




R	1000.000
T	5.006
Fi	0.010
Pr	50.737
Sp	122.945
Sp	122.945
Sp	122.945
Sp	122.945
Sp	122.945
Sp	122.945
Sp	122.945
Sp	122.945

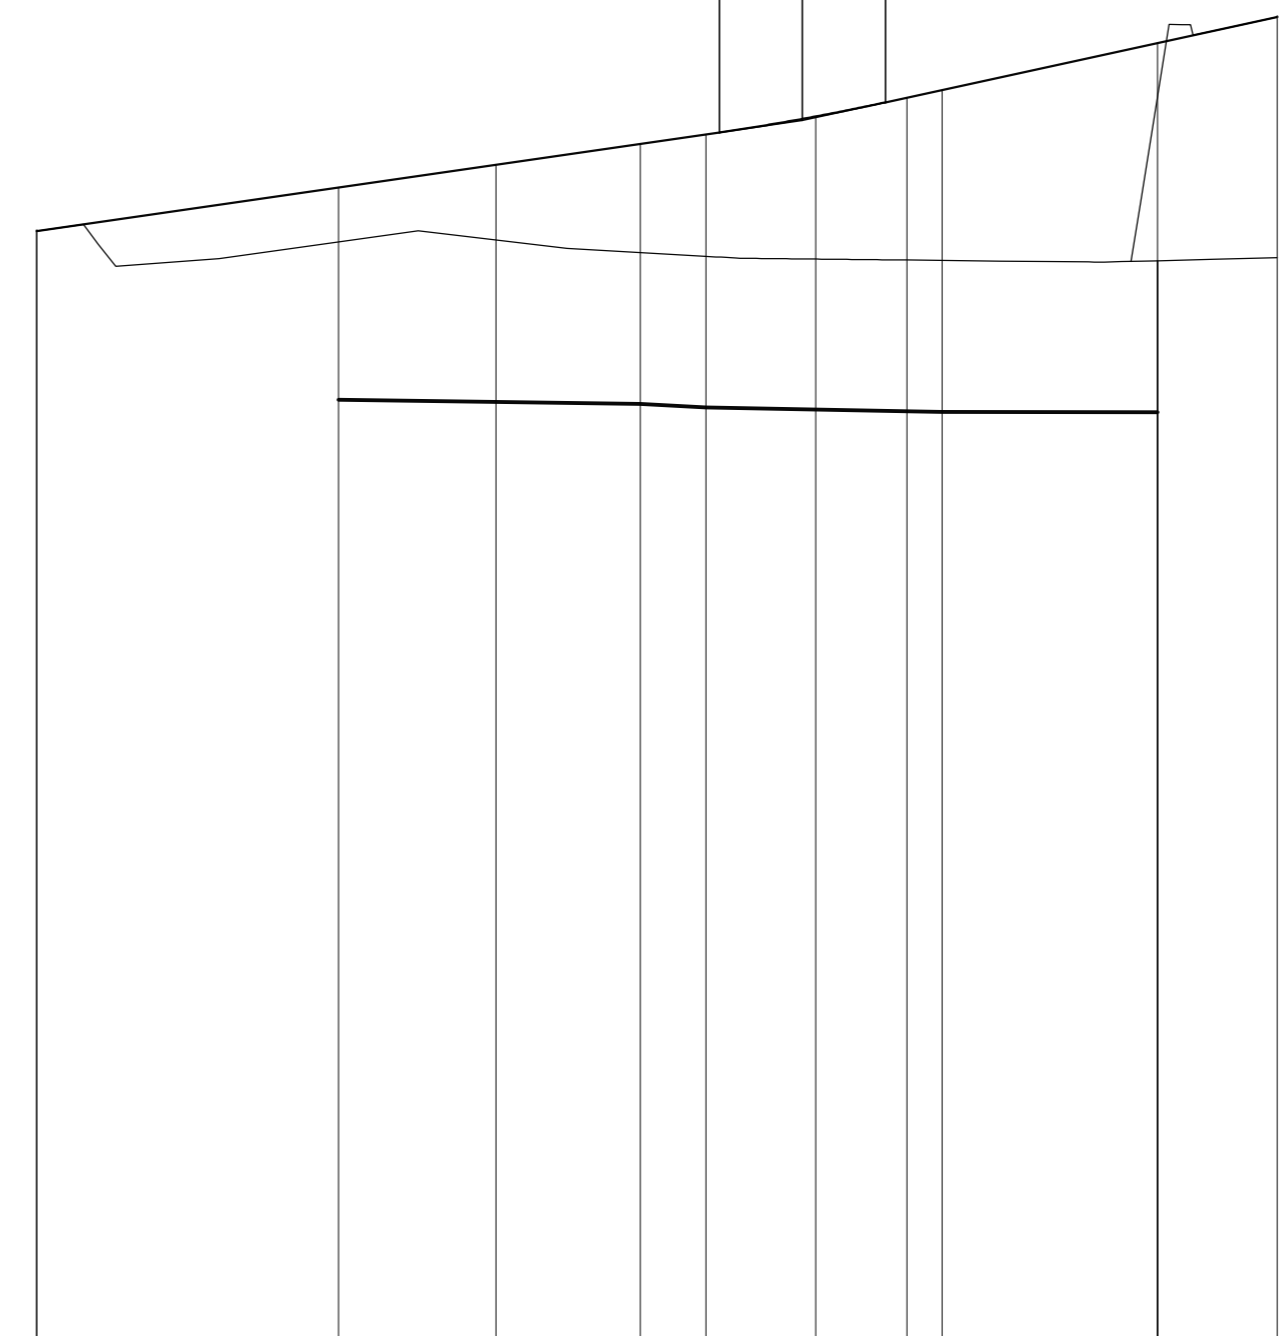

SCALA QUOTE: 1:50
SCALA DISTANZE: 1:500

QT REF. 114.000

NUMERO SEZIONI	1	2	3	4	5	6	7	8	9	FINE	
DISTANZE PARZIALI		20.00	15.43	9.57	4.35	7.27	6.06	3.31	14.27	7.55	
DISTANZE PROGRESSIVE		0.00	20.00	35.43	44.98	54.33	61.59	67.90	82.17	89.72	
QUOTE TERRENO		121.41	121.41	121.41	121.41	121.41	121.41	121.41	121.21	121.00	
QUOTE PROGETTO		121.41	121.41	121.41	121.41	121.41	121.41	121.41	121.08	120.89	
DIFFERENZA DI QUOTA		0.00	0.00	0.00	0.00	0.00	0.00	0.00	0.13	0.11	
ETOMETRICHE	0										
ANDAMENTO PLANIMETRICO	L=41.548 44.40.000 50*10.000 100*10.000 L=7.949										
Superselezioni	da	2.00%	2.00%	2.00%	2.00%	2.00%	2.00%	2.00%	2.00%	2.00%	
Diagramma delle velocità	50 100km/h 60										

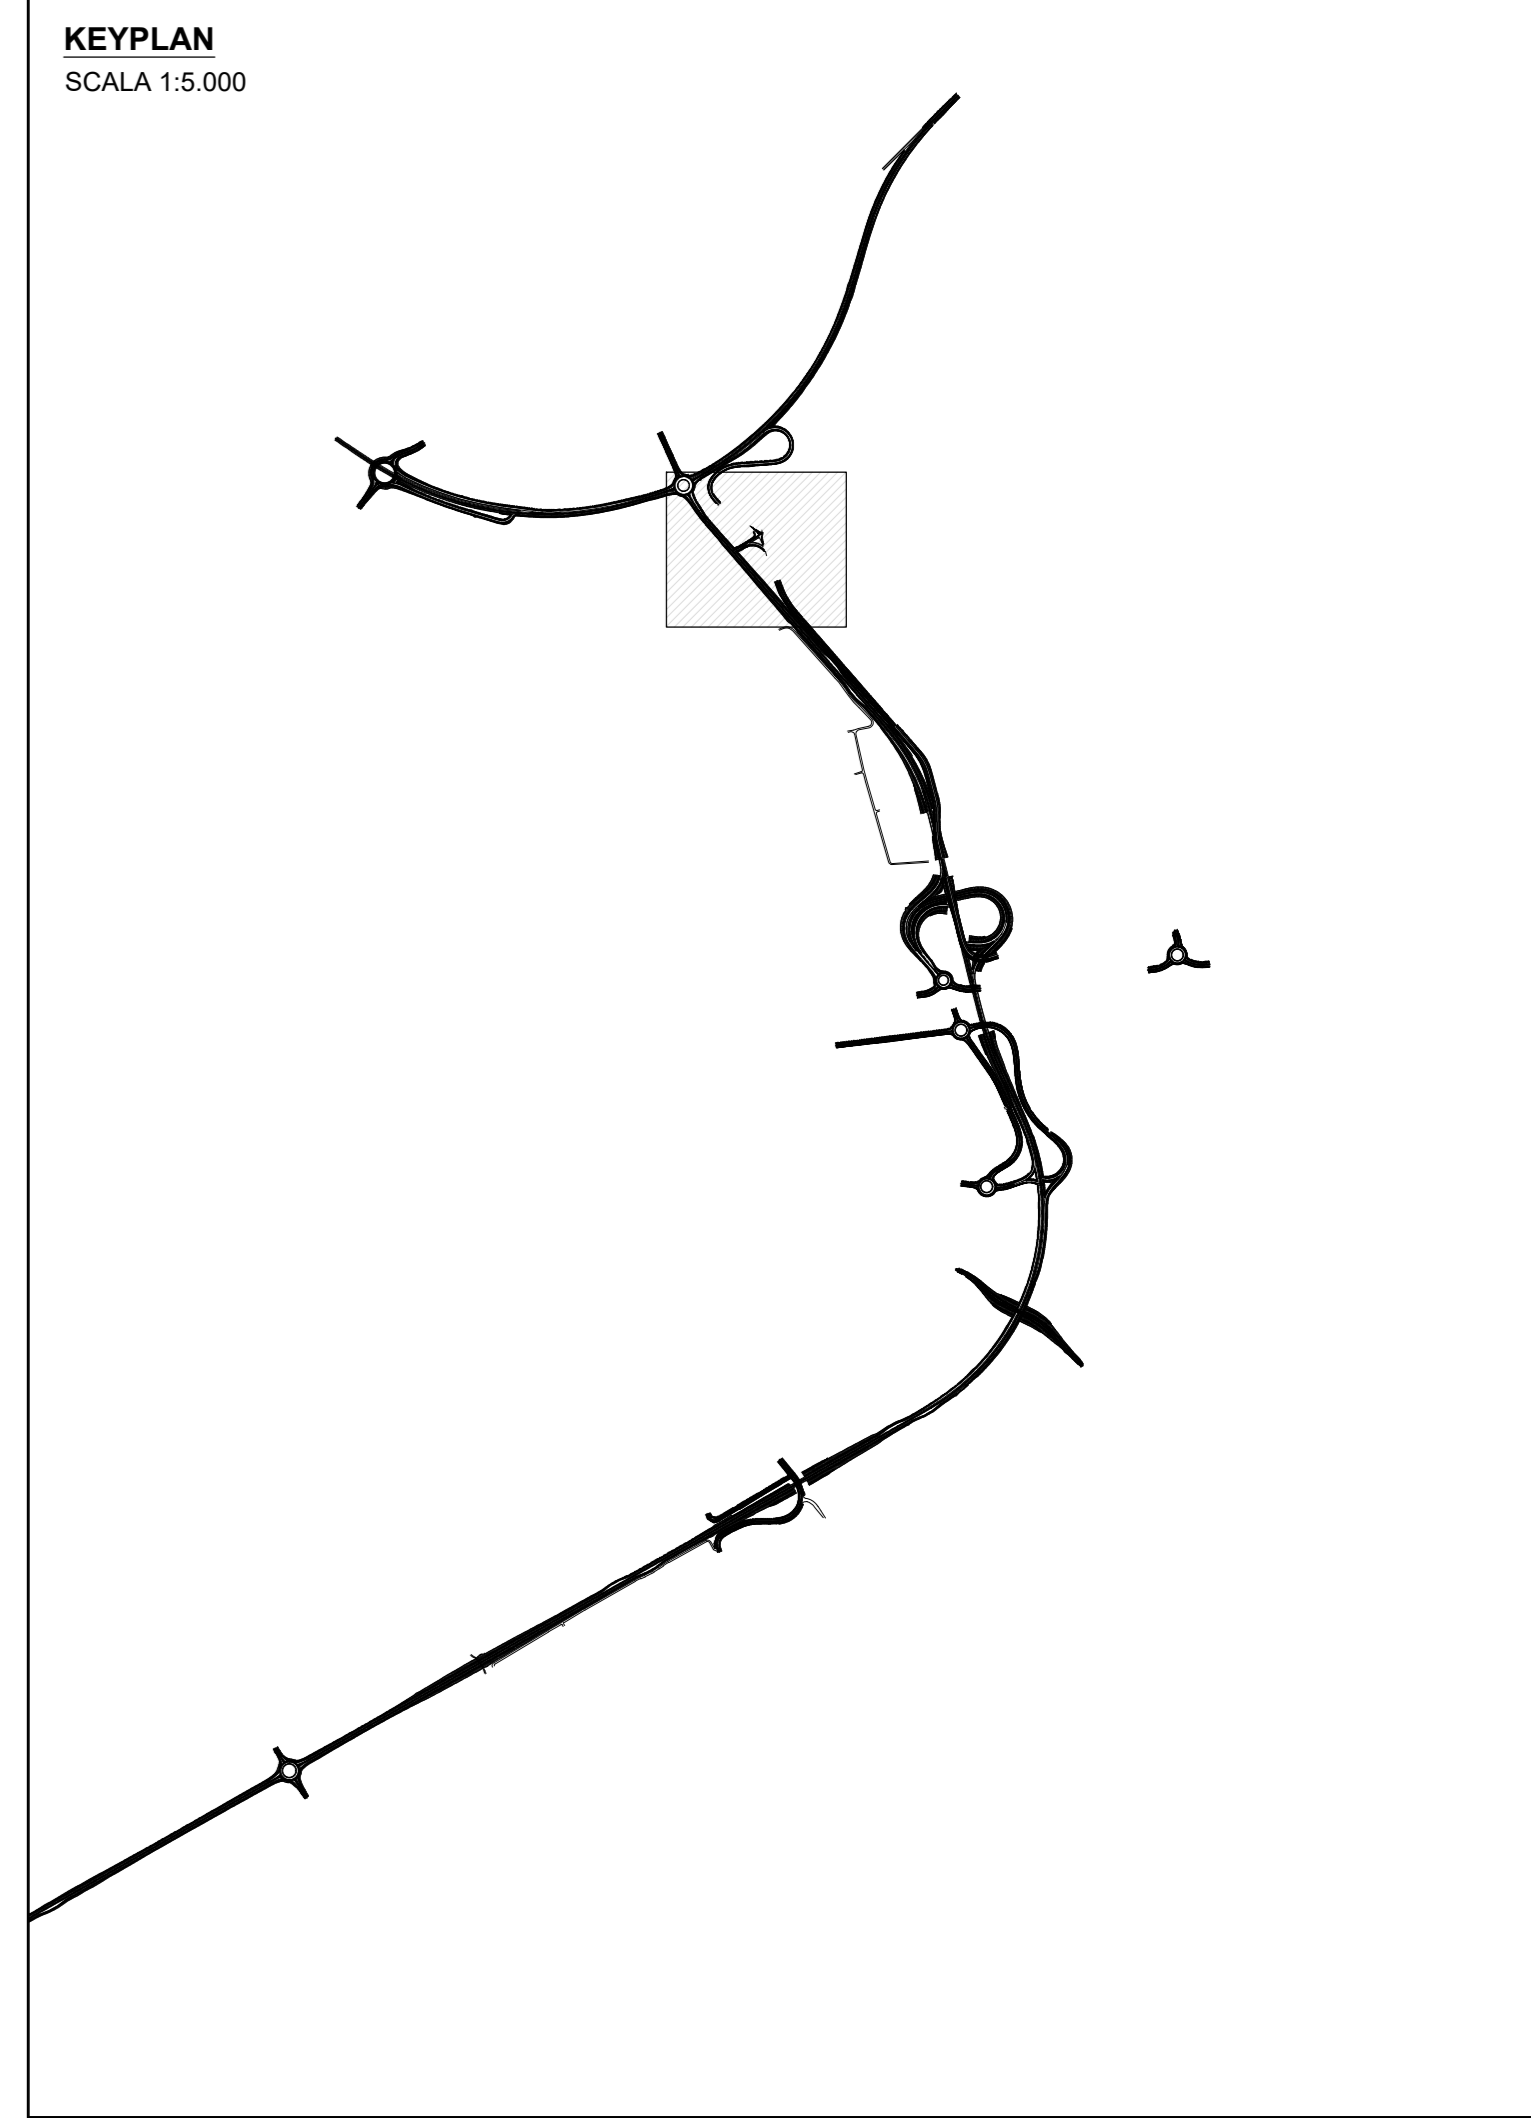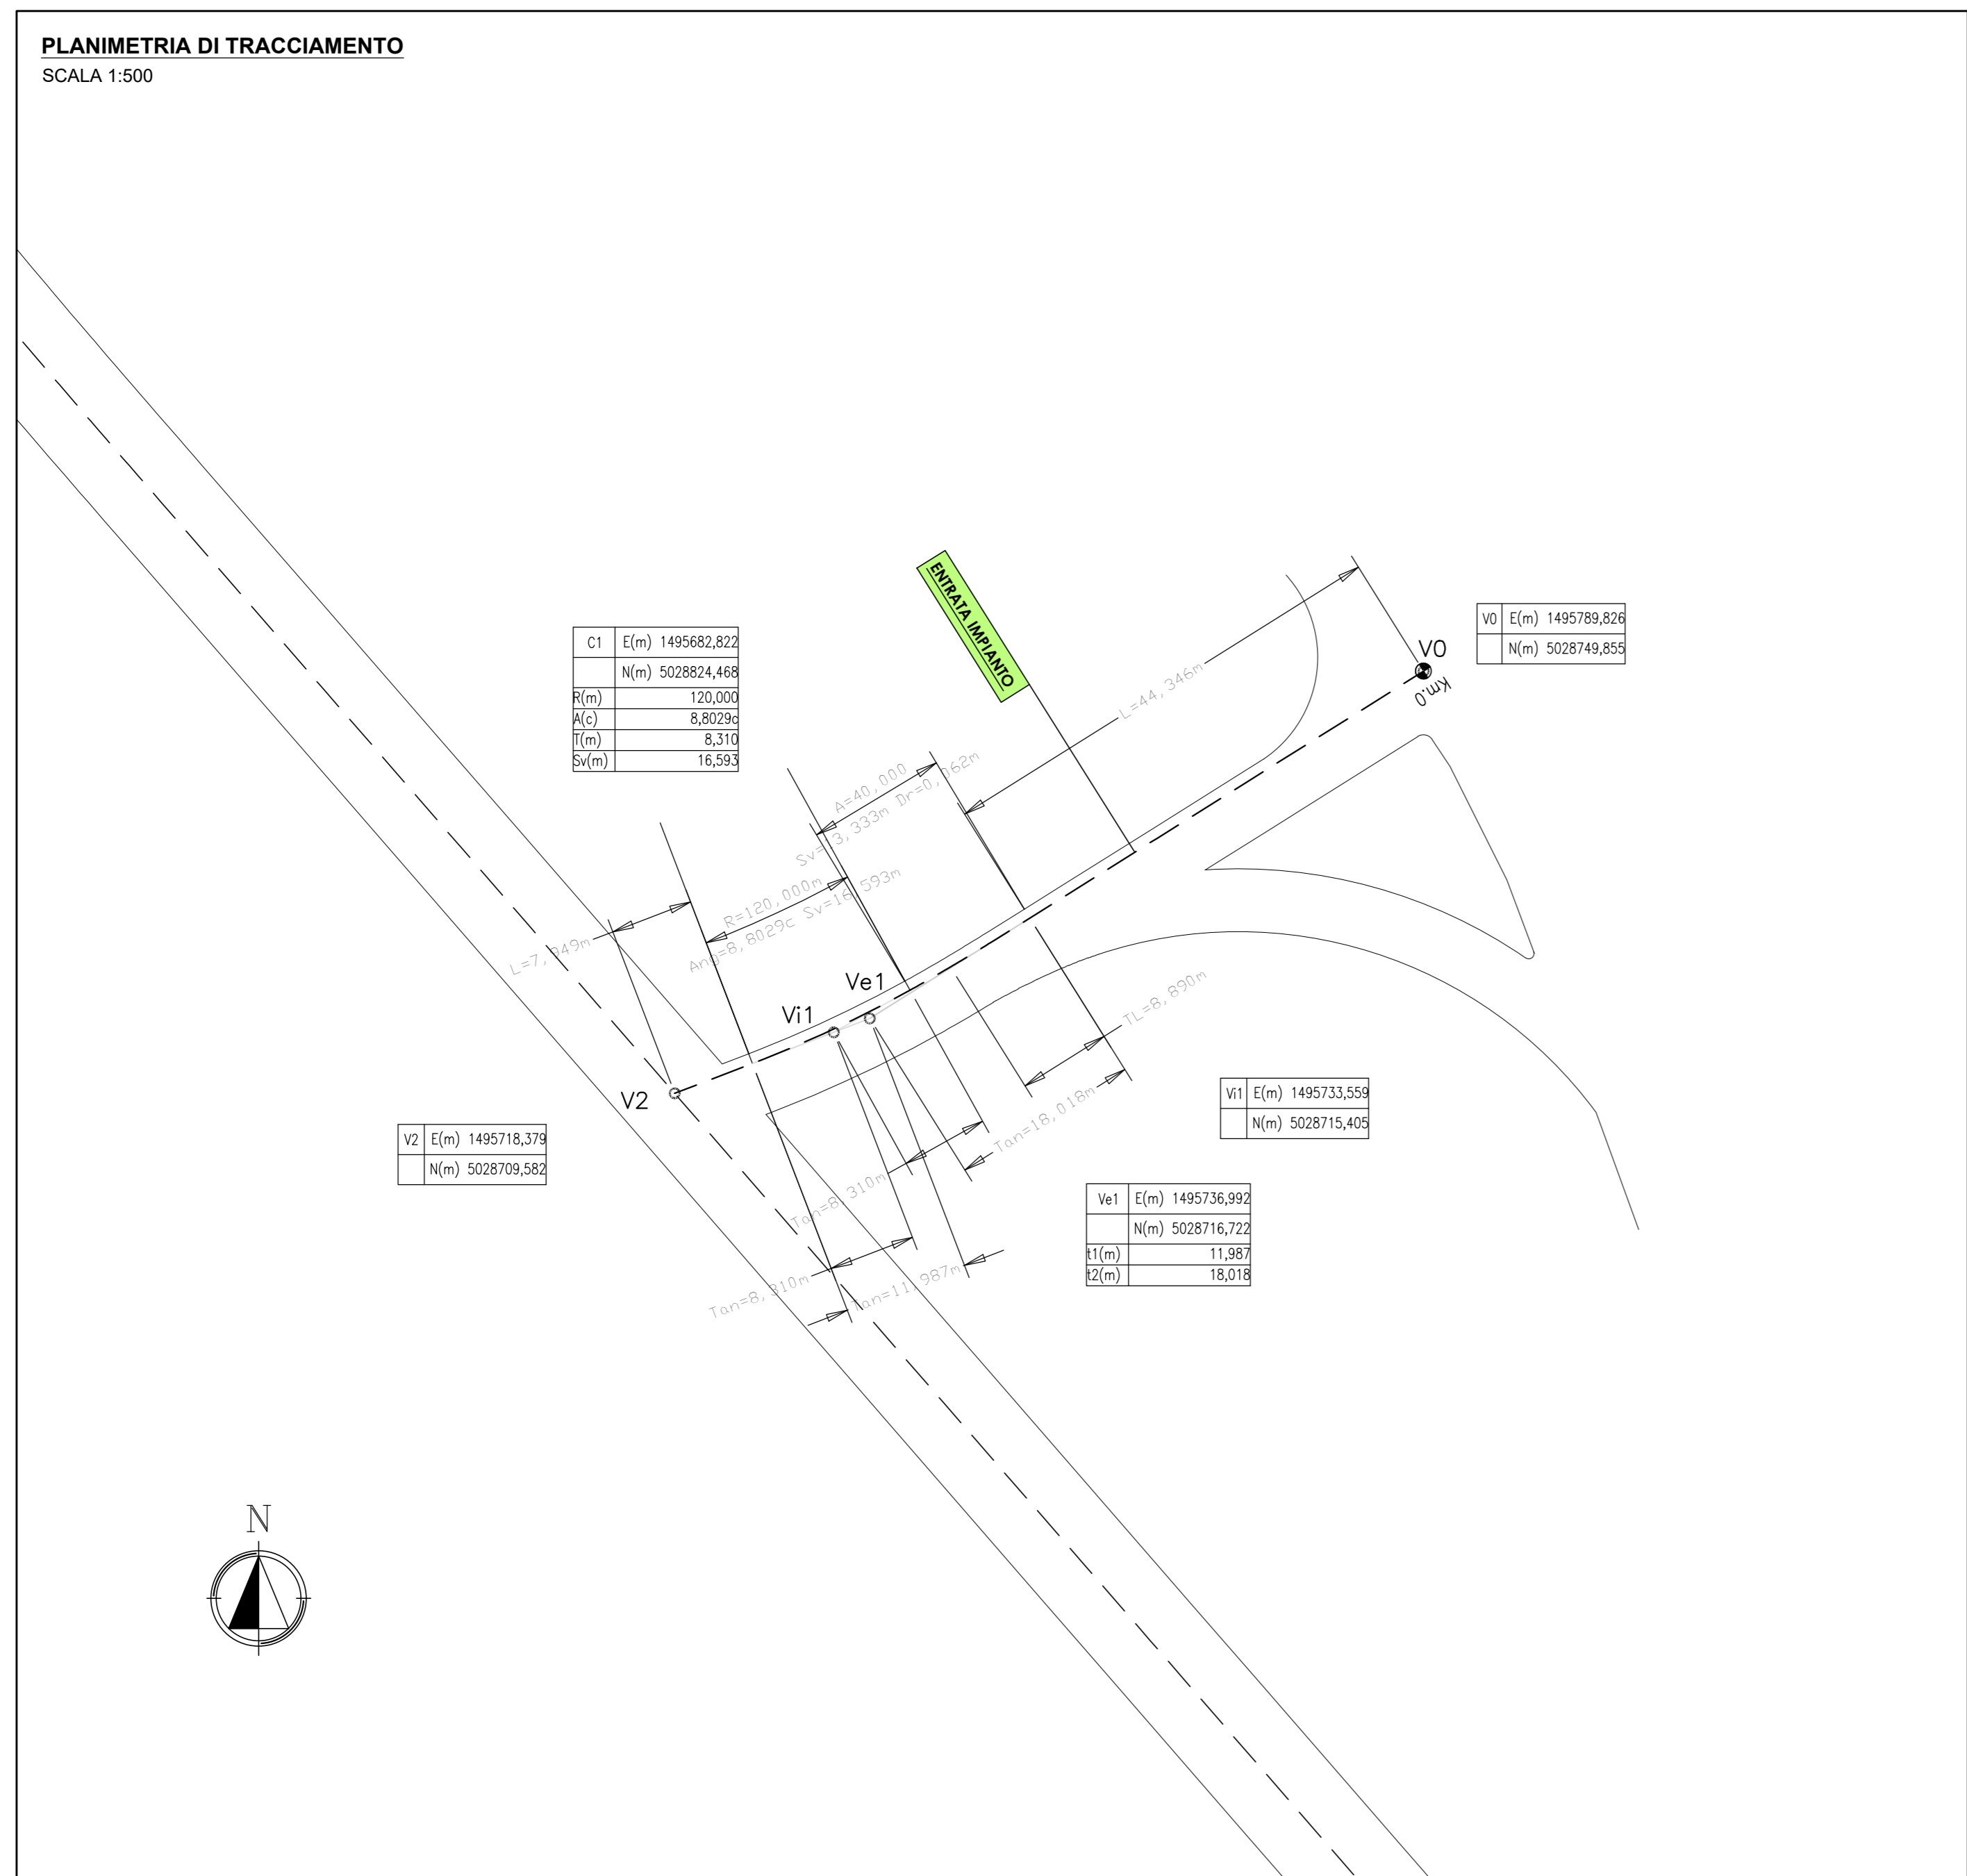

ANAS S.p.A.
Direzione Progettazione e Realizzazione Lavori

LAVORI DI COLLEGAMENTO TRA LA S.S.11 A MAGENTA E LA TANGENZIALE OVEST DI MILANO
VARIANTE DI ABBIATEGRASSO E ADEGUAMENTO IN SEDE DEL TRATTO ABBIATEGRASSO-VIGEVANO FINO AL PONTE SUL FIUME TICINO
1° STRALCIO DA MAGENTA A VIGEVANO - TRATTA C

PROGETTO ESECUTIVO

STUDIO CORONA	ING. RENATO DEL PRETE	ECOPLAN	GG
ING. MARCO VALLI	ING. DANIELA DEL PRETE	ING. NICOLA FRATELLO	ING. GIUSEPPE RANIERI
ING. MARCO VALLI	ING. DANIELA DEL PRETE	ING. NICOLA FRATELLO	ING. GIUSEPPE RANIERI
ING. MARCO VALLI	ING. DANIELA DEL PRETE	ING. NICOLA FRATELLO	ING. GIUSEPPE RANIERI

VISTO IL RESPONSABILE DEL PROCEDIMENTO: **Ing. Giuseppe Danilo MALGERI**

INTEGRATORE DELLE PRESTAZIONI SPECIALISTICHE: **Ing. Valerio BAUETTI**

GEOLOGO: **Prof. Ing. Luigi MONTERISI**

IL COORDINATORE DELLA SICUREZZA IN FASE DI PROGETTO: **Ing. Gianluca COBRELLO**

DC101

D - PROGETTO STRADALE
DC-1 - INTERVENTO 28a - 28b (Viabilità entrata impianto)
ASSE 28a - PLANIMETRIA DI PROGETTO, TRACCIAMENTO E PROFILO LONGITUDINALE

PROGETTO	LV. PROG.	N. PROG.	REVISIONE	SCALA
LO203	E	1801	B	1:500
NOME FILE: S01PS00TRAPP01B (Plan-tracc-profil).dwg				
CODICE ELAB: S01PS00TRAPP01				

REV.	DESCRIZIONE	DATA	REDATTO	VERIFICATO	APPROVATO
C	EMMISSIONE A SEGUITO DI RAPPORTO INTERMEDIO DI VERIFICA	MARZO 2019	ING. MARCO LOPES	ING. GAETANO RANIERI	ING. VALERIO BAUETTI
B	EMMISSIONE	SETTEMBRE 2018	ING. MARCO LOPES	ING. GAETANO RANIERI	ING. VALERIO BAUETTI
A	EMMISSIONE				