



PROFILO LONGITUDINALE
SCALA 1:500/50


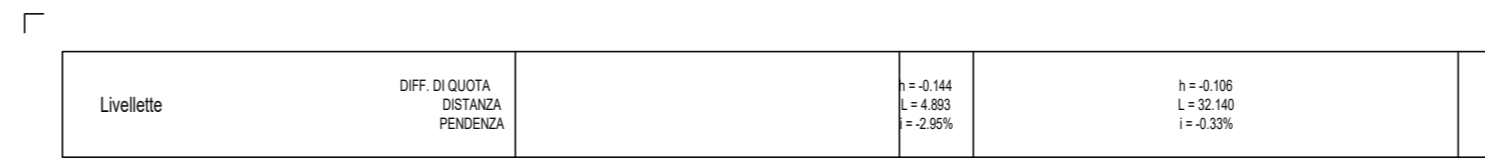


R	300.00
T	3.95
PI	0.00
PS	27.80
Q	11.175

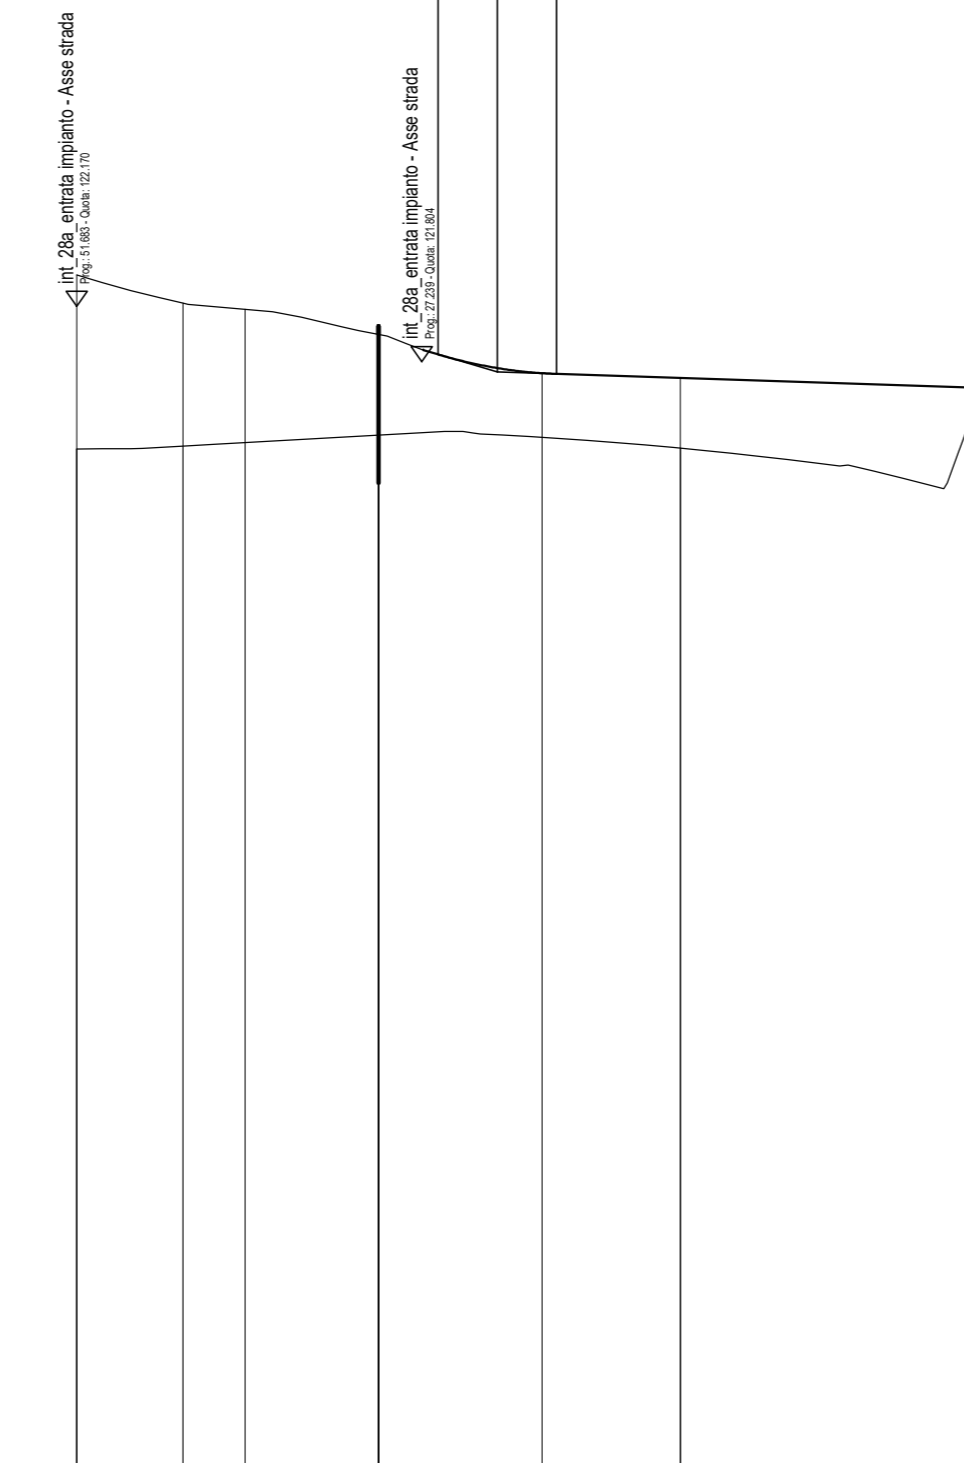

SCALA QUOTE 1:50
SCALA DISTANZE 1:500

NUMERO SEZIONI	1	2	3	4	5	6	7
DISTANZE PARZIALI	7.54	4.11	8.85	10.84	9.16	20.00	
DISTANZE PROGRESSIVE	-0.00	-2.94	-11.15	-20.00	-29.84	-49.00	-69.00
QUOTE TERRENO	121.22	121.24	121.27	121.32	121.30	121.23	121.03
QUOTE PROGETTO	122.30	122.29	122.25	121.98	121.73	121.60	121.03
DIFFERENZA DI QUOTA	1.08	-0.05	-0.08	-0.08	-0.43	-0.46	-0.90
ANDAMENTO PLANIMETRICO	1						
Superalzature	0						
Disperenza delle velocità	10/30 kmh						

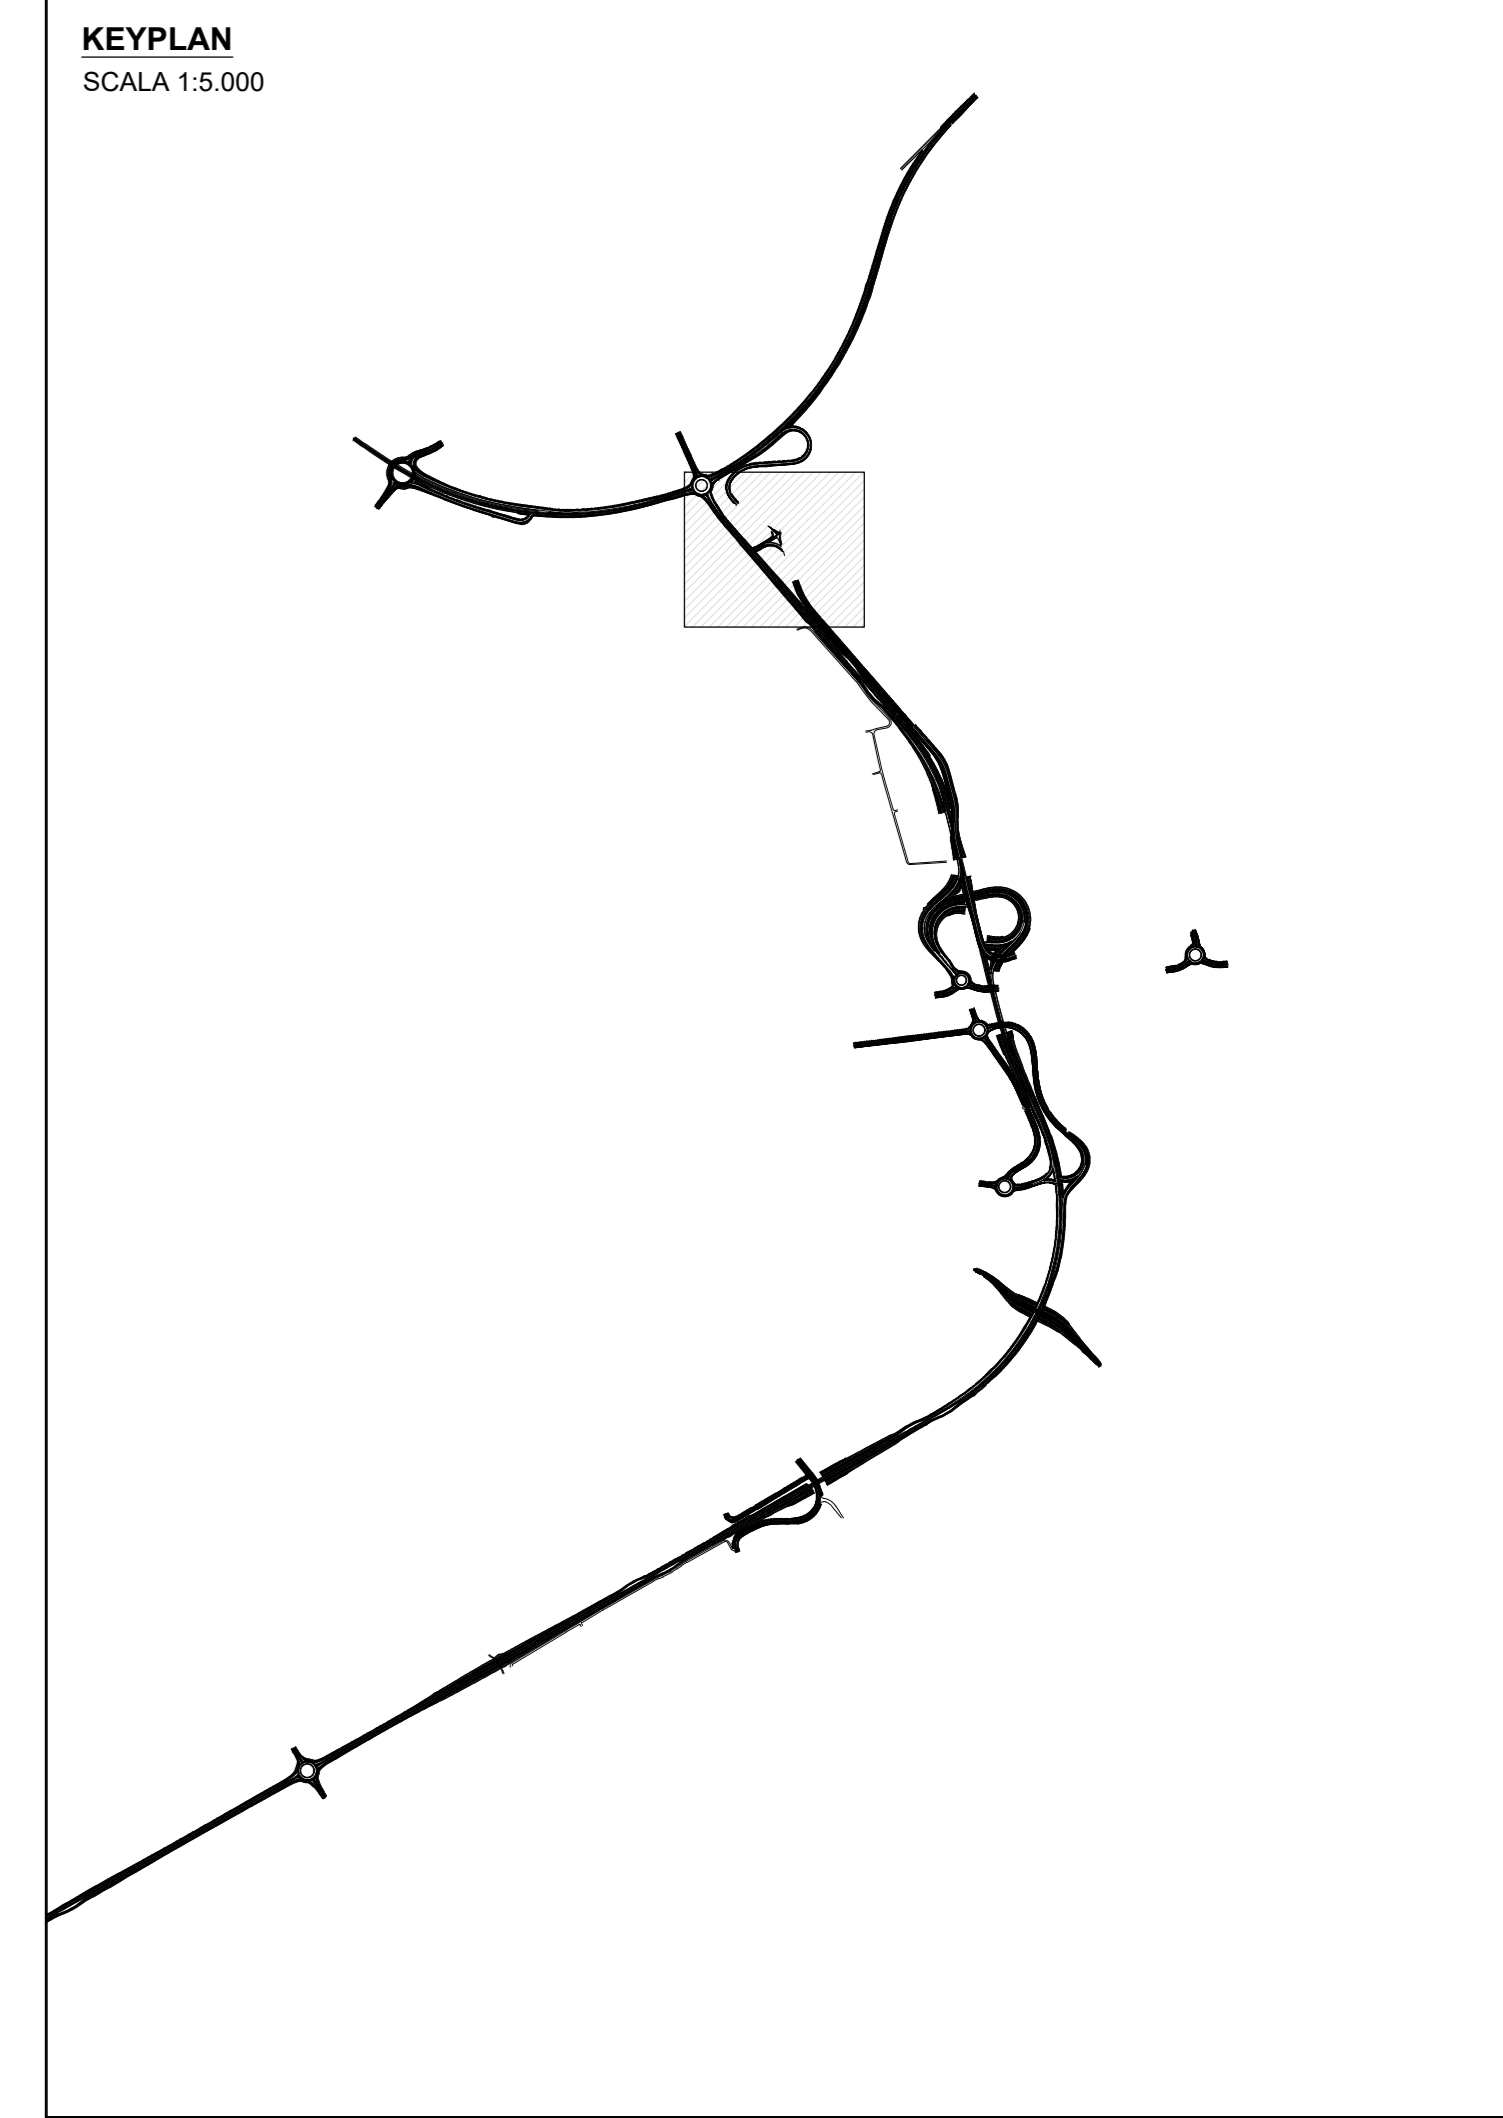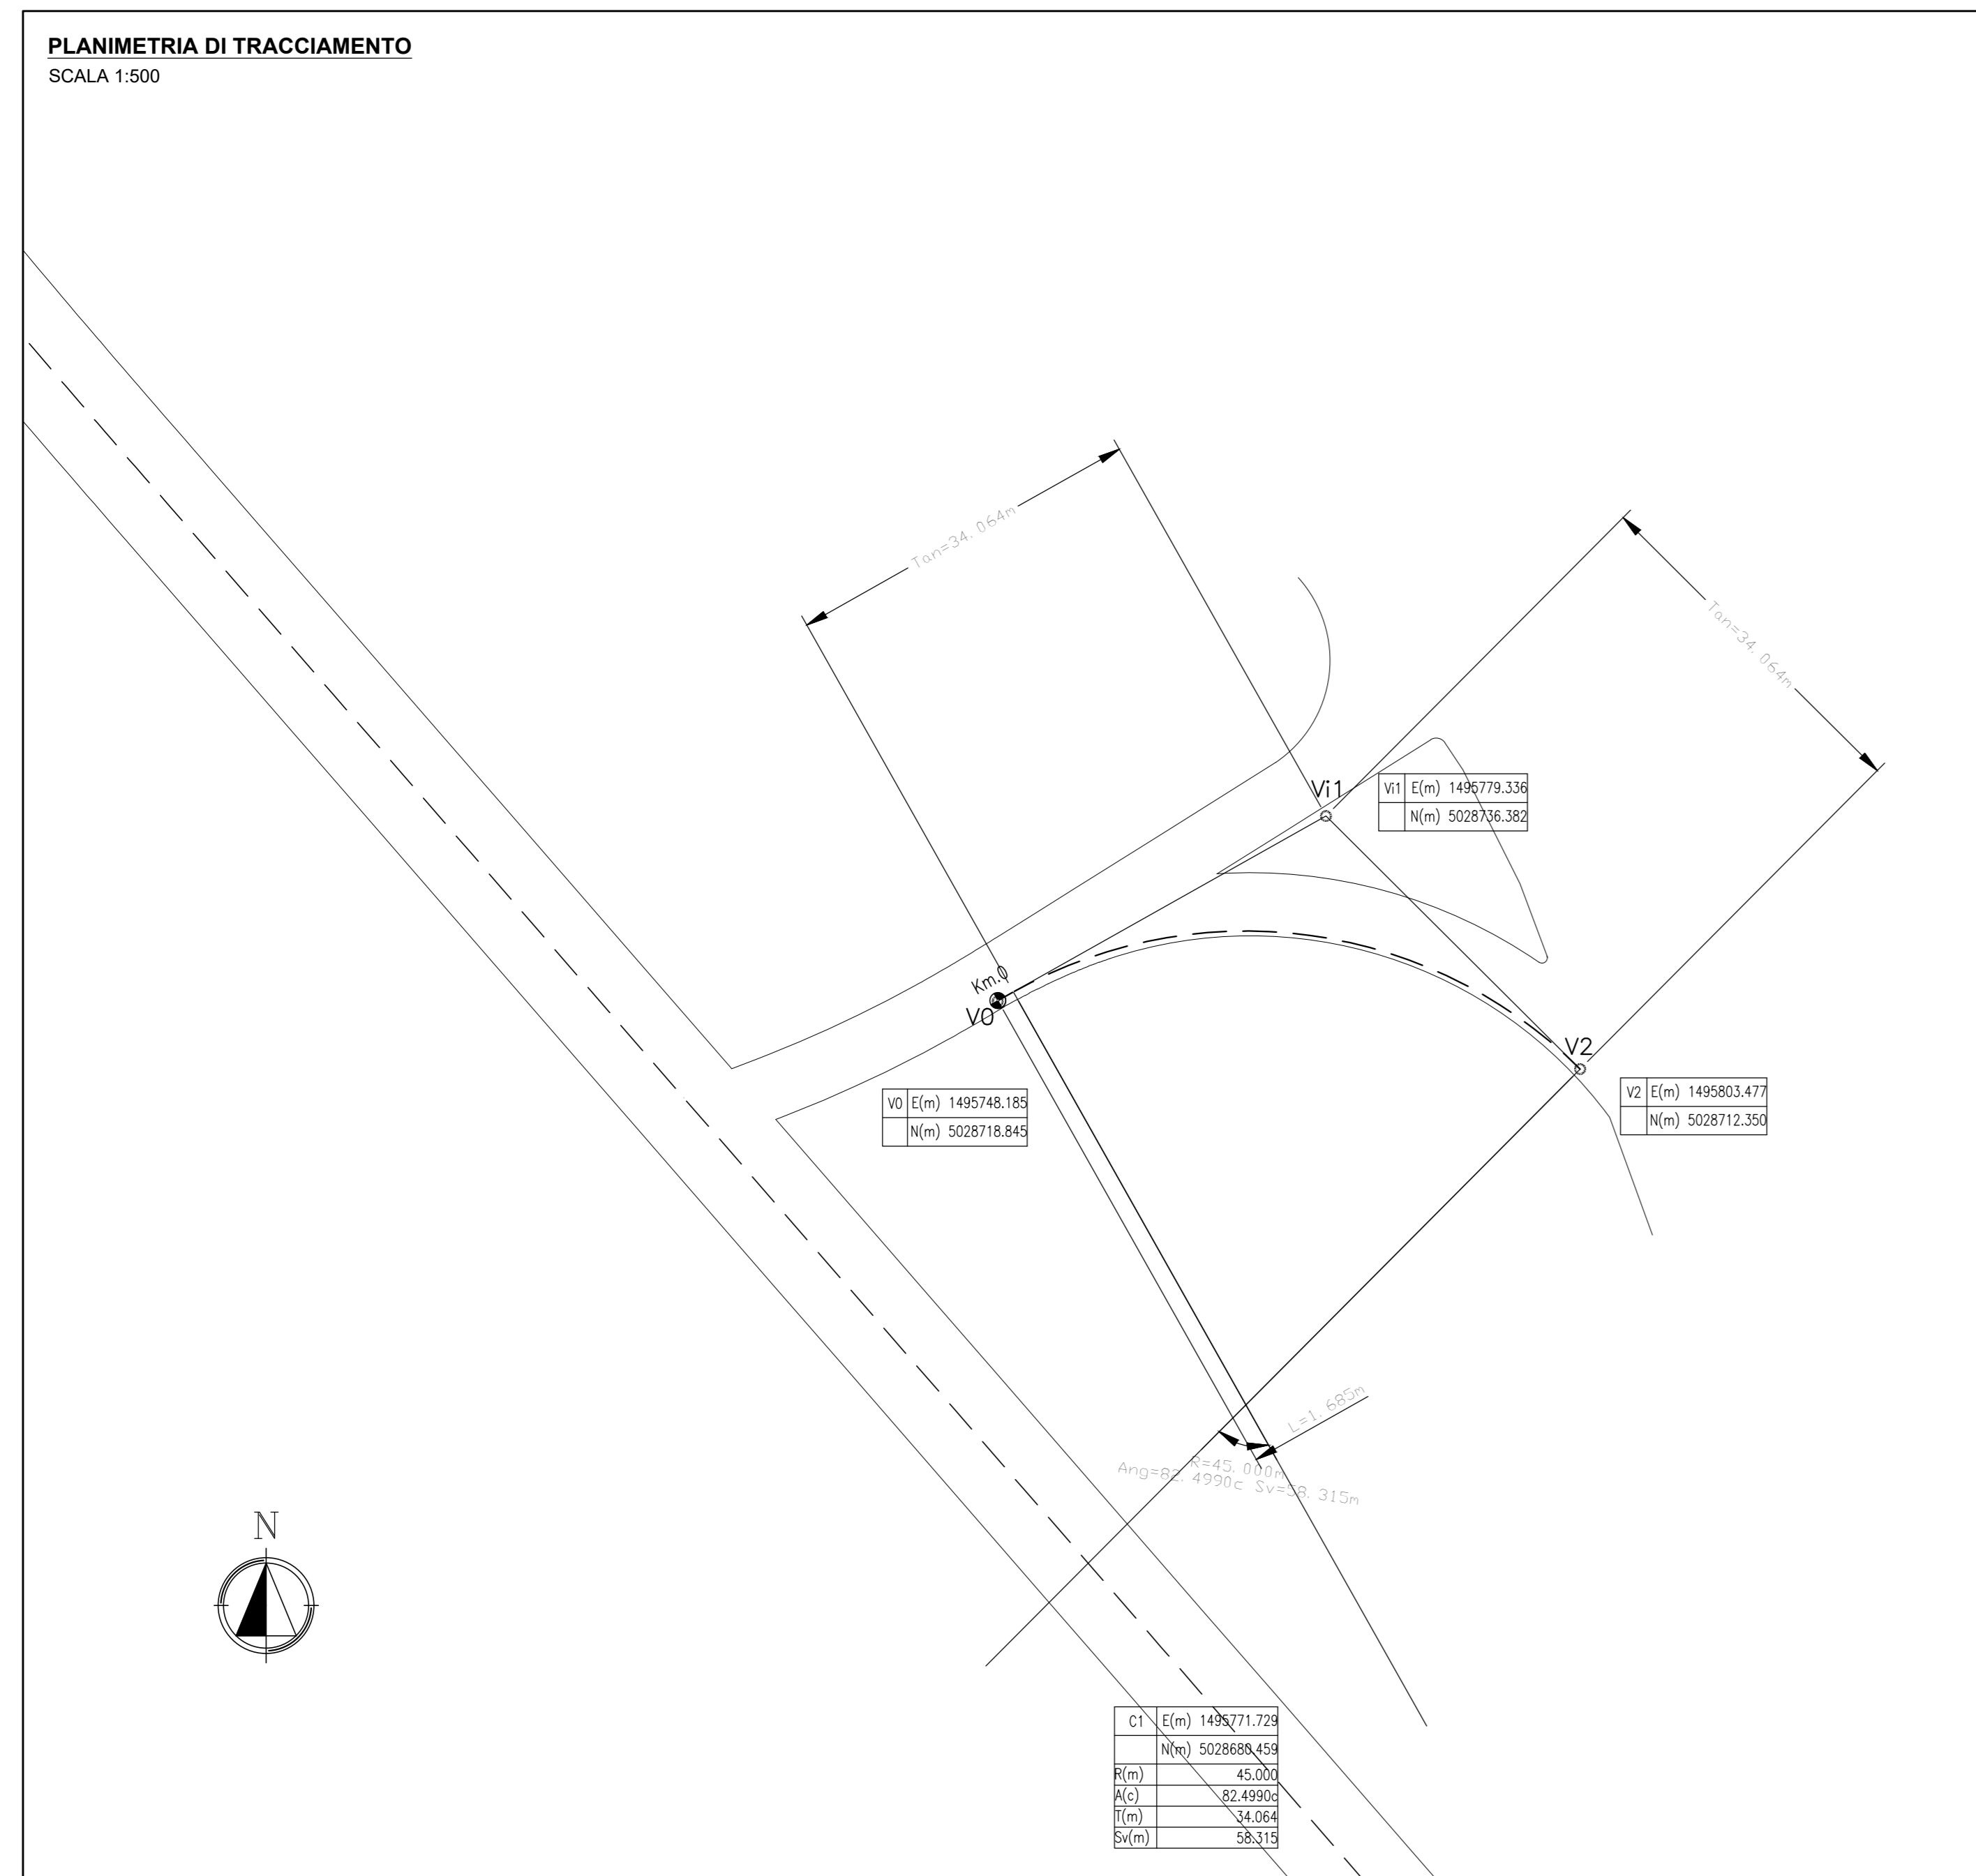

ANAS S.p.A.
Direzione Progettazione e Realizzazione Lavori

LAVORI DI COLLEGAMENTO TRA LA S.S.11 A MAGENTA E LA TANGENZIALE OVEST DI MILANO

VARIANTE DI ABBIATEGRASSO E ADEGUAMENTO IN SEDE DEL TRATTO ABBIATEGRASSO-VIGEVANO FINO AL PONTE SUL FIUME TICINO

1° STRALCIO DA MAGENTA A VIGEVANO - TRATTA C

PROGETTO ESECUTIVO

STUDIO CORONA	ING. RENATO DEL PRETE	ECOPLAN	GG
ING. VITTORIO BIANCHI	ING. DANIELE DEL PRETE	ARCH. NICOLA FRATELLO	ING. GIUSEPPE INVERNIZZI
ING. MARCO VIGORE	ING. MARCO SERRAVALLO	ING. GIUSEPPE INVERNIZZI	ING. GIUSEPPE INVERNIZZI
ING. MARCO VIGORE	ING. MARCO SERRAVALLO	ING. GIUSEPPE INVERNIZZI	ING. GIUSEPPE INVERNIZZI

VISTO IL RESPONSABILE DEL PROCEDIMENTO: **Ing. Giuseppe Danilo MALGERI**

INTEGRATORE DELLE PRESTAZIONI SPECIALISTICHE: **Ing. Valerio BAUETTI**

GEOLOGO: **Prof. Ing. Luigi MONTERISI**

IL COORDINATORE DELLA SICUREZZA IN FASE DI PROGETTO: **Ing. Gianluca COFFRELLI**

DC103

D - PROGETTO STRADALE
DC-1 - INTERVENTO 28a - 28b (Viabilità entrata impianto)
ASSE 28b - PLANIMETRIA DI PROGETTO, TRACCIAMENTO E PROFILO LONGITUDINALE

CODICE PROGETTO	LO203	LIV. PROG.	E	N. PROG.	1801	NOME FILE	S01PS00TRAPP02A (Plan-tracc-profil).dwg	REVISIONE	A	SCALA	1:500
PROGETTO		ELAB.									
REV.		DESCRIZIONE									

C					
B					
A	EMISIONE A SEGUITO RAPPORTO INTERMEDIO DI VERIFICA	MARZO 2019	ING. MARCO LOPES	ING. GIUSEPPE INVERNIZZI	ING. VALERIO BAUETTI
REV.	DESCRIZIONE	DATA	REDATTO	VERIFICATO	APPROVATO