
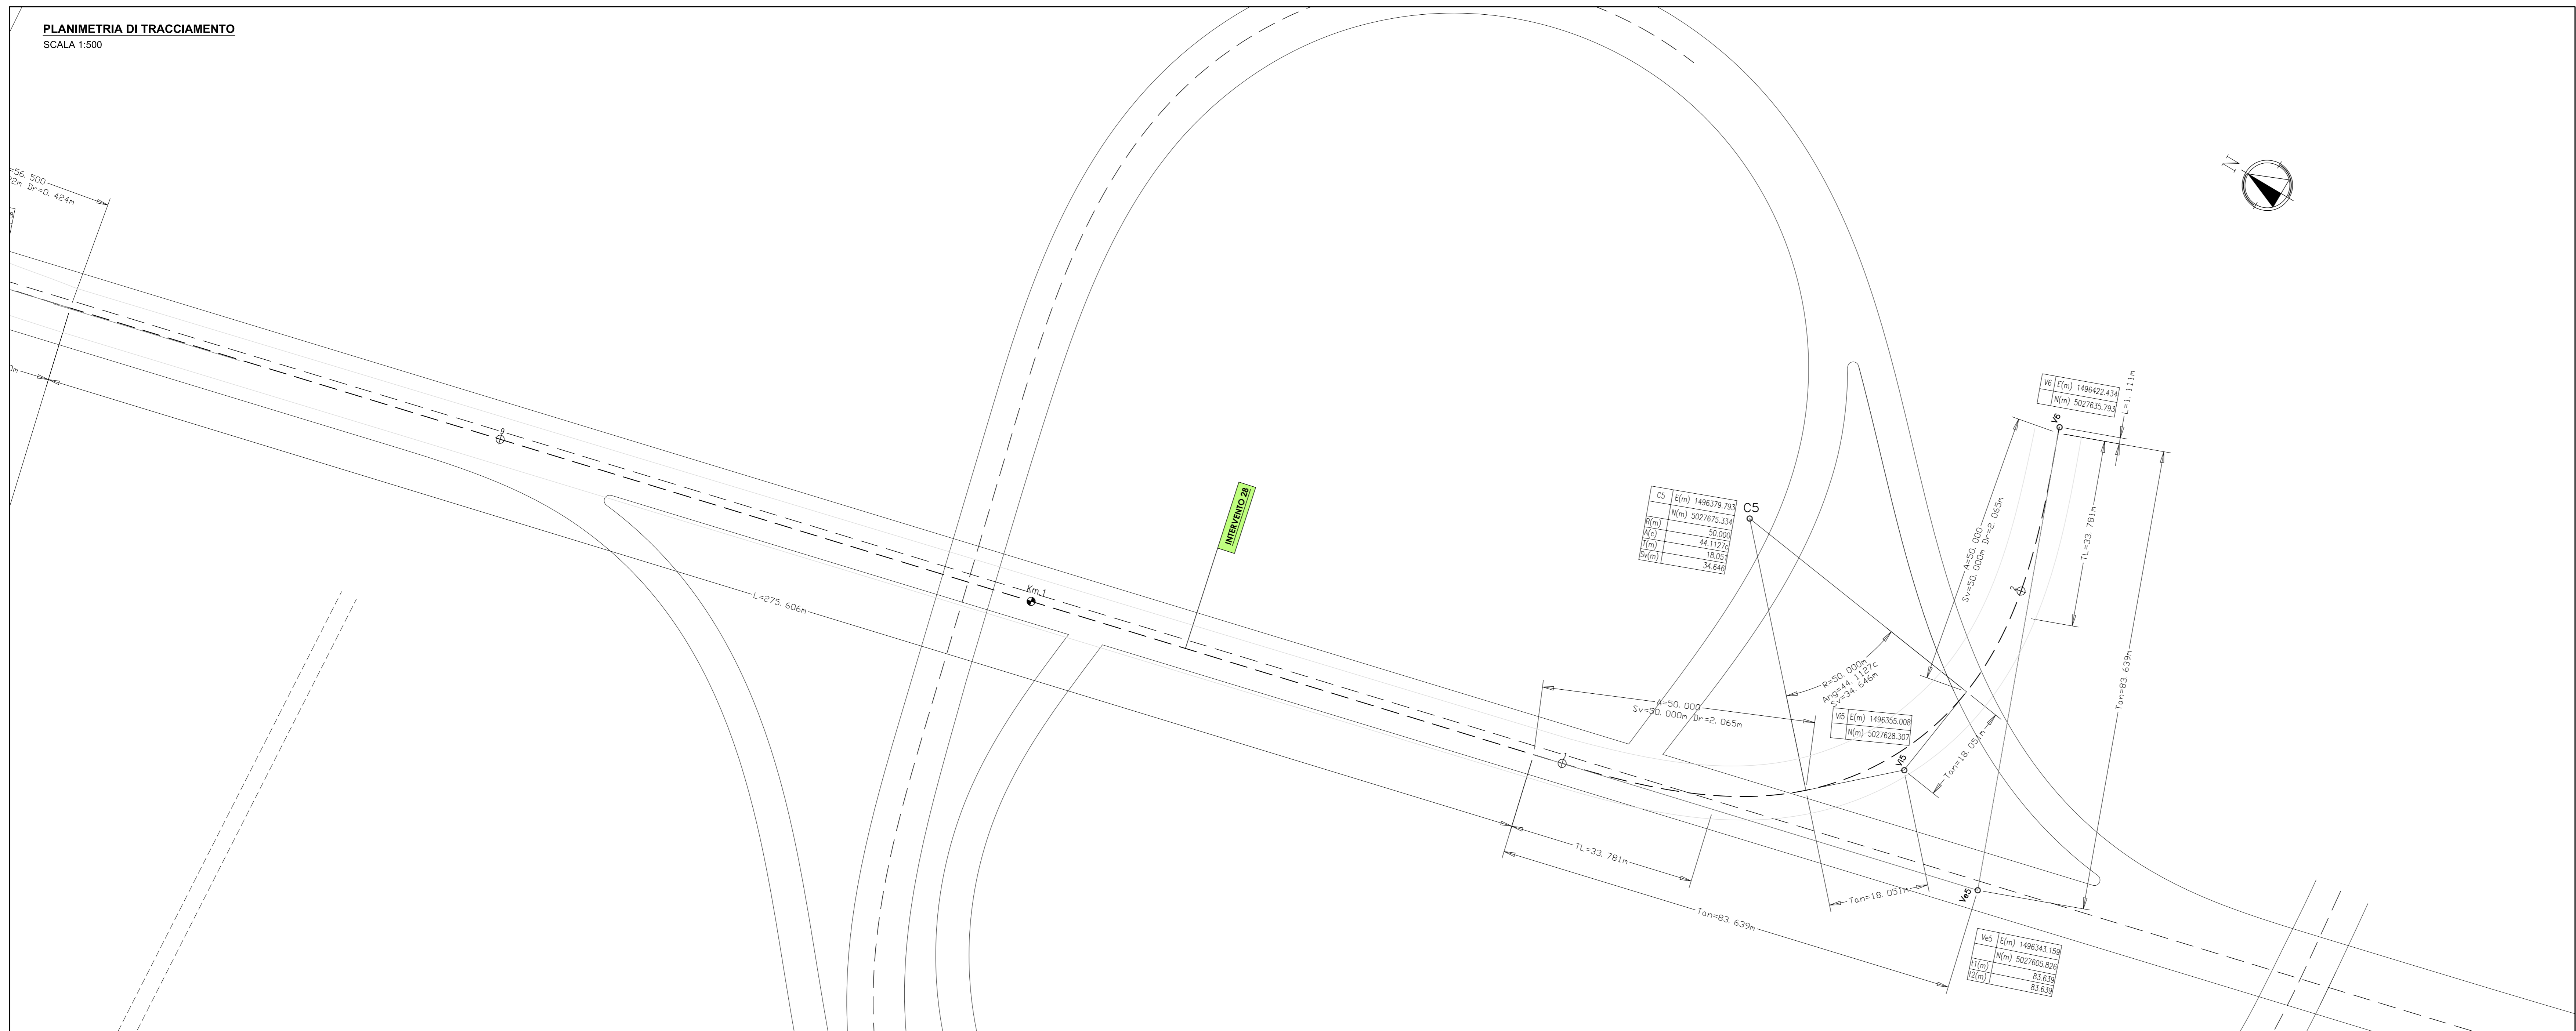


KEYPLAN
SCALA 1:5.000

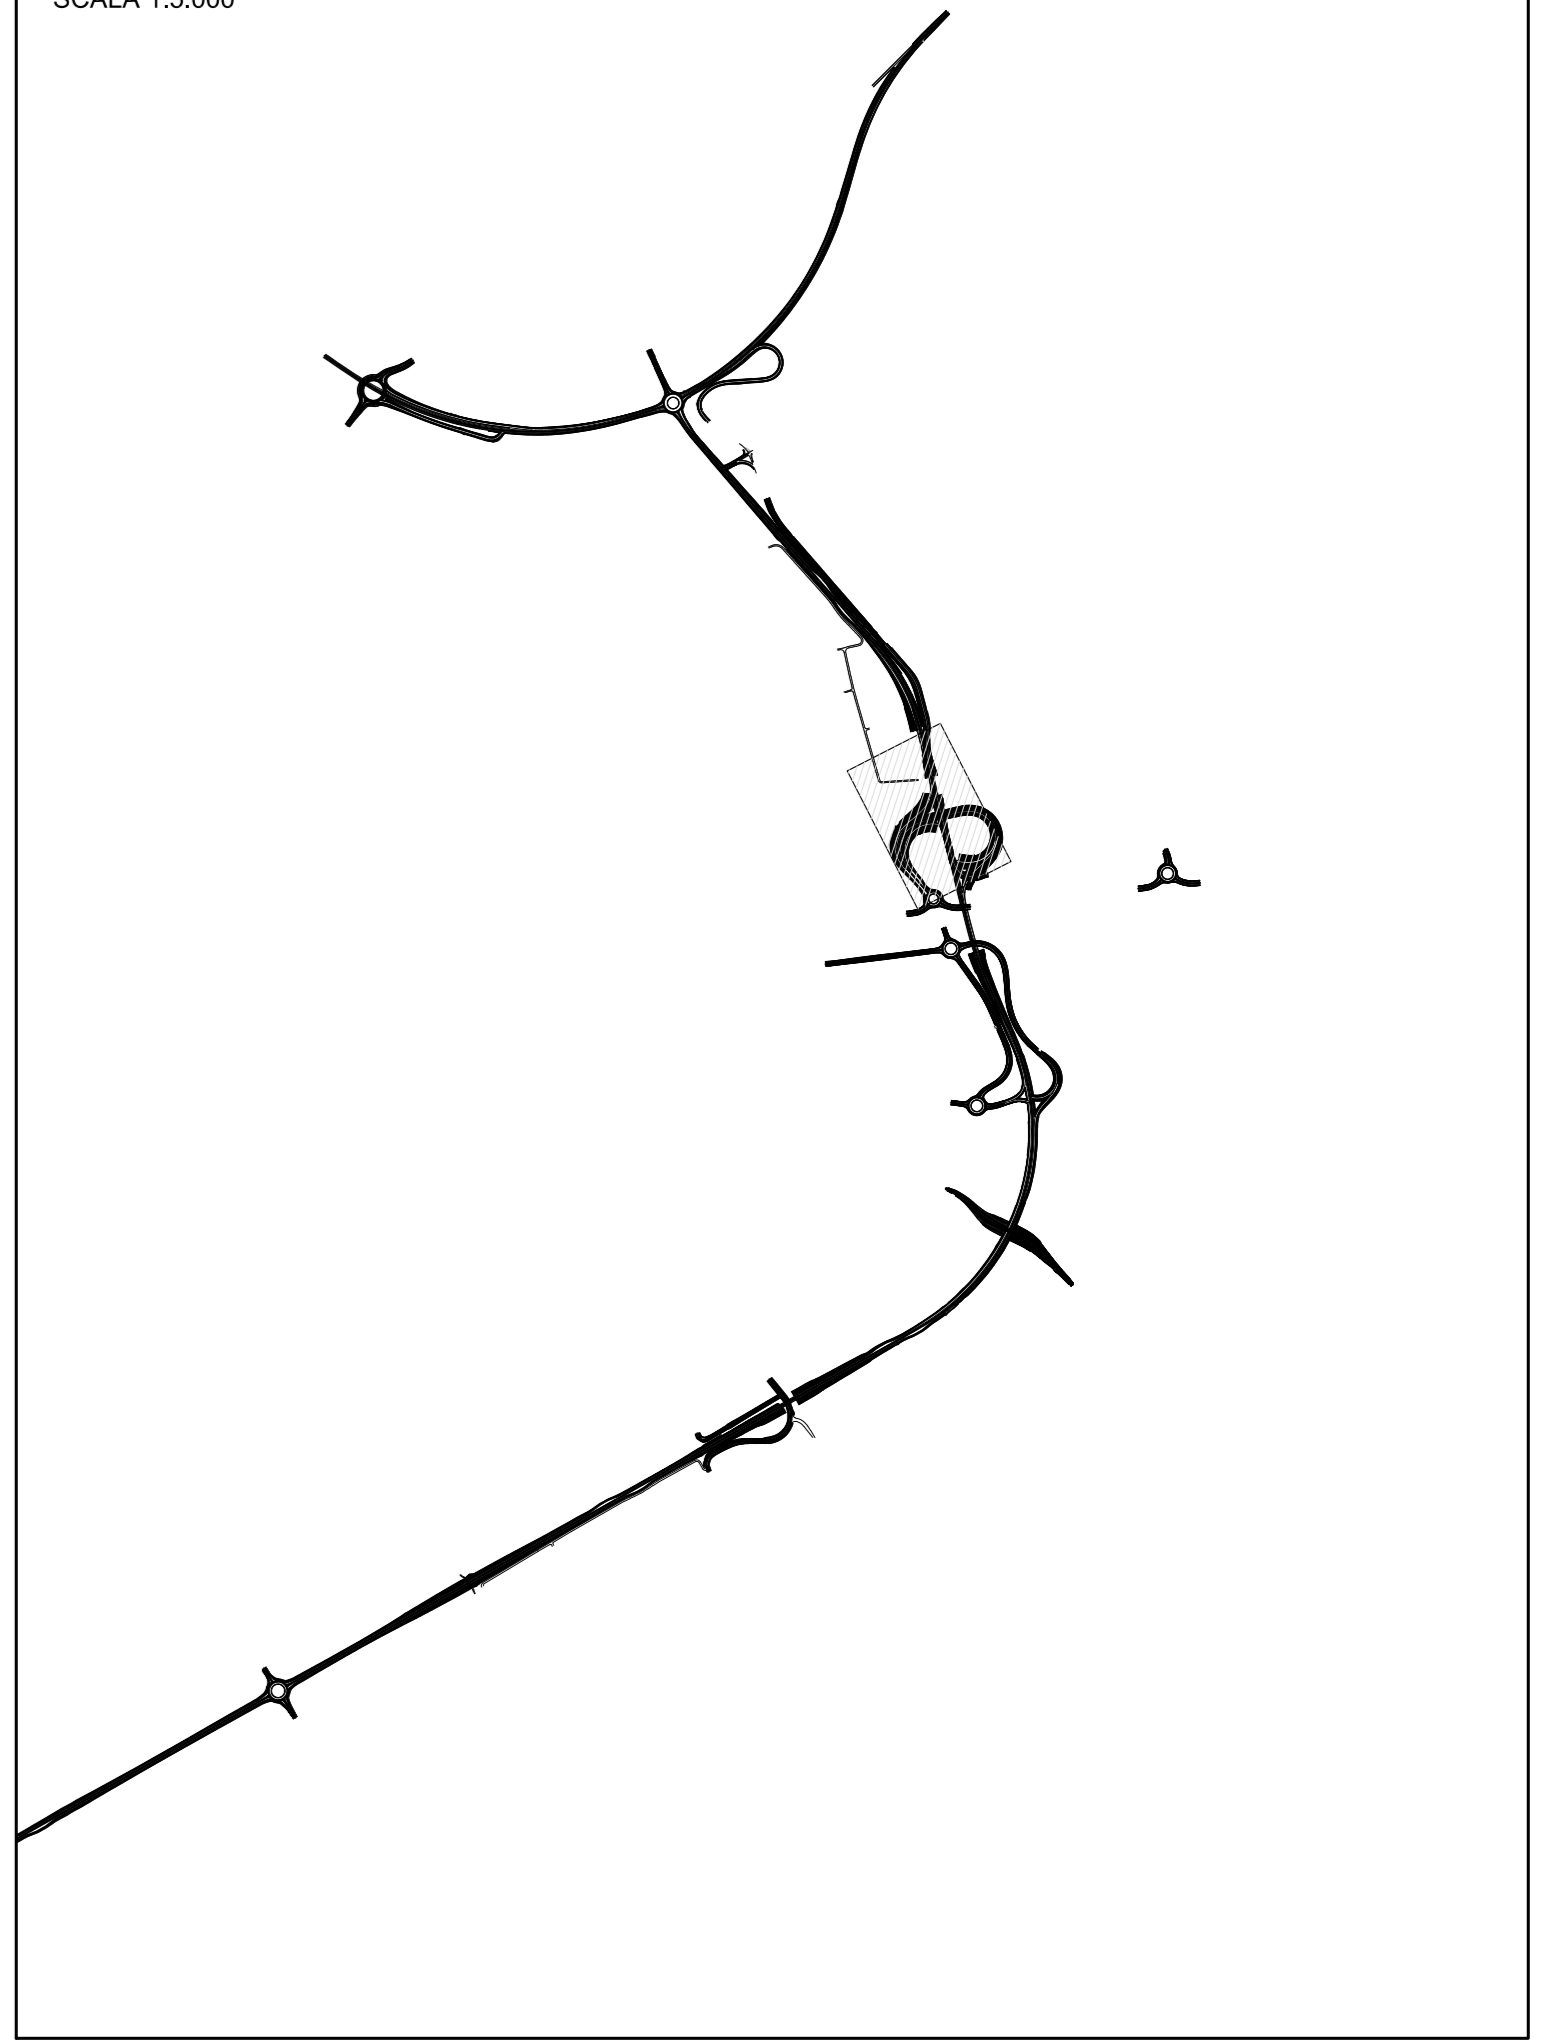

ANAS S.p.A.
Direzione Progettazione e Realizzazione Lavori

LAVORI DI COLLEGAMENTO TRA LA S.S.11 A MAGENTA E LA TANGENZIALE OVEST DI MILANO
VARIANTE DI ABBIATEGRASSO E ADEGUAMENTO IN SEDE DEL TRATTO ABBIATEGRASSO-VIGEVANO FINO AL PONTE SUL FIUME TICINO
1° STRALCIO DA MAGENTA A VIGEVANO - TRATTA C

PROGETTO ESECUTIVO

STUDIO CORONA Ing. Renato Del Prete	ING. RENATO DEL PRETE	ECOPLAN Ing. Nicola Ferra	ING. GAETANO RANIERI
UNING Ing. Marco Lopez	SETAC Ing. Marco Lopez	ARKE Ing. Gaetano Ranieri	DOTI. GIULIO DANIELO GALLO

VISTO IL RESPONSABILE DEL PROCEDIMENTO: *Giuseppe Devis Mangini*
 INTERPRETE DELLE PREVISIONI SPECIALI: *Valerio Baletti*
 IL COORDINATORE DELLA SICUREZZA IN FASE DI PROGETTAZIONE: *Valerio Baletti*

DC203
D - PROGETTO STRADALE
DC-2 - INTERVENTO 28 (Deviazione strada comunale)
PLANIMETRIA DI PROGETTO E TRACCIAMENTO - Tavola 3

CODICE PROGETTO: LO203	NOVAE FILE: S02PS00TRAPP01B-03B (Plan-tracci).dwg	REVISIONE: B	SCALA: 1:500
PROGETTO: E	ELAB: S02PS00TRAPP03		

REV.	DESCRIZIONE	DATA	REDATTO	VERIFICATO	APPROVATO
C	EMMISSIONI A SEGUITO DI RAPPORTO INTERMEDIO DI VERIFICA TCF-C186001-04-ATT-RA-00001	MARZO 2019	ING. MARCO LOPEZ	ING. GAETANO RANIERI	ING. VALERIO BAIETTI
A	EMMISSIONI	SETTEMBRE 2018	ING. MARCO LOPEZ	ING. GAETANO RANIERI	ING. VALERIO BAIETTI