


**DIAGRAMMA DELLE VISIBILITA' E DELLE VELOCITA'**  
SCALA 1:1000

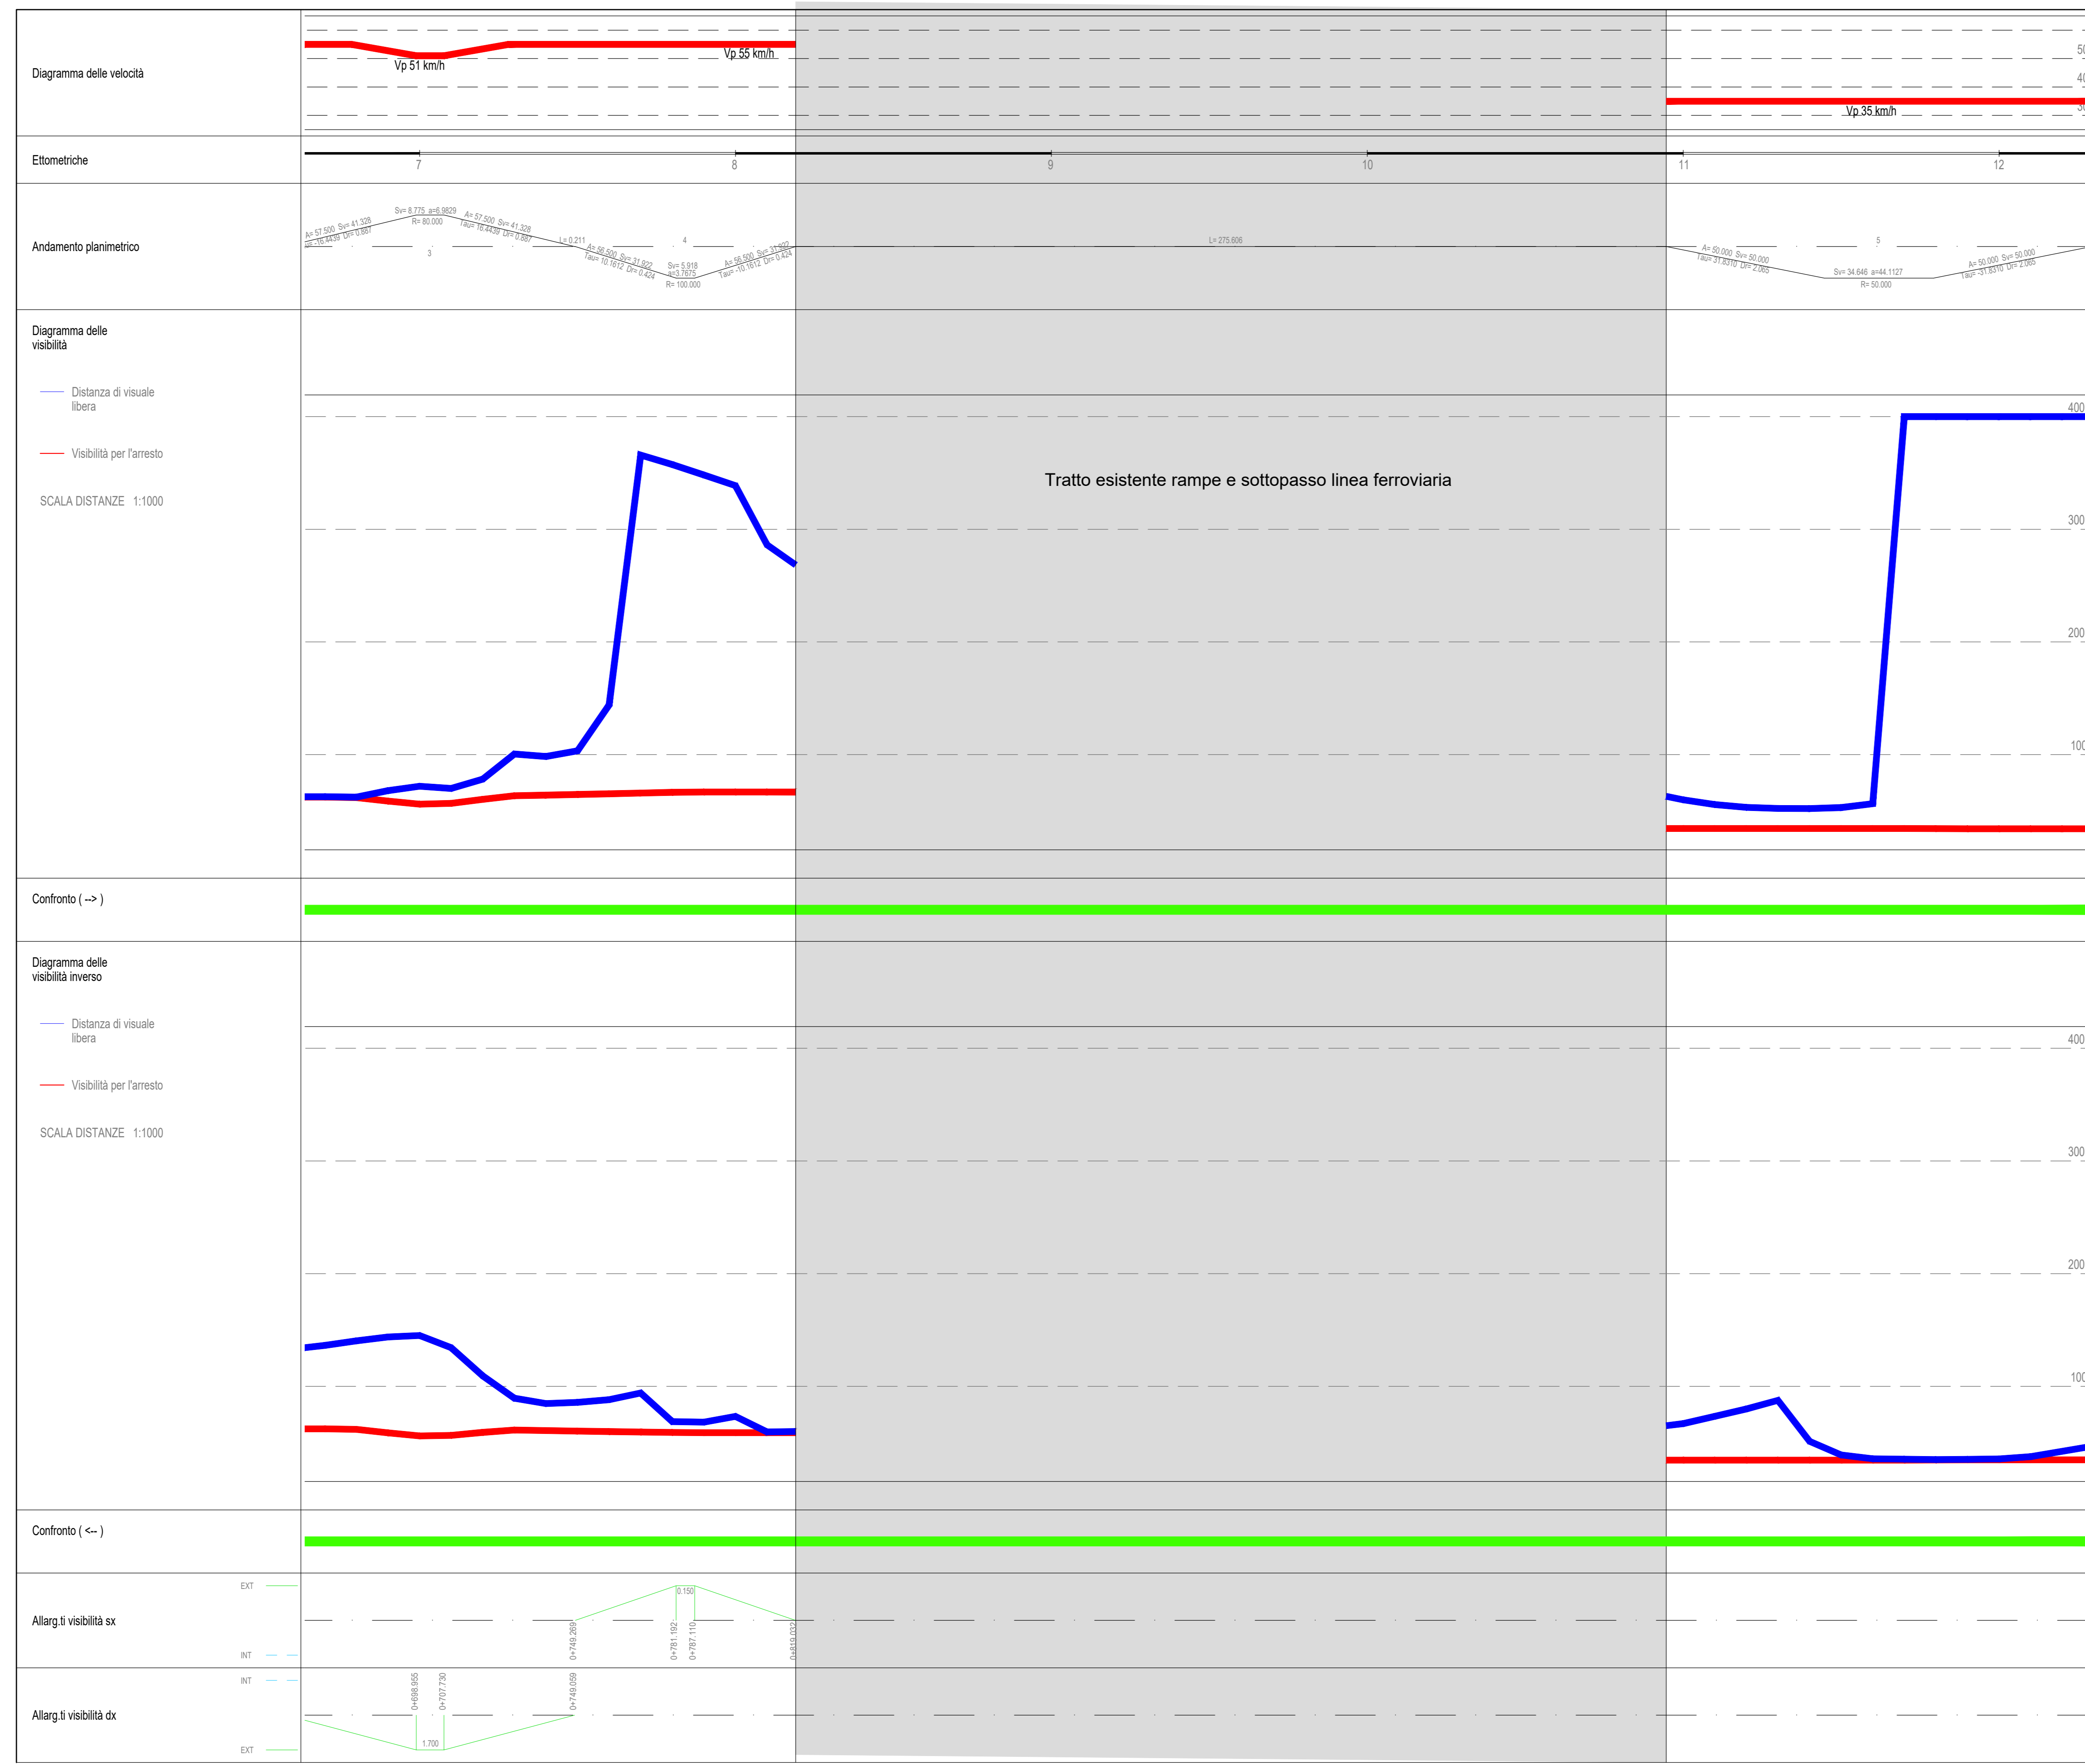

**ANAS S.p.A.**  
Direzione Progettazione e Realizzazione Lavori

**LAVORI DI COLLEGAMENTO TRA LA S.S.11 A MAGENTA E LA TANGENZIALE OVEST DI MILANO**

**VARIANTE DI ABBIATEGRASSO E ADEGUAMENTO IN SEDE DEL TRATTO ABBIATEGRASSO-VIGEVANO FINO AL PONTE SUL FIUME TICINO**

**1° STRALCIO DA MAGENTA A VIGEVANO - TRATTA C**

**PROGETTO ESECUTIVO**

<b>STUDIO CORONA</b>	<b>UNING</b>	<b>SETAC</b>	<b>ARKE</b>	<b>DOTI GEOL. DAMO SULLO</b>
<b>VISTO IL RESPONSABILE DEL PROCEDIMENTO</b> [Signature]	<b>INTEGRATORE DELLE PRESTAZIONI SPECIALISTICHE</b> [Signature]	<b>GEOLOGO</b> [Signature]	<b>IL COORDINATORE DELLA SICUREZZA IN FASE DI PROGETTAZIONE</b> [Signature]	
<b>DC209</b>		<b>D - PROGETTO STRADALE</b> <b>DC-2 - INTERVENTO 28 (Deviazione strada comunale)</b> DIAGRAMMA DELLE VISIBILITA' E DELLE VELOCITA' - tavola 2		
<b>CODICE PROGETTO</b> LO203	<b>NOME FILE</b> S02P500TRADG01A-02A (visibilita).dwg	<b>REVISIONE</b> A	<b>SCALA</b> 1:1000	
<b>PROGETTO</b> LO203	<b>ELAB.</b> S02P500TRADG02	<b>DATA</b> MARZO 2019	<b>REDATTO</b> ING. MARCO LORSE	<b>VERIFICATO</b> ING. GAETANO BANIERI
<b>REV.</b>	<b>DESCRIZIONE</b>	<b>DATA</b>	<b>REDATTO</b>	<b>VERIFICATO</b>
A	EMMISSIONE A SEGUITO RAPPORTO INTERMEDIO DI VERIFICA ITFC-C198001-GA-ITF-SA-0001	MARZO 2019	ING. MARCO LORSE	ING. GAETANO BANIERI
B				ING. VALERIO BAIETTI
C				