


PROFILO LONGITUDINALE INTERVENTO 29
SCALA 1:5000/1:50

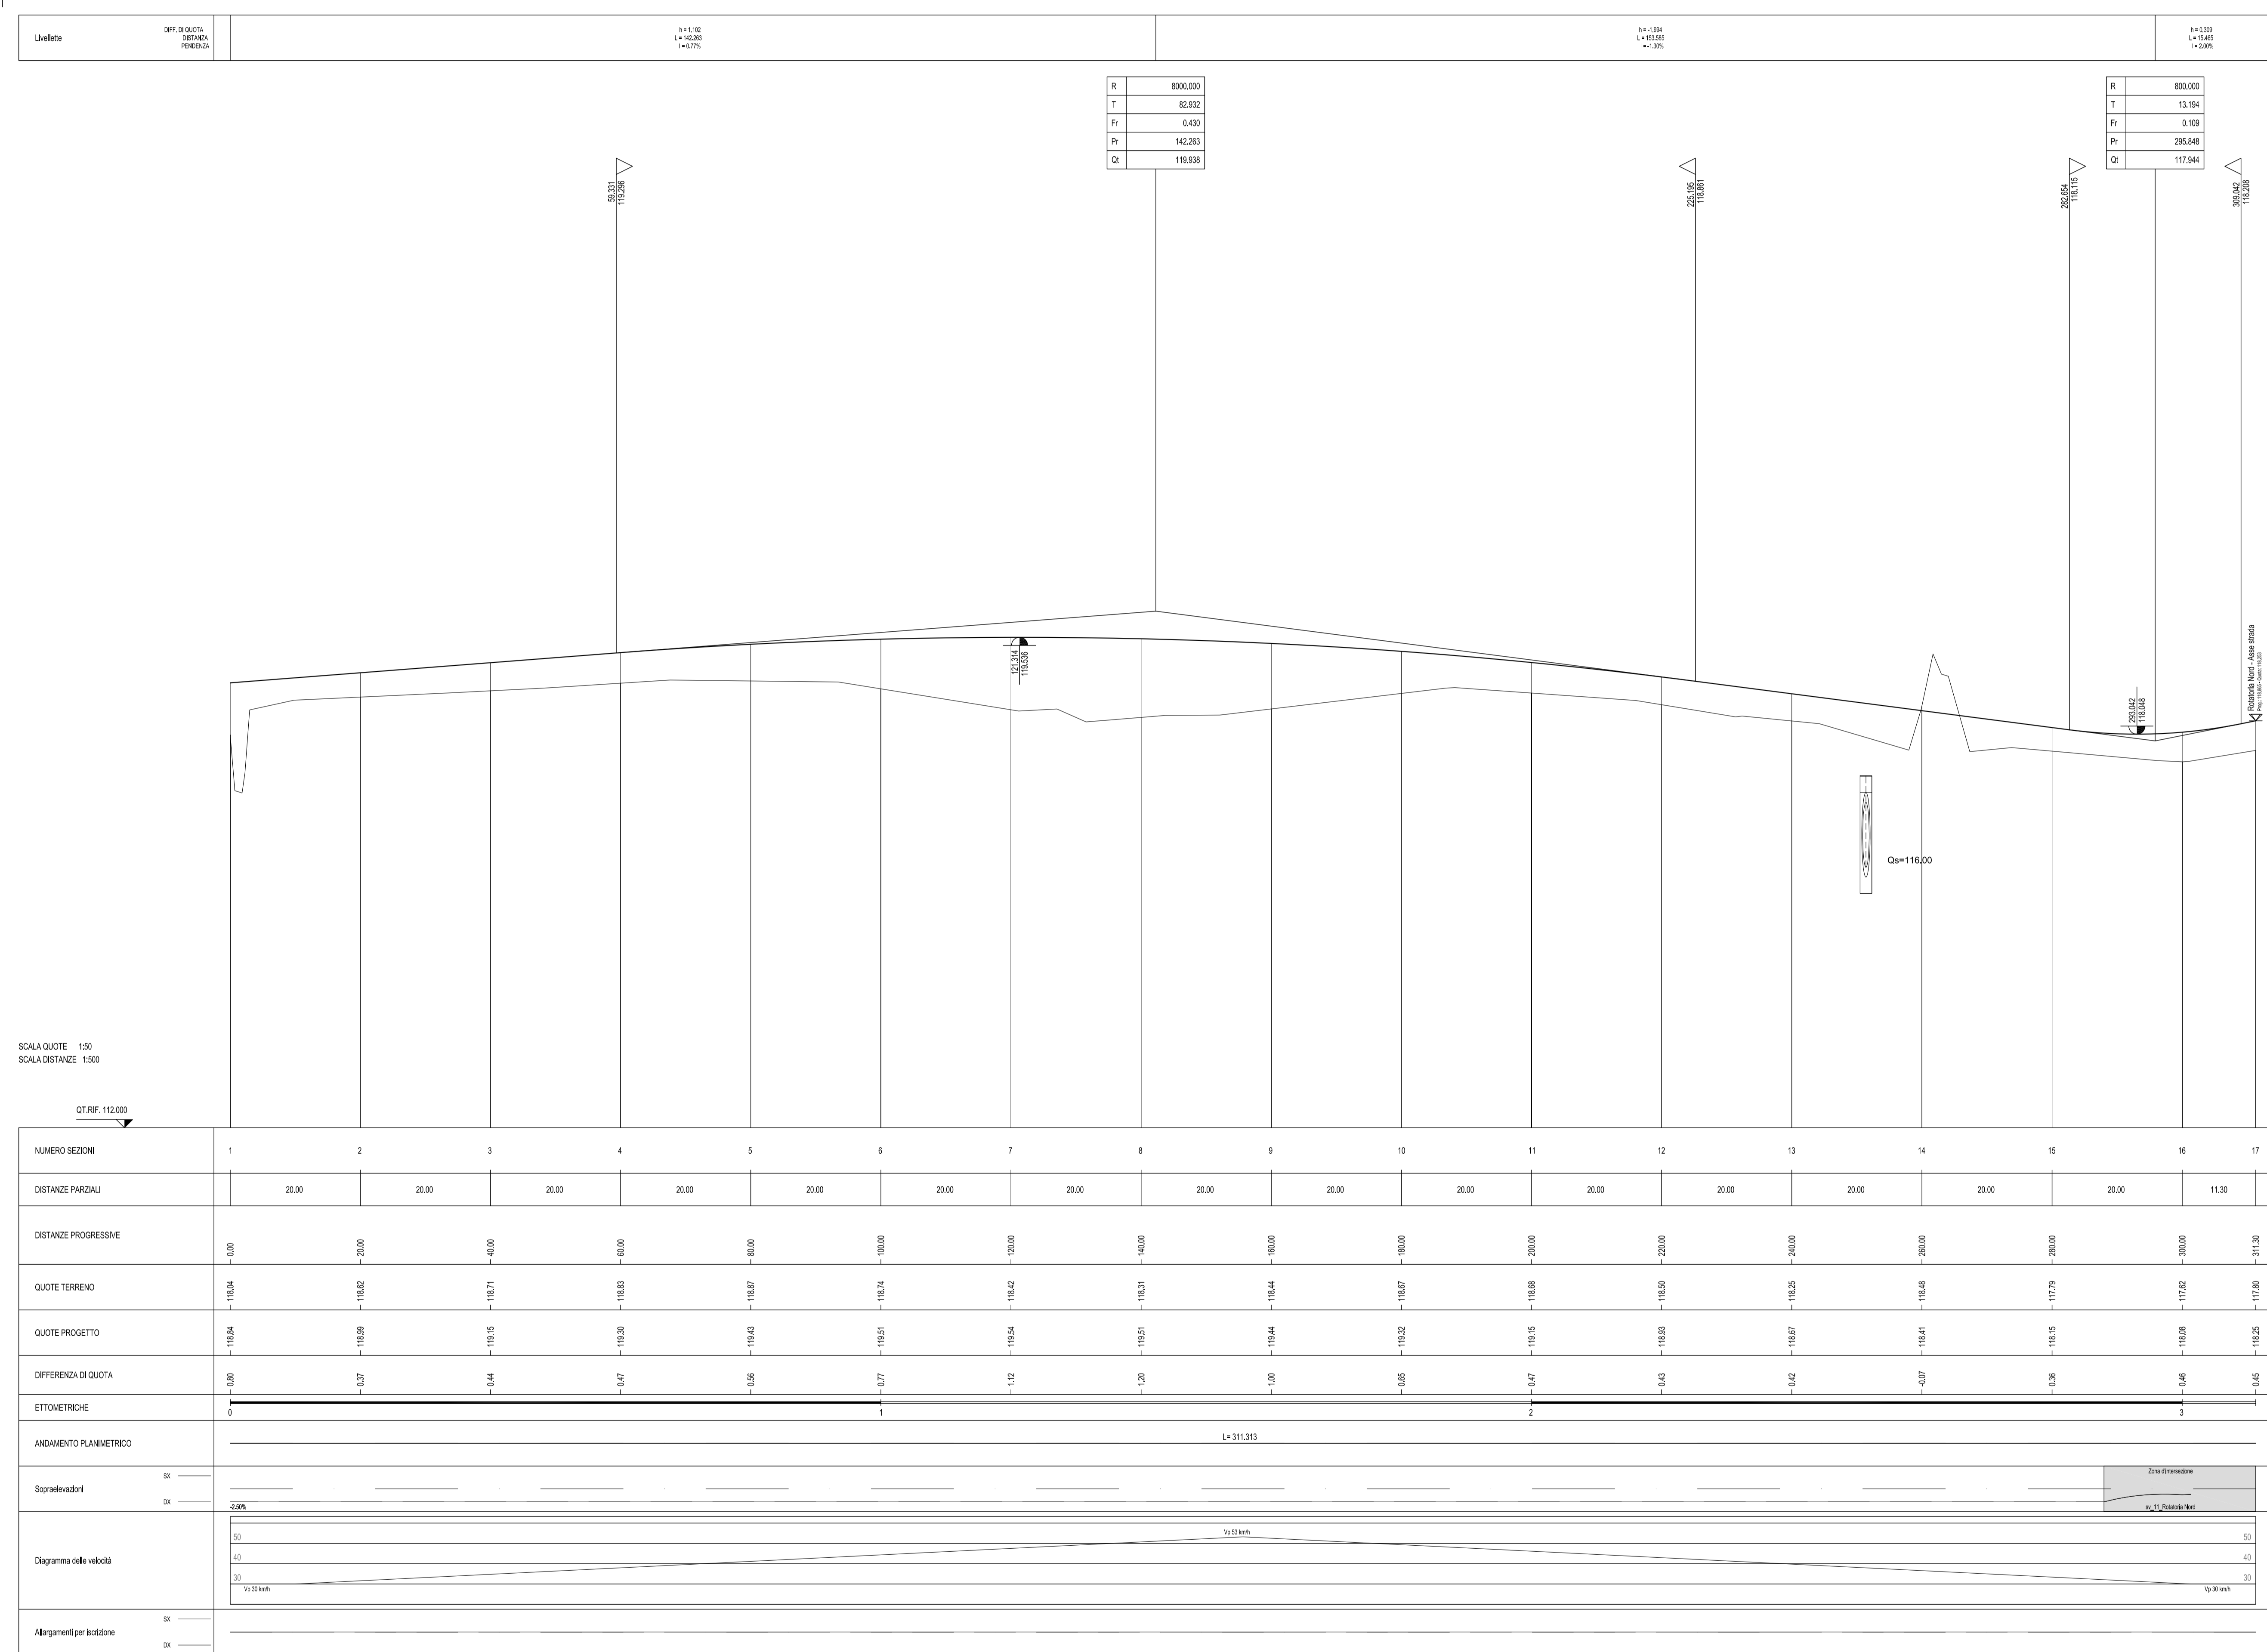

SCALA QUOTE 1:50
SCALA DISTANZE 1:500

CTAB: 112,000

ANAS S.p.A.
Direzione Progettazione e Realizzazione Lavori

LAVORI DI COLLEGAMENTO TRA LA S.S.11 A MAGENTA E LA TANGENZIALE OVEST DI MILANO
VARIANTE DI ABBIEGRASSO E ADEGUAMENTO IN SEDE DEL TRATTO ABBIEGRASSO-VIGEVANO FINO AL PONTE SUL FIUME TICINO
1° STRALCIO DA MAGENTA A VIGEVANO - TRATTA C

PROGETTO ESECUTIVO

STUDIO CORONA	UNING G&M	SETAC	ARKE INCONTRA S.R.L.	DOT. GIULIO DANIELO GALLO
ING. VALERIO BIANCHI	ING. RENATO DEL PRETE	ARCH. NICOLA FRIZZI	ING. GIUSEPPE RANERI	ING. GAETANO BAIETTI
ING. ROBERTO VIGI	PROF. ING. MASSIMO SERRAVALLO	PROF. ING. LUIGI MONTANARI	ING. SEVERINO ANTONINI	DOT. GIORGIO GIULIO BIANCHI

DC302 **D - PROGETTO STRADALE**
DC-3 - INTERVENTO 29 (Nuova strada comunale)
PROFILI LONGITUDINALI

CODICE PROGETTO: LO203 NOME FILE: S03PS0TRAPP01B (Profili).dwg REVISIONE: B SCALA: 1:500/1:50

REV.	DESCRIZIONE	DATA	REDATTO	VERIFICATO	APPROVATO
C					
B	EMMISSIONE A SEGUITO DI RAPPORTO INTERMEDIO DI VERIFICA PFC-C/19001-04-ATT-04-0001	MARZO 2019	ING. MARCO LOPES	ING. GAETANO RANERI	ING. VALERIO BAIETTI
A	EMMISSIONE	SETTEMBRE 2018	ING. MARCO LOPES	ING. GAETANO RANERI	ING. VALERIO BAIETTI