


**DIAGRAMMA DELLE VISIBILITA' E DELLE VELOCITA'**

SCALA 1:1000

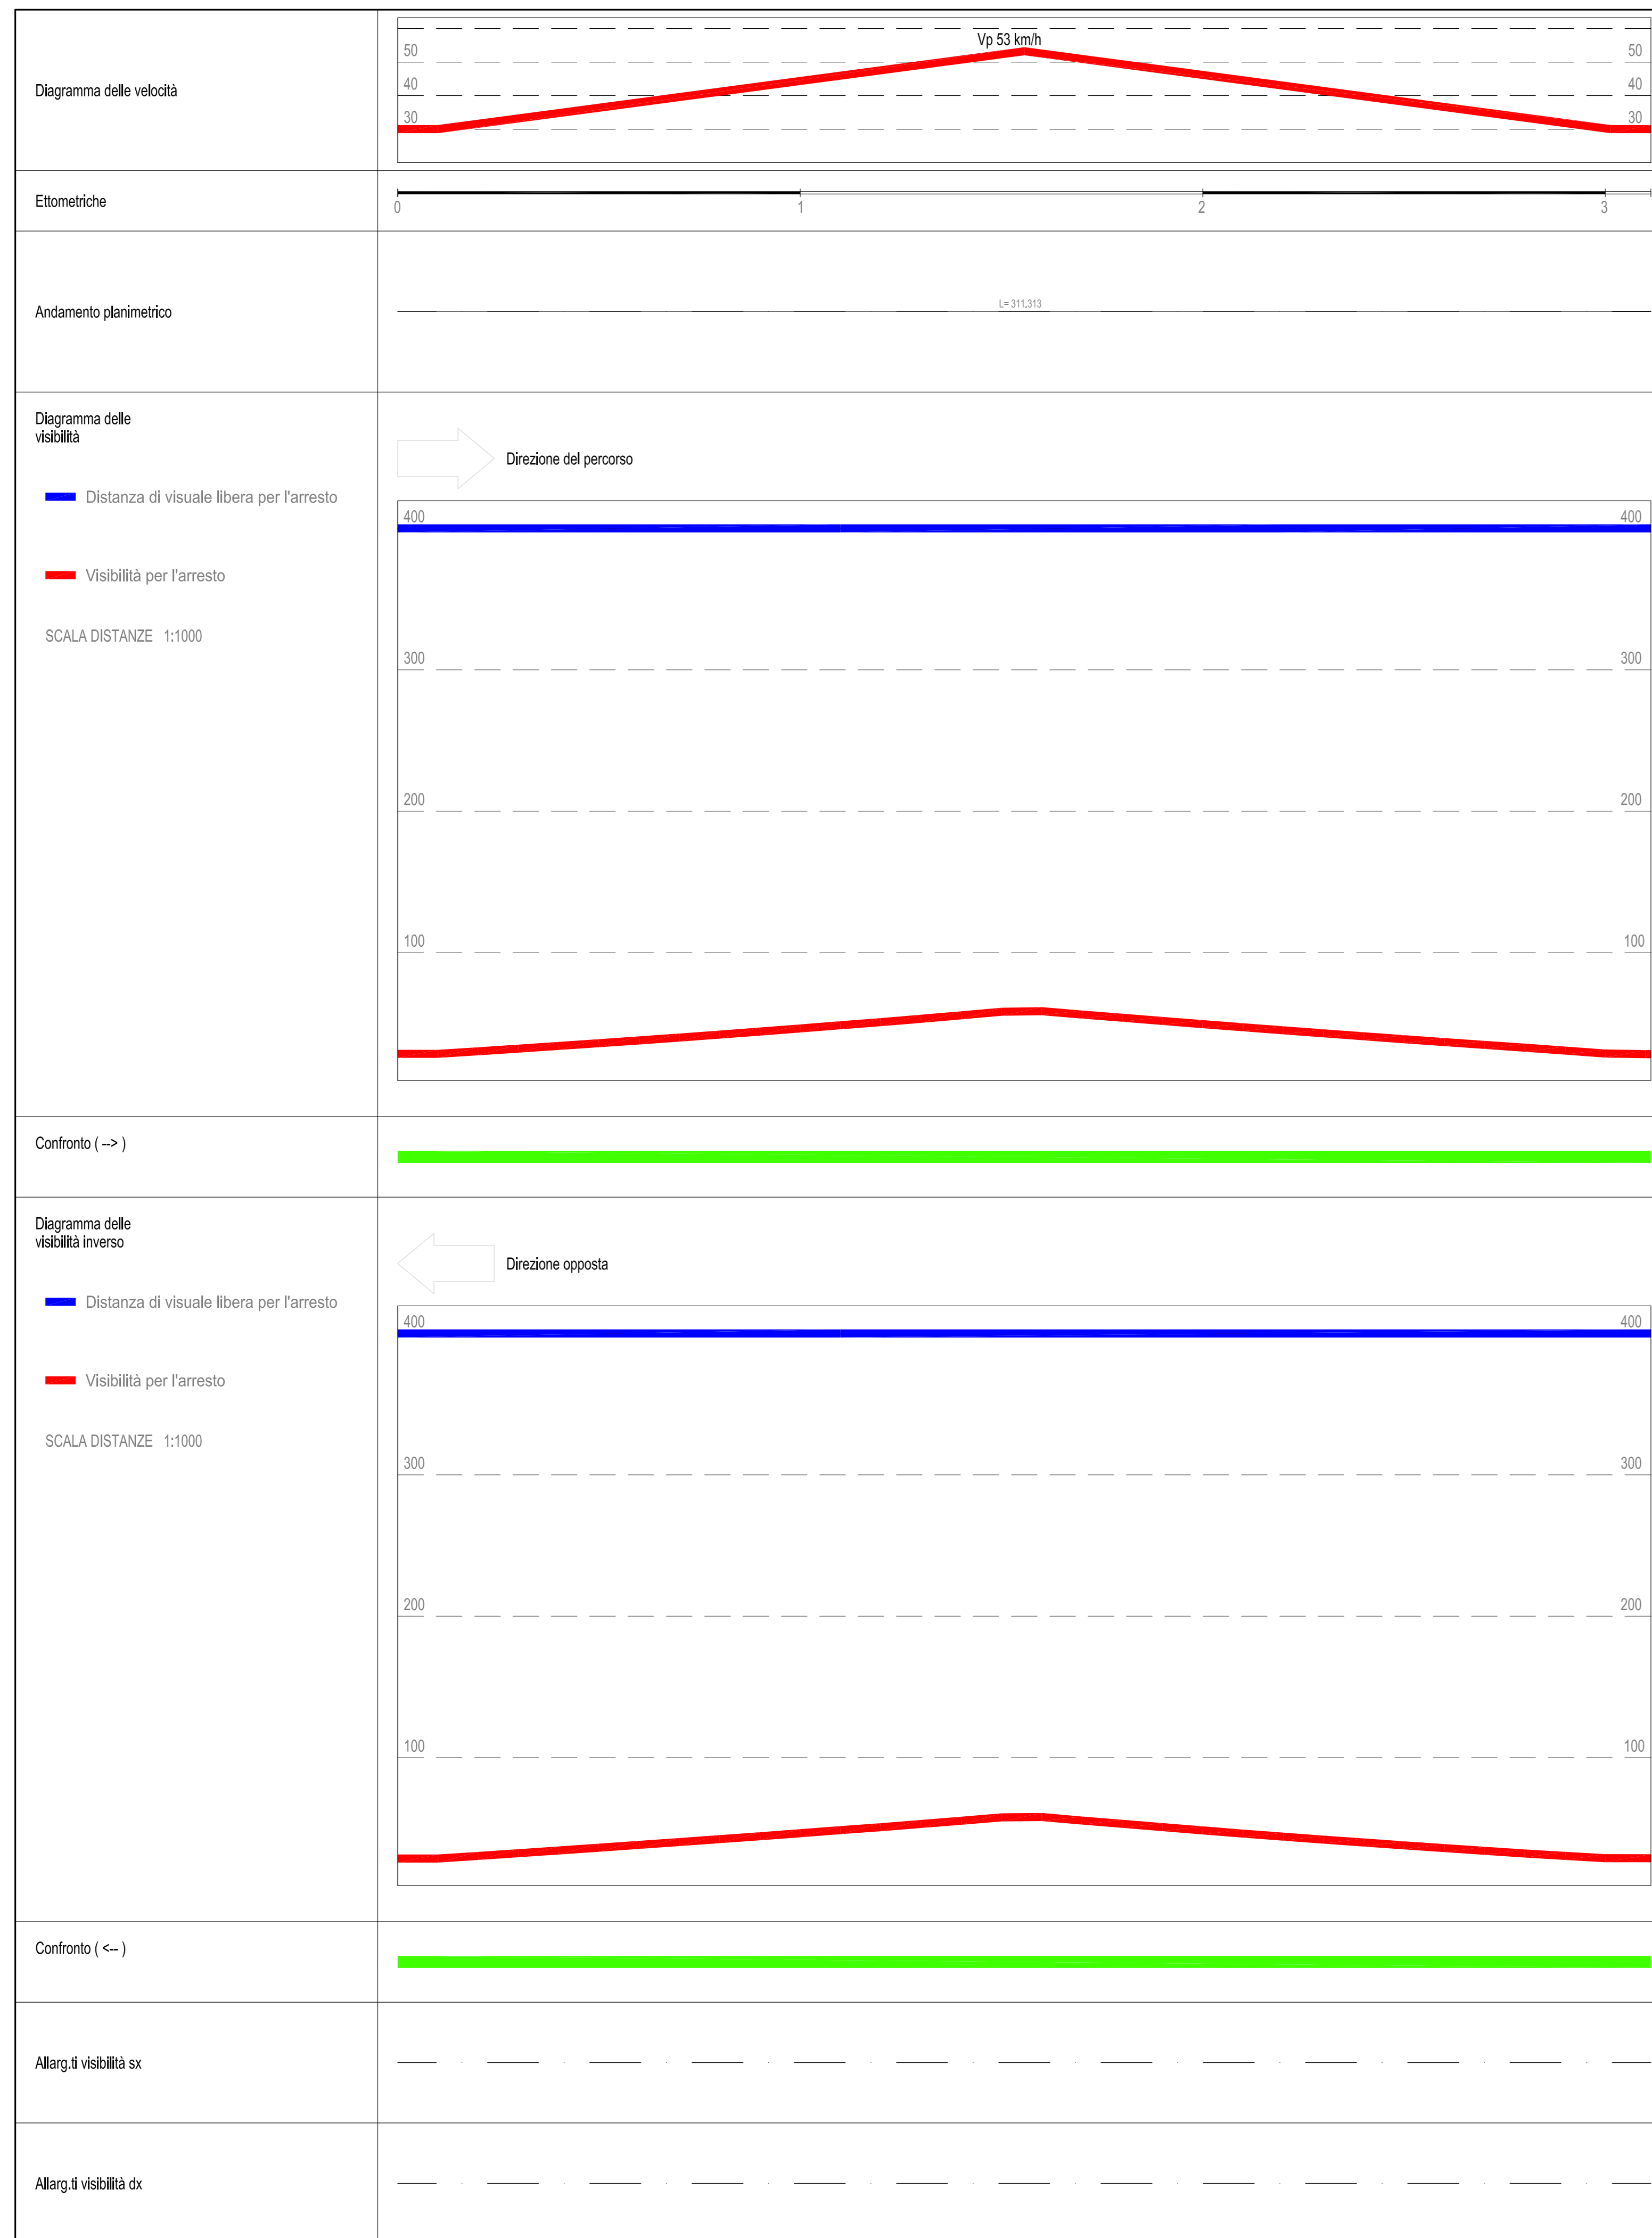

**LAVORI DI COLLEGAMENTO TRA LA S.S.11 A MAGENTA E LA TANGENZIALE OVEST DI MILANO**  
**VARIANTE DI ABBIATEGRASSO E ADEGUAMENTO IN SEDE DEL TRATTO ABBIATEGRASSO-VIGEVANO FINO AL PONTE SUL FIUME TICINO**  
**1° STRALCIO DA MAGENTA A VIGEVANO - TRATTA C**

**PROGETTO ESECUTIVO**

<b>STUDIO CORONA</b>	<b>ING. RENATO DEL PRETE</b>	<b>ECOPLAN</b>	<b>GG</b>
Ing. Valerio Bajetti Ordine Ingeg. di Torino n. 2011 n. 42011	Ing. Renato Del Prete Ordine Ingeg. di Torino n. 2011 n. 42011	Arch. Nicoletta Fratini Ordine Ingeg. di Torino n. 2011 n. 42011	Ing. Gabriele Inocenti Ordine Ingeg. di Torino n. 2011 n. 42011
Ing. Renato Vaira Ordine Ingeg. di Torino n. 2011 n. 42011	<b>UNING</b> GA&M	<b>SETAC</b> Società di Ingegneria e Architettura	<b>ARKE</b> INGEGNERIA s.r.l.
Prof. Ing. Matteo Ranieri Ordine Ingeg. di Torino n. 2011 n. 42011	Prof. Ing. Luigi Montarsi Ordine Ingeg. di Torino n. 2011 n. 42011	Ing. Giocchino Angarano Ordine Ingeg. di Torino n. 2011 n. 42011	Dott. Geol. Danilo Gallo Reg. Ingeg. n. 585
VISTO: IL RESPONSABILE DEL PROCEDIMENTO 	INTEGRATORE DELLE PRESTAZIONI SPECIALISTICHE 	GEOLOGO 	IL COORDINATORE DELLA SICUREZZA IN FASE DI PROGETTAZIONE 
Dott. Ing. Giuseppe Danilo MALGERI	Ing. Valerio BAJETTI	Prof. Ing. Luigi MONTERSÌ	Ing. Gianluca CICIRIELLO

**DC304**

**D - PROGETTO STRADALE**  
**DC-3 - INTERVENTO 29 (Nuova strada comunale)**  
 DIAGRAMMA DELLE VISIBILITA' E DELLE VELOCITA'

CODICE PROGETTO		NOME FILE		REVISIONE	SCALA:
PROGETTO	LIV. PROG.	N. PROG.	S03PS00TRADG01A (visibilità).dwg	A	1:1000
LO203	E	1801	CODICE ELAB. S03PS00TRADG01		
C					
B					
A	EMISSIONE A SEGUITO RAPPORTO INTERMEDIO DI VERIFICA	MARZO 2019	ING. MARCO LOPES	ING. GAETANO RANIERI	ING. VALERIO BAJETTI
REV.	DESCRIZIONE	DATA	REDATTO	VERIFICATO	APPROVATO