


PROFILO LONGITUDINALE INTERVENTO 31
SCALA 1:500/1:50

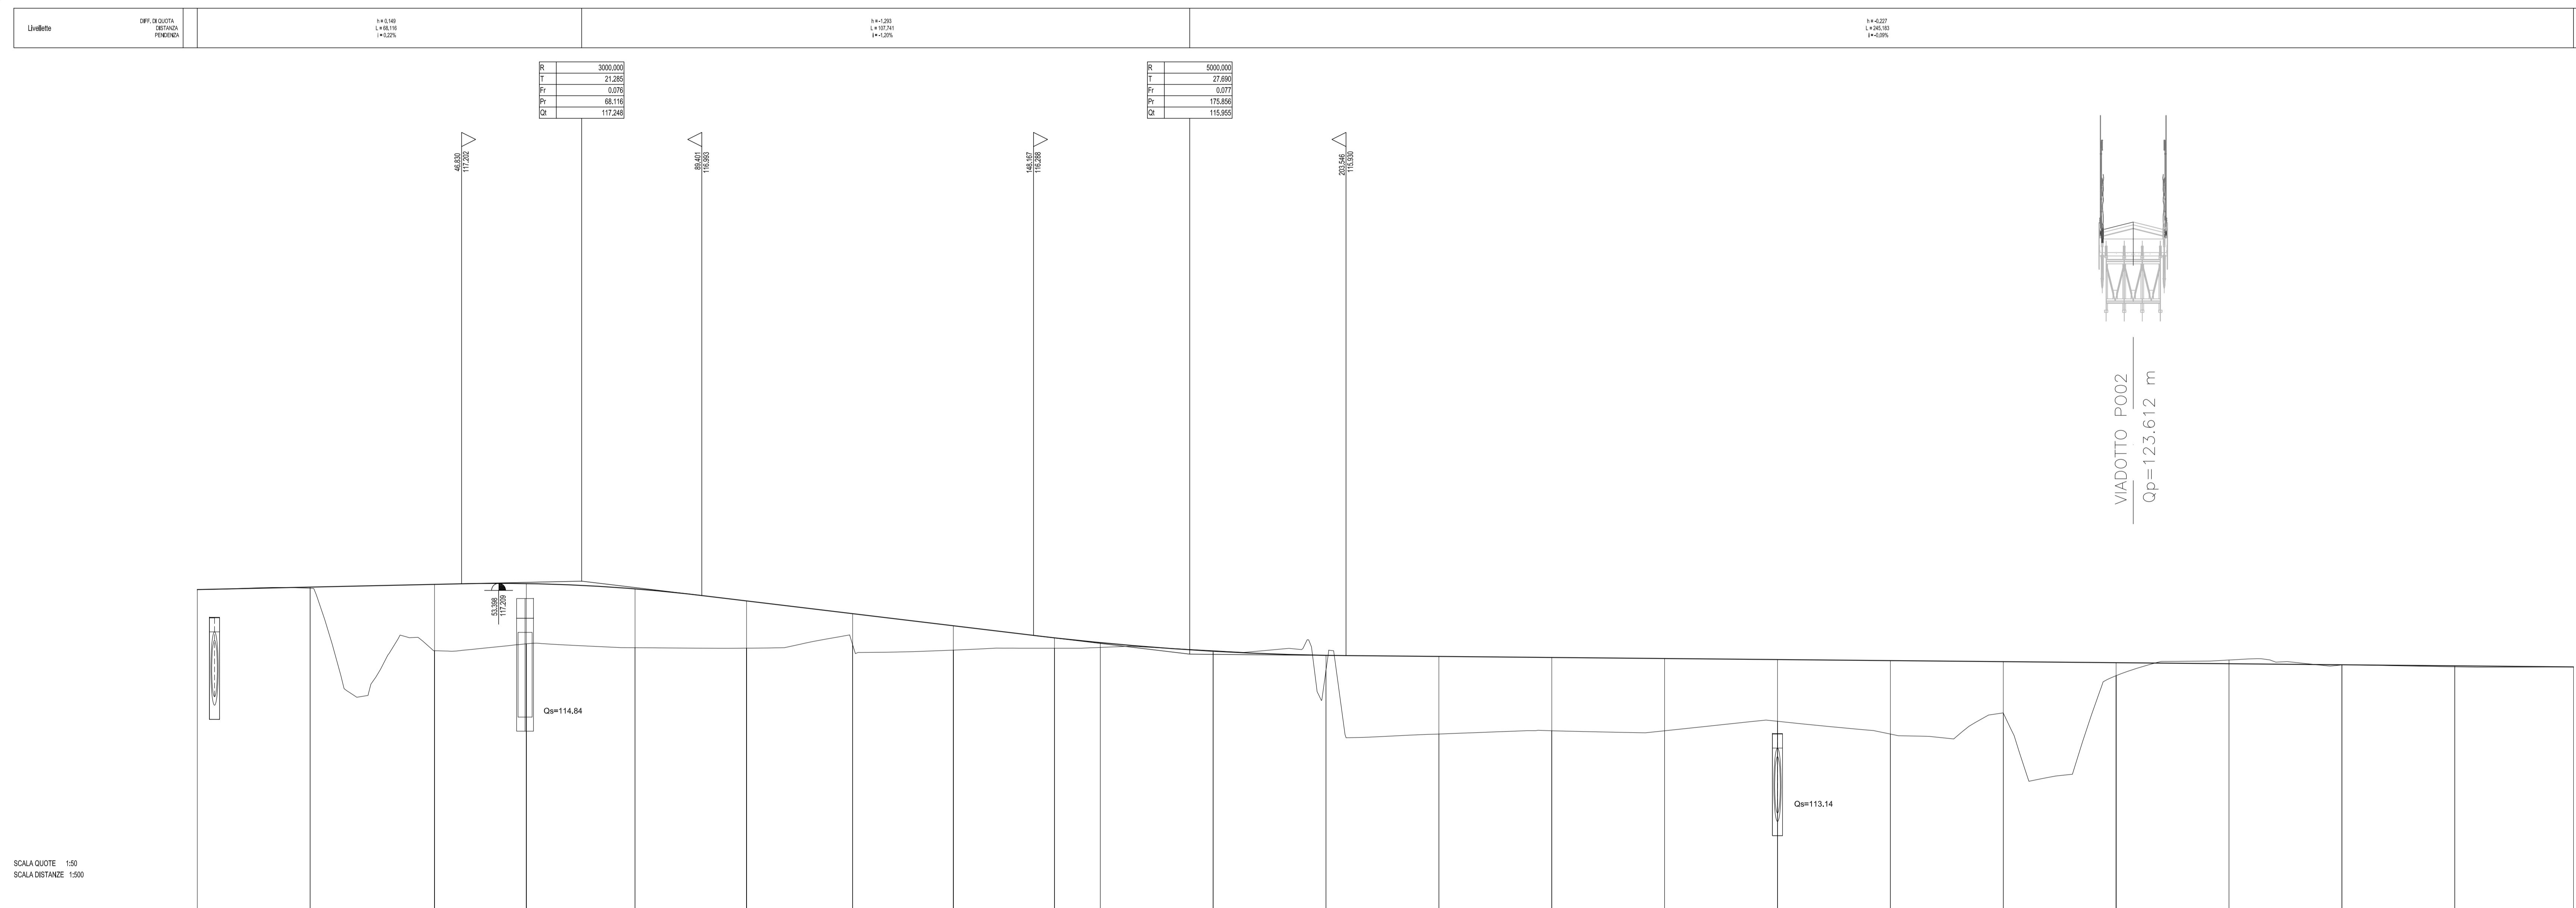

NUMERO SEZIONI	1	2	3	4	5	6	7	8	9	10	11	12	13	14	15	16	17	18	19	20	21	22	23
DISTANZE PARZIAI		20,00	22,04	18,26	19,26	19,76	18,80	17,84	17,82	8,11	20,00	20,00	20,00	20,00	20,00	20,00	20,00	20,00	20,00	20,00	20,00	20,00	21,04
DISTANZE PROGRESSIVE	0,00	20,00	42,04	60,30	79,56	99,32	118,12	136,96	154,78	172,89	192,89	212,89	232,89	252,89	272,89	292,89	312,89	332,89	352,89	372,89	392,89	412,89	433,93
ETOMETRICHE	0																						
Sopralavanti	<p> $\alpha=2,80\%$ $\alpha=2,90\%$ $\alpha=2,90\%$ $\alpha=2,90\%$ $\alpha=2,80\%$ </p>																						
Dispersa sili verticali	<p> $10,00\%$ </p>																						
Allargamenti parabolici	<p> $10,00\%$ </p>																						

ANAS S.p.A.
Direzione Progettazione e Realizzazione Lavori

LAVORI DI COLLEGAMENTO TRA LA S.S.11 A MAGENTA E LA TANGENZIALE OVEST DI MILANO
VARIANTE DI ABBIEATEGRASSO E ADEGUAMENTO IN SEDE DEL TRATTO ABBIEATEGRASSO-VIGEVANO FINO AL PONTE SUL FIUME TICINO
1° STRALCIO DA MAGENTA A VIGEVANO - TRATTA C

PROGETTO ESECUTIVO

STUDIO CORONA	Ing. Valerio Bazzani	Ing. Renato Del Prete	ECOPLAN	Ing. Stefano Proietti
UNING	Ing. Matteo Santini	SETAC	ARKE	DOT. GIULIO DANIELE GALLO

VETO IL RESPONSABILE DEL PROCEDIMENTO: Dott. Ing. Giuseppe Dario MALGERI
INTEGRATORE DELLE PRESTAZIONI SPECIALISTICHE: Ing. Valerio BAILETTI
GEOLOGO: Prof. Ing. Luigi MONTESERI
IL COORDINATORE DELLA SICUREZZA IN FASE DI PROGETTAZIONE: Ing. Giancarlo CIBRELLI

DC503 | **D - PROGETTO STRADALE** | **DC-5 - INTERVENTI 31 E 32 (Deviazione strade comunali)**
PROFILI LONGITUDINALI - Tavola 1

CODICE PROGETTO: LO203 | **NUMERO FILE**: S05P001RAFP0102B (P01B).dwg | **REVISIONE**: B | **SCALA**: 1:500/50

C	EMMISSIONE A SEGUITO DI RAPPORTO INTERMEDIO DI VERIFICA	MARZO 2019	ING. MARCO LOPES	ING. GAETANO RANERI	ING. VALERIO BAILETTI
A	EMMISSIONE	SETTEMBRE 2018	ING. MARCO LOPES	ING. GAETANO RANERI	ING. VALERIO BAILETTI