


PROFILO LONGITUDINALE INTERVENTO 32
SCALA 1:500/1:50

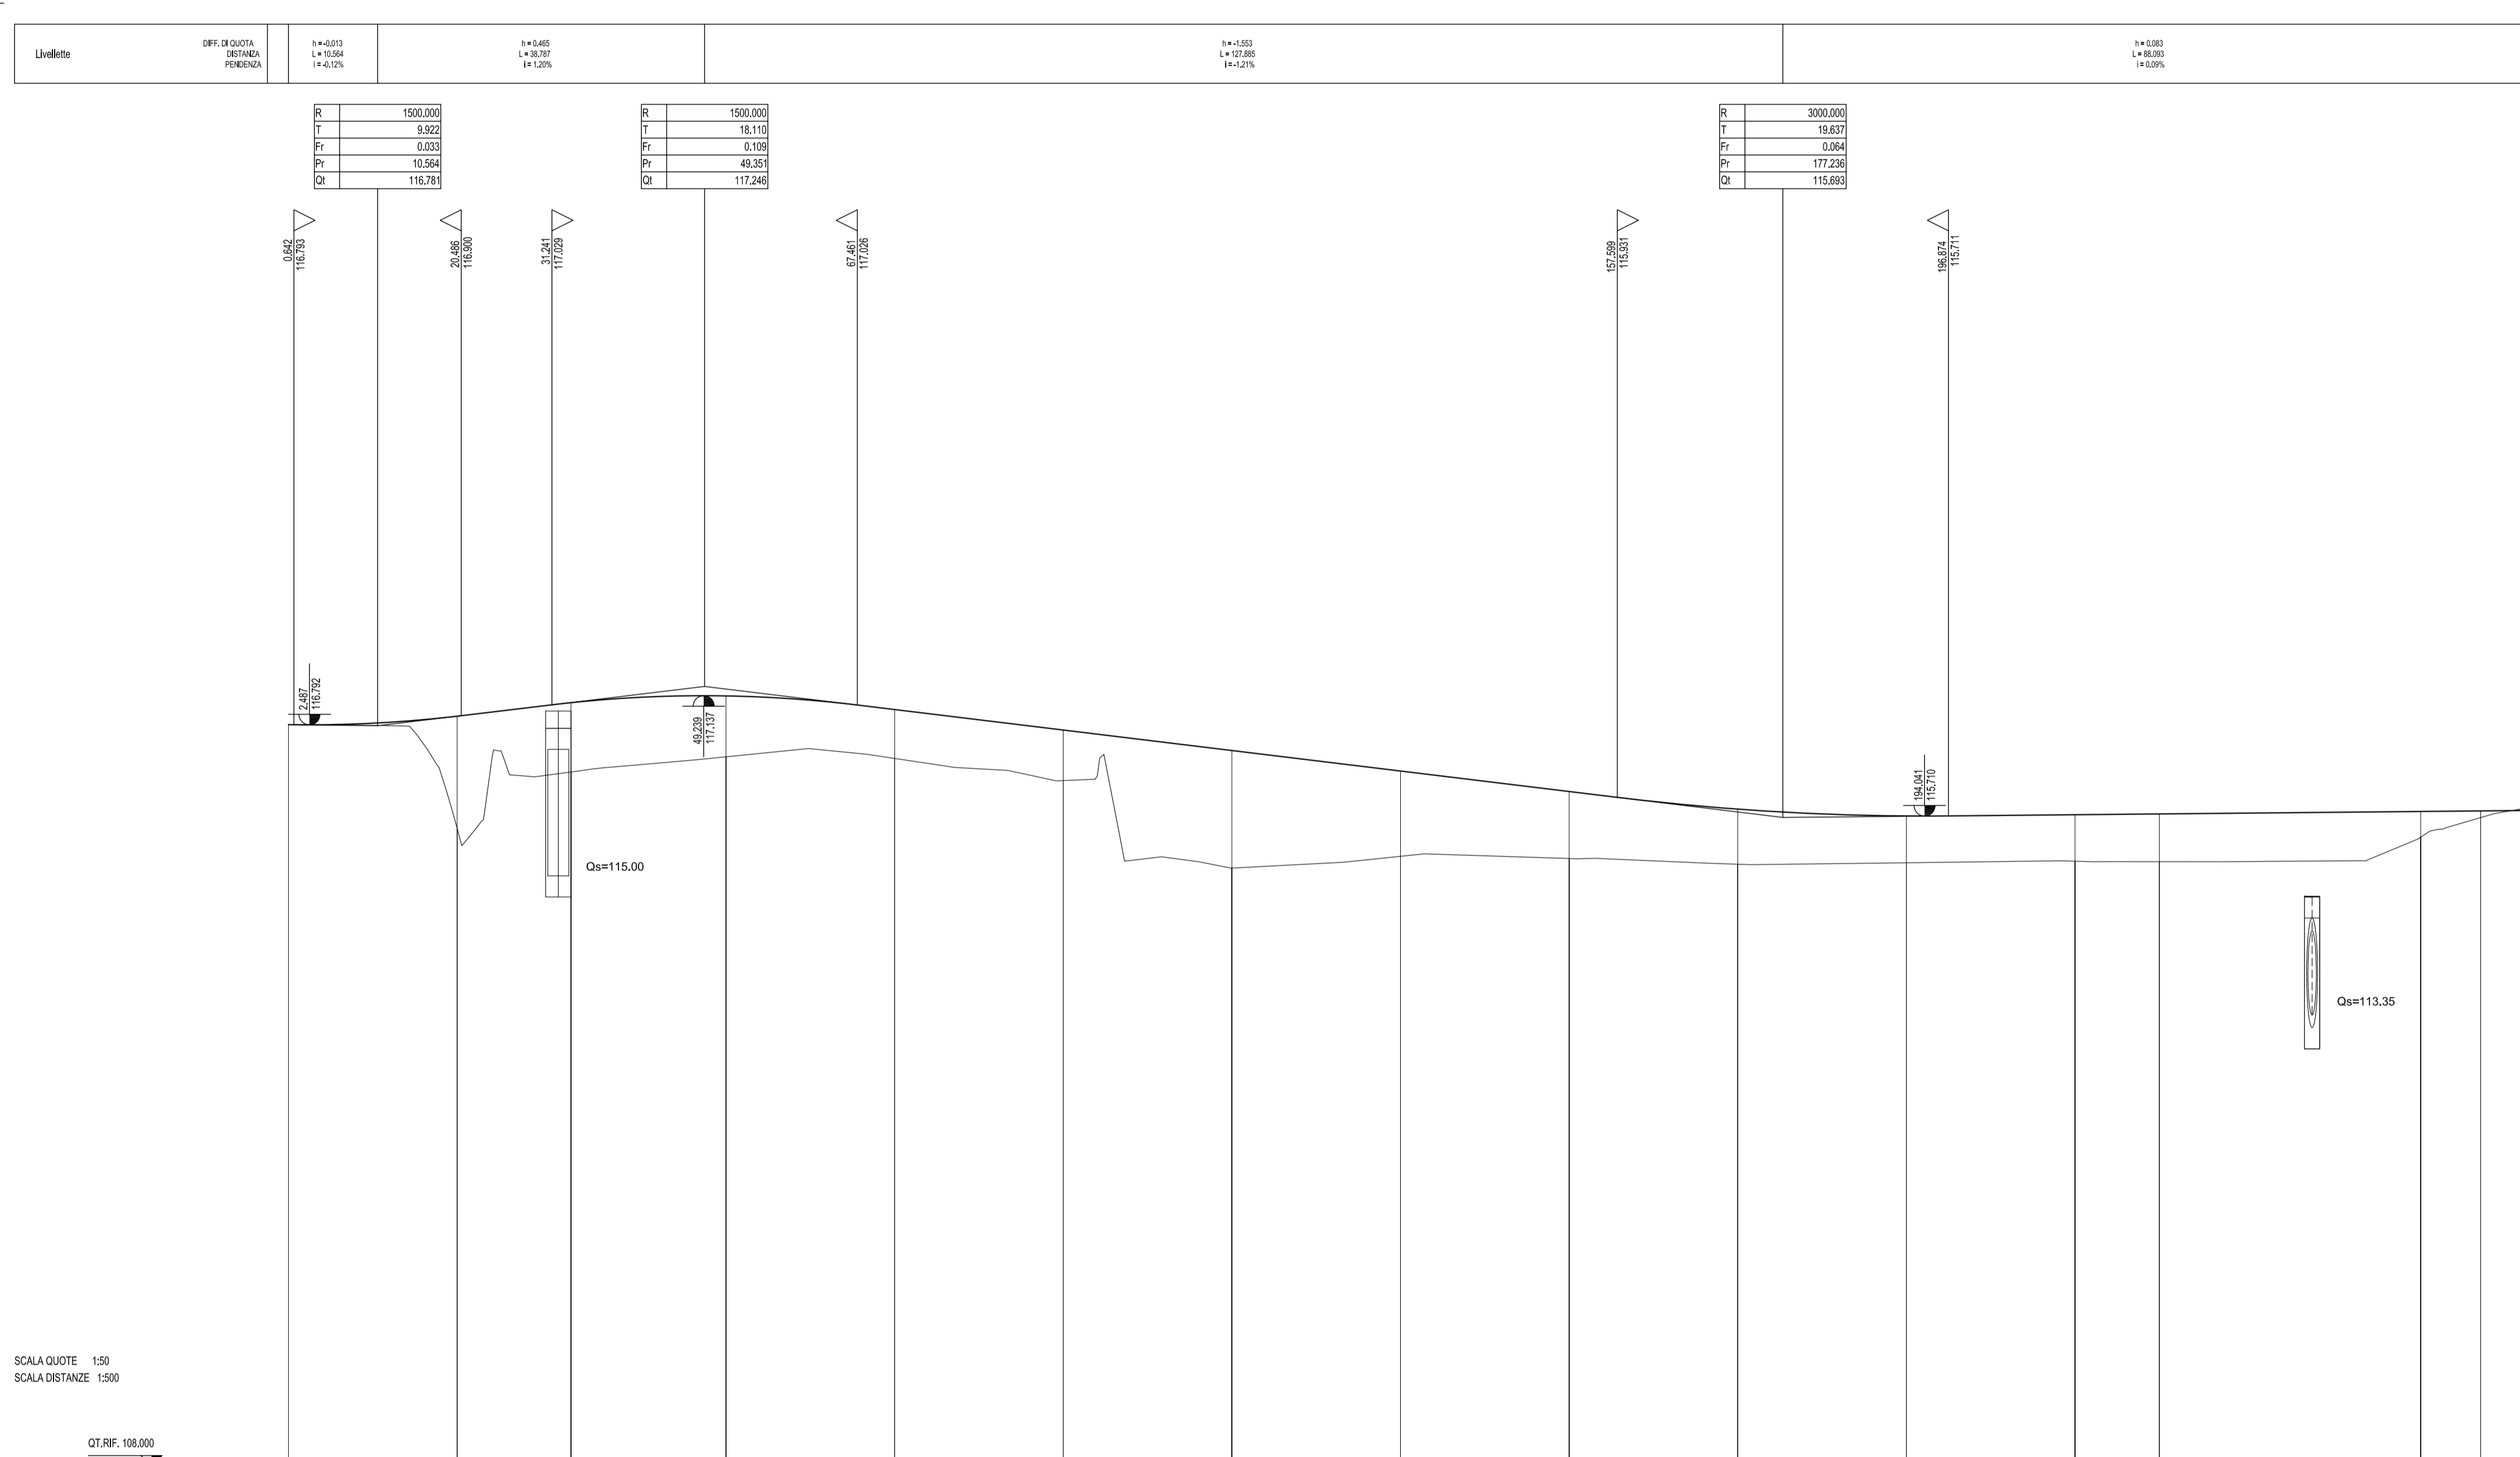

SCALA QUOTE 1:50
SCALA DISTANZE 1:500

NUMERO SEZIONE	1	2	3	4	5	6	7	8	9	10	11	12	13	14	15	FINE	
DISTANZE PARZIALI		20,00	15,00	18,38	20,00	20,00	20,00	20,00	20,00	20,00	20,00	10,00	31,00	7,12	5,33		
DISTANZE PROGRESSIVE	0,00	20,00	35,00	53,38	73,38	93,38	113,38	133,38	153,38	173,38	193,38	203,38	234,38	241,50	246,83		
ETTOMETRICHE	0	1															2
Superelevazioni																	
Disperna delle velocità																	
Marginali per luci																	

ANAS S.p.A.
Direzione Progettazione e Realizzazione Lavori

LAVORI DI COLLEGAMENTO TRA LA S.S.11 A MAGENTA E LA TANGENZIALE OVEST DI MILANO

VARIANTE DI ABBIEGRASSO E ADEGUAMENTO IN SEDE DEL TRATTO ABBIEGRASSO-VIGEVANO FINO AL PONTE SUL FIUME TICINO

1° STRALCIO DA MAGENTA A VIGEVANO - TRATTA C

PROGETTO ESECUTIVO

VIETI IL RESPONSABILE DEL PROCEGGERMENTO

Dot. Ing. Giuseppe Danilo MALGERI

INTEGRATORE DELLE PRESTAZIONI SPECIALISTICHE

Ing. Valerio BAIARDI

GEOLOGO

Prof. Ing. Luigi MARCONI

IL COORDINATORE DELLA SICUREZZA IN FASE DI PROGETTAZIONE

Ing. Gianluca SCIRELLO

DC504

D - PROGETTO STRADALE

DC-5 - INTERVENTI 31 E 32 (Deviazione strade comunali)

PROFILI LONGITUDINALI - Tavola 2

CODICE PROGETTO	NOME FILE	REVISIONE	SCALA:
PROGETTO L0203 E 1801	AL PRODOTTO S05PS0TRAF02	B	1:500/50

C					
B	EMMISSIONE A SEGUITO DI RAPPORTO INTERMEDIO DI VERIFICA	MARZO 2019	ING. MARCO LOPES	ING. GAETANO RANERI	ING. VALERIO BAIARDI
A	EMMISSIONE	SETTEMBRE 2018	ING. MARCO LOPES	ING. GAETANO RANERI	ING. VALERIO BAIARDI
REV.	DESCRIZIONE	DATA	REDATTO	VERIFICATO	APPROVATO