



PROFILO LONGITUDINALE INTERVENTO 39
SCALA 1:500/1:50

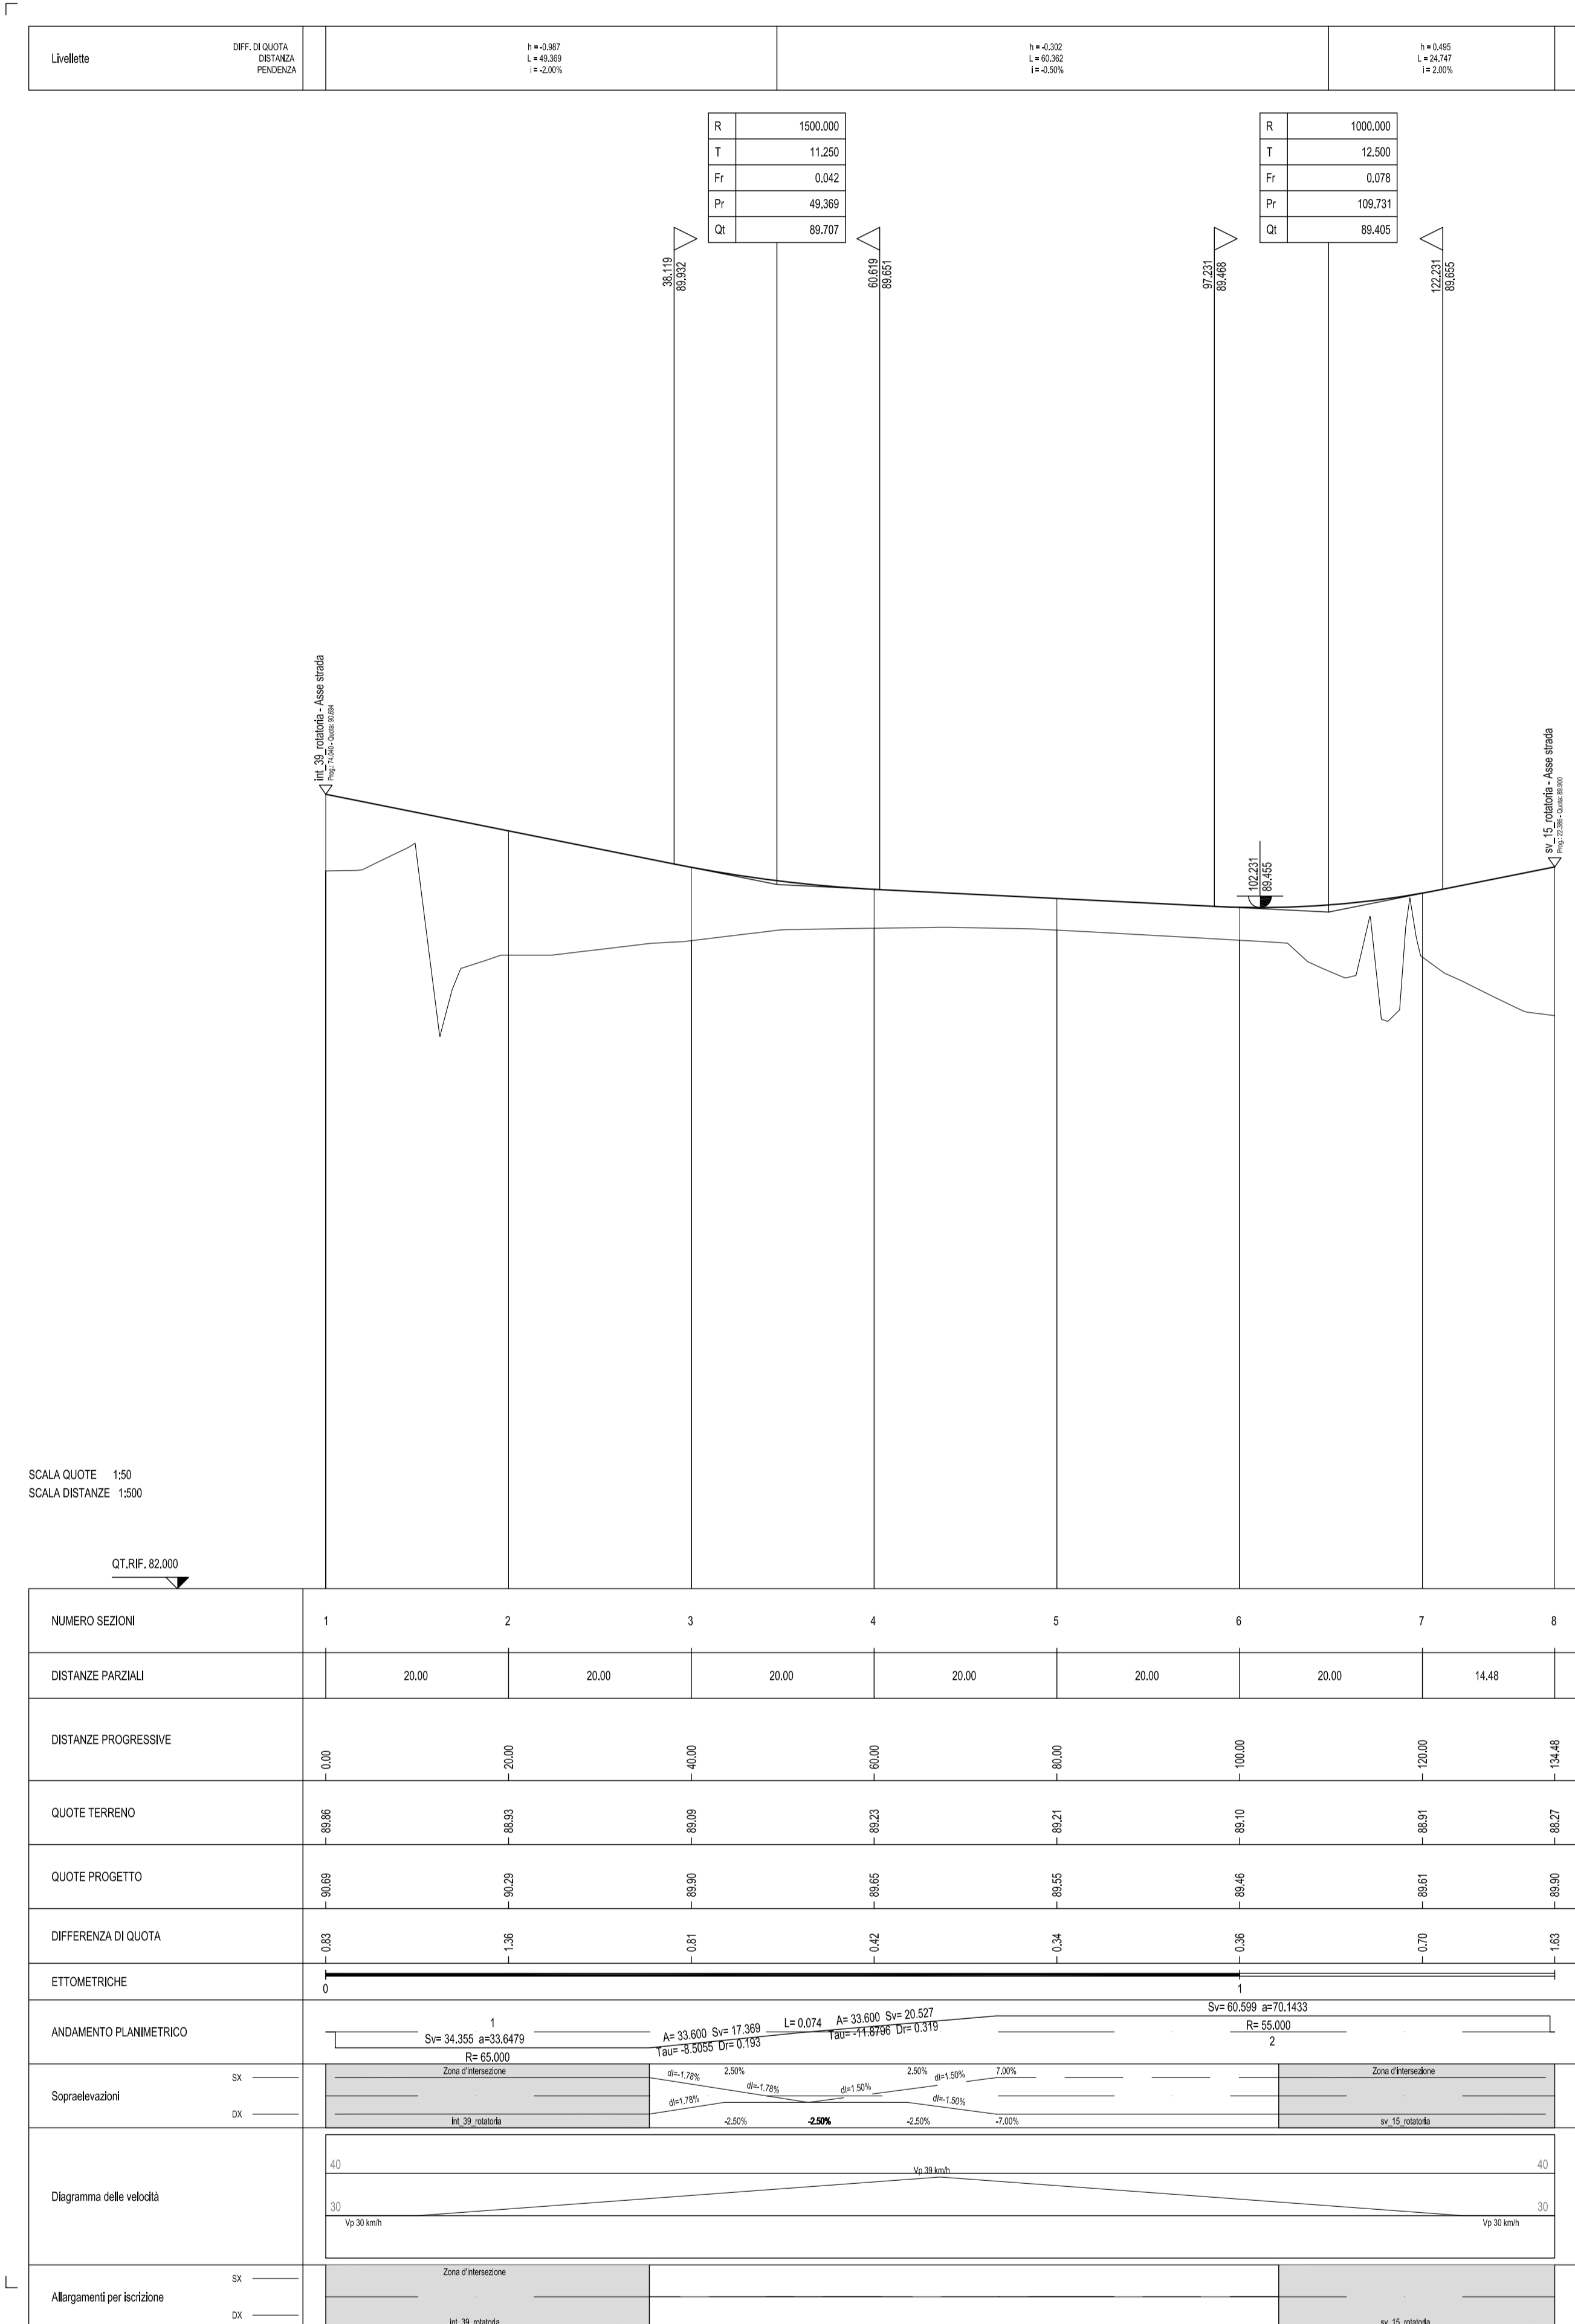

PROFILO LONGITUDINALE ROTATORIA
SCALA 1:500/1:50

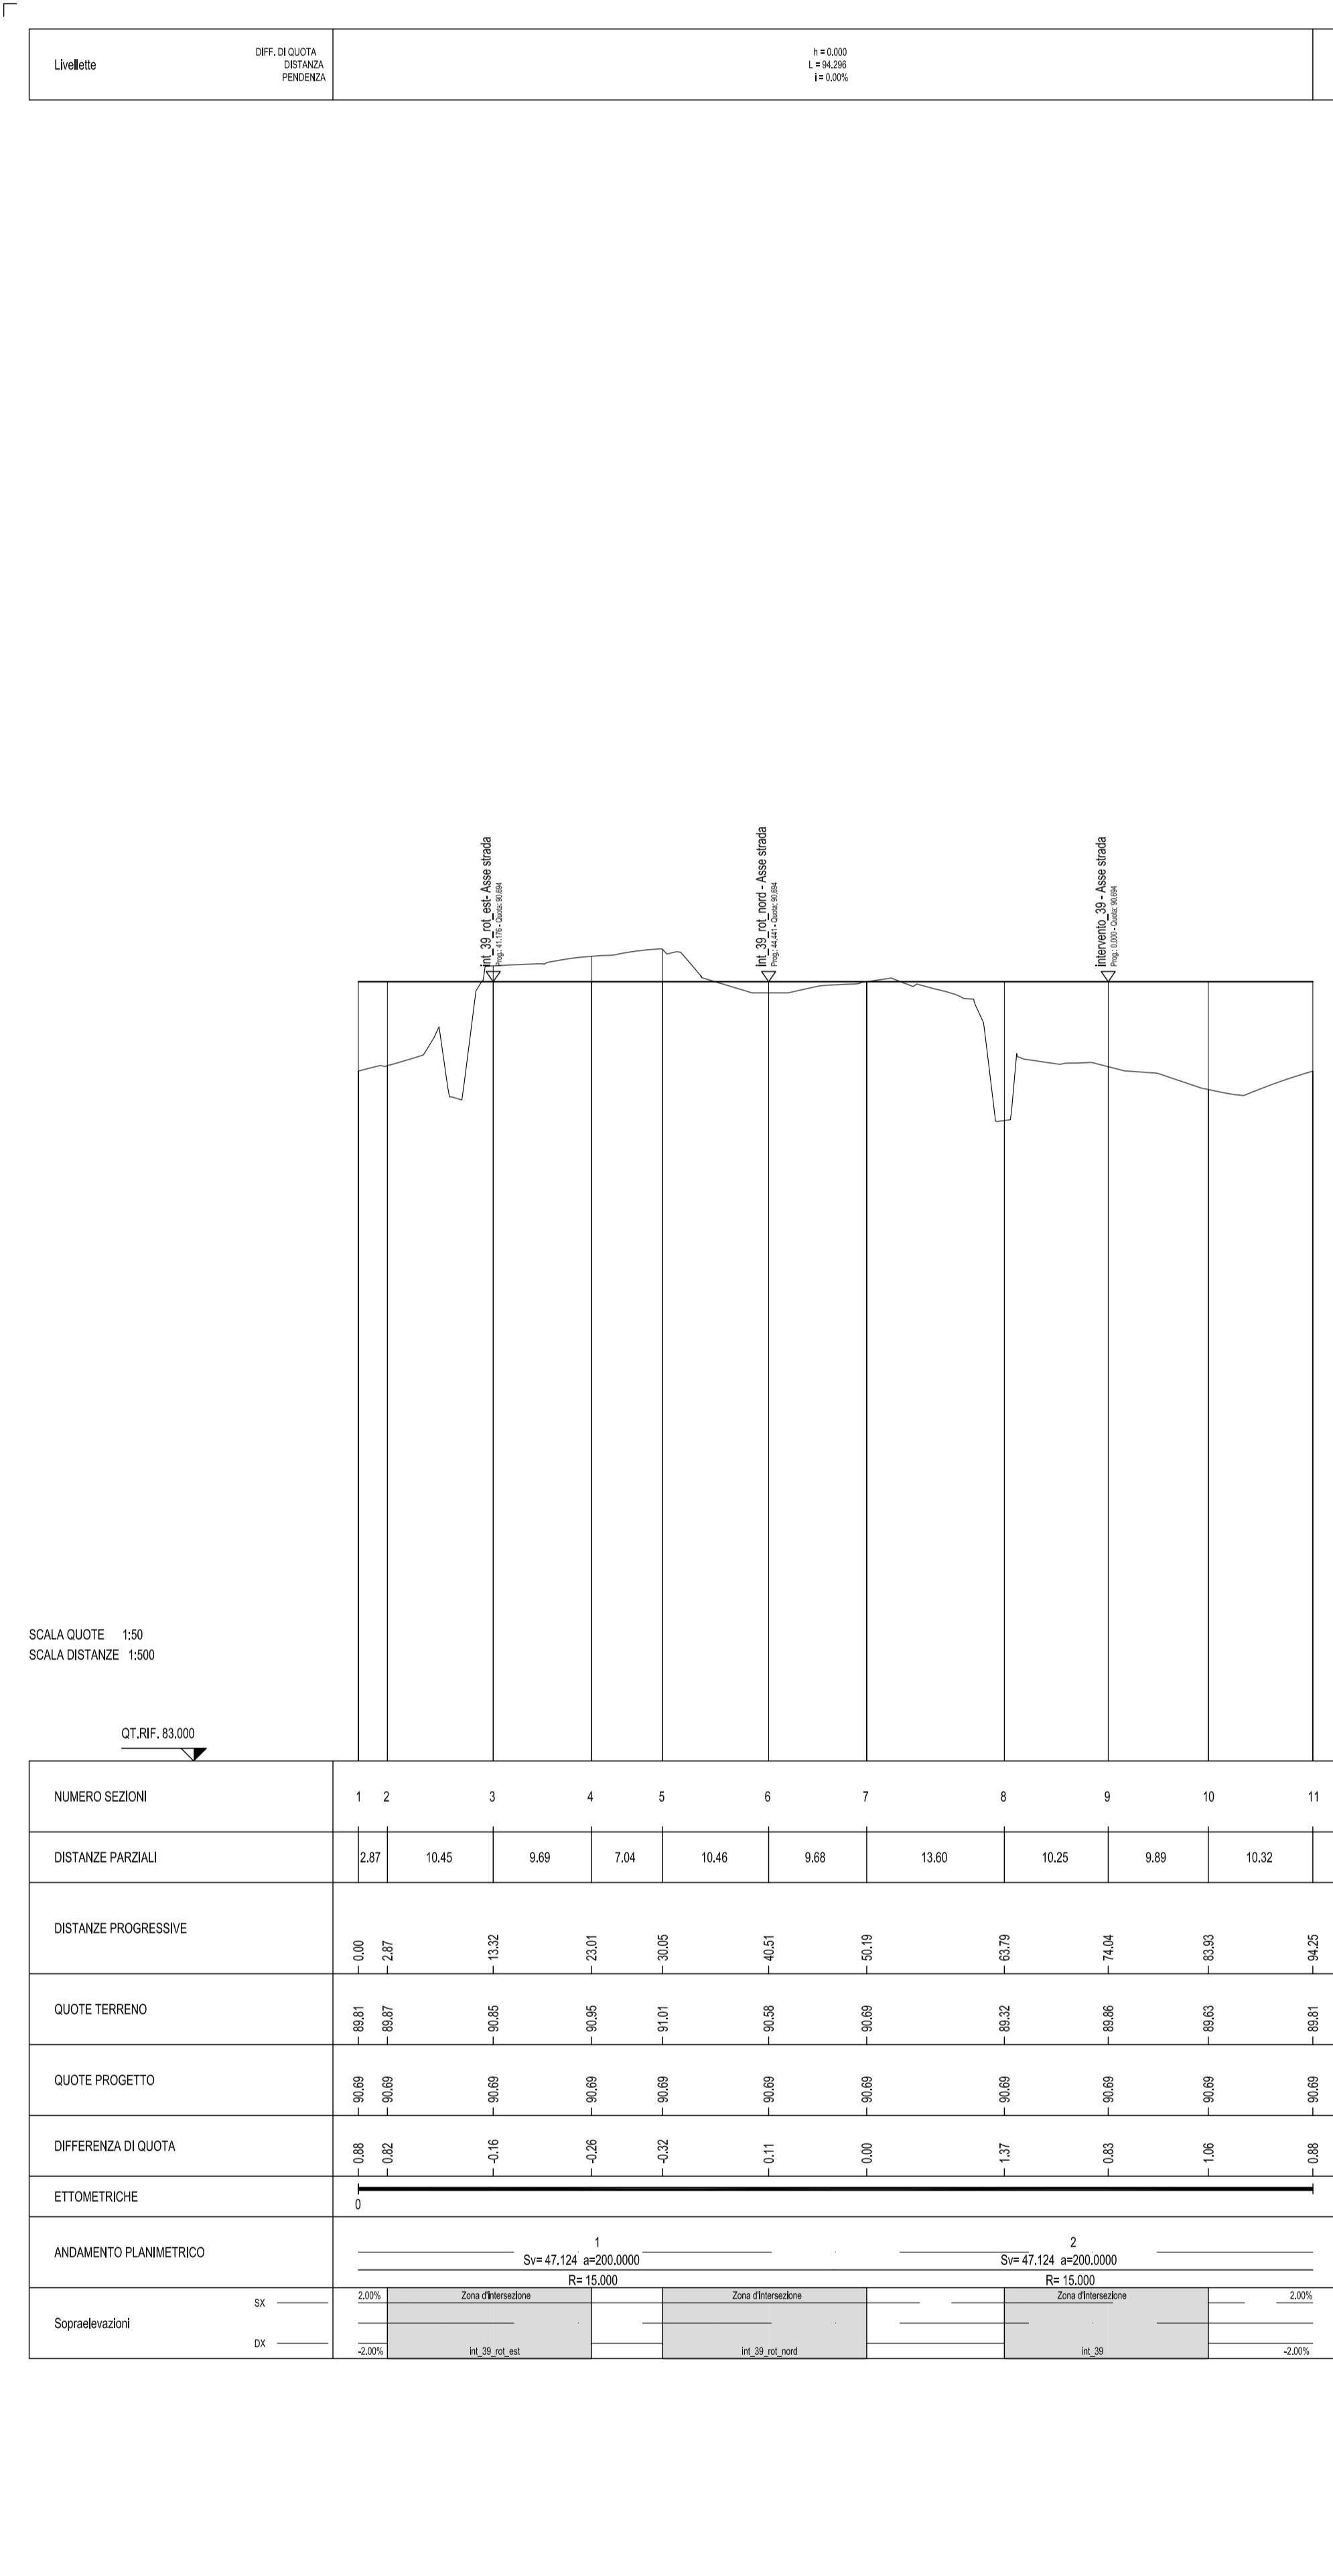

ANAS S.p.A.
Direzione Progettazione e Realizzazione Lavori

LAVORI DI COLLEGAMENTO TRA LA S.S.11 A MAGENTA E LA TANGENZIALE OVEST DI MILANO
VARIANTE DI ABBATEGRASSO E ADEGUAMENTO IN SEDE DEL TRATTO ABBATEGRASSO-VIGEVANO FINO AL PONTE SUL FIUME TICINO
1° STRALCIO DA MAGENTA A VIGEVANO - TRATTA C

PROGETTO ESECUTIVO

STUDIO CORONA	ING. RENATO DEL PRETE	ECOPLAN	ING. GAETANO BAIETTI
ING. VALERIO BAIETTI	ING. RENATO DEL PRETE	ING. VALERIO BAIETTI	ING. GAETANO BAIETTI
ING. RENATO DEL PRETE	ING. VALERIO BAIETTI	ING. GAETANO BAIETTI	ING. VALERIO BAIETTI

VISTO IL RESPONSABILE DEL PROGETTO: *Ing. Giuseppe Danilo MAGERI*

INTEGRATORE DELLE PRESTAZIONI SPECIALISTICHE: *Ing. Valerio BAIETTI*

IL COORDINATORE DELLA SICUREZZA IN FASE DI PROGETTAZIONE: *Ing. Giancarlo SCARFELLO*

DC804 **D - PROGETTO STRADALE**
DC-8 - INTERVENTO 39 (Deviazione strada comunale e rotatoria)
PROFIL LONGITUDINALE - Tavola 1

CODICE PROGETTO	NOVE FILE	REVISIONE	SCALA:
PROGETTO	SUBSPSOTRAF018-028 (Profili).dwg	B	1:500/1:50
LO203	E 1801		
CODICE ELAB.	S08PIS001TRAF01		

C	EMMISSIONE A SEGUITO DI RAPPORTO INTERMEDIO DI VERIFICA	MARZO 2019	ING. MARCO LOPES	ING. GAETANO BAIETTI	ING. VALERIO BAIETTI
A	EMMISSIONE	SETTEMBRE 2018	ING. MARCO LOPES	ING. GAETANO BAIETTI	ING. VALERIO BAIETTI
REV.	DESCRIZIONE	DATA	REDATTO	VERIFICATO	APPROVATO