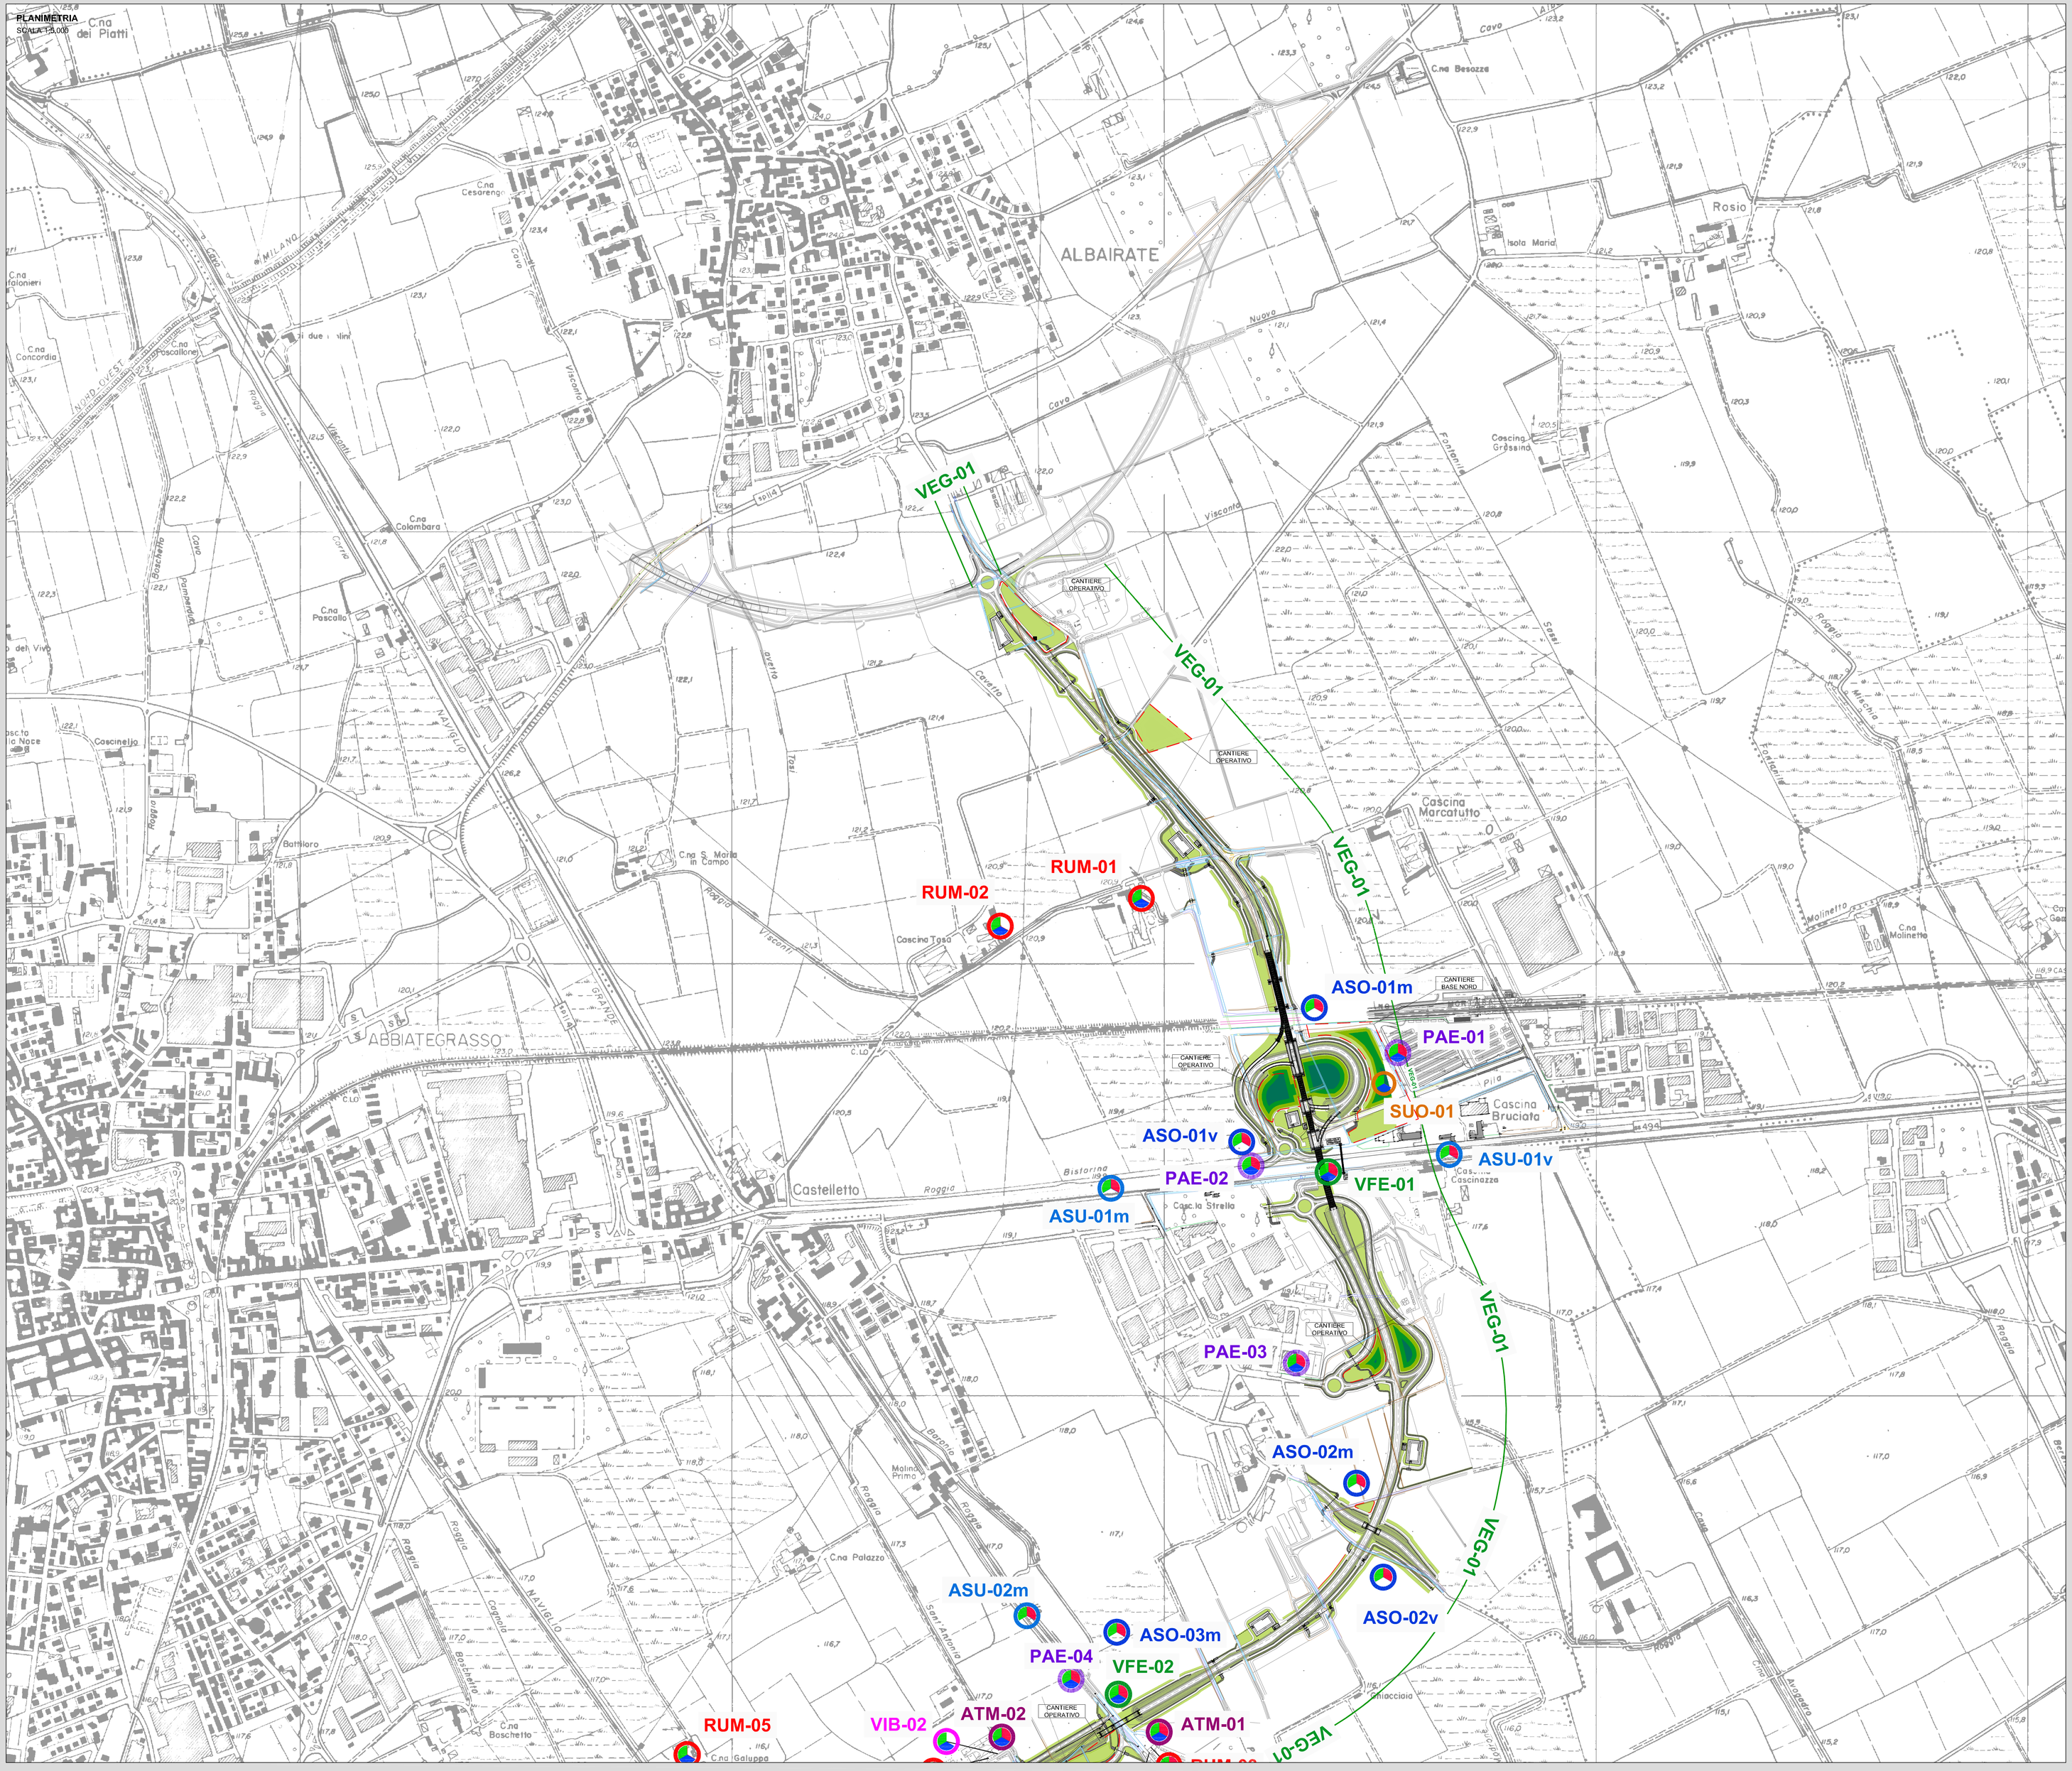

KEYPLAN
SCALA ----

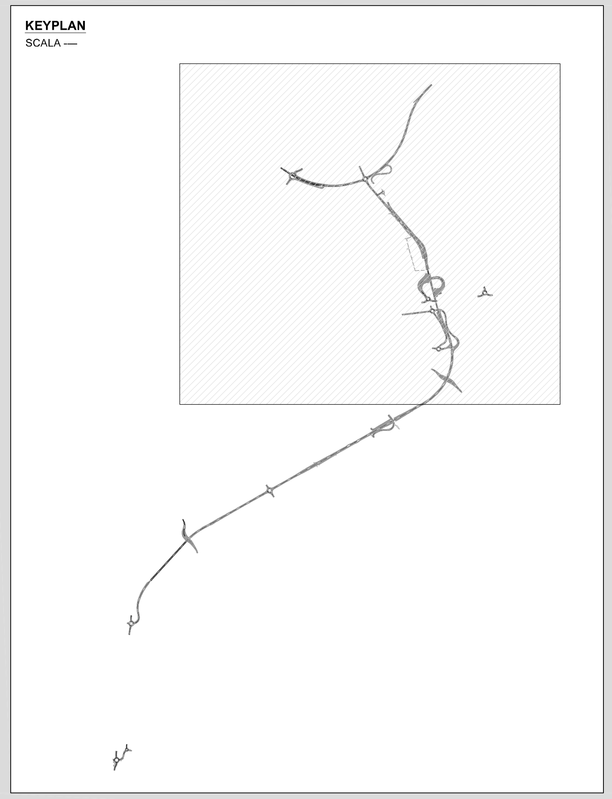

LEGENDA	
	CANTIERI NORD E SUD E CANTIERI OPERATIVI
FASI DI MONITORAGGIO	
	ANTE OPERAM
	CORSO D'OPERA
	POST OPERAM
COMPONENTI INTERESSATE DAL MONITIRAGGIO	
ATM	ATMOSFERA
ASU	SEZIONI IDRAULICHE ED ACQUE SUPERFICIALI (m=PRELIEVO NELLA SEZIONE DI MONTE IDRAULICO) (v=PRELIEVO NELLA SEZIONE DI VALLE IDRAULICA)
RUM	RUMORE CANTIERE
VFE	VEGETAZIONE ESISTENTE, FAUNA ED ECOSISTEMI
VIB	VIBRAZIONI
SUO	SUOLO E SOTTOSUOLO
ASO	PIEZOMETRI ED ACQUE SOTTERRANEE
VEG	VEGETAZIONE CON FUNZIONE DI BARRIERA A PROTEZIONE DEI RECETTORI
VEG	VEGETAZIONE DI NUOVO IMPIANTO
PAE	PAESAGGIO

ANAS S.p.A.
Direzione Progettazione e Realizzazione Lavori

LAVORI DI COLLEGAMENTO TRA LA S.S.11 A MAGENTA E LA TANGENZIALE OVEST DI MILANO

VARIANTE DI ABBIATEGRASSO E ADEGUAMENTO IN SEDE DEL TRATTO ABBIATEGRASSO-VIGEVANO FINO AL PONTE SUL FIUME TICINO

1° STRALCIO DA MAGENTA A VIGEVANO - TRATTA C

PROGETTO ESECUTIVO

STUDIO CORONA	ING. RENATO DEL PRETE	ECOPLAN	
Ing. Renato Viola	Ing. Valerio Bajetti Ordine degli Ingegneri di Milano n. 23.577 Tecnico competente in acustica ai sensi del D.Lgs. 42/2017	Ing. Renato Del Prete Ordine degli Ingegneri di Milano n. 14.673 Tecnico competente in acustica ai sensi del D.Lgs. 42/2017	Arch. Nicoletta Fortini Ordine degli Architetti di Milano n. 5.000 Tecnico competente in acustica ai sensi del D.Lgs. 42/2017	Ing. Gianfelia Innocenti Ordine degli Ingegneri di Milano n. 21.000 Tecnico competente in acustica ai sensi del D.Lgs. 42/2017
UNING GA&M	SETAC	ARKE' INGEGNERIA S.r.l.	
Geom. Giuseppe GALLI Geom. Matteo MARIANI	Prof. Ing. Matteo Ruriani Ordine degli Ingegneri di Milano n. 19.787 Esperto in valutazione di impatto ambientale	Prof. Ing. Luigi Monterisi Ordine degli Ingegneri di Bari n. 4.000 Esperto in valutazione di impatto ambientale	Ing. Gioacchino Anganno Ordine degli Ingegneri di Bari n. 4.000 Esperto in valutazione di impatto ambientale	Dott. Geol. Danilo GALLO Ordine dei Geologi della Puglia n. 58

VISTO: IL RESPONSABILE DEL PROCEDIMENTO	INTEGRATORE DELLE PRESTAZIONI SPECIALISTICHE	GEOLOGO	IL COORDINATORE DELLA SICUREZZA IN FASE DI PROGETTAZIONE
Dott. Ing. Giuseppe Danilo MALGERI	Ing. Valerio BAJETTI	Prof. Ing. Luigi MONTERISI	Ing. Gianluca CIORIELLO

EB02	E - MITIGAZIONE AMBIENTALE EB - PIANO DI MONITORAGGIO AMBIENTALE PROGETTO DI MONITORAGGIO AMBIENTALE - PLANIMETRIA DEI PUNTI DI MISURA - 1/2		
CODICE PROGETTO PROGETTO: LO203 LIV. PROG.: E N. PROG.: 1801	NOME FILE: EB02-T02IA00AMBPP01_B.dwg CODICE ELAB.: T02IA00AMBPP01	REVISIONE: B	SCALA: 1:5.000

REV.	DESCRIZIONE	DATA	REDATTO	VERIFICATO	APPROVATO
C					
B	EMISSIONE A SEGUITO DI RAPPORTO INTERMEDIO DI VERIFICA ITER-CSM0001-07-ATF-RVA-00001	FEBBRAIO 2019	ING. VALERIO BAJETTI	ING. GAETANO RANIERI	ING. VALERIO BAJETTI
A	EMISSIONE	LUGLIO 2018	ING. LUIGI MONTERISI	ING. GAETANO RANIERI	ING. VALERIO BAJETTI