




VISTA PLANIMETRICA DALL'ALTO
SCALA 1:50

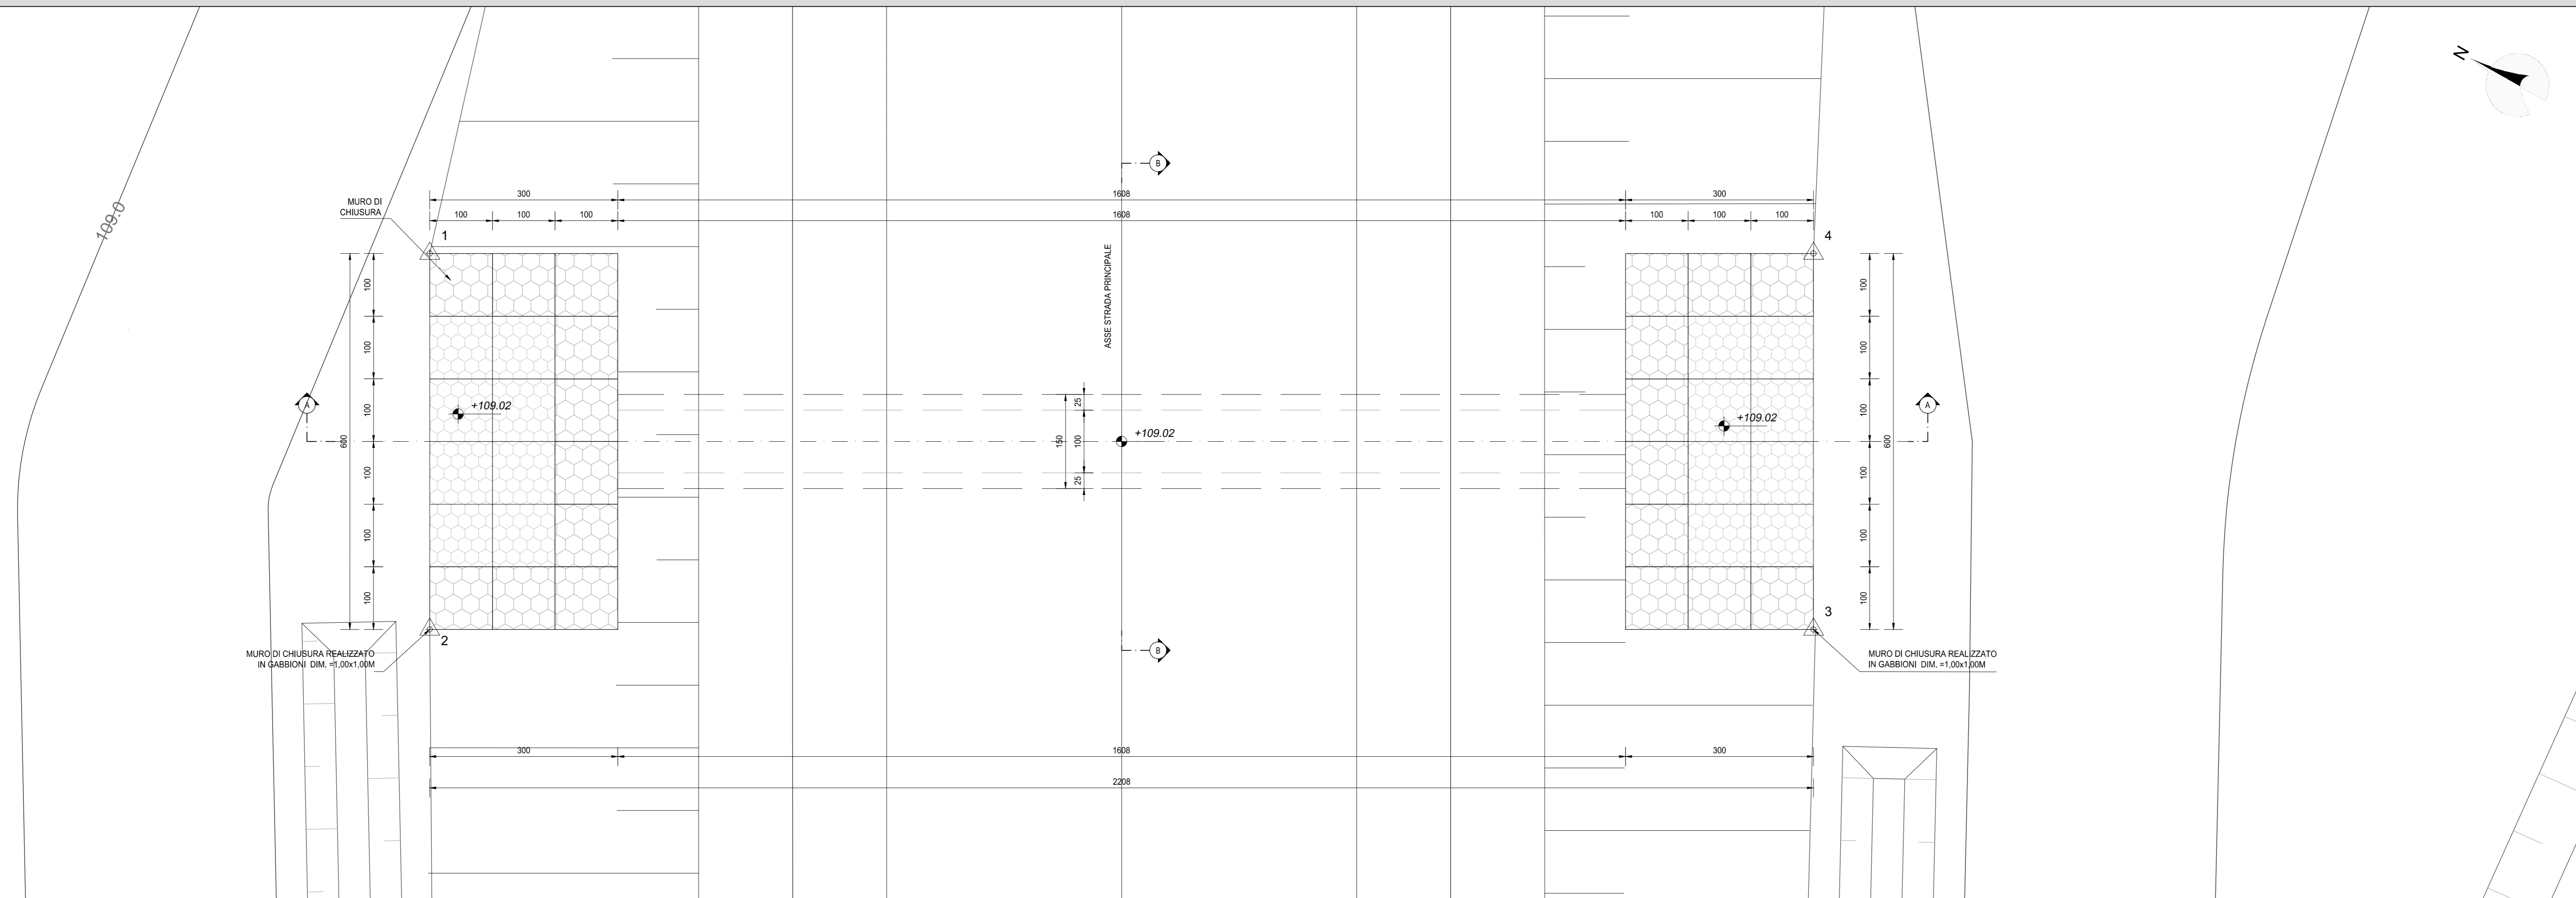

INQUADRAMENTO DELL'OPERA
SCALA 1:2.000

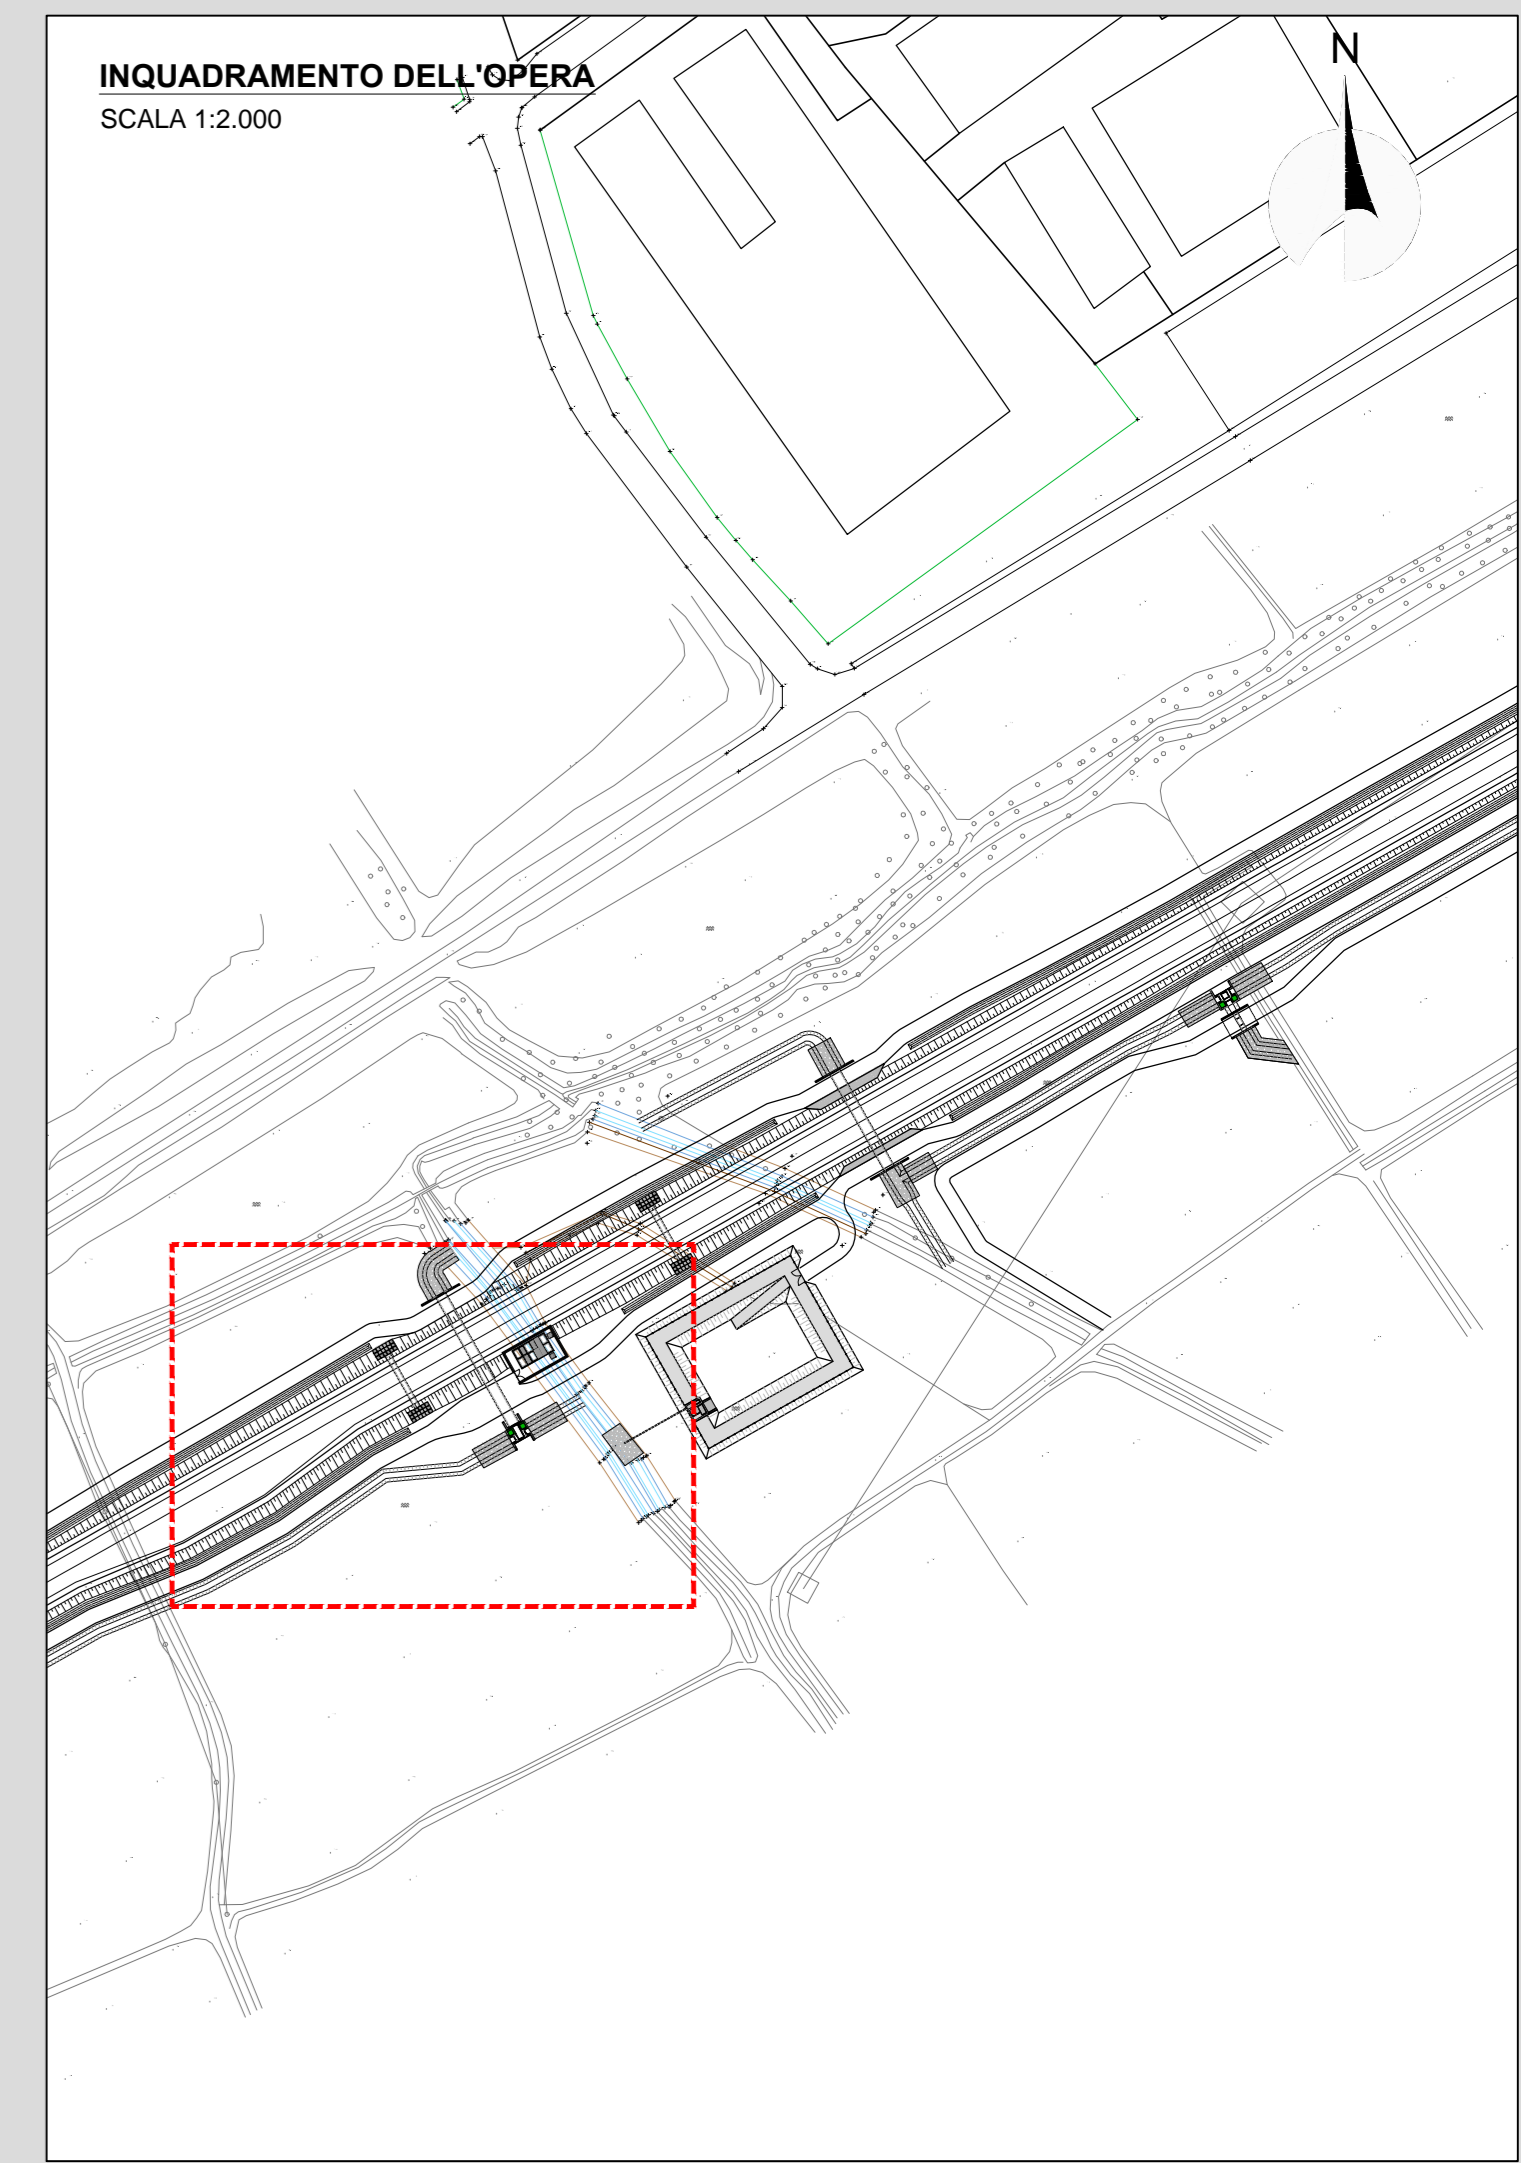

SEZIONE LONGITUDINALE (SEZ. A-A)
SCALA 1:50

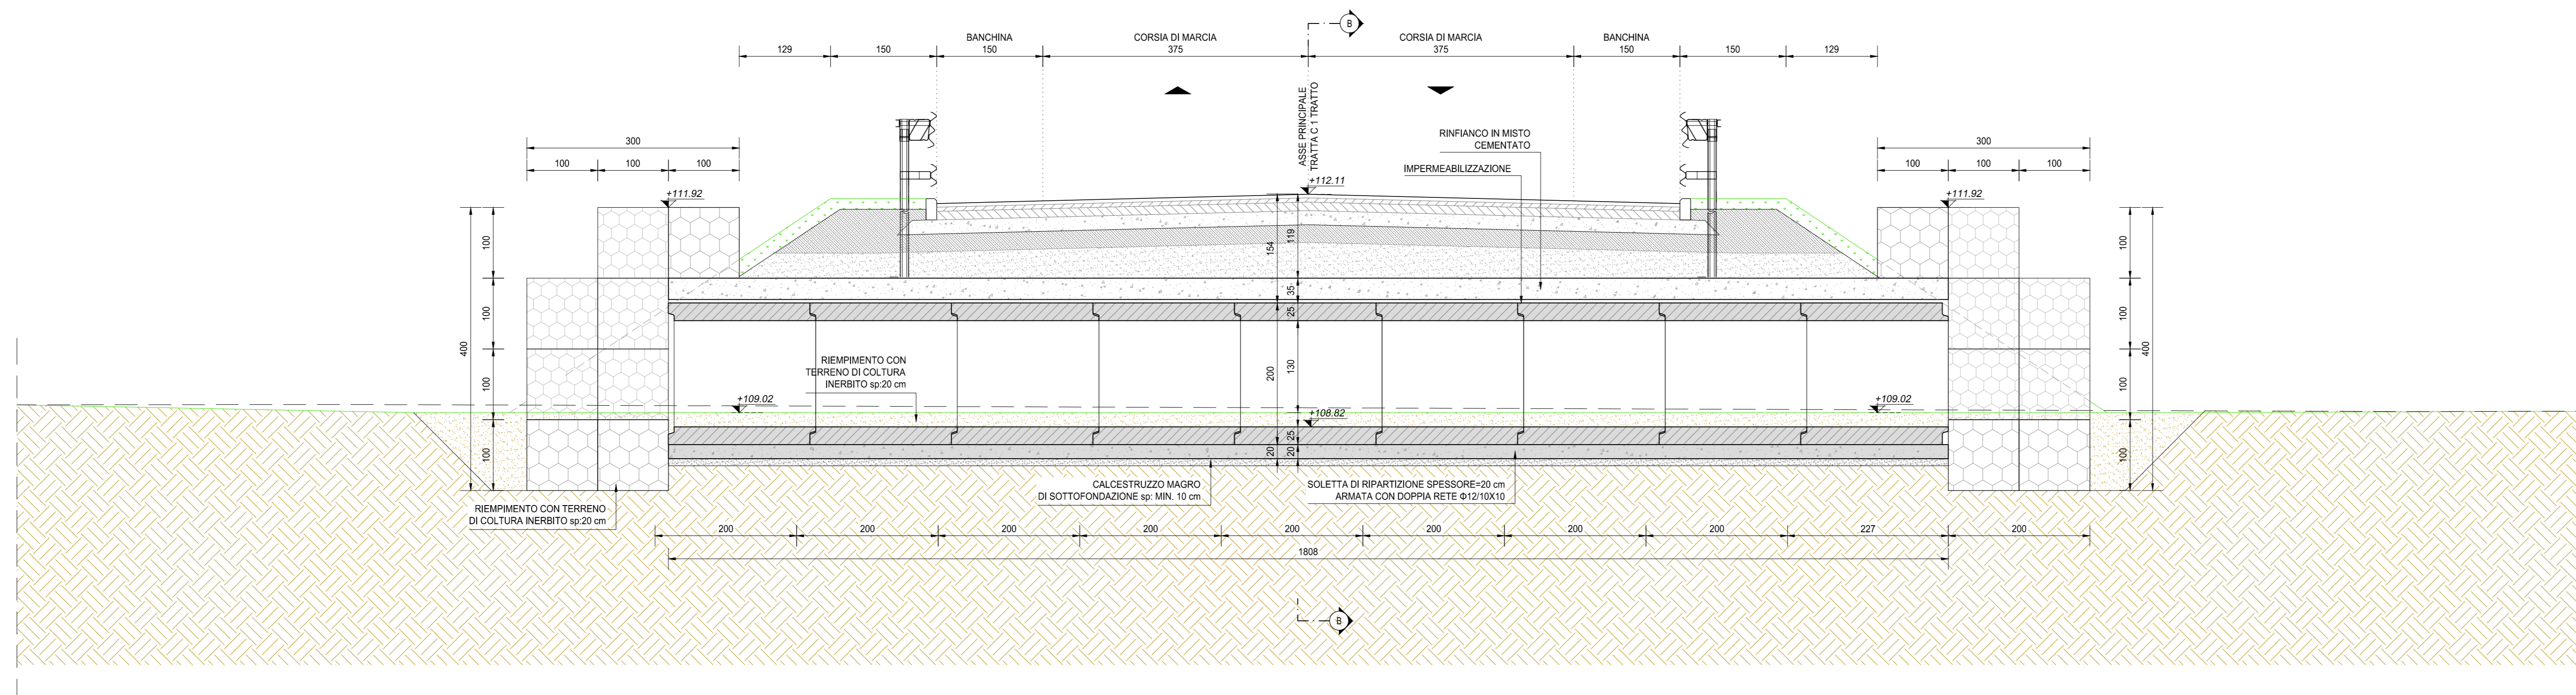

RICHIAMI AD ALTRI ELABORATI

PER LA DEFINIZIONE DELLE CARATTERISTICHE DEI MATERIALI	T03IA00AMBSC01
PER L'ARMATURA DELL'ELEMENTO PREFABBRICATO	T03IA00AMBAR01


NOTE

TUTTE LE MISURE, SALVO CONTRARIA INDICAZIONE, SONO ESPRESSE IN CM
LO SPESORE DEL RICOPRIMENTO E' MISURATO A PARTIRE DAL PIANO ASFALTO FINO ALL'ESTRADOSSO DELLA STRUTTURA PREFABBRICATA NEL PUNTO PIU' SFAVOREVOLE NON E' STATA PRODOTTA ALCUNA PIANTA SCALI IN QUANTO LA STESSA RICADE NELLO STRATO DI BONIFICA PREVISTO AL DI SOTTO DEL RILEVATO STRADALE

GEOREFERENZIAZIONE A TRAVERSAMENTO FAUNISTICO - KM 0+640

VERTICE	X (m)	Y (m)
1	1493963,92	5025159,02
2	1493958,70	5025156,07
3	1493969,57	5025136,85
4	1493974,79	5025139,81

SEZIONE B-B
SCALA 1:20

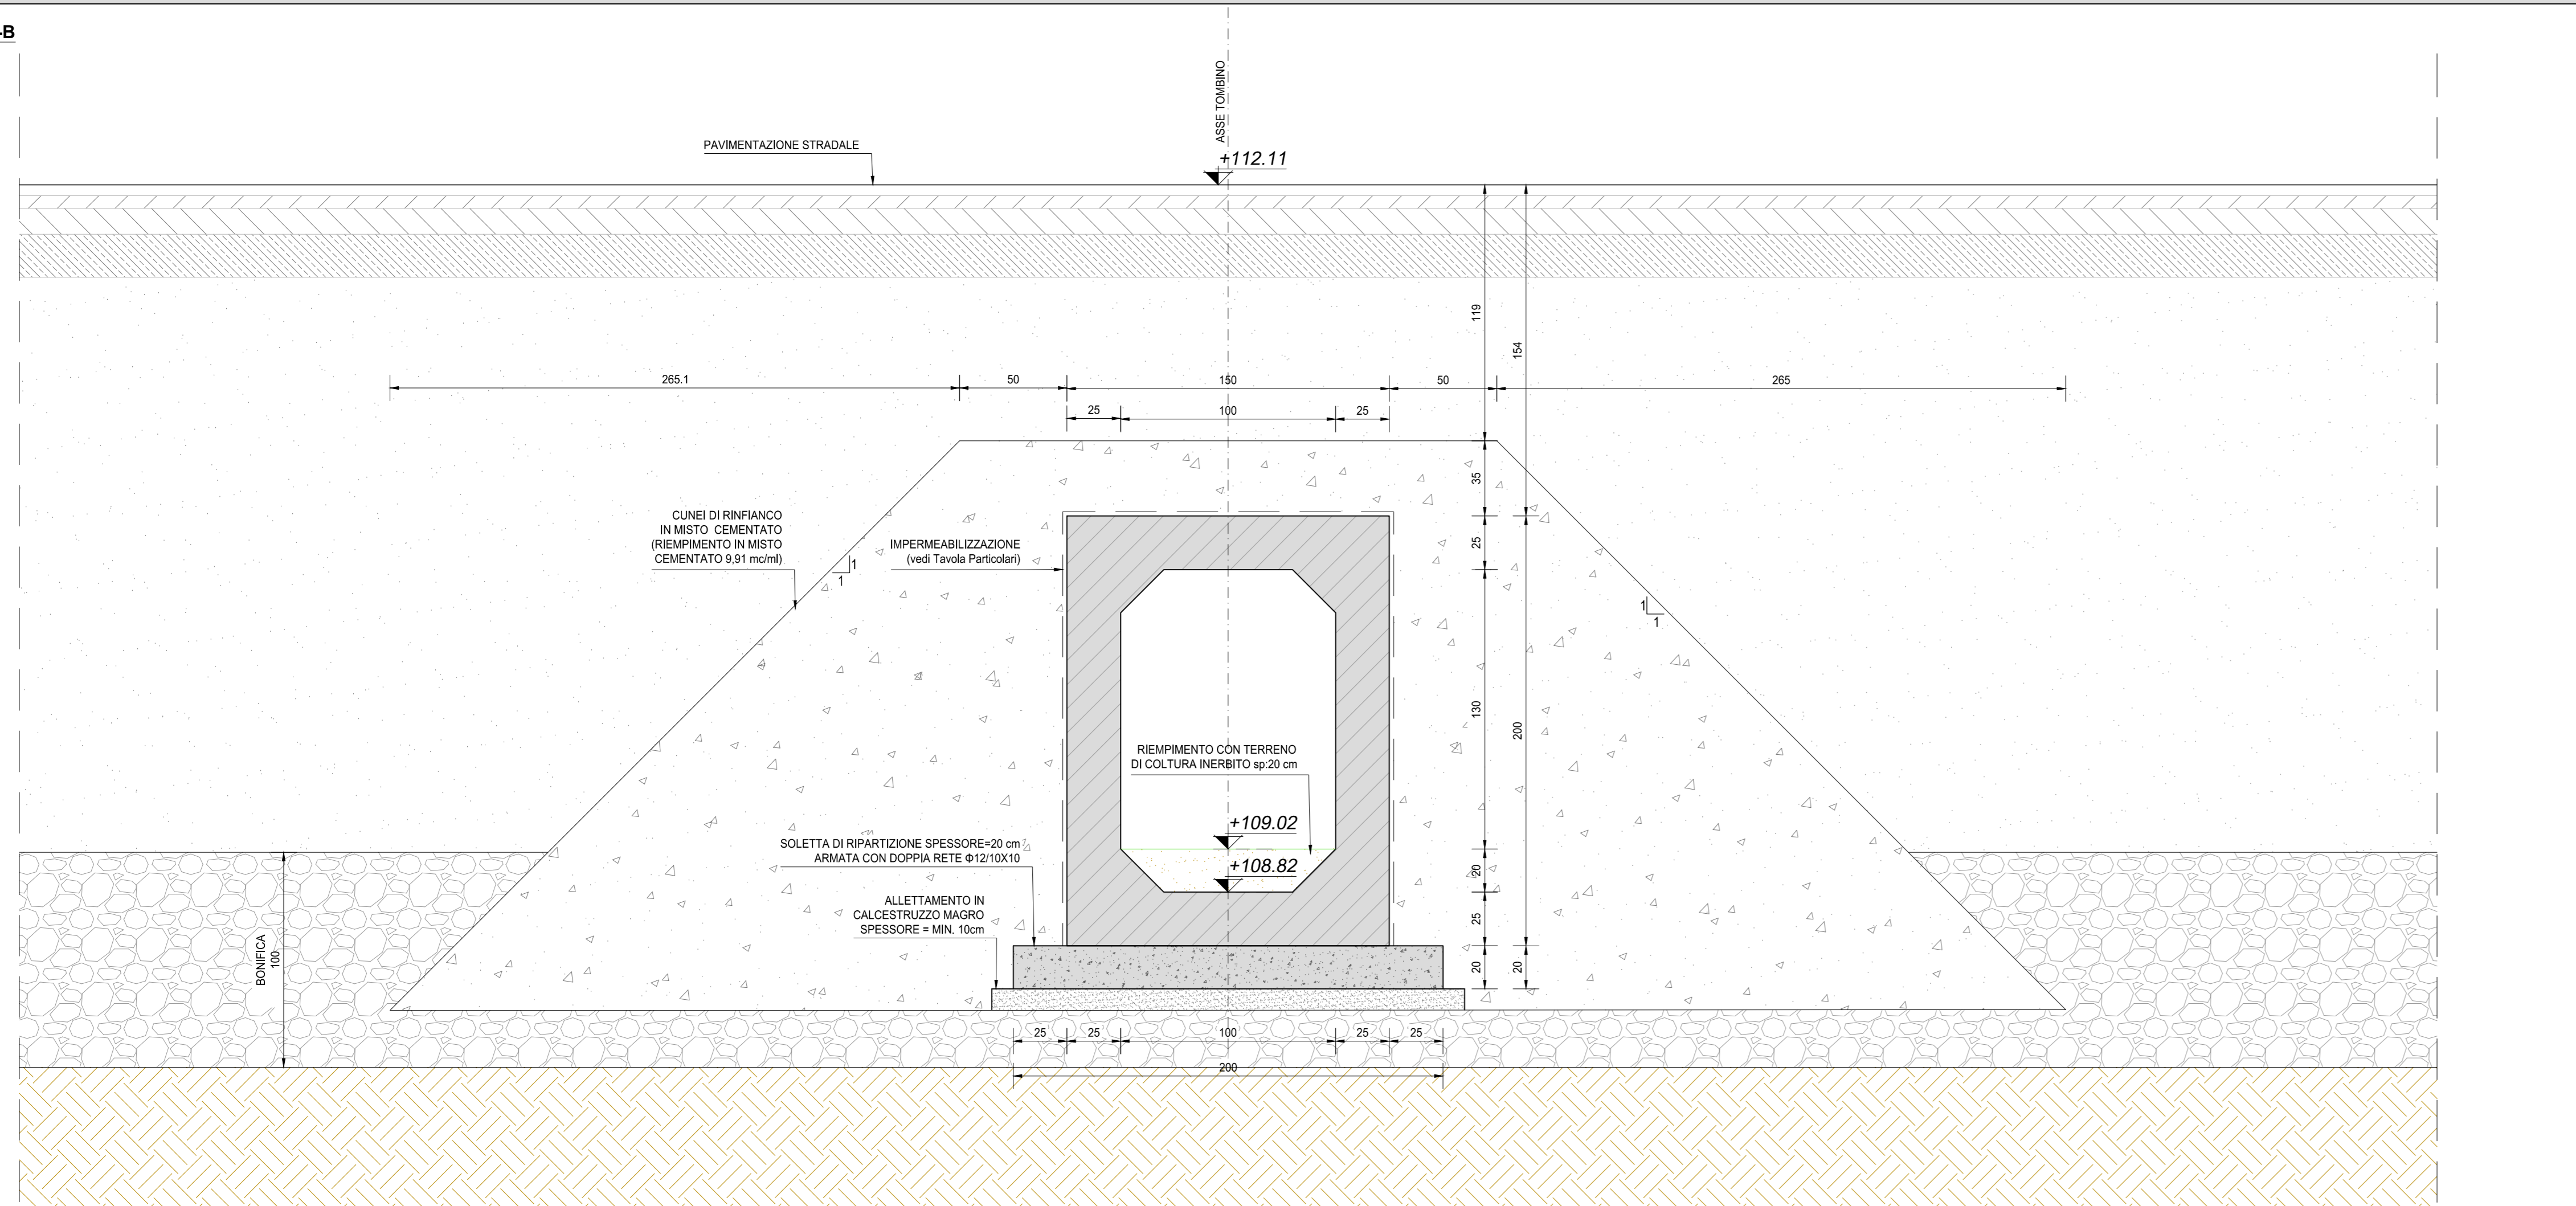

ANAS S.p.A.
Direzione Progettazione e Realizzazione Lavori

LAVORI DI COLLEGAMENTO TRA LA S.S.11 A MAGENTA E LA TANGENZIALE OVEST DI MILANO
VARIANTE DI ABBIATEGRASSO E ADEGUAMENTO IN SEDE DEL TRATTO ABBIATEGRASSO-VIGEVANO FINO AL PONTE SUL FIUME TICINO
1° STRALCIO DA MAGENTA A VIGEVANO - TRATTA C

PROGETTO ESECUTIVO

STUDIO CORONA Ing. Valerio D'Alagni Ing. Roberto Vanni	ING. RENATO DEL PRETE Ing. Renato Del Prete	ECOPLAN Arch. Nicola Fabbri	EG Ing. Gianluca Cicciello
UNING Ing. Roberto Vanni	SETAC Ing. Luigi Moretti	ARKE Ing. Gianluca Cicciello	DOTI, GOL, DANIELI SALLO Dot. Giulio Danzi

VISTO IL RESPONSABILE DEL PROCEDIMENTO: *Giuseppe Danilo MALGERI*

INTEGRATORE DELLE PRESTAZIONI SPECIALISTICHE: *Valerio BAUETTI*

GEOLOGO: *Roberto MORETTI*

IL COORDINATORE DELLA SICUREZZA IN FASE DI PROGETTAZIONE: *Gianluca CICCIELLO*

EC05

E - MITIGAZIONE AMBIENTALE
EC - ATTRAVERSAMENTI FAUNISTICI
ATTRAVERSAMENTO FAUNISTICO AL KM 0+640 TRATTA 2
PLANIMETRIA, PROFILI E SEZIONI

CODICE PROGETTO	NOME FILE	REVISIONE	SCALA
LO203	EC05-T03IA00AMB01A.dwg	A	VARIE

PROGETTO	LIV. PROG.	N. PROG.	ELAB.
LO203	E	1801	T03IA00AMB0104

C				
B				
A	EMISSIONE	FEBBRAIO 2019	ING. EMILIO DE CAROLIS	ING. GIUSTINO SANIERI
REV.	DESCRIZIONE	DATA	REDATTO	VERIFICATO