PLANIMETRIA IDRAULICA
SCALA 1:1.000

KEYPLAN
SCALA 1:5.000

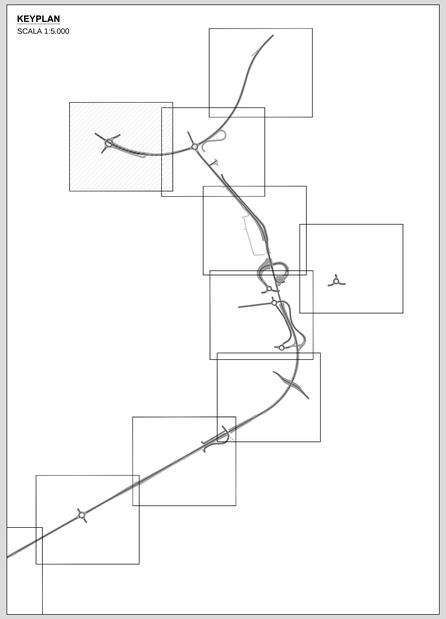

LEGENDA

- CANALI IRRIGUI O DI COLO
- FOSSI DI GUARDIA TRAPEZI - DIM. 50x50x50cm
- CANALI PRINCIPALI ESISTENTI
- CANALI ESISTENTI
- CANALI ESISTENTI DISMESSI
- FONTANILI ESISTENTI
- FONTANILI ESISTENTI DISMESSI
- MANUFATTI DI ATTRAVERSAMENTI IDRAULICI

anas

ANAS S.p.A.

Direzione Progettazione e Realizzazione Lavori

LAVORI DI COLLEGAMENTO TRA LA S.S.11 A MAGENTA E LA TANGENZIALE OVEST DI MILANO

VARIANTE DI ABBIATEGRASSO E ADEGUAMENTO IN SEDE DEL TRATTO ABBIATEGRASSO-VIGEVANO FINO AL PONTE SUL FIUME TICINO

1° STRALCIO DA MAGENTA A VIGEVANO - TRATTA C

PROGETTO ESECUTIVO

STUDIO CORONA Ing. Renato Viaria Ordine degli Ingg. di Torino e Provincia n° 4001 R.	LU Progettare del Territorio s.r.l. Ing. Valerio Bajetti Ordine degli Ingg. di Torino n° 8277 Dott. Ing. Giuseppe Danilo Malgeri Ordine degli Ingg. di Torino n° 8267	ING. RENATO DEL PRETE Ing. Renato Del Prete Ordine degli Ingg. di Torino n° 6275	ECOPLAN Arch. Nicoletta Fratini Ordine degli Arch. di Torino n° 1000 Dott. Ing. Giuseppe Bajetti Ordine degli Ingg. di Torino n° 8277	EEC Engineering & Graphics S.r.l. Ing. Gabriele Inceochi Ordine degli Ingg. di Torino n° 8267 Dott. Ing. Giuseppe Bajetti Ordine degli Ingg. di Torino n° 8277
	CONSORZIO UNING Soci: Ing. Prof. GA&M.	SETAC SrI Geotecnica & Ingegneria Tecnopolis Bioindustrial Campus	ARKE' INGEGNERIA S.r.l.	DOTT. GEOL. DANILO GALLO Ordine dei Geologi della Regione Piemonte n° 196
	Prof. Ing. Matteo Ranieri Ordine degli Ingg. di Bari e provincia n° 7137	Prof. Ing. Luigi Montanari Ordine degli Ingg. di Bari e provincia n° 4000	Ing. Gioacchino Anzaramo Ordine degli Ingg. di Bari e provincia n° 6000	Dott. Geol. Danilo Gallo Ordine dei Geologi della Regione Piemonte n° 196

VISTO: IL RESPONSABILE DEL PROCEDIMENTO	INTEGRATORE DELLE PRESTAZIONI SPECIALISTICHE	GEOLOGO	IL COORDINATORE DELLA SICUREZZA IN FASE DI PROGETTAZIONE
Dott. Ing. Giuseppe Danilo MALGERI	Ing. Valerio BAJETTI	Prof. Ing. Dario Luigi MONTERISI	Ing. Gianluca DEGRELLO

FB04

F - PROGETTO IDRAULICO

FB - RETICOLO IDROGRAFICO

PLANIMETRIA IDRAULICA - TAVOLA 01 DI 12

CODICE PROGETTO			NOME FILE	REVISIONE	SCALA:
PROGETTO	LIV. PROG.	N. PROG.	FB04-T00ID02IDRPL03_B.dwg		
LO203	E	1801	CODICE ELAB. T00IDD2IDRPL03	B	1:1.000

REV.	DESCRIZIONE	DATA	REDATTO	VERIFICATO	APPROVATO
C					
B	EMISSIONE A SEGUITO DI RAPPORTO INTERMEDIO DI VERIFICA ITCF-C180001-05-ATF-RIA-00001	FEBBRAIO 2019	ING. GIUSEPPE CRISÀ	ING. GAETANO RANIERI	ING. VALERIO BAJETTI
A	EMISSIONE	SETTEMBRE 2018	ING. GIUSEPPE CRISÀ	ING. GAETANO RANIERI	ING. VALERIO BAJETTI