
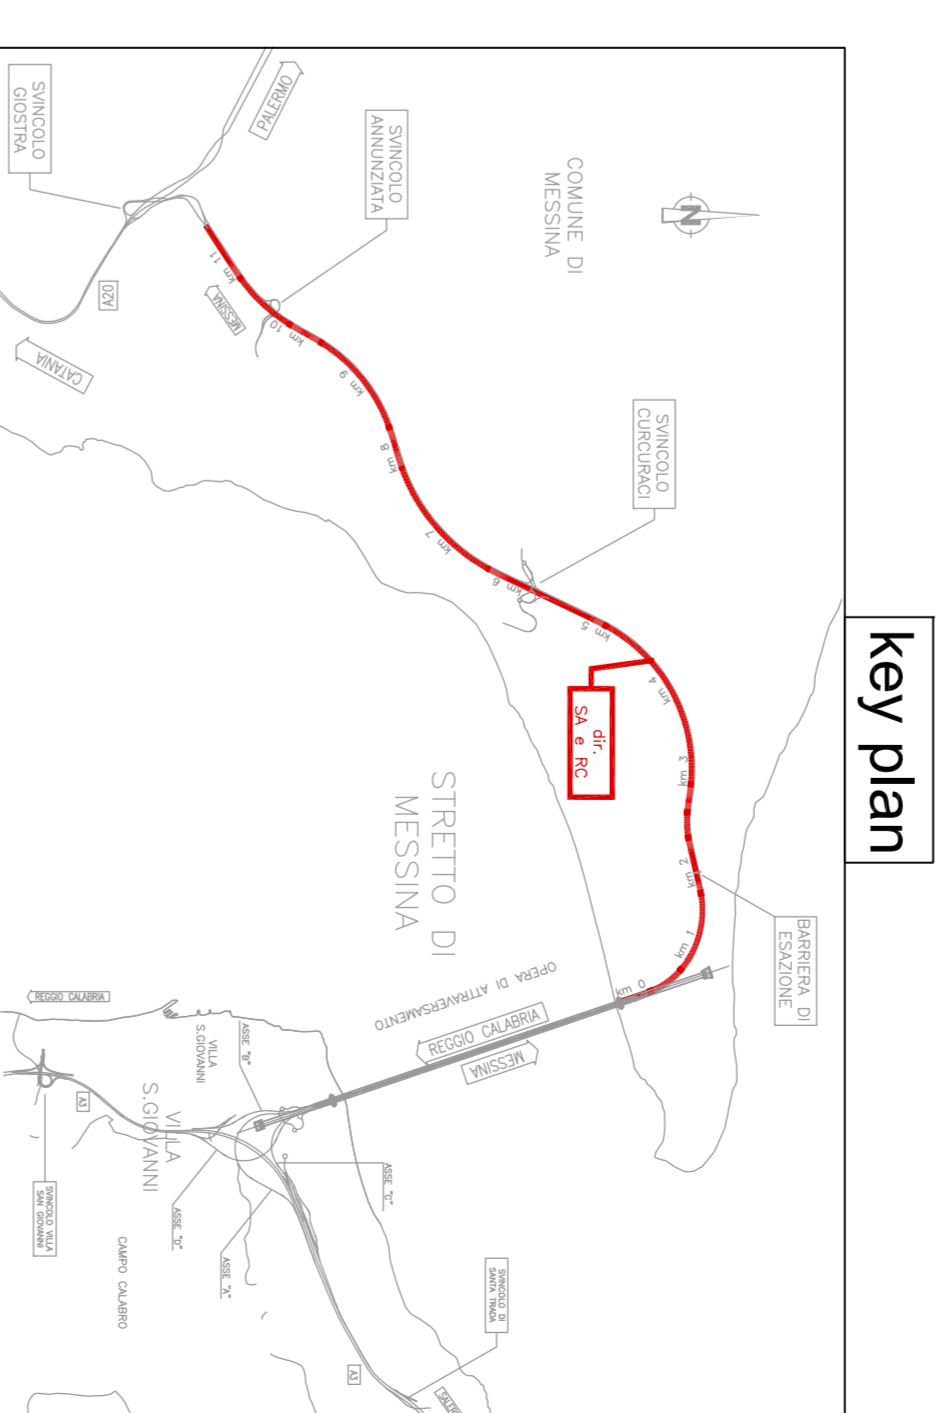


NOTE GENERALI

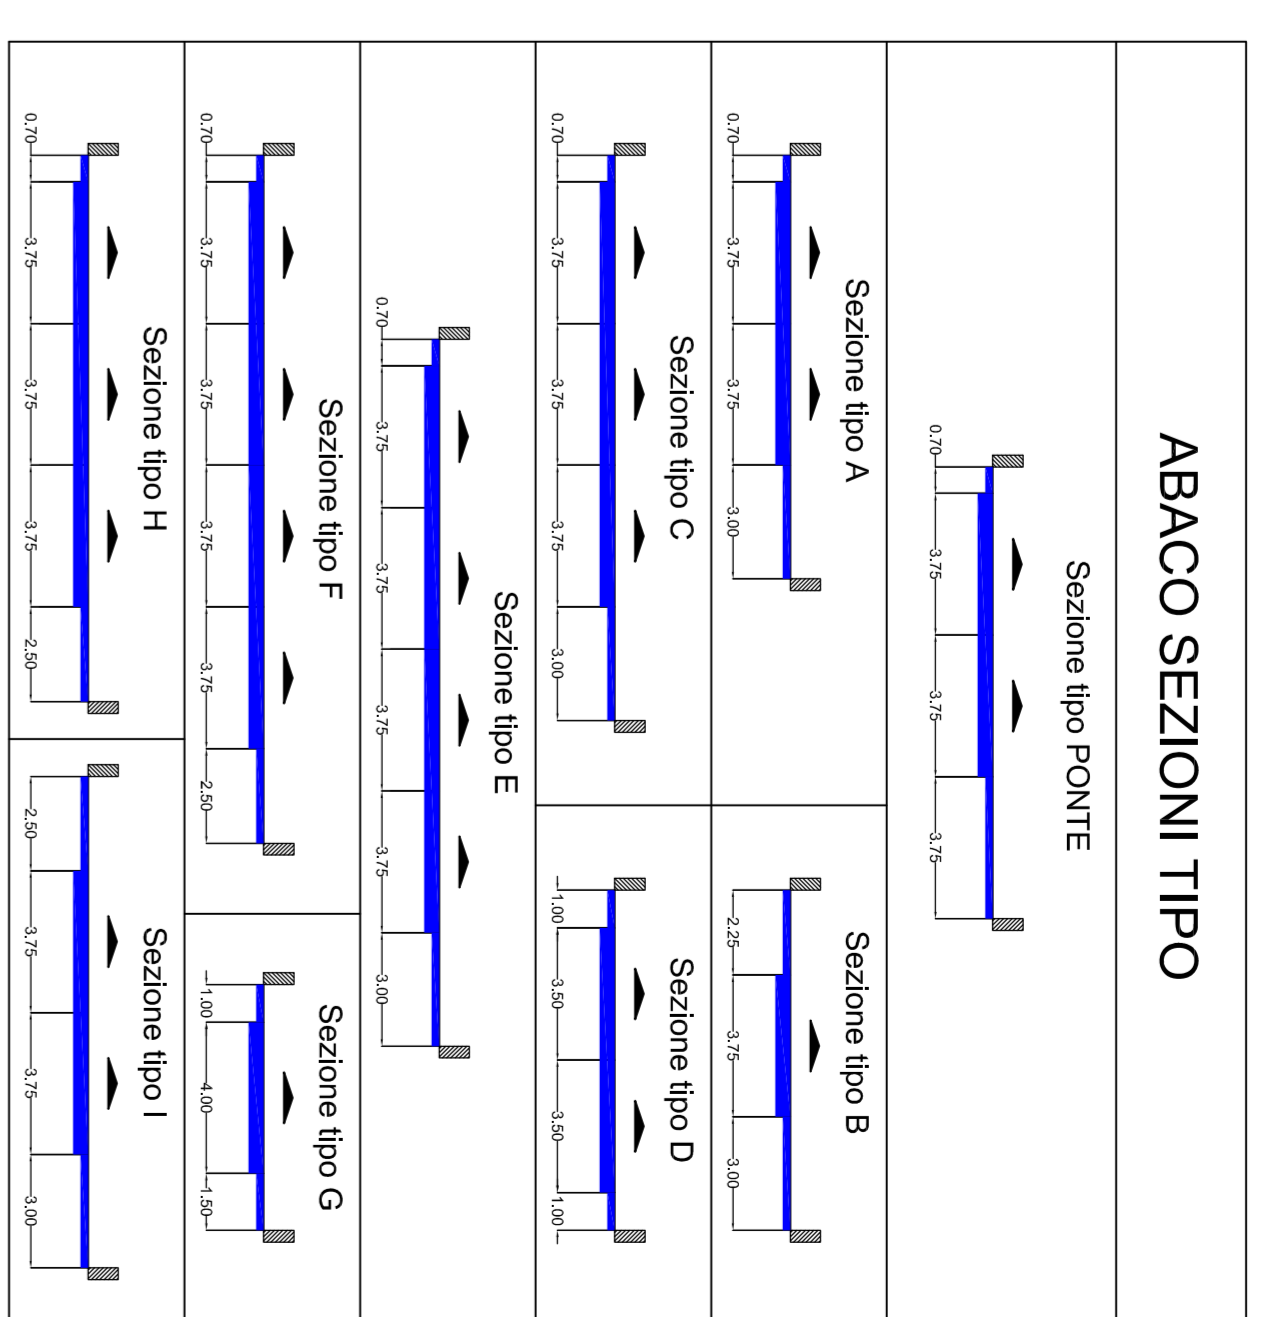

**Stretto di Messina**  
EuroLink  
PONTE SULLO STRETTO DI MESSINA  
PROGETTO DEFINITIVO

**EUROLINK S.C.A.**  
SOCIETÀ ITALIANA PER CONDOTTE E VACUUM S.p.A. (Messina)  
CORPORATE INNOVATION E SERVIZI S.p.A. (Messina)  
ISIRI/MARINA - HERMA HEAVY INDUSTRIES CO. LTD. (Messina)  
A.S. S.P.A. - CONSORZIO DI BALE (Messina)

**COLLEGAMENTI VERSANTE SICILIA**  
ANALISI DEL RISCHIO  
DIAGRAMMA ITINERARIO  
CONDIZIONI DI CIRCOLAZIONE E SICUREZZA ATTESA - DIREZIONE ME-RC

PROGETTAZIONE	EUROLINK S.C.A.
PROF. E REDAZIONE	EUROLINK S.C.A.
COORDINAMENTO	EUROLINK S.C.A.
VERIFICA	EUROLINK S.C.A.
APPROVAZIONE	EUROLINK S.C.A.
DATA	27/07/2011