
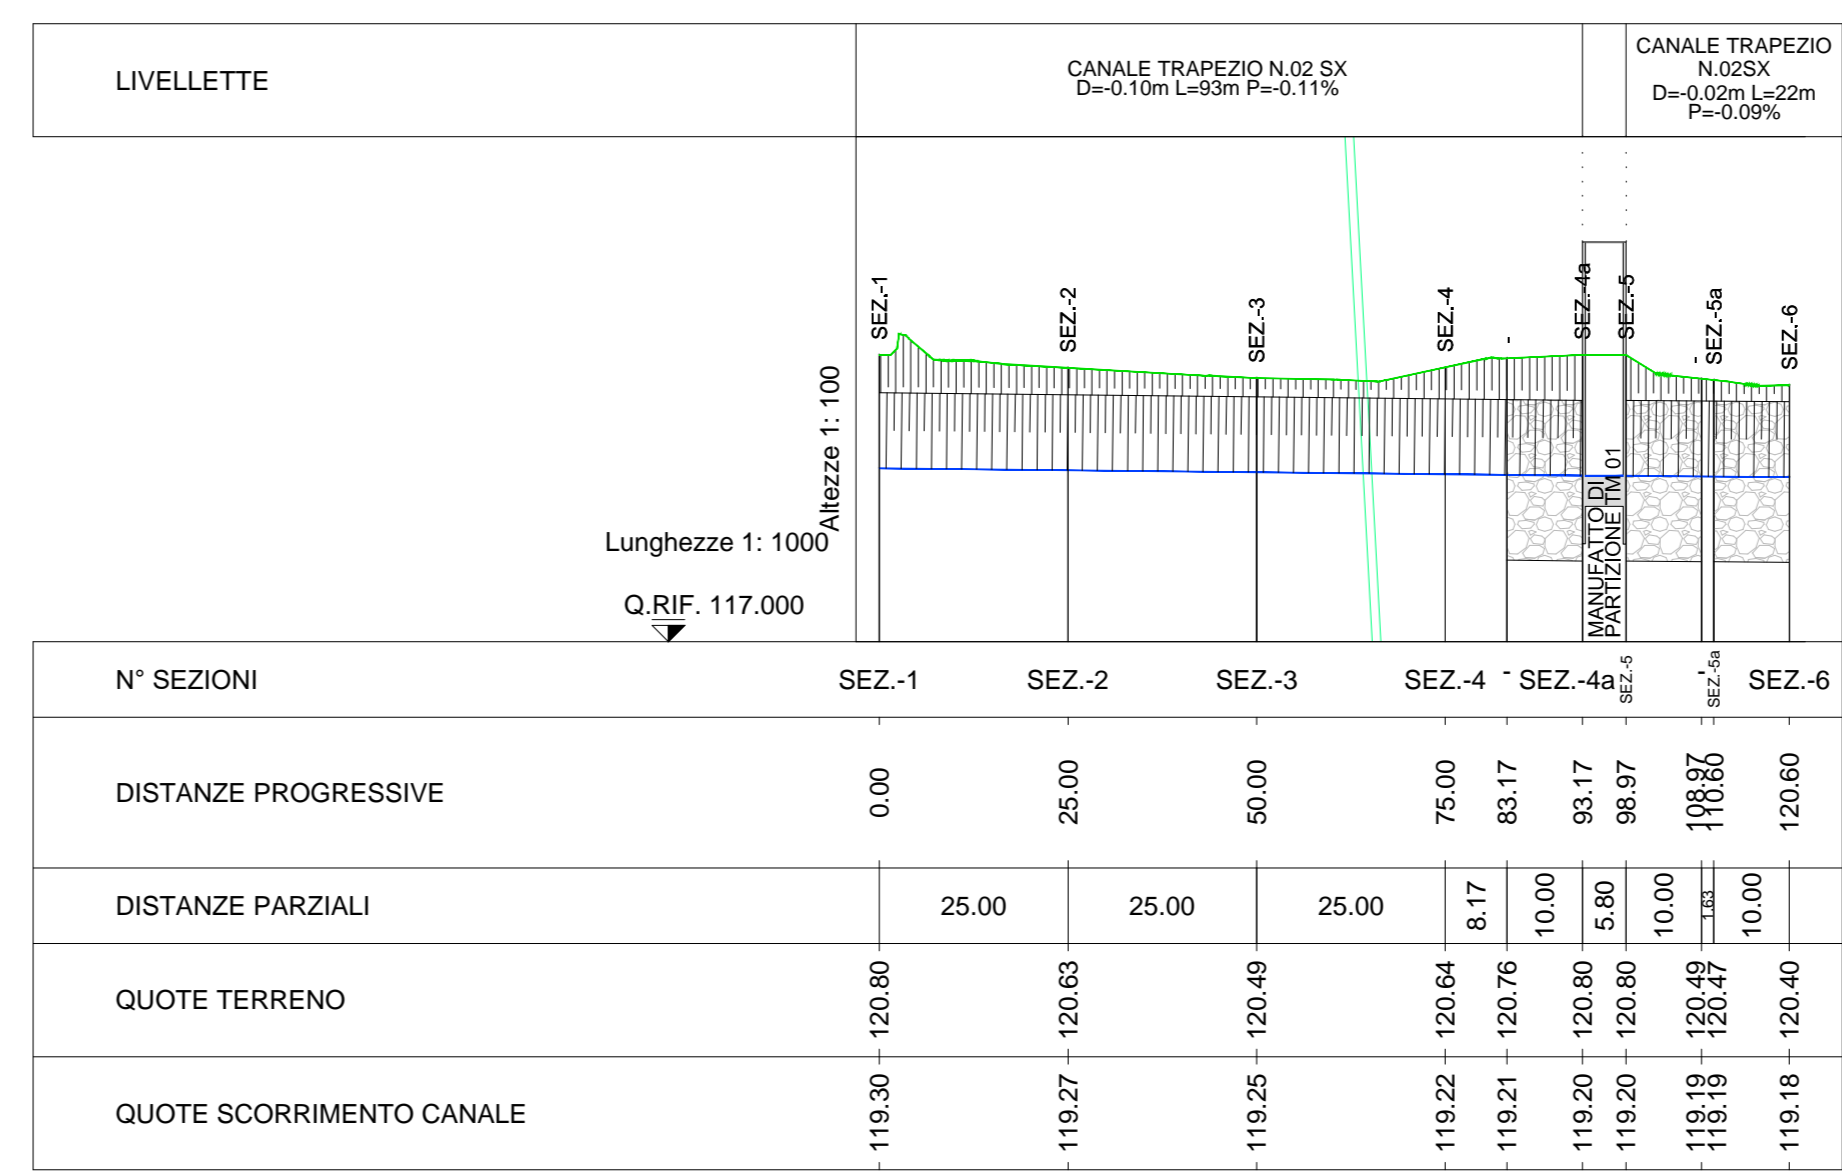
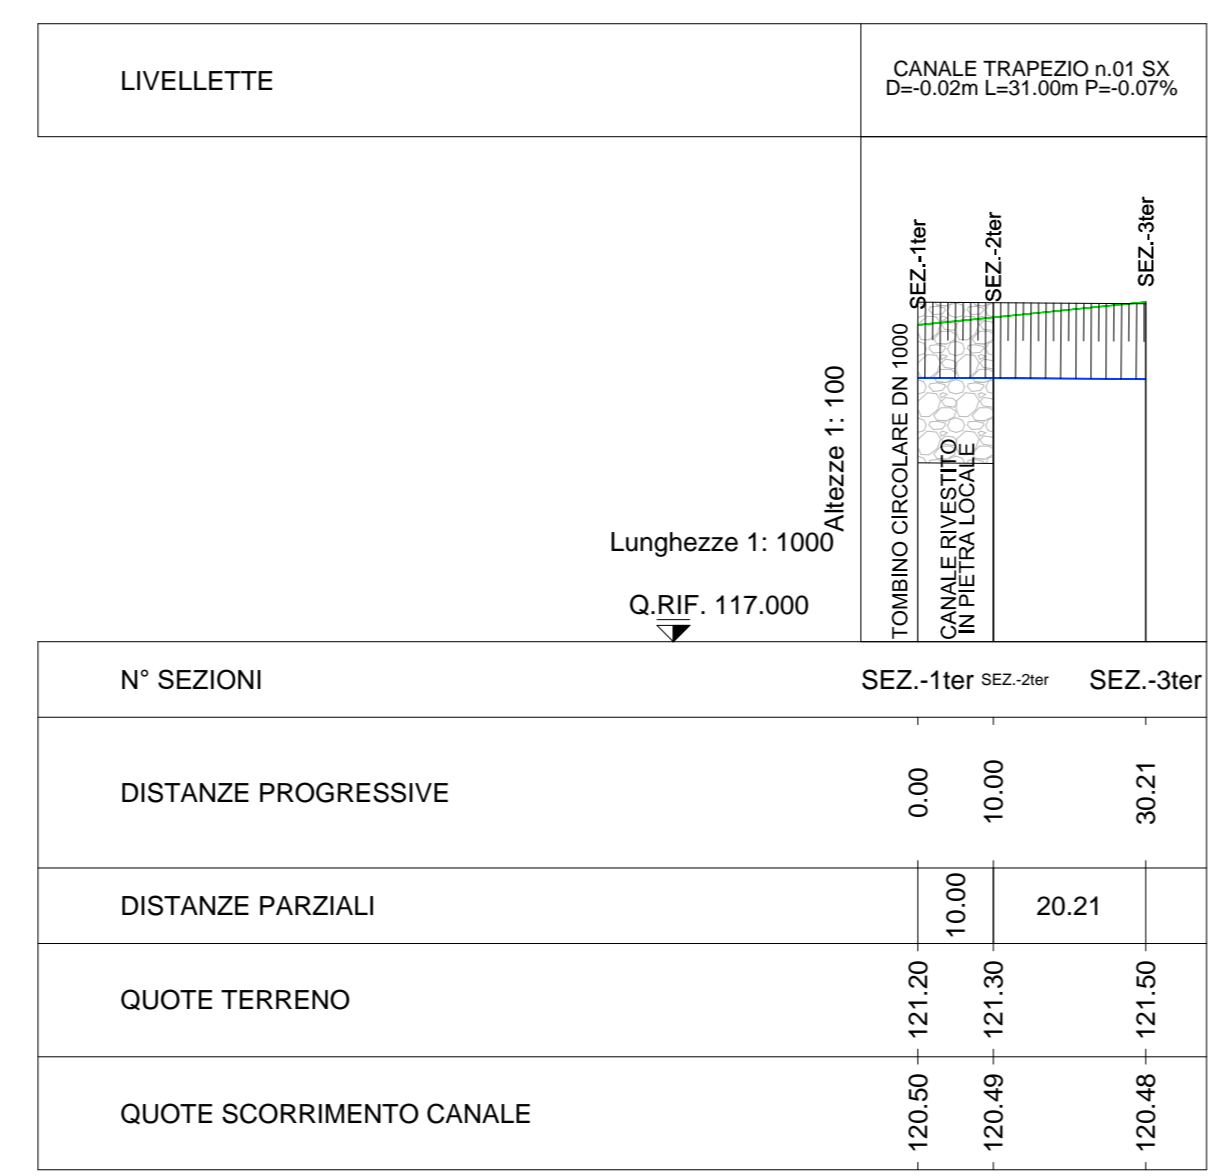



PROFILO CANALE
SCALA 1:1.000 / 100

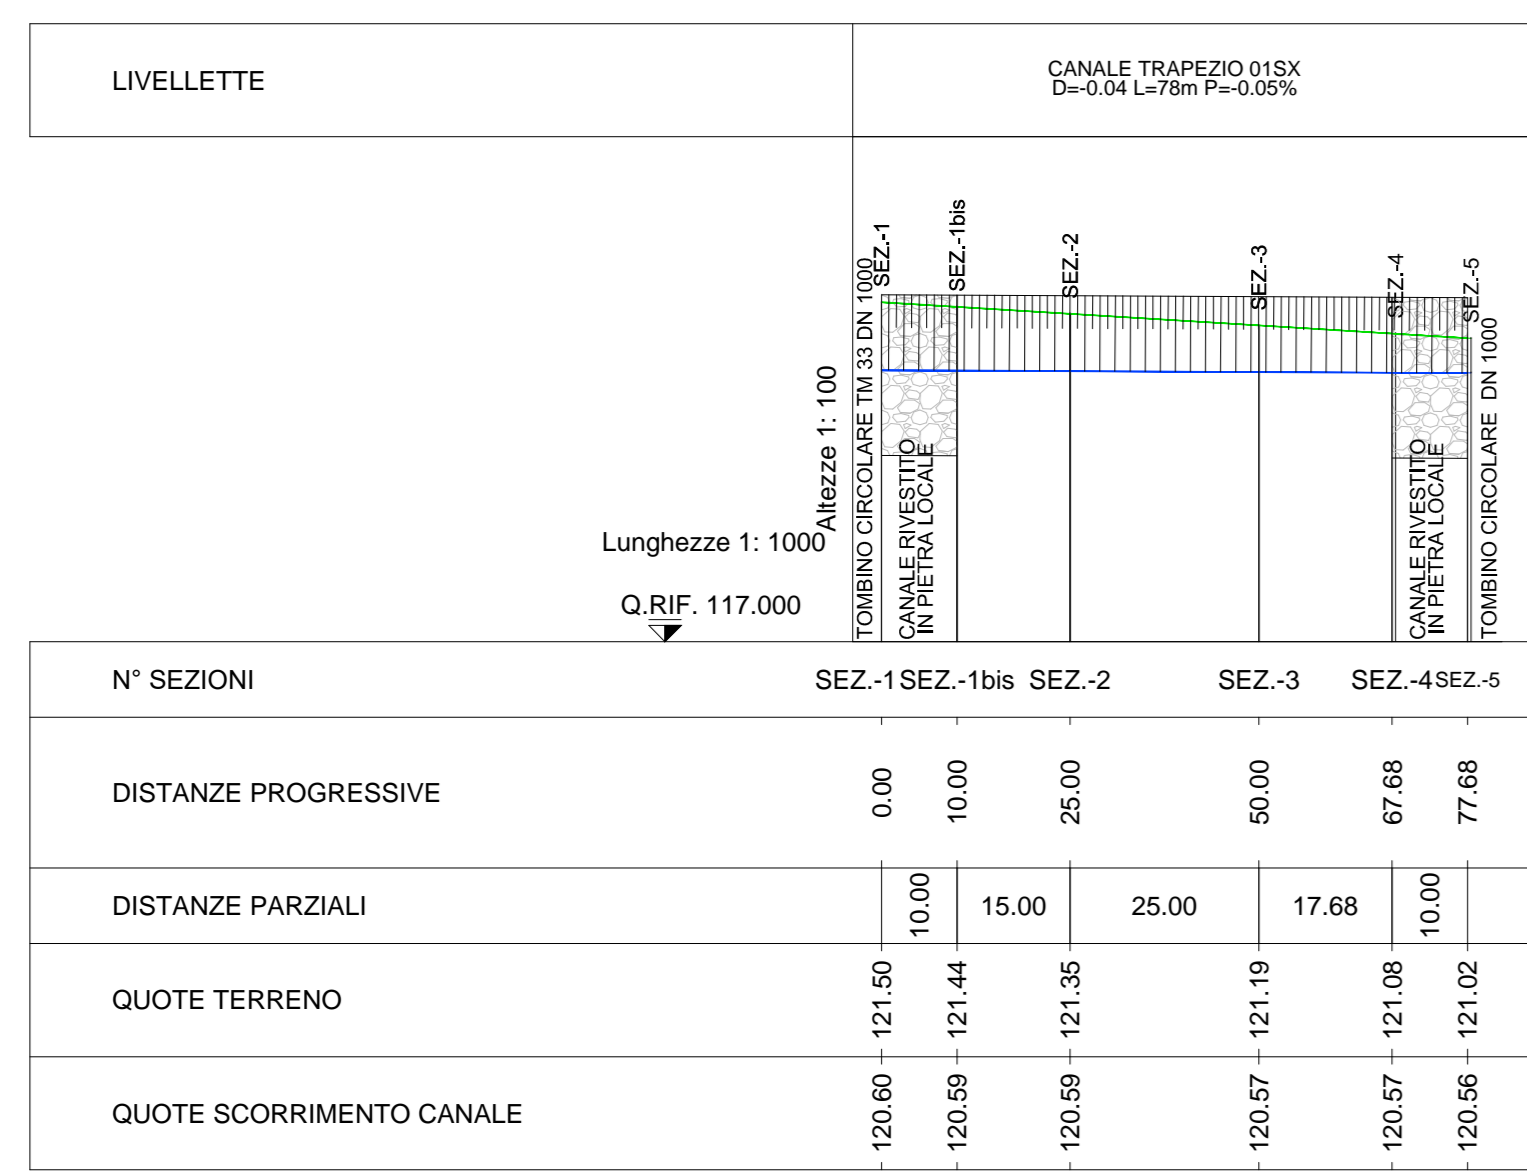

LEGENDA

- TERRENO
- CANALE

SEZIONE TIPO CANALE
SCALA 1:100

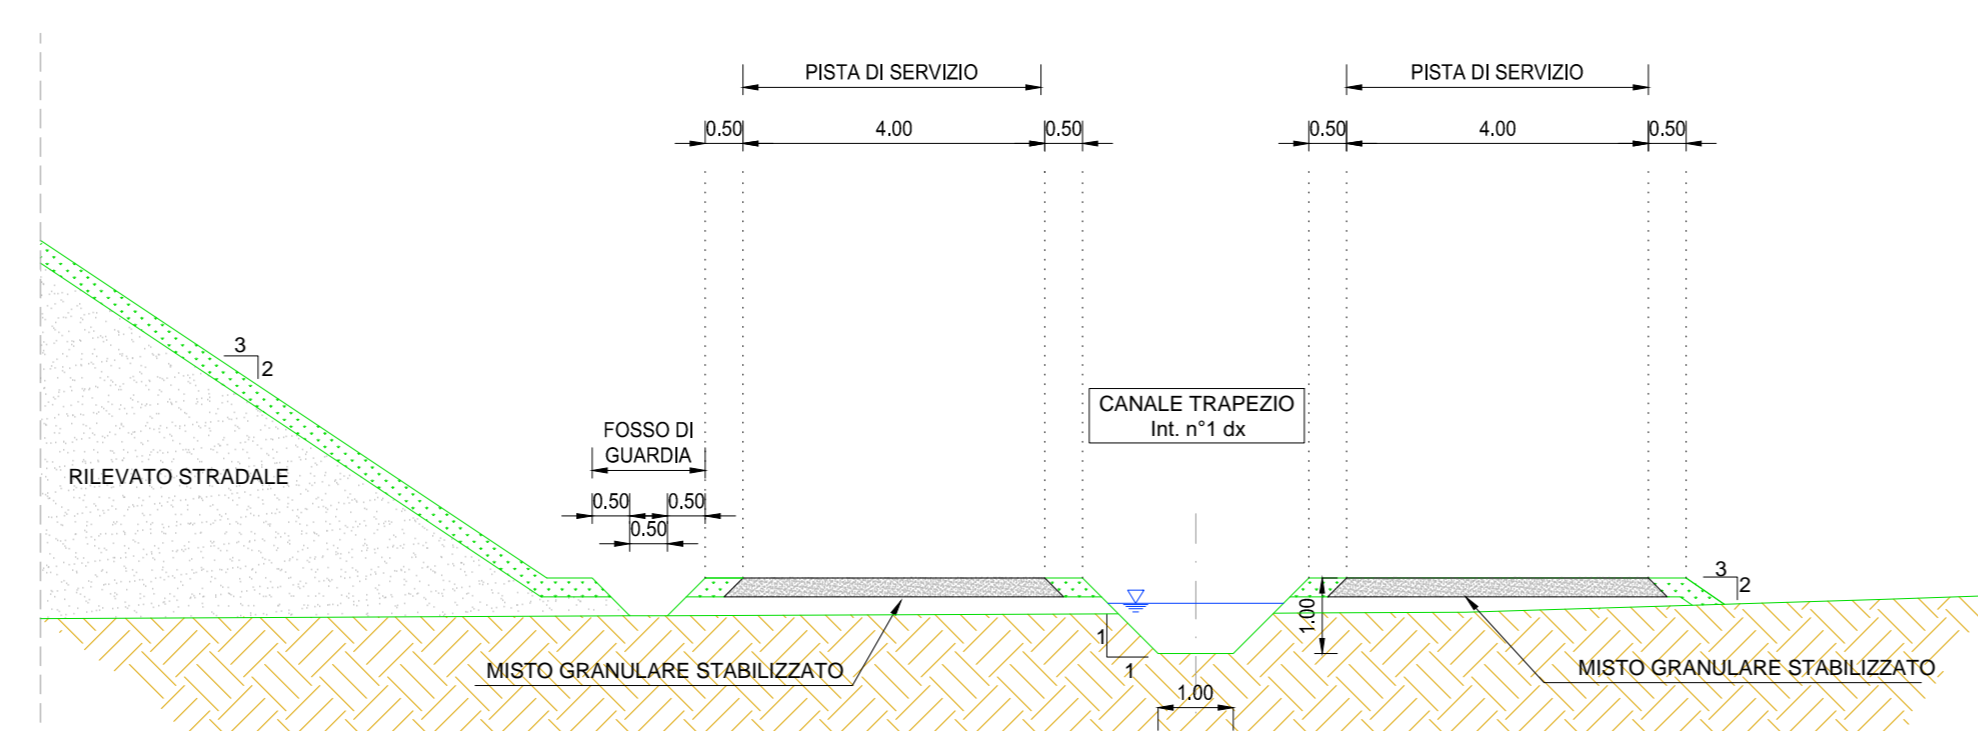

ANAS S.p.A.
Direzione Progettazione e Realizzazione Lavori

LAVORI DI COLLEGAMENTO TRA LA S.S.11 A MAGENTA E LA TANGENZIALE OVEST DI MILANO

VARIANTE DI ABBIATEGRASSO E ADEGUAMENTO IN SEDE DEL TRATTO ABBIATEGRASSO-VIGEVANO FINO AL PONTE SUL FIUME TICINO

1° STRALCIO DA MAGENTA A VIGEVANO - TRATTA C

PROGETTO ESECUTIVO

STUDIO CORONA	ING. RENATO DEL PRETE	ECOPLAN	ING. GIUSEPPE CRISA
ING. VITTORIO BASSI	ING. STEFANO DEL PRATE	ING. MARCO FRATELLO	ING. GIUSEPPE CRISA
ING. RENATO VERA	ING. MARCO FRATELLO	ING. GIUSEPPE CRISA	ING. GIUSEPPE CRISA

VISTO IL RESPONSABILE DEL PROCEDIMENTO

INTEGRATORE DELLE PRESTAZIONI SPECIALISTICHE

GEOLOGO

IL COORDINATORE DELLA SICUREZZA IN FASE DI PROGETTAZIONE

FB17		F - PROGETTO IDRAULICO	
PLANIMETRIA, PROFILO E SEZIONE TIPO CANALE 1 E 2 SX		SCALA: VARIE	
CODICE PROGETTO	FILE	REVISIONE	SCALA
PROGETTO	FILE	REVISIONE	SCALA
LO203	E 1801	B	VARIE
C	EMISSIONE A SEGUITO DI RAPPORTO INTERMEDIO DI VERIFICA	FEBBRAIO 2019	ING. GIUSEPPE CRISA
A	EMISSIONE	SETTEMBRE 2018	ING. SIMONA BELLAGAMBA
REV.	DESCRIZIONE	DATA	REDATTO VERIFICATO APPROVATO