



PROFILO CANALE
SCALA 1:1.000/100

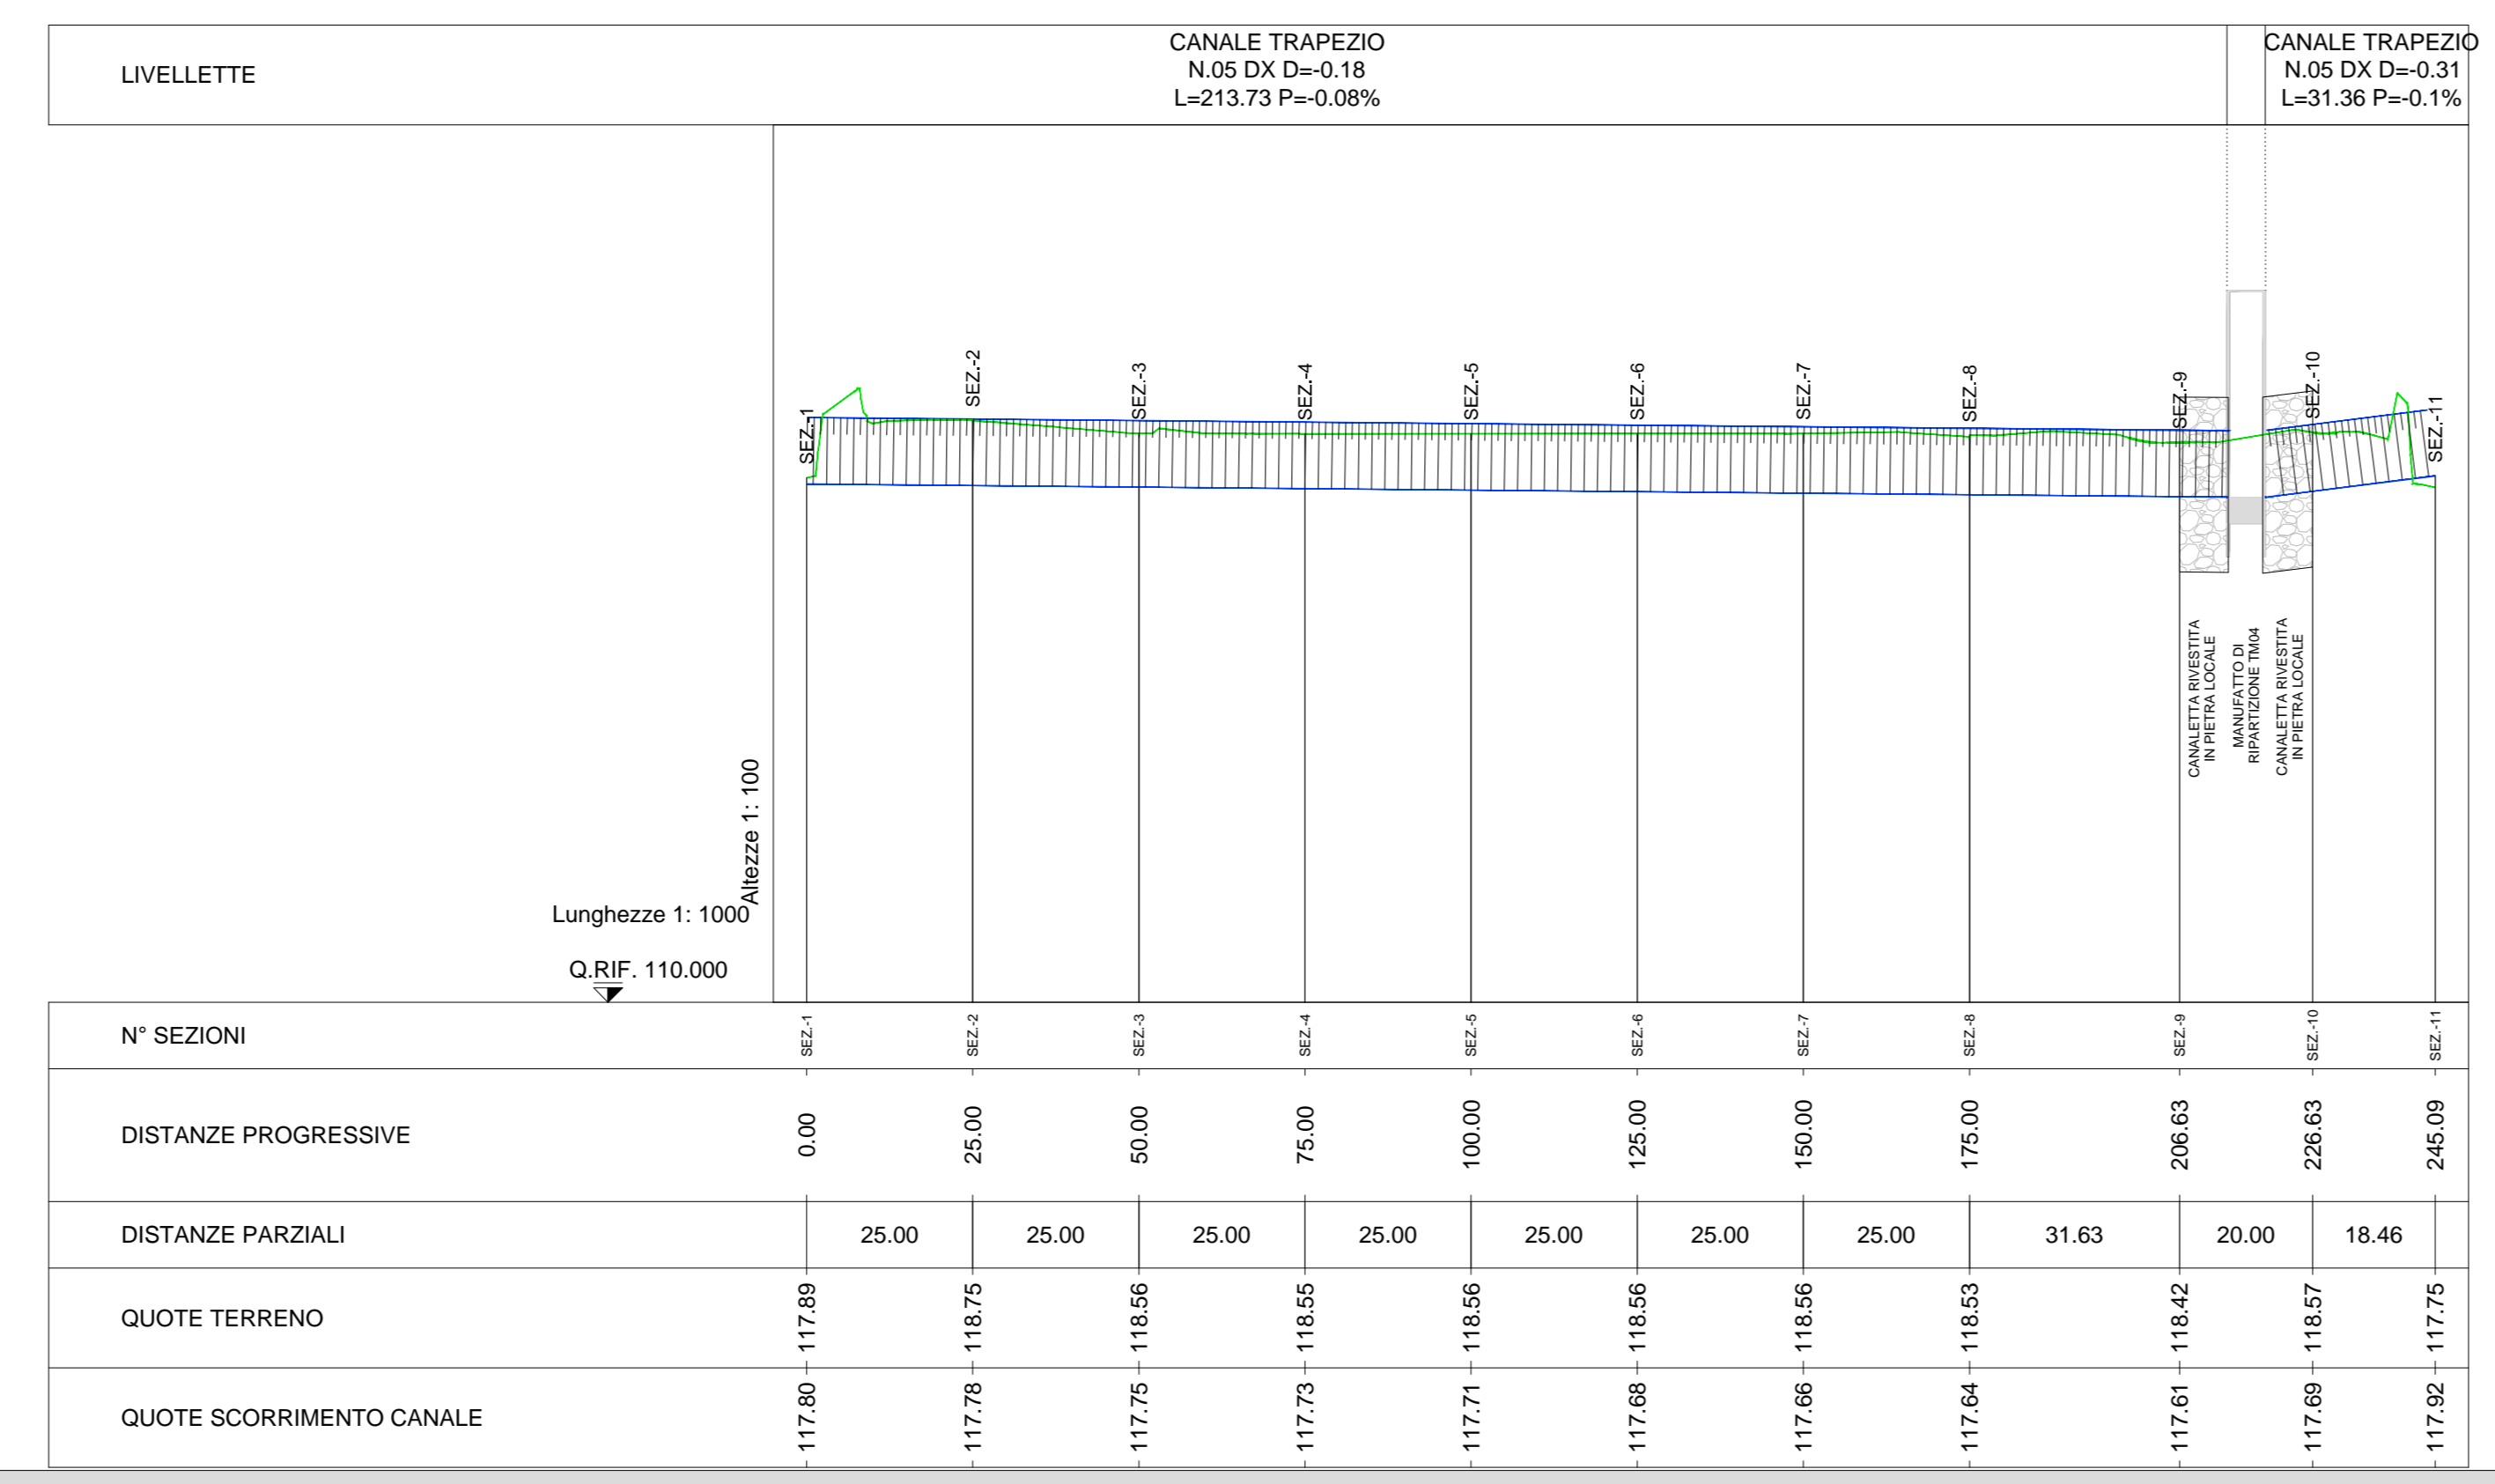

SEZIONE TIPO CANALE
SCALA 1:100

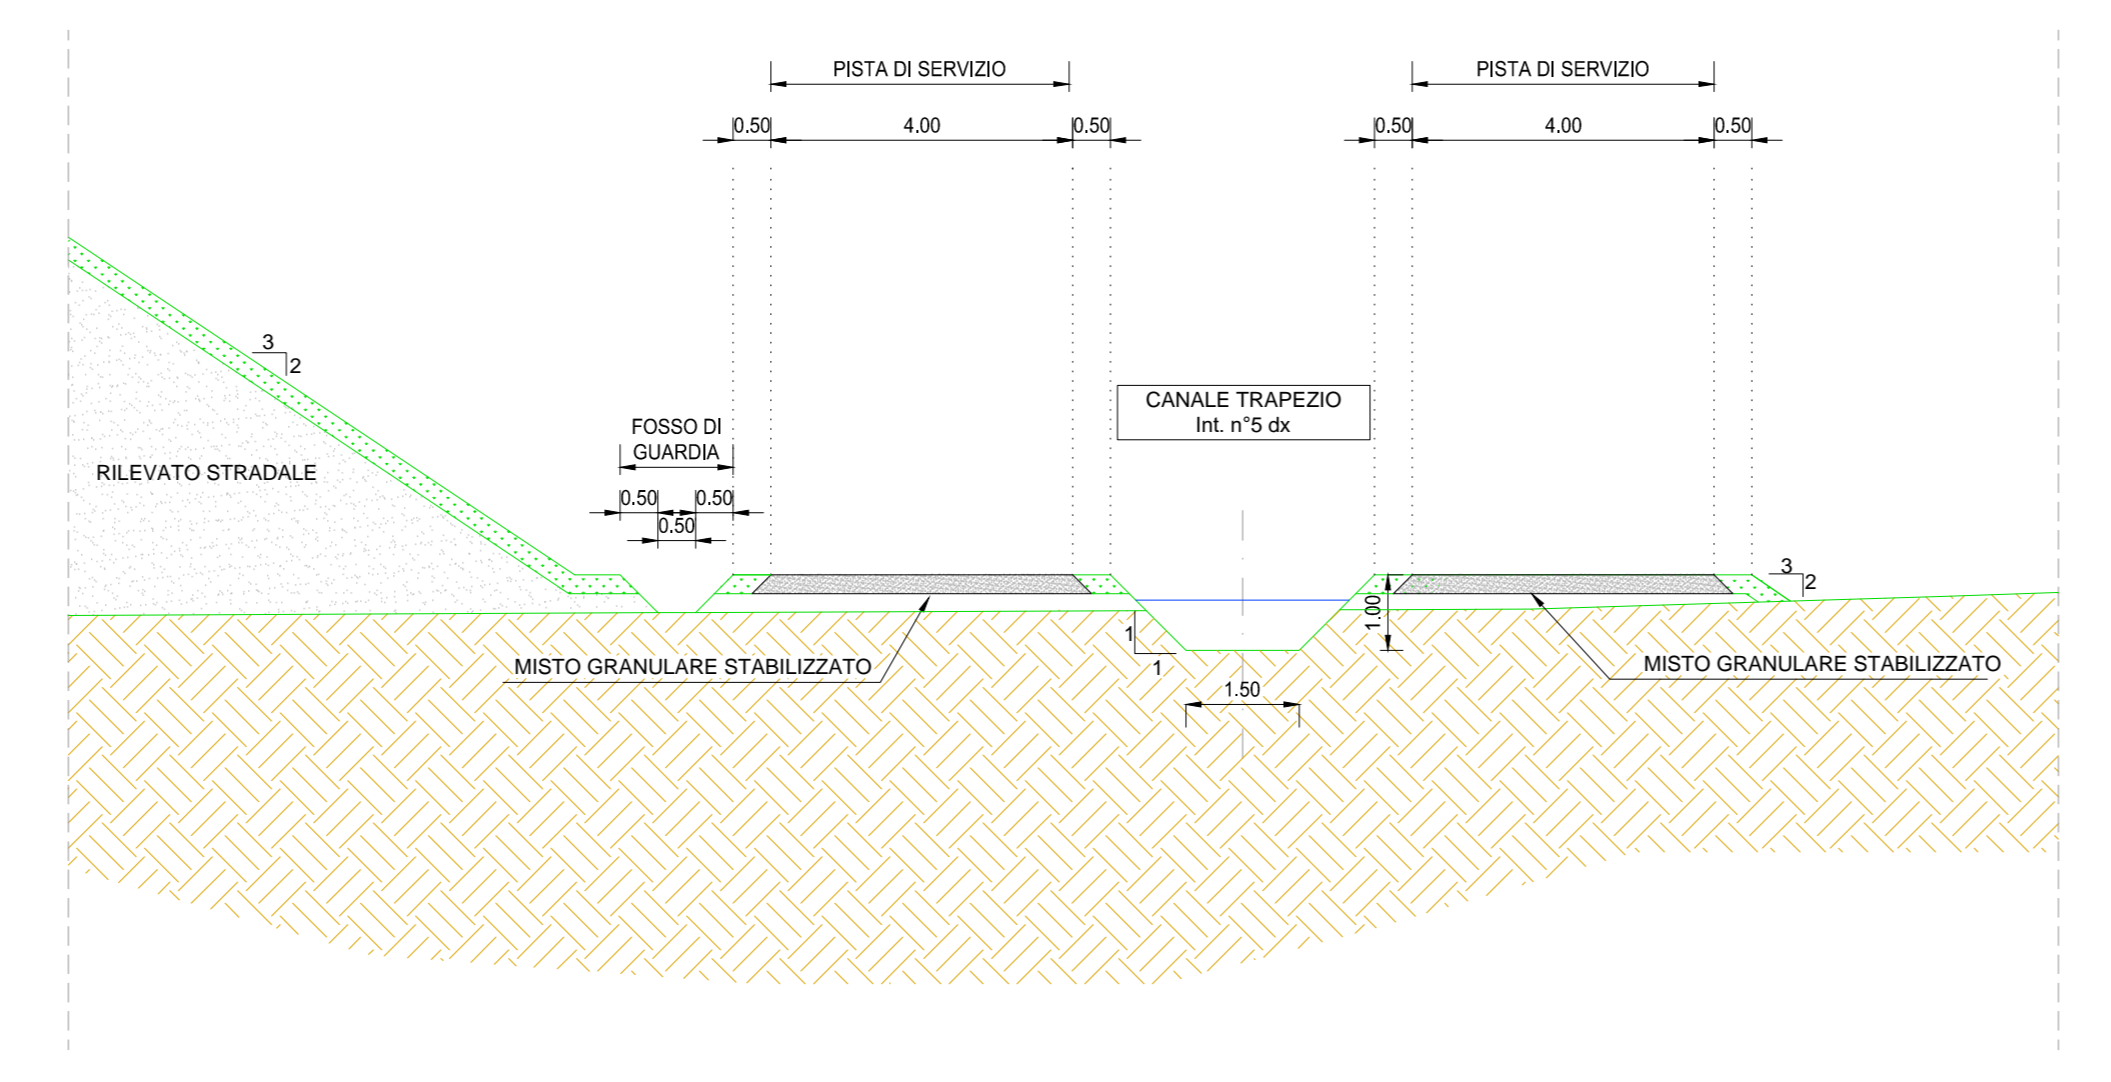

ANAS S.p.A.
Direzione Progettazione e Realizzazione Lavori

LAVORI DI COLLEGAMENTO TRA LA S.S.11 A MAGENTA E LA TANGENZIALE OVEST DI MILANO

VARIANTE DI ABBIATEGRASSO E ADEGUAMENTO IN SEDE DEL TRATTO ABBIATEGRASSO-VIGEVANO FINO AL PONTE SUL FIUME TICINO

1° STRALCIO DA MAGENTA A VIGEVANO - TRATTA C

PROGETTO ESECUTIVO

STUDIO CORONA	ING. RENATO DEL PRATE	ECOPLAN	GE
ING. VITOrio BIANCHI	ING. STEFANO DEL PRATE	ARCH. MICHELE FRULLI	ING. GAETANO RANIERI
ING. RENATO VERA	ING. MARCO SERRA	ING. LUIGI MONTERISI	ING. GAETANO RANIERI
ING. GIANFRANCO UNING	ING. LUIGI MONTERISI	ING. GIANFRANCO UNING	ING. GAETANO RANIERI

VISTO IL RESPONSABILE DEL PROCEDIMENTO

INTEGRATORE DELLE PRESTAZIONI SPECIALISTICHE

GEOLOGO

IL COORDINATORE DELLA SICUREZZA IN FASE DI PROGETTAZIONE

FB21

F - PROGETTO IDRAULICO
FB - RETICOLO IDROGRAFICO
PLANIMETRIA, PROFILO E SEZIONE TIPO CANALE 5 DX

CODICE PROGETTO	LO203	FILE	FB21-T01002IDRF06_B.dwg	REVISIONE	B	SCALA	VARIE
PROGETTO	LO203	FILE	FB21-T01002IDRF06_B.dwg	REVISIONE	B	SCALA	VARIE
EMISSIONE	1801	FILE	T0101B021DRFP06	REDAITTO	B	VERIFICATO	APPROVATO

REV.	DESCRIZIONE	DATA	REDAITTO	VERIFICATO	APPROVATO
C	EMISSIONE A SEGUITO DI RAPPORTO INTERMEDIO DI VERIFICA	FEBBRAIO 2019	ING. GIUSEPPE CRISA	ING. GAETANO RANIERI	ING. VALERIO BAIETTI
A	EMISSIONE	AGOSTO 2018	ING. SINDONA BELLAGAMBA RANIERI	ING. GAETANO RANIERI	ING. VALERIO BAIETTI