



PROFILO CANALE
SCALA 1:1.000 / 100

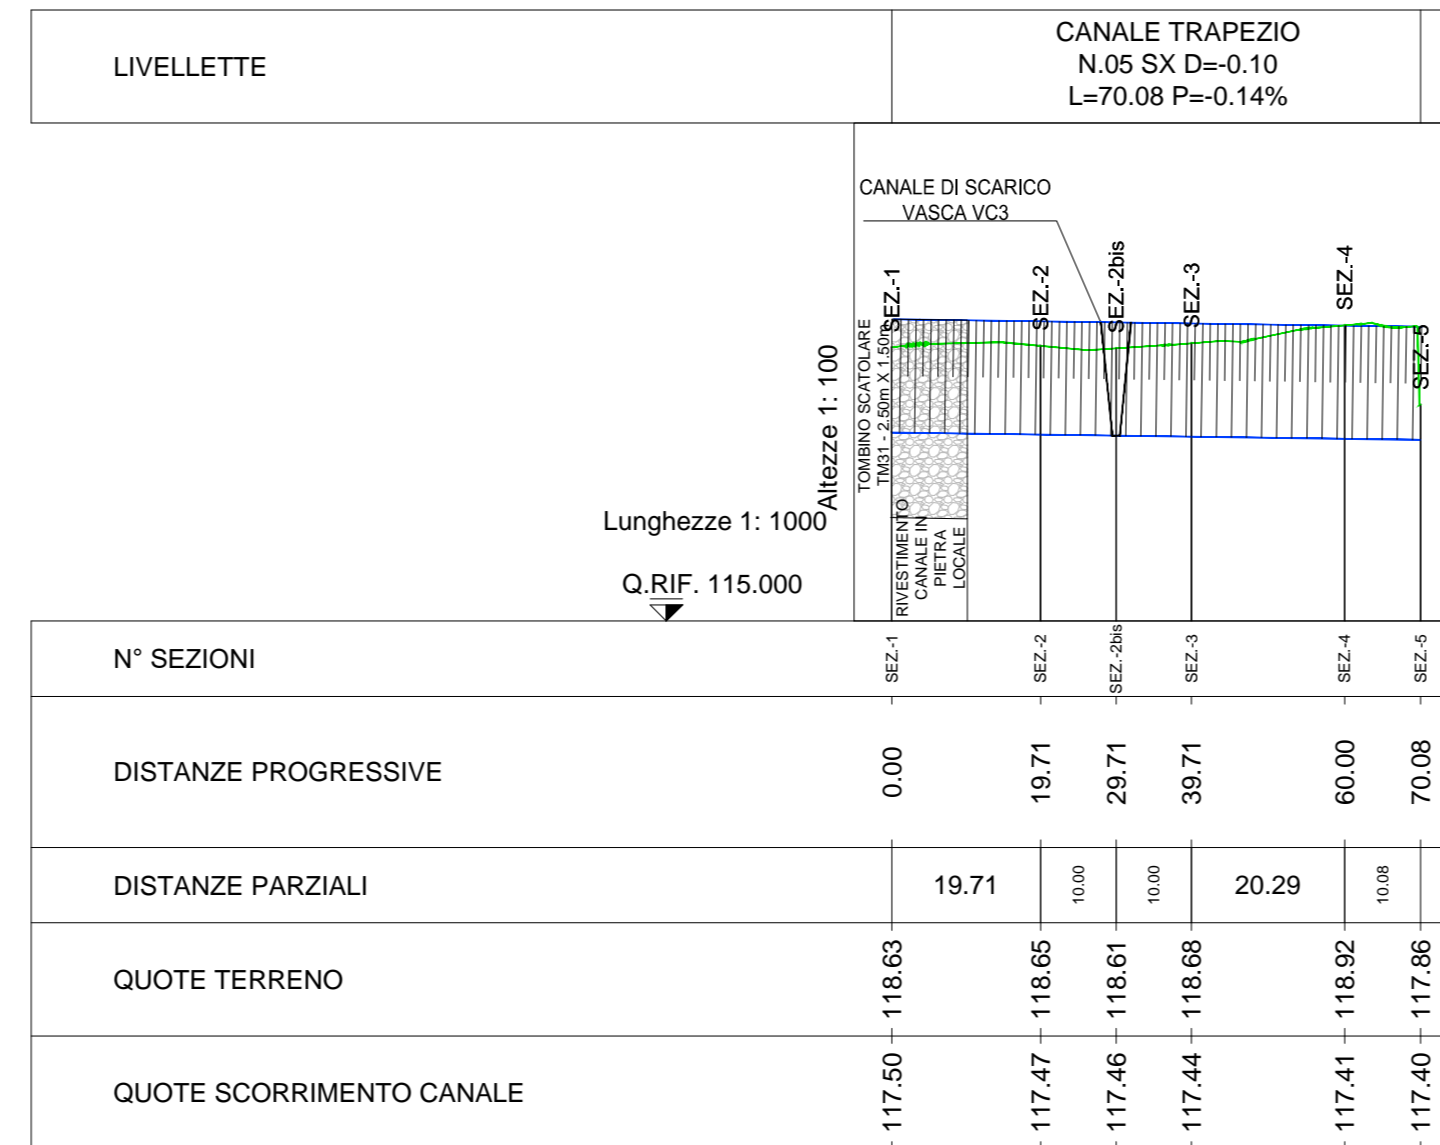

LEGENDA

- TERRENO
- CANALE

SEZIONE TIPO CANALE
SCALA 1:100

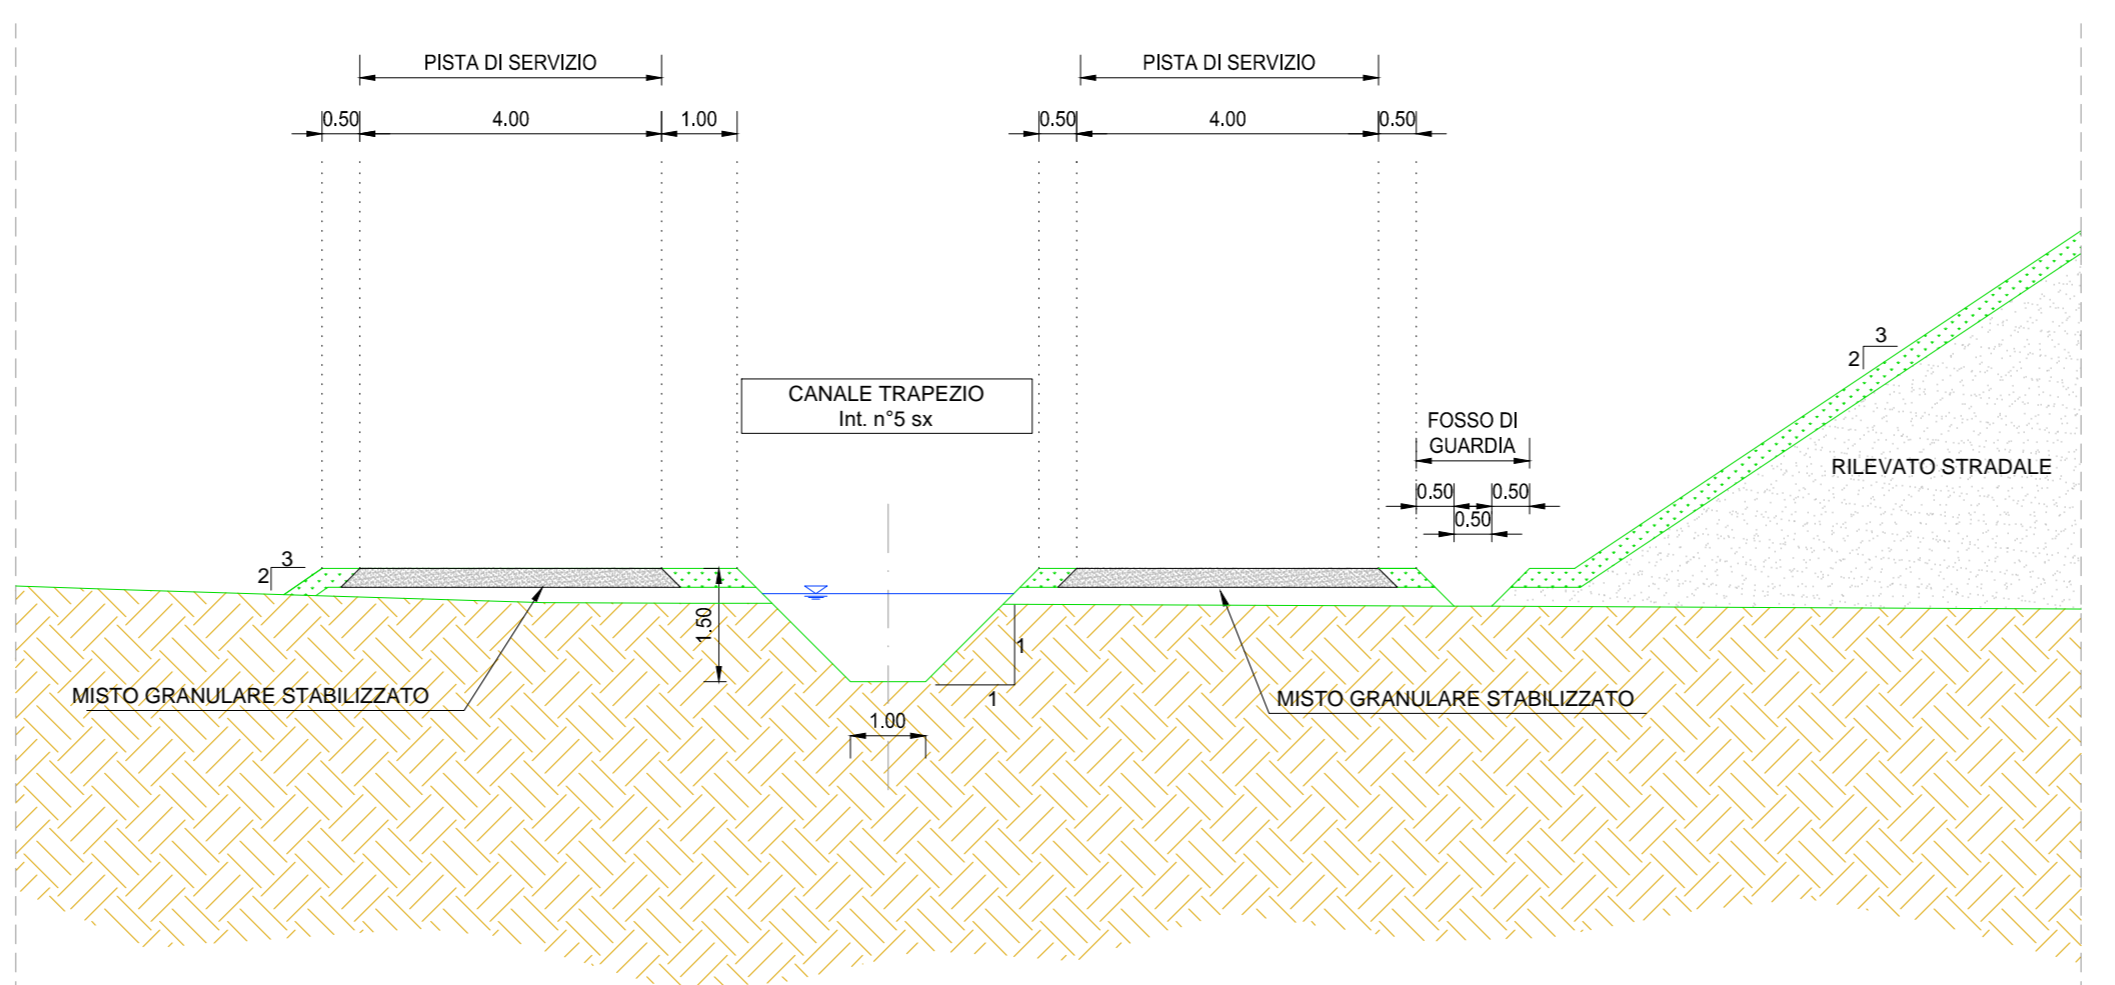

ANAS S.p.A.
Direzione Progettazione e Realizzazione Lavori

LAVORI DI COLLEGAMENTO TRA LA S.S.11 A MAGENTA E LA TANGENZIALE OVEST DI MILANO

VARIANTI DI ABBIATEGRASSO E ADEGUAMENTO IN SEDE DEL TRATTO ABBIATEGRASSO-VIGEVANO FINO AL PONTE SUL FIUME TICINO

1° STRALCIO DA MAGENTA A VIGEVANO - TRATTA C

PROGETTO ESECUTIVO

STUDIO CORONA | **ING. RENATO DEL PRETE** | **ECOPLAN** | **GG**

ING. VITO DI BIANCHI | **ING. DANIELE DEL PRETE** | **ARCH. FRANCESCO FRATELLO** | **ING. GAETANO RANIERI**




VISTO IL RESPONSABILE DEL PROCEDIMENTO | **INTEGRATORE DELLE PRESTAZIONI SPECIALISTICHE** | **GEOLOGO** | **IL COORDINATORE DELLA SICUREZZA IN FASE DI PROGETTAZIONE**

Prof. Ing. Giuseppe Danilo MALGERI | **Ing. Valerio BAIETTI** | **Prof. Ing. Carlo LUIGI MONTERISI** | **Ing. Gianluca COIRELLO**

FB27 | **F - PROGETTO IDRAULICO**
FB - RETICOLO IDROGRAFICO
PLANIMETRIA, PROFILO E SEZIONE TIPO CANALE 5 SX

COODICE PROGETTO | **NOME FILE** | **REVISIONE** | **SCALA**

PROGETTO: FB27-T01002IDRFP12_B.dwg | REVISIONE: B | SCALA: VARIE

C EMISSIONE A SEGUITO DI RAPPORTO INTERMEDIO DI VERIFICA | **B** EMISSIONE | **A** EMISSIONE

FEVRAIO 2019 | SETTEMBRE 2018

ING. GIUSEPPE CRISA | ING. SIMONA BELLACAMBA | ING. GAETANO RANIERI | ING. VALERIO BAIETTI

REDAITTO | VERIFICATO | APPROVATO