


LEGENDA
 TERRENO
 CANALE

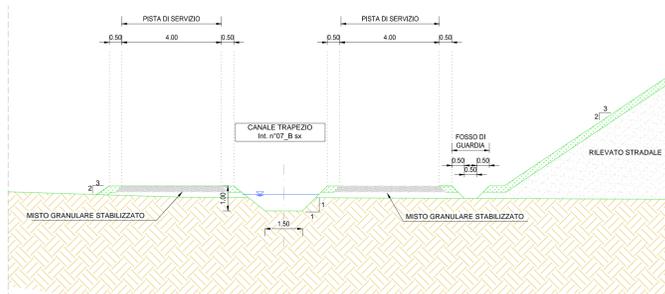

LAVORI DI COLLEGAMENTO TRA LA S.S.11 A MAGENTA E LA TANGENZIALE OVEST DI MILANO
 VARIANTE DI ABBIATEGRASSO E ADEGUAMENTO IN SEDE DEL TRATTO ABBIATEGRASSO-VIGEVANO FINO AL PONTE SUL FIUME TICINO
 1° STRALCIO DA MAGENTA A VIGEVANO - TRATTA C

PROGETTO ESECUTIVO

STUDIO CORONA Ing. Renato Viani	UNING Ing. Valerio Bassoli	GA&M Prof. Ing. Matteo Saverio	SETAC Prof. Ing. Luigi Montershi	ARKE Ing. Giancarlo Anzuresi	DOTI, GIOI, DANIO, GALLO Dot. Gianluigi Danio Gallo
VISTO IL RESPONSABILE DEL PROCEDIMENTO <i>Giuseppe Danilo Malgeri</i>	INTEGRATORE DELLE PRESTAZIONI SPECIALISTICHE <i>Valerio Bassoli</i>	GEOLOGO <i>Luigi Montershi</i>	IL COORDINATORE DELLA SICUREZZA IN FASE DI PROGETTAZIONE <i>Giancarlo Anzuresi</i>		

FB31
F - PROGETTO IDRAULICO
 FB - RETICOLO IDROGRAFICO
 PLANIMETRIA, PROFILO E SEZIONE TIPO CANALE 7_B_SX

CODICE PROGETTO PROGETTO LO203	LV. PROG. E	N. PROG. 1801	NOME FILE FB31-T01002IDRFP16_B.dwg	REVISIONE B	SCALA VARIE
REV.	DESCRIZIONE	DATA	REDATTO	VERIFICATO	APPROVATO
C	EMMISSIONE A SEGUITO DI RAPPORTO INTERMEDIO DI VERIFICA	FEBBRAIO 2019	ING. GIUSEPPE CRISA	ING. GAETANO RANIERI	ING. VALERIO BAIETTI
B	EMMISSIONE	SETTEMBRE 2015	ING. BERNARDINO FRAGNI	ING. GAETANO RANIERI	ING. VALERIO BAIETTI