


LEGENDA
 - TERRENO
 - CANALE

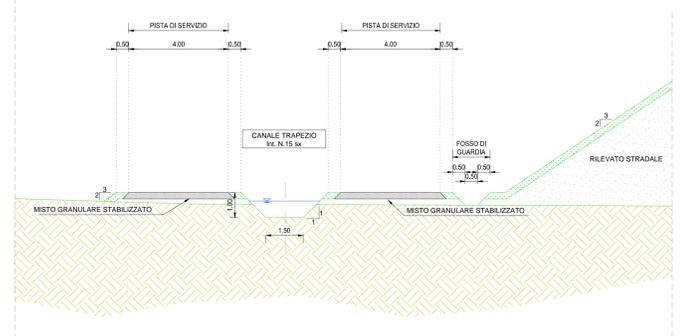

LAVORI DI COLLEGAMENTO TRA LA S.S.11 A MAGENTA E LA TANGENZIALE OVEST DI MILANO
 VARIANTE DI ABBIATEGRASSO E ADEGUAMENTO IN SEDE DEL TRATTO ABBIATEGRASSO-VIGEVANO FINO AL PONTE SUL FIUME TICINO
 1° STRALCIO DA MAGENTA A VIGEVANO - TRATTA C

PROGETTO ESECUTIVO

STUDIO CORONA Ing. Renato Vanni	UNING Ing. Valerio Bazzoli	SETAC Prof. Ing. Marco Sestini	ARKE Ing. Giancarlo Anselmi	ECOPLAN Ing. Roberto Del Prete	GC Ing. Giancarlo Anselmi
VISTO IL RESPONSABILE DEL PROCEDIMENTO Ing. Giuseppe Danilo Malgeri	INTEGRATORE DELLE PRESTAZIONI SPECIALISTICHE Ing. Valerio Bazzoli	GEOLOGO Prof. Ing. Luigi Montorsi	IL COORDINATORE DELLA SICUREZZA IN FASE DI PROGETTAZIONE Ing. Giancarlo Anselmi		

FB46
F - PROGETTO IDRAULICO
 FB - RETICOLO IDROGRAFICO
 PLANIMETRIA, PROFILO E SEZIONE TIPO CANALE 15 SX

CODICE PROGETTO LO203	NOME FILE FB46-T01002IDRFP31_B.dwg	REVISIONE B	SCALA VARIE		
PROGETTO LO203	ELAB. E 1801	CODICE T0101B021DRFP31			
REV. DESCRIZIONE	DATA	REDATTO	VERIFICATO		
C	EMISSIONE A SEGUITO DI RAPPORTO INTERMEDIO DI VERIFICA	FEBBRAIO 2019	ING. GIUSEPPE CRISA	ING. GAETANO RANIERI	ING. VALENTINO BAIETTI
B	EMISSIONE	SETTEMBRE 2015	ING. BELINZAGHINO FRAGNI	ING. GAETANO RANIERI	ING. VALENTINO BAIETTI
A	EMISSIONE				
REV.	DESCRIZIONE	DATA	REDATTO	VERIFICATO	APPROVATO