SEZIONE CORRENTI CANALE

SCALA 1:200

PROFILO CANALE 1DX
SEZIONE SEZ.-1
PROGRESSIVA 0.00

RIPORTO
R01 0.48 mq.
R02 0.16 mq.
R03 1.50 mq.
Totale: 2.14 mq.
SCAVO
SC1 0.03 mq.
SCOTICO
ST1 1.02 mq.
ST2 0.84 mq.
Totale: 1.86 mq.

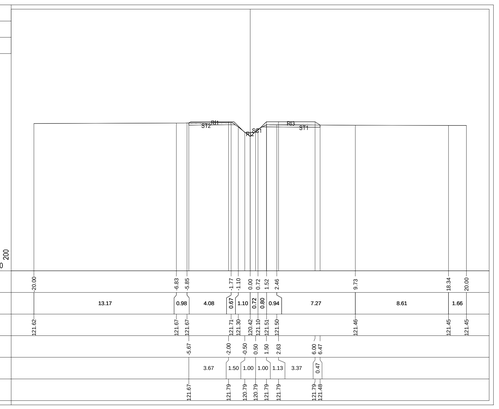

| | | |