

SEZIONE CORRENTI CANALE
SCALA 1:200

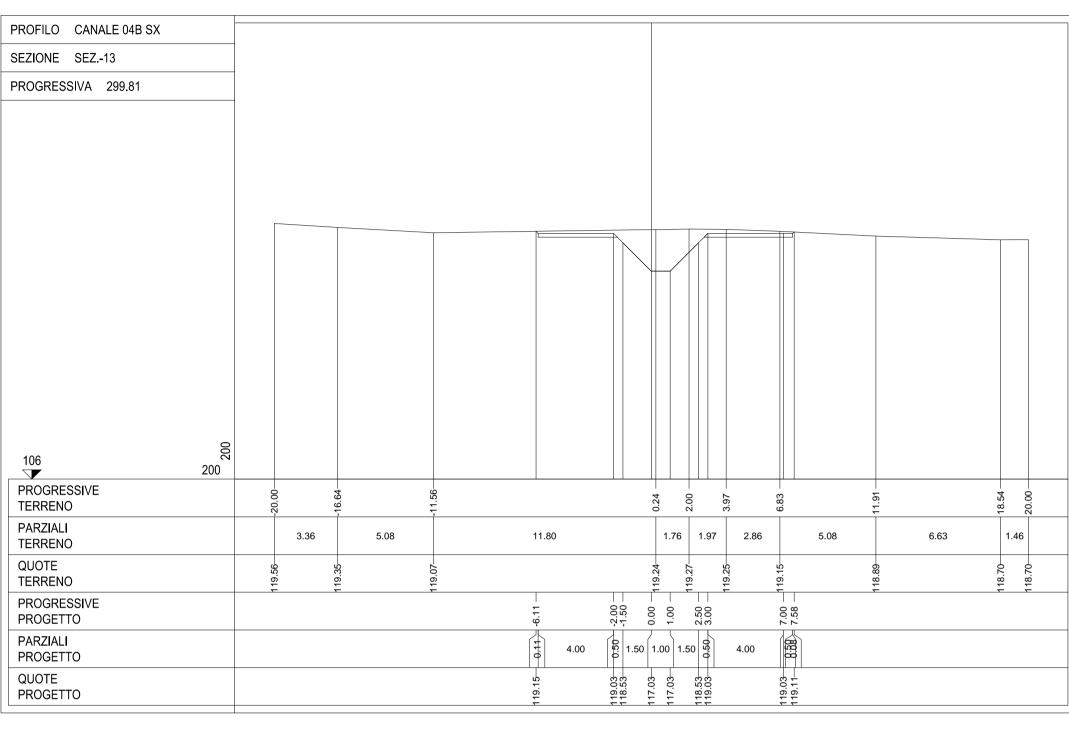

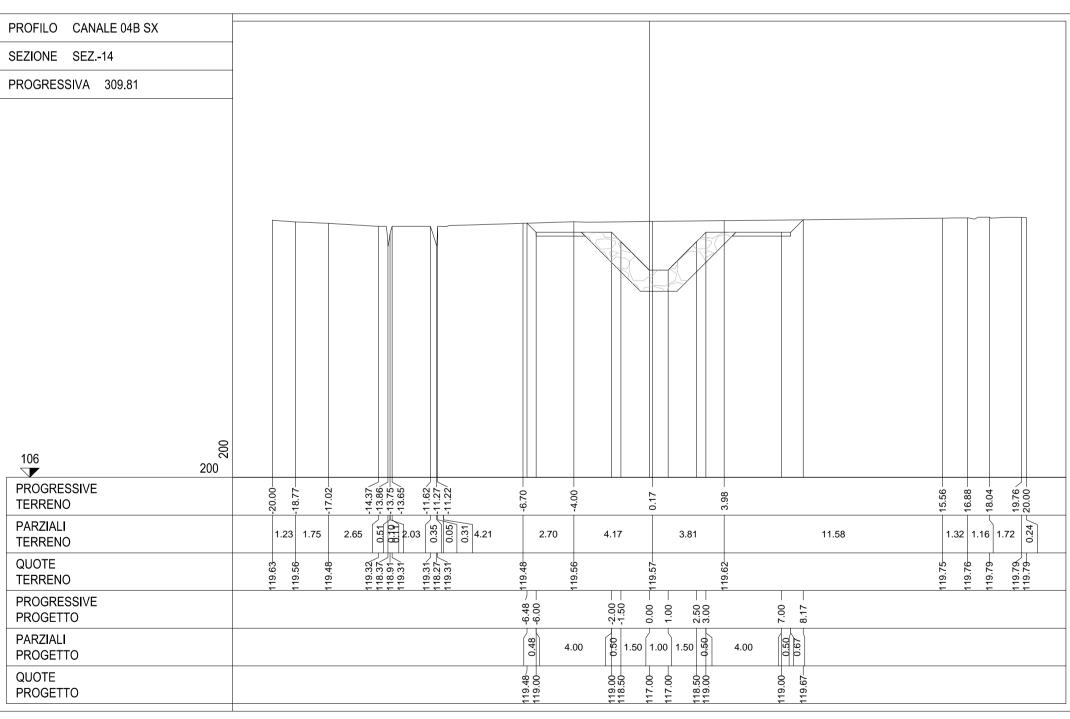



ANAS S.p.A.

EMISSIONE A SEGUITO DI RAPPORTO INTERMEDIO DI VERIFICA ITCF-C186001-05-ATF-RA-00001

DESCRIZIONE

anas Direzione Progettazione e Realizzazione Lavori

LAVORI DI COLLEGAMENTO TRA LA S.S.11 A MAGENTA E LA TANGENZIALE OVEST DI MILANO

VARIANTE DI ABBIATEGRASSO E ADEGUAMENTO IN SEDE DEL TRATTO ABBIATEGRASSO-VIGEVANO FINO AL PONTE SUL FIUME TICINO

1° STRALCIO DA MAGENTA A VIGEVANO - TRATTA C

## PROGETTO ESECUTIVO

STUDIO CORONA	Ingegneria del Territorio s.r.l.	ING. RENATO DEL PRETE	ECOPLA	E&G Engineering & Graphics S.r.I.
	Ing. Valerio Bajetti Ordine degli Ingg. di Roma e provincia n° A-26211	Ing. Renato Del Prete Ordine degli Ings. di Bari e provincia n° 5073	Arch. Nicoletta Fra Ordine degli Arch, di Torine e provincia n° A-8433	ttini Ing. Gabriele Incecchi Ordine degli higa, di Roma e provincia n° A-12102
Ing. Renato Vaira (Ordine degli Ingg. di	UNING Società designate: GA&M	SETAC Srl Servizi & Engineering Trasporti Ambiente Costruzioni	ARKE' INGEGNERIA sul Via Inspersione Trainity (4-22)	
Torino e Provincia n° 4863 W)	Prof. Ing. Matteo Ranieri Ordine degli Ingg. di Bari e provincia n° 1137	Prof. Ing. Luigi Monterisi Ordine degli Ingg. di Bari e provincia n° 1771	Ing. Gioacchino Anga Ordine degli Ingg. di Bari e provincia n° 5970	arano Dott, Geol, Danilo Gallo Ordine del Geologi della Regione Puglia n' 588
VISTO: IL RESPONSABILE DEL PROCEDIMENTO  Dott. Ing. Giuseppe Danilo MALGERI	INTEGRATORE DELLI PRESTAZIONI SPECIALIS ORDINE INGEGINERI Ing. Valerio BAJETTI		We so	IL COORDINATORE DELLA SICUREZZA IN FASE DI PROBLETATORE GIANLUCA GIANLUCA SEC. A - 8821 ANGENTALE ANGENTALE ING. GIANLUCA CICIRIELLO ING. GIANLUCA CICIRIELLO
	F - PROGETTO IDRAULICO			
FB67	FB - RETICOLO IDROGRAFICO			
	SEZIONI CANALE 4B SX - TAVOLA 2 DI 2			
CODICE PROGETTO  PROGETTO LIV. PROG. N. PROG.	NOME FILE FB67-T00ID02IDRSZ11	_B.dwg	REVISIONE	SCALA:
LO203 E 1801	CODICE T 0 0 I D 0	02 I DR SZ11	В	1:200

2019

SETTEMBRE

CRISÀ

FIMIANI

REDATTO

ING. BERNARDINO ING. GAETANO

ING. GIUSEPPE ING. GAETANO ING. VALERIO

RANIERI

RANIERI

VERIFICATO APPROVATO

ING. VALERIO BAJETTI