SEZIONE CORRENTI CANALE

SCALA 1:200

PROFILO CANALE 05DX
SEZIONE SEZ.-1
PROGRESSIVA 0.00

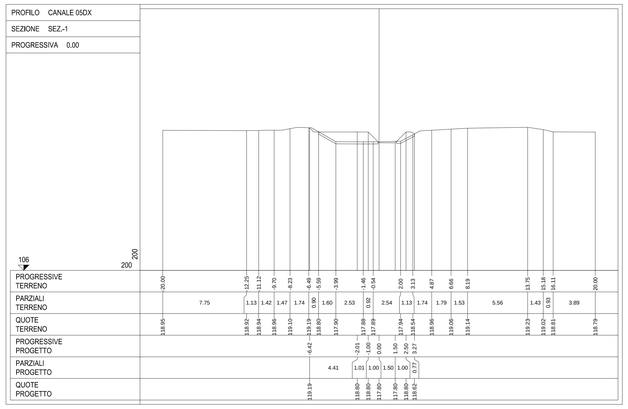

| | | |