SEZIONE CORRENTI CANALE

SCALA 1:200

PROFILO CANALE12 SX
SEZIONE SEZ.-13
PROGRESSIVA 300,00

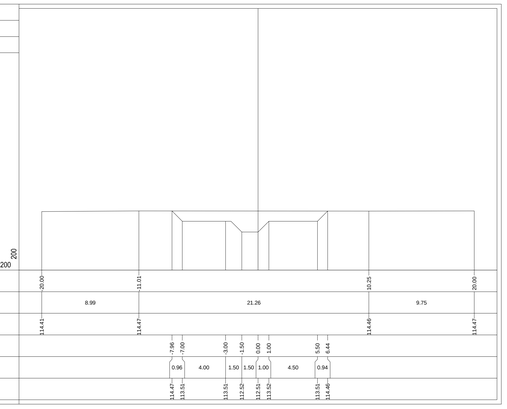

| | | |