SEZIONE CORRENTI CANALE

SCALA 1:200

PROFILO	CANALE14A SX
SEZIONE	SEZ.-1
PROGRESSIVA	0.00

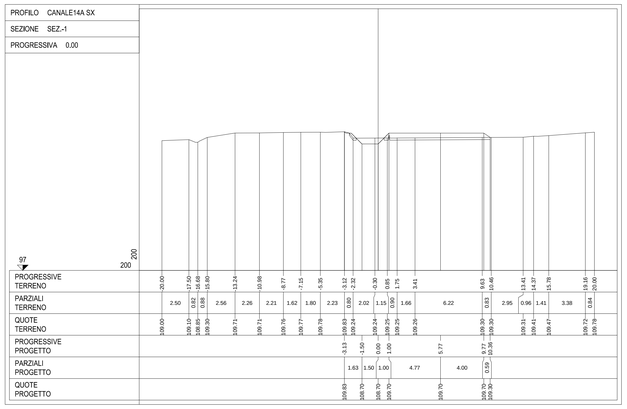

| | | |