SEZIONE CORRENTI CANALE
SCALA 1:200

PROFILO CANALE18 SX
SEZIONE SEZ.-1
PROGRESSIVA 0,00

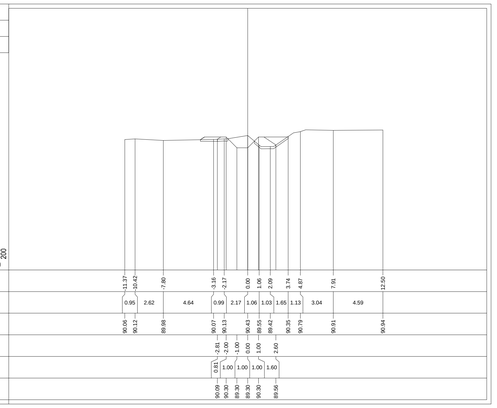

PROFILO CANALE18 SX
SEZIONE SEZ.-2
PROGRESSIVA 30,00

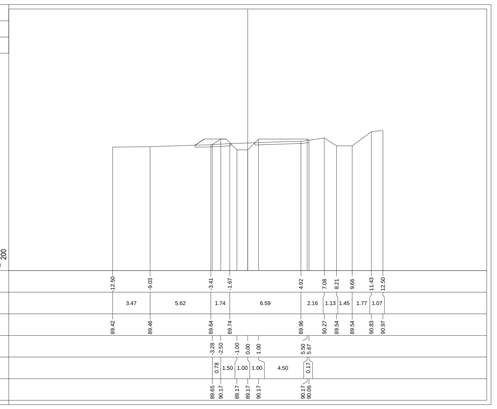

PROFILO CANALE18 SX
SEZIONE SEZ.-3
PROGRESSIVA 60,00

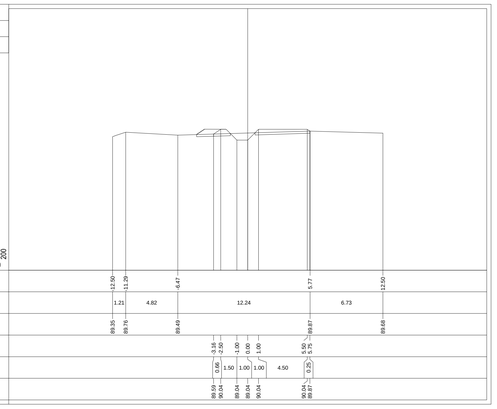

PROFILO CANALE18 SX
SEZIONE SEZ.-4
PROGRESSIVA 90,00

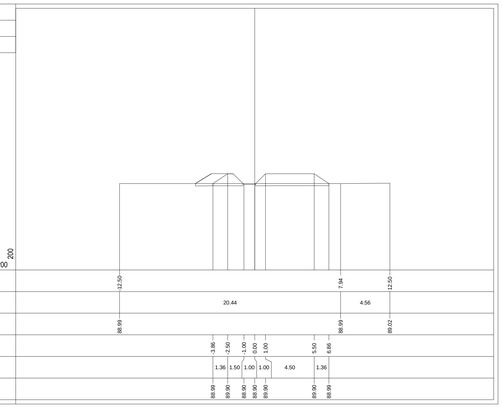

PROFILO CANALE18 SX
SEZIONE SEZ.-5
PROGRESSIVA 120,00

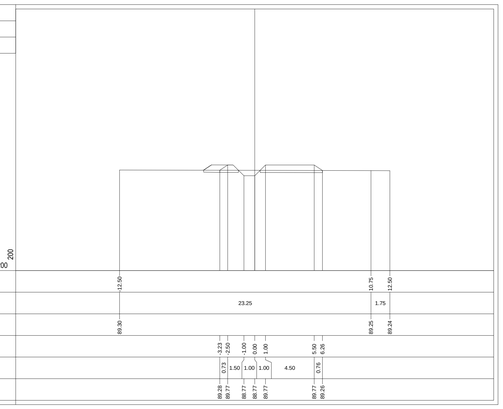

PROFILO CANALE18 SX
SEZIONE SEZ.-6
PROGRESSIVA 150,00

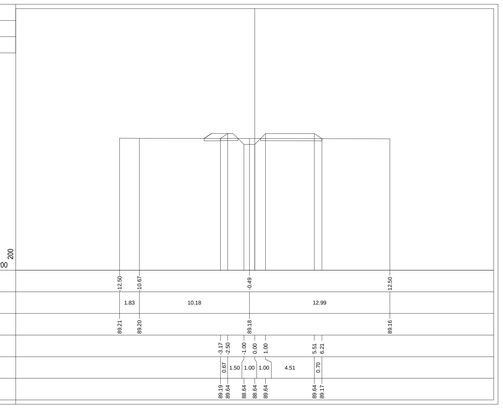

PROFILO CANALE18 SX
SEZIONE SEZ.-7
PROGRESSIVA 181,29

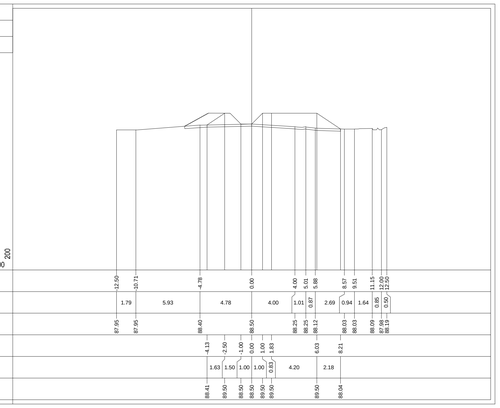

anas — ANAS S.p.A.
Direzione Progettazione e Realizzazione Lavori

LAVORI DI COLLEGAMENTO TRA LA S.S.11 A MAGENTA E LA TANGENZIALE OVEST DI MILANO

VARIANTE DI ABBIATEGRASSO E ADEGUAMENTO IN SEDE DEL TRATTO ABBIATEGRASSO-VIGEVANO FINO AL PONTE SUL FIUME TICINO

1° STRALCIO DA MAGENTA A VIGEVANO - TRATTA C

PROGETTO ESECUTIVO

STUDIO CORONA — Ing. Renato Valeta, Ordine degli Ingg. di Torino e Provincia n° 4822 IP2

Studio Tecnico Associato Ing. Valerio Bajetti — Ordine degli Ingg. di Roma e provincia n° 8529

ING. RENATO DEL PRETE — Ing. Renato Del Prete, Ordine degli Ingg. di Bari e provincia n° 3972

ECOPLAN — Arch. Nicoletta Frattini, Ordine degli Archi. di Torino e provincia n° 4600

EEG Engineering & Graphics S.r.l. — Ing. Gabriele Inoecchi, Ordine degli Ingg. di Roma e provincia n° 21787

CONSORZIO UNING — Prof. Ing. Matteo Ranieri, Ordine degli Ingg. di Bari e provincia n° 2147

SETAC SRL Studio di Geologia Tecnica & Ambiente Costruzioni — Prof. Ing. Luigi Montesi/ar, Ordine degli Ingg. di Bari e provincia n° 2473

ARKE' INGEGNERIA S.r.l. — Ing. Gioacchino Angarano, Ordine degli Ingg. di Bari e provincia n° 3825

DOTT. GEOL. DANILO GALLO — Dott. Geol. Danilo Gallo, Ordine dei Geologi della Puglia n° 52

VISTO: IL RESPONSABILE DEL PROCEDIMENTO — Dott. Ing. Giuseppe Danilo MALGERI

INTEGRATORE DELLE PRESTAZIONI SPECIALISTICHE — Ing. Valerio BAJETTI

GEOLOGO — Prof. Ing. Dott. Geol. Luigi MONTERISI

IL COORDINATORE DELLA SICUREZZA IN FASE DI PROGETTAZIONE — Ing. Gianluca CICIRIELLO

FB97

F - PROGETTO IDRAULICO
FB - RETICOLO IDROGRAFICO
SEZIONI CANALE 18 SX

CODICE PROGETTO (PROGETTO / LIV. PROG. / N. PROG.)	NOME FILE	REVISIONE	SCALA:
LO203 E 1801	FB97-T00ID02IDRSZ41_B.dwg CODICE ELAB. T00ID02IDRSZ41	B	1:200

REV.	DESCRIZIONE	DATA	REDATTO	VERIFICATO	APPROVATO
C					
B	EMISSIONE A SEGUITO DI RAPPORTO INTERMEDIO DI VERIFICA ITCP-C158001-05-AT-RA-00001	FEBBRAIO 2019	ING. GIUSEPPE CRISÀ	ING. GAETANO RANIERI	ING. VALERIO BAJETTI
A	EMISSIONE	SETTEMBRE 2018	ING. BERNARDINO FIMIANI	ING. GAETANO RANIERI	ING. VALERIO BAJETTI