
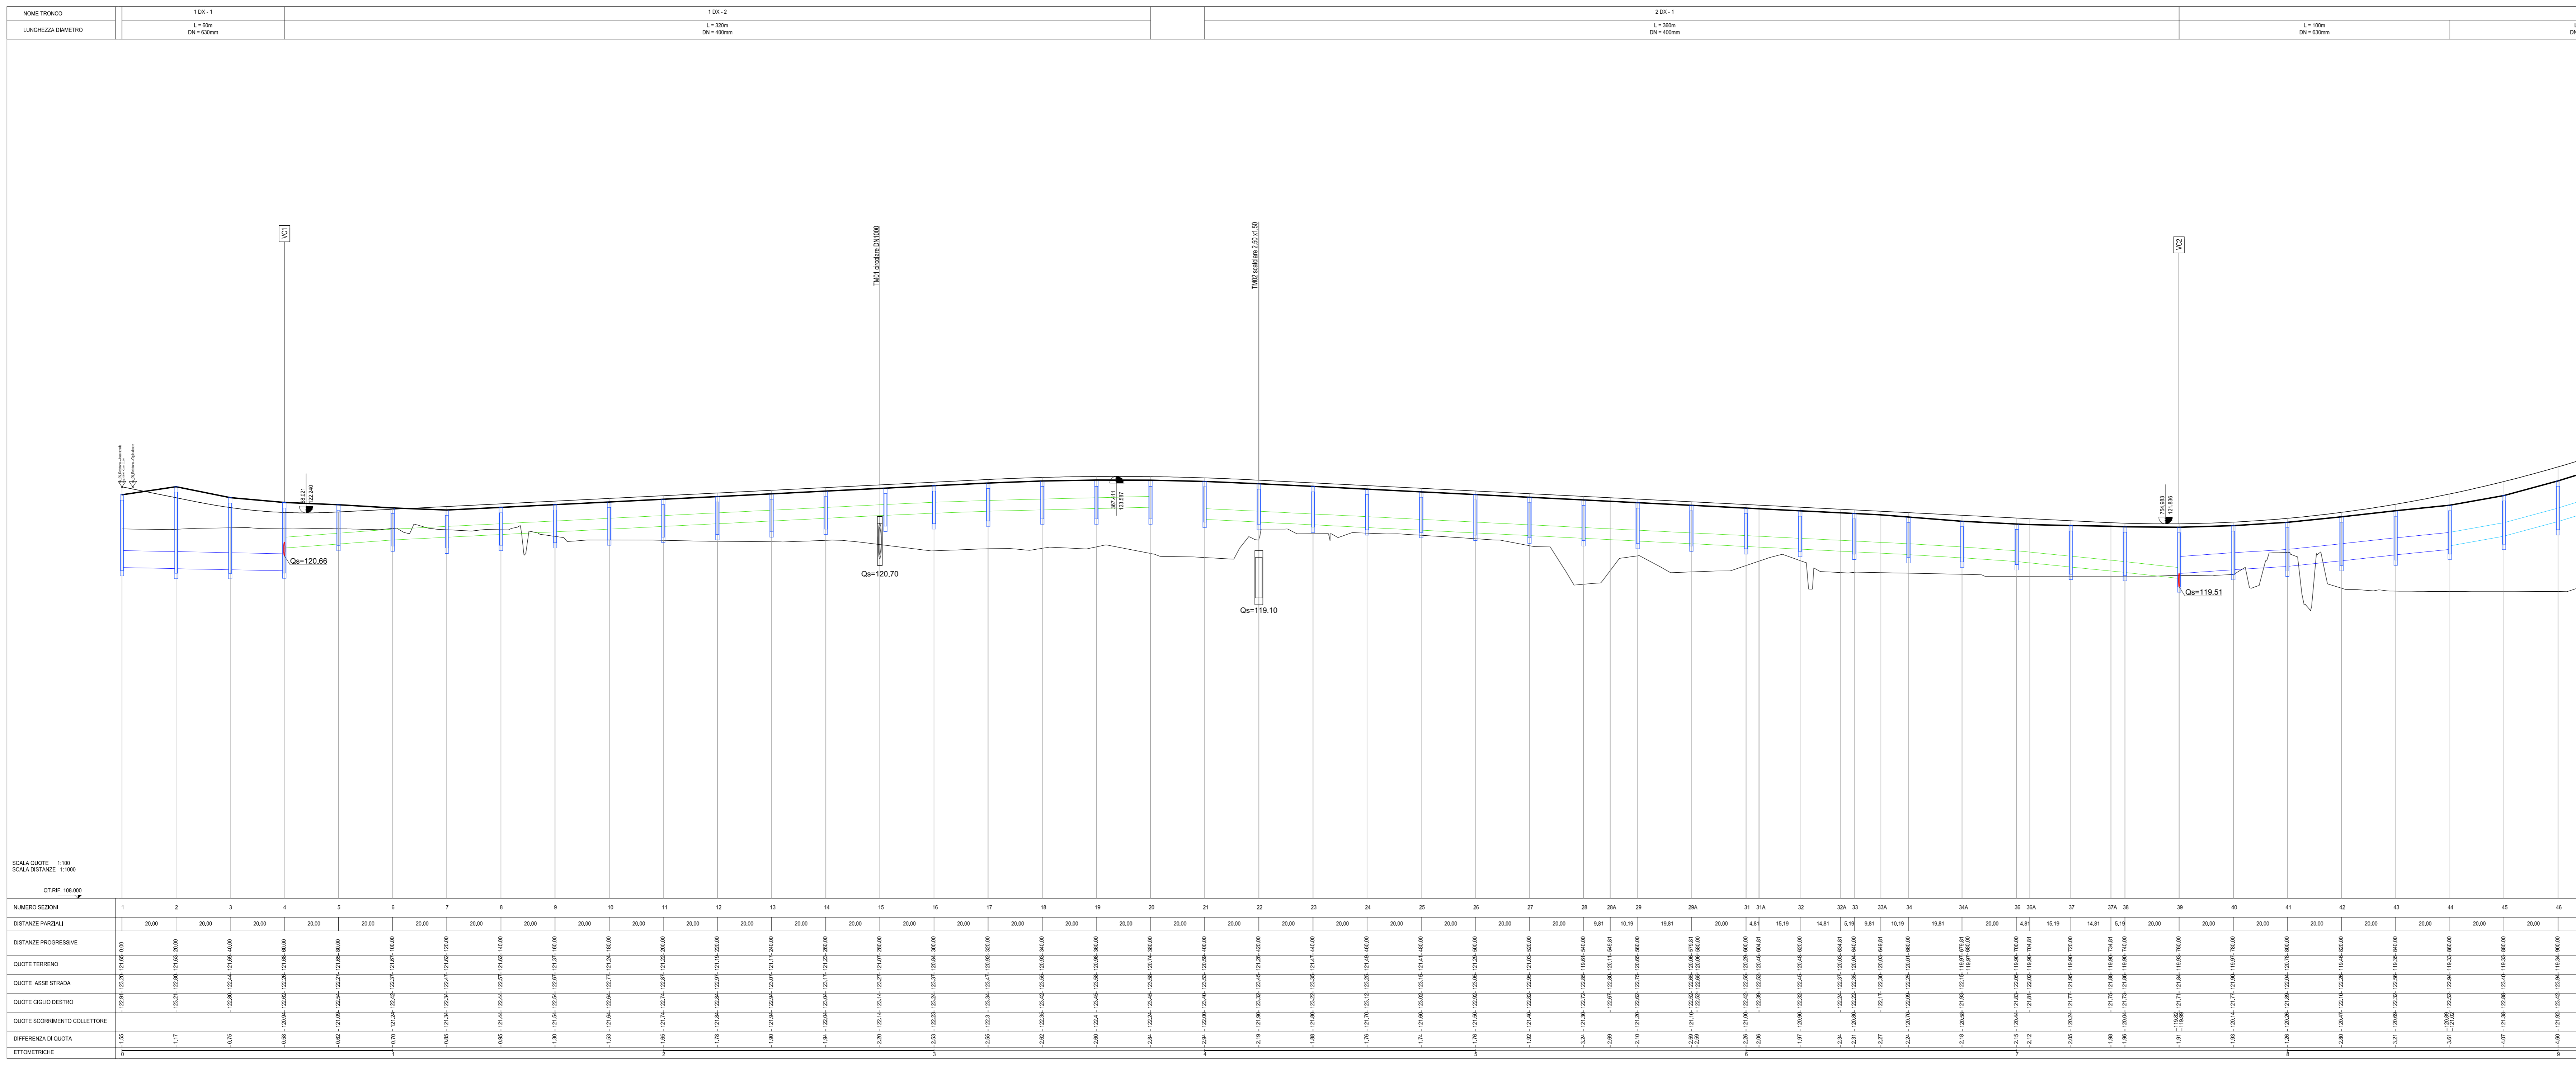


PROFILO CIGLIO SINISTRO

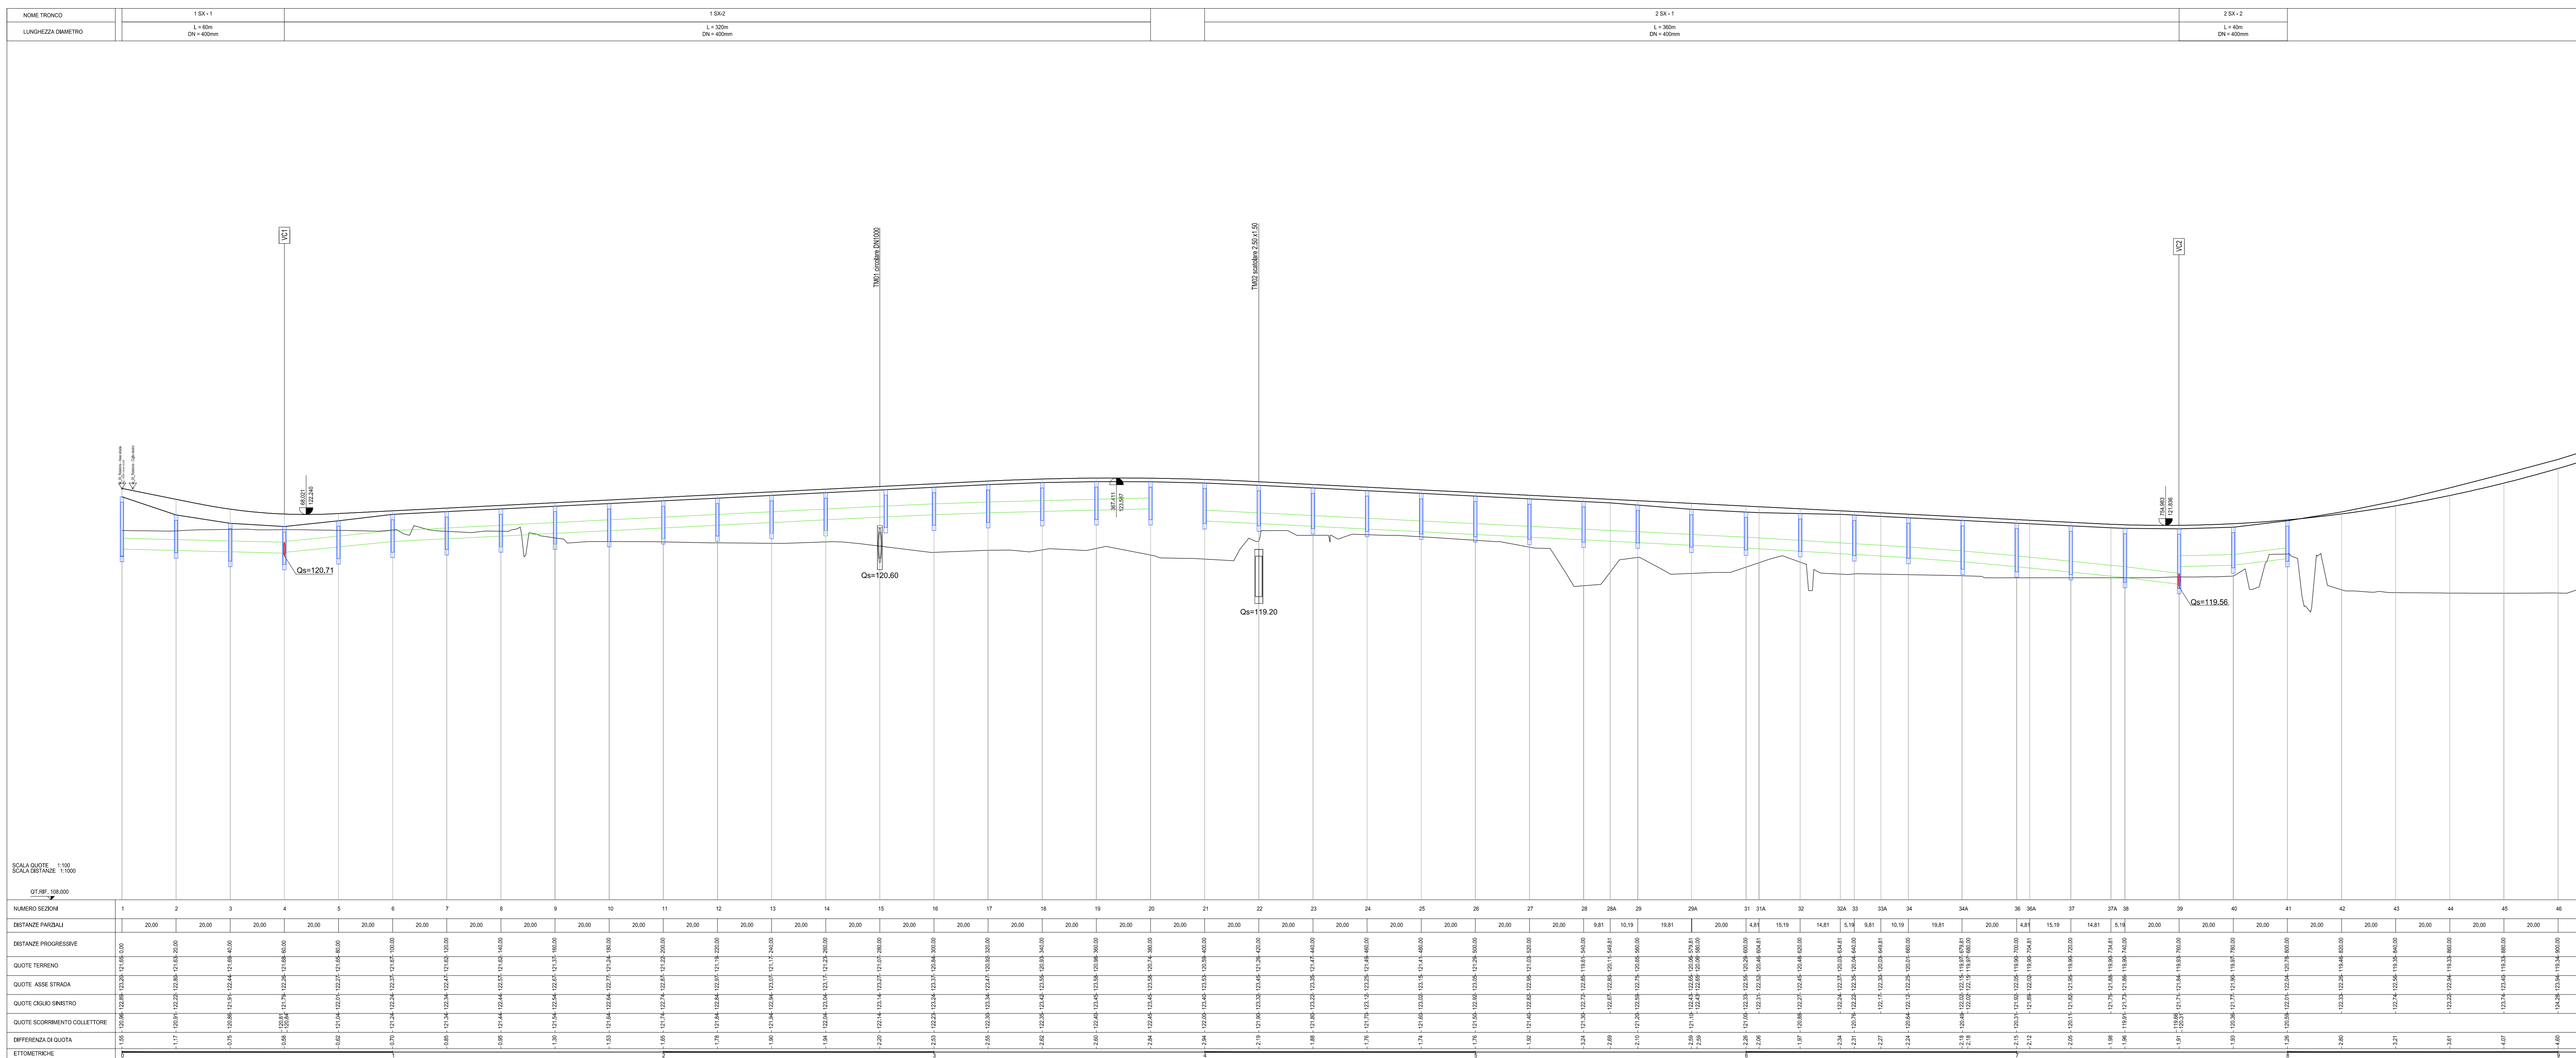

**ANAS S.p.A.**  
 Direzione Progettazione e Realizzazione Lavori

**LAVORI DI COLLEGAMENTO TRA LA S.S.11 A MAGENTA E LA TANGENZIALE OVEST DI MILANO**  
**VARIANTE DI ABBIATEGRASSO E ADEGUAMENTO IN SEDE DEL TRATTO ABBIATEGRASSO-VIGEVANO FINO AL PONTE SUL FIUME TICINO**  
**1° STRALCIO DA MAGENTA A VIGEVANO - TRATTA C**

**PROGETTO ESECUTIVO**

<b>STUDIO CORONA</b>	<b>ING. RENATO DEL PRITE</b>	<b>ECOPLAN</b>	<b>ING. GIUSEPPE CRISA'</b>
<b>ING. VITO VIO</b>	<b>ING. ROBERTO DEL PRITE</b>	<b>ING. MARCO FRATELLI</b>	<b>ING. GAETANO RANIERI</b>
<b>ING. RAFFAELLA VIO</b>	<b>ING. SETAC</b>	<b>ING. ARKE</b>	<b>ING. GIOVANNI BAIETTI</b>
<b>ING. GIANLUIGI MALGERI</b>	<b>ING. VITO BAIETTI</b>	<b>ING. GIUSEPPE CRISA'</b>	<b>ING. GAETANO RANIERI</b>

**FC57**

**F - PROGETTO IDRAULICO**  
**FC - RACCOLTA ACQUE DI PIATTAFORMA**  
**PROFILI COLLETTORI DI SMALTIMENTO ACQUE DI PIATTAFORMA**  
**TRATTO 1 - TAVOLA 01 DI 09**

SCALA: 1:1.000/100

PROGETTO	LIV. PROG.	N. PROG.	REVISIONE	SCALA:
LO203	E	1801	B	1:1.000/100

REV.	DESCRIZIONE	DATA	REDATTO	VERIFICATO	APPROVATO
A	EMMISSIONE	2016	ING. GIUSEPPE CRISA'	ING. GAETANO RANIERI	ING. VALENTINO BAIETTI
B	EMMISSIONE A SEGUITO DI RAPPORTO INTERMEDIO DI VERIFICA	FEBBRAIO 2019	ING. GIUSEPPE CRISA'	ING. GAETANO RANIERI	ING. VALENTINO BAIETTI