PROFILO CIGLIO SINISTRO

NOME TRONCO		2 SX - 3		3 SX	4 SX
LUNGHEZZA DIAMETRO		L = 160m DN = 400mm		L = 240m DN = 400mm	L = 360m DN = 400mm

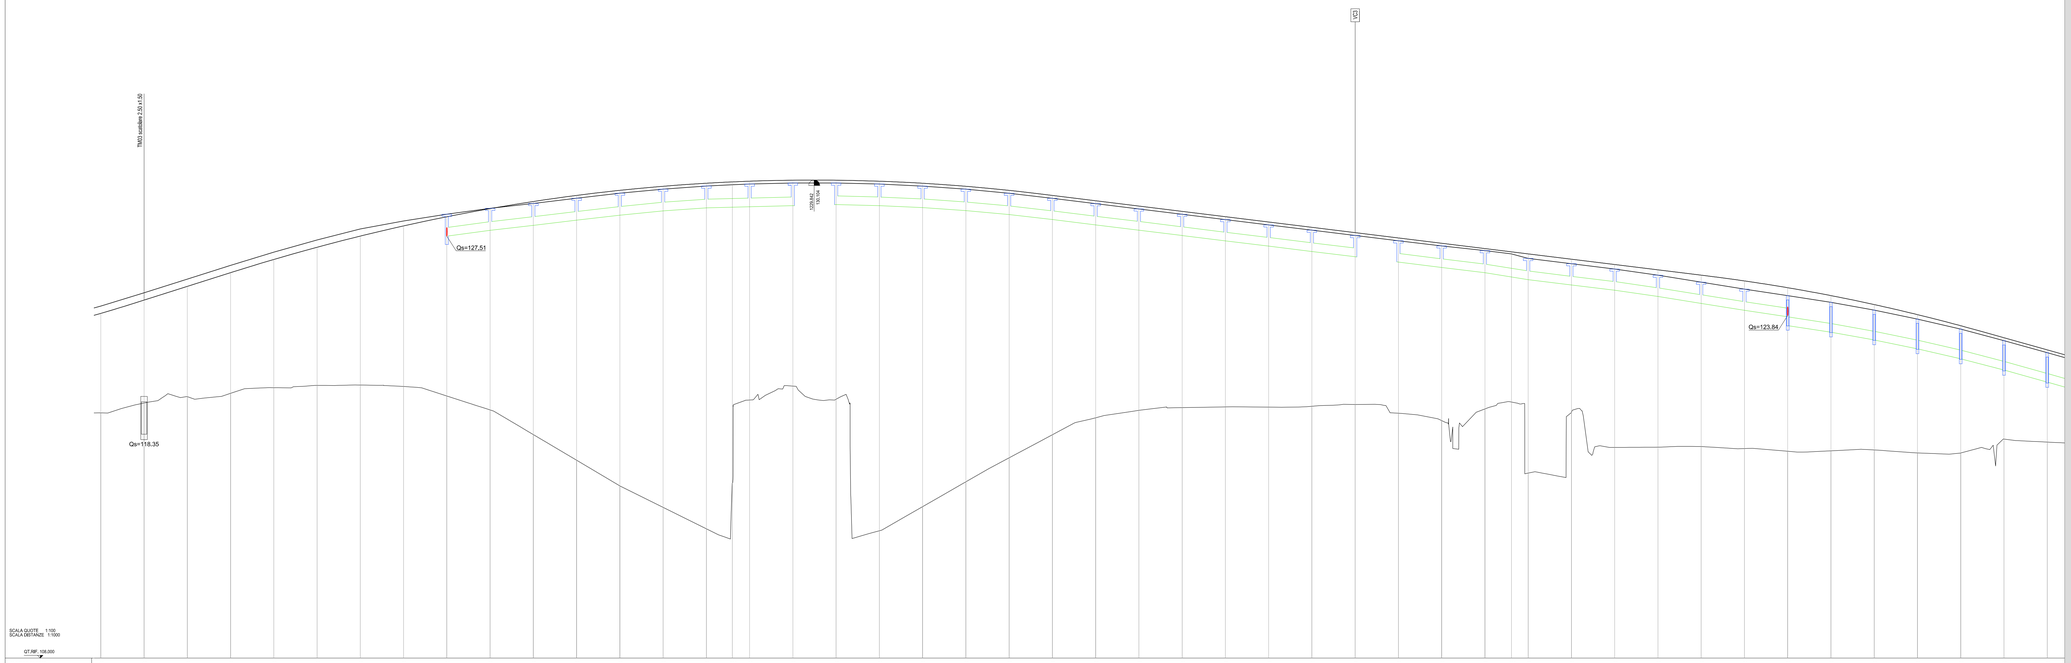

SCALA QUOTE 1:100
SCALA DISTANZE 1:1000

QT.RIF.: 106.000

| | | | | |