



PROFLO CIGLIO SINISTRO

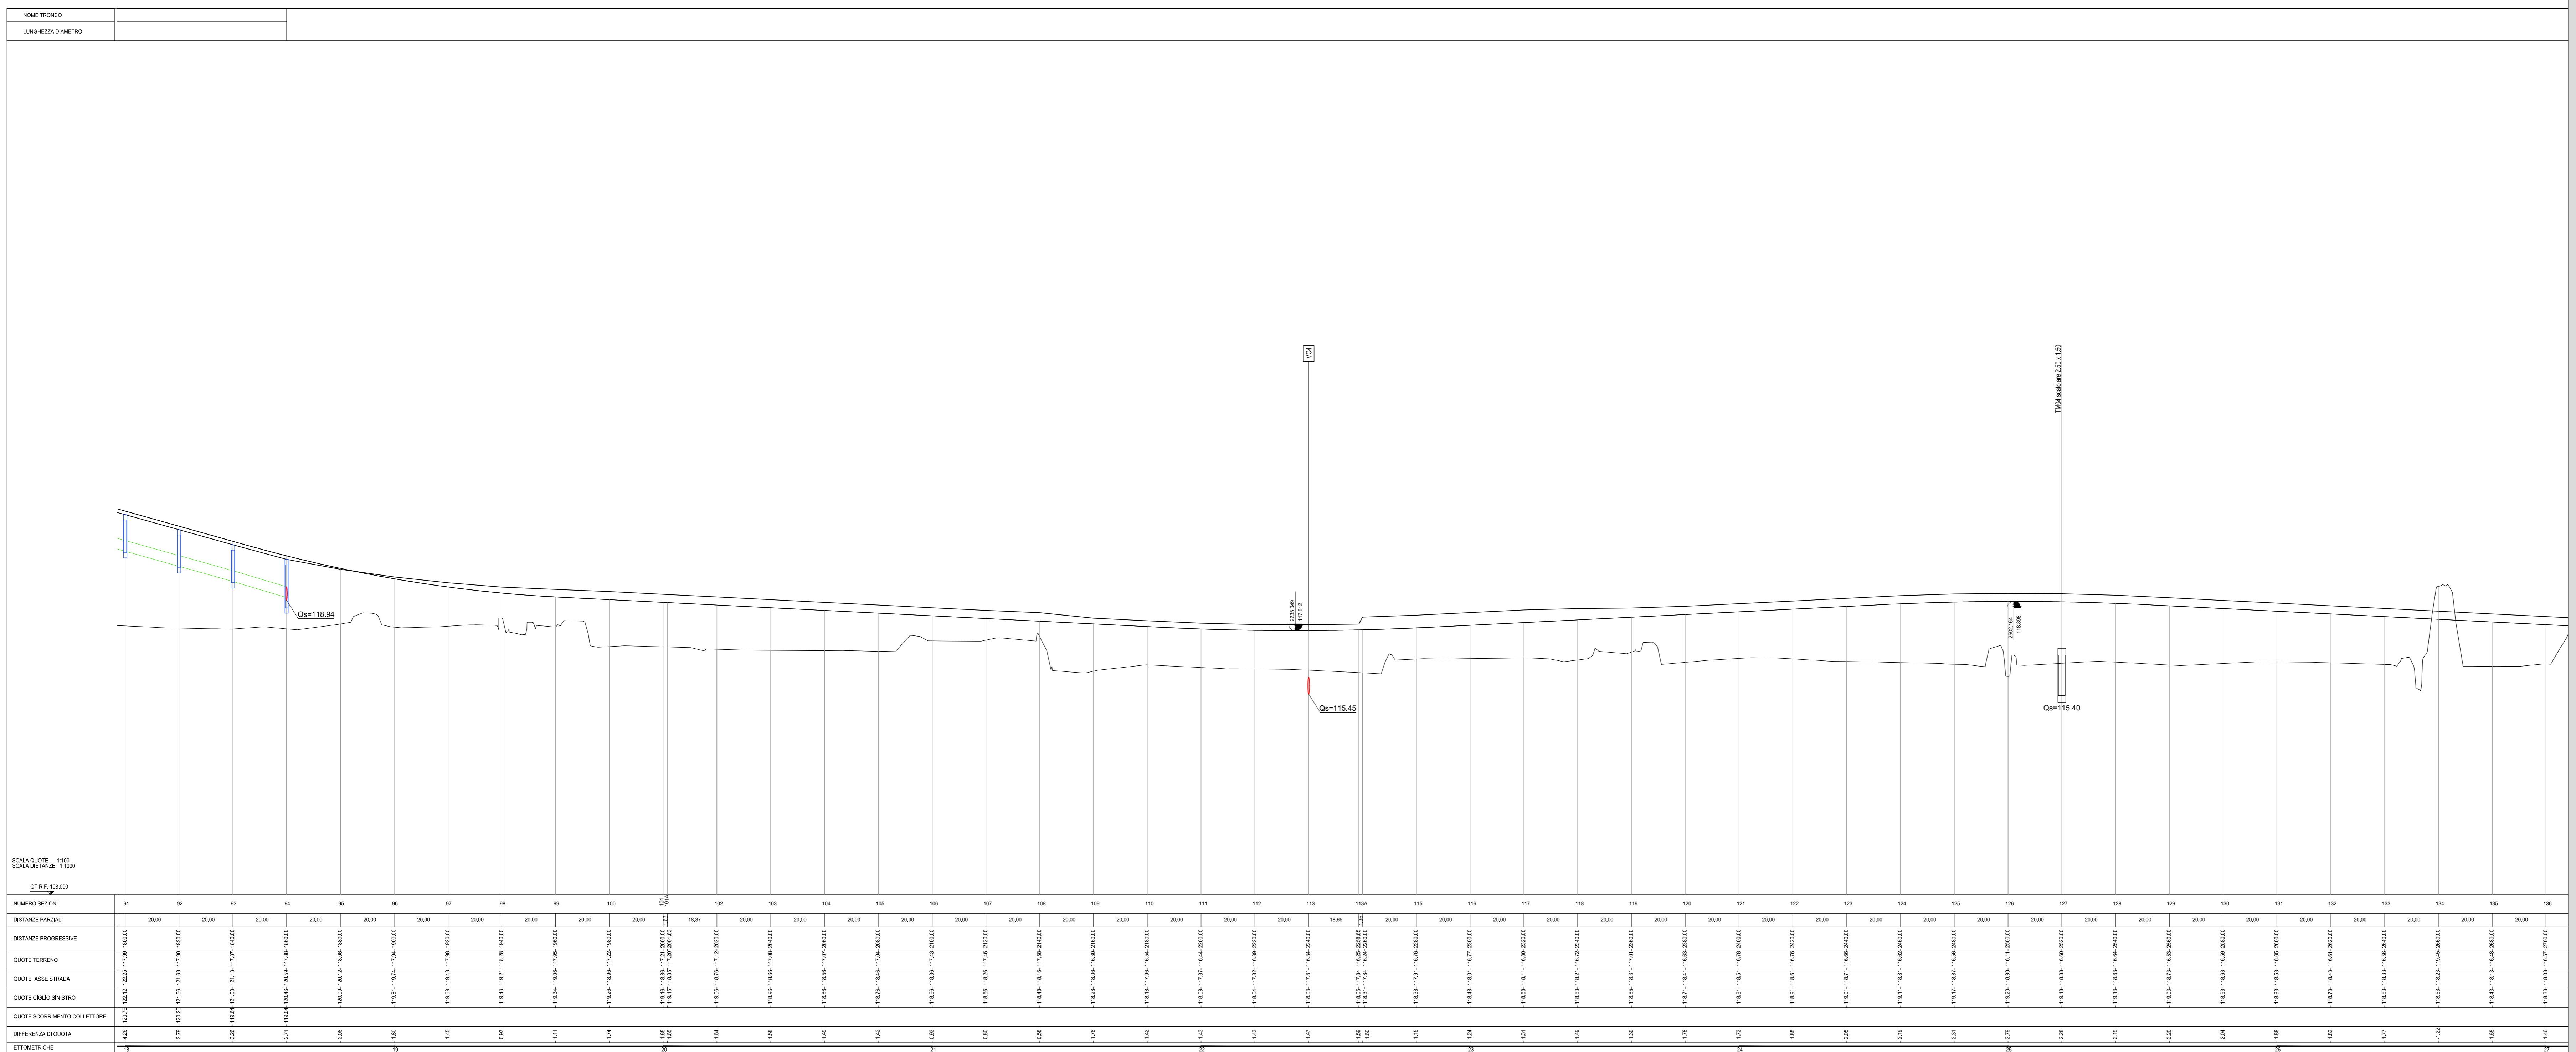

Scala quote: 1:100
Scala distanze: 1:1000

NUMERO SEZIONE	91	92	93	94	95	96	97	98	99	100	101	102	103	104	105	106	107	108	109	110	111	112	113	113A	114	115	116	117	118	119	120	121	122	123	124	125	126	127	128	129	130	131	132	133	134	135	136			

PROFLO CIGLIO DESTRO

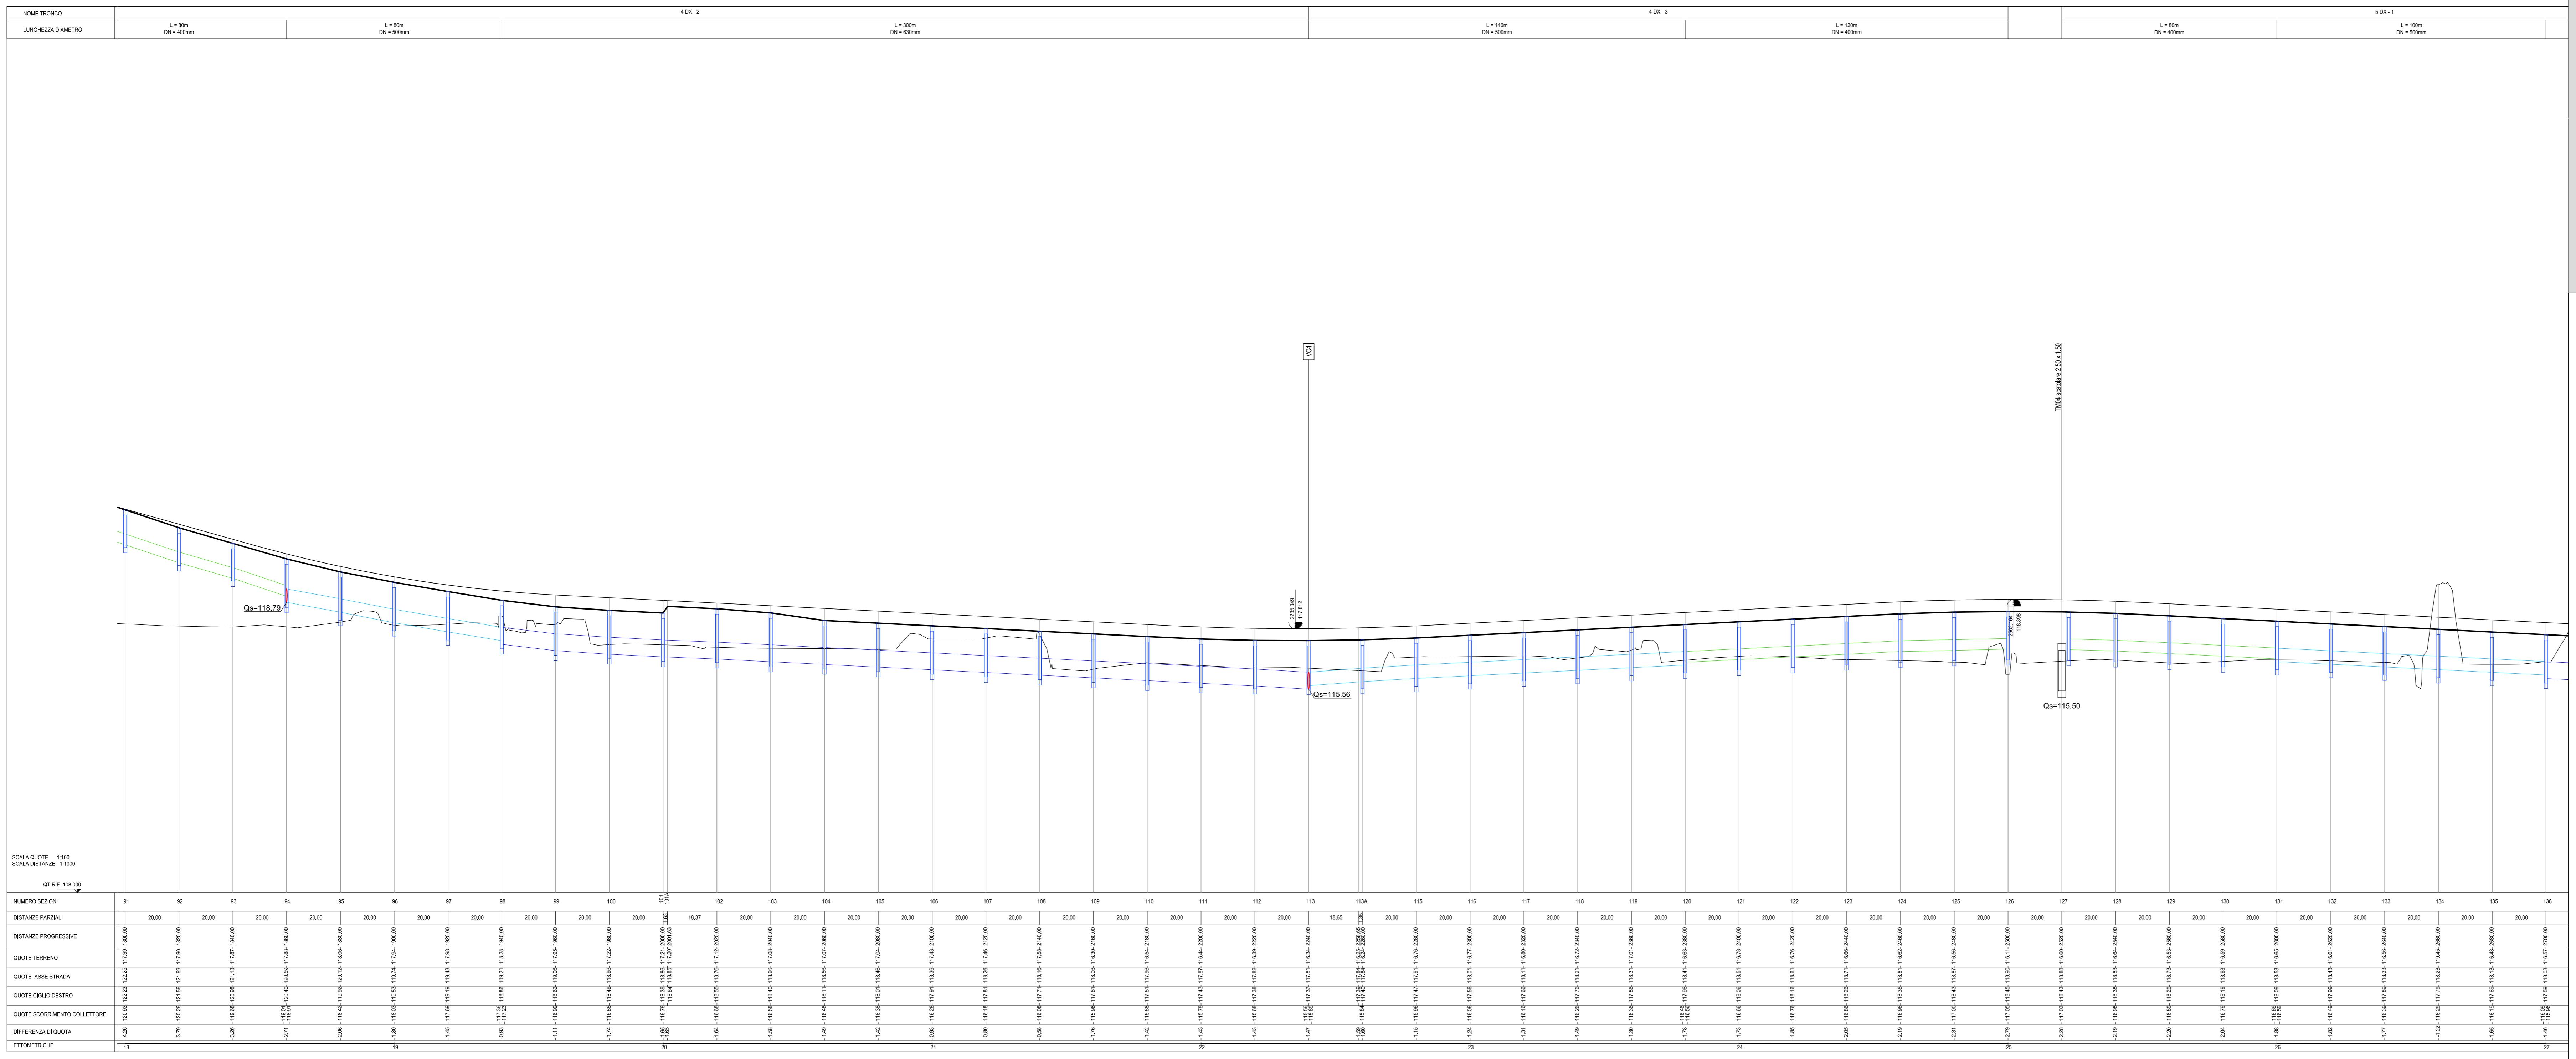

Scala quote: 1:100
Scala distanze: 1:1000

NUMERO SEZIONE	91	92	93	94	95	96	97	98	99	100	101	102	103	104	105	106	107	108	109	110	111	112	113	113A	114	115	116	117	118	119	120	121	122	123	124	125	126	127	128	129	130	131	132	133	134	135	136				

LEGENDA

- COLLETTORI IN PEAD Ø400 mm
- COLLETTORI IN PEAD Ø500 mm
- COLLETTORI IN PEAD Ø630 mm
- COLLETTORI IN PEAD Ø800 mm
- POZZETTO PREFABBRICATO IN C.A.

ANAS S.p.A.
Direzione Progettazione e Realizzazione Lavori

LAVORI DI COLLEGAMENTO TRA LA S.S.11 A MAGENTA E LA TANGENZIALE OVEST DI MILANO

VARIANTE DI ABBIATEGRASSO E ADEGUAMENTO IN SEDE DEL TRATTO ABBIATEGRASSO-VIGEVANO FINO AL PONTE SUL FIUME TICINO

1° STRALCIO DA MAGENTA A VIGEVANO - TRATTA C

PROGETTO ESECUTIVO


F - PROGETTO IDRAULICO

FC - RACCOLTA ACQUE DI PIATTAFORMA
PROFILI COLLETTORI DI SMALTIMENTO ACQUE DI PIATTAFORMA
TRATTO 1 - TAVOLA 03 DI 09

FC59

PROGETTO	LIV. PROG.	N. PROG.	REVISIONE		SCALA:
LO203	E	1801	B		1:1000/100

REVISIONE	DATA	REDAITTO	VERIFICATO	APPROVATO
B	18/01	ING. GIUSEPPE CRISA	ING. GAETANO RANIERI	ING. VALERIO BAIETTI