



PROFILO CIGLIO SINISTRO

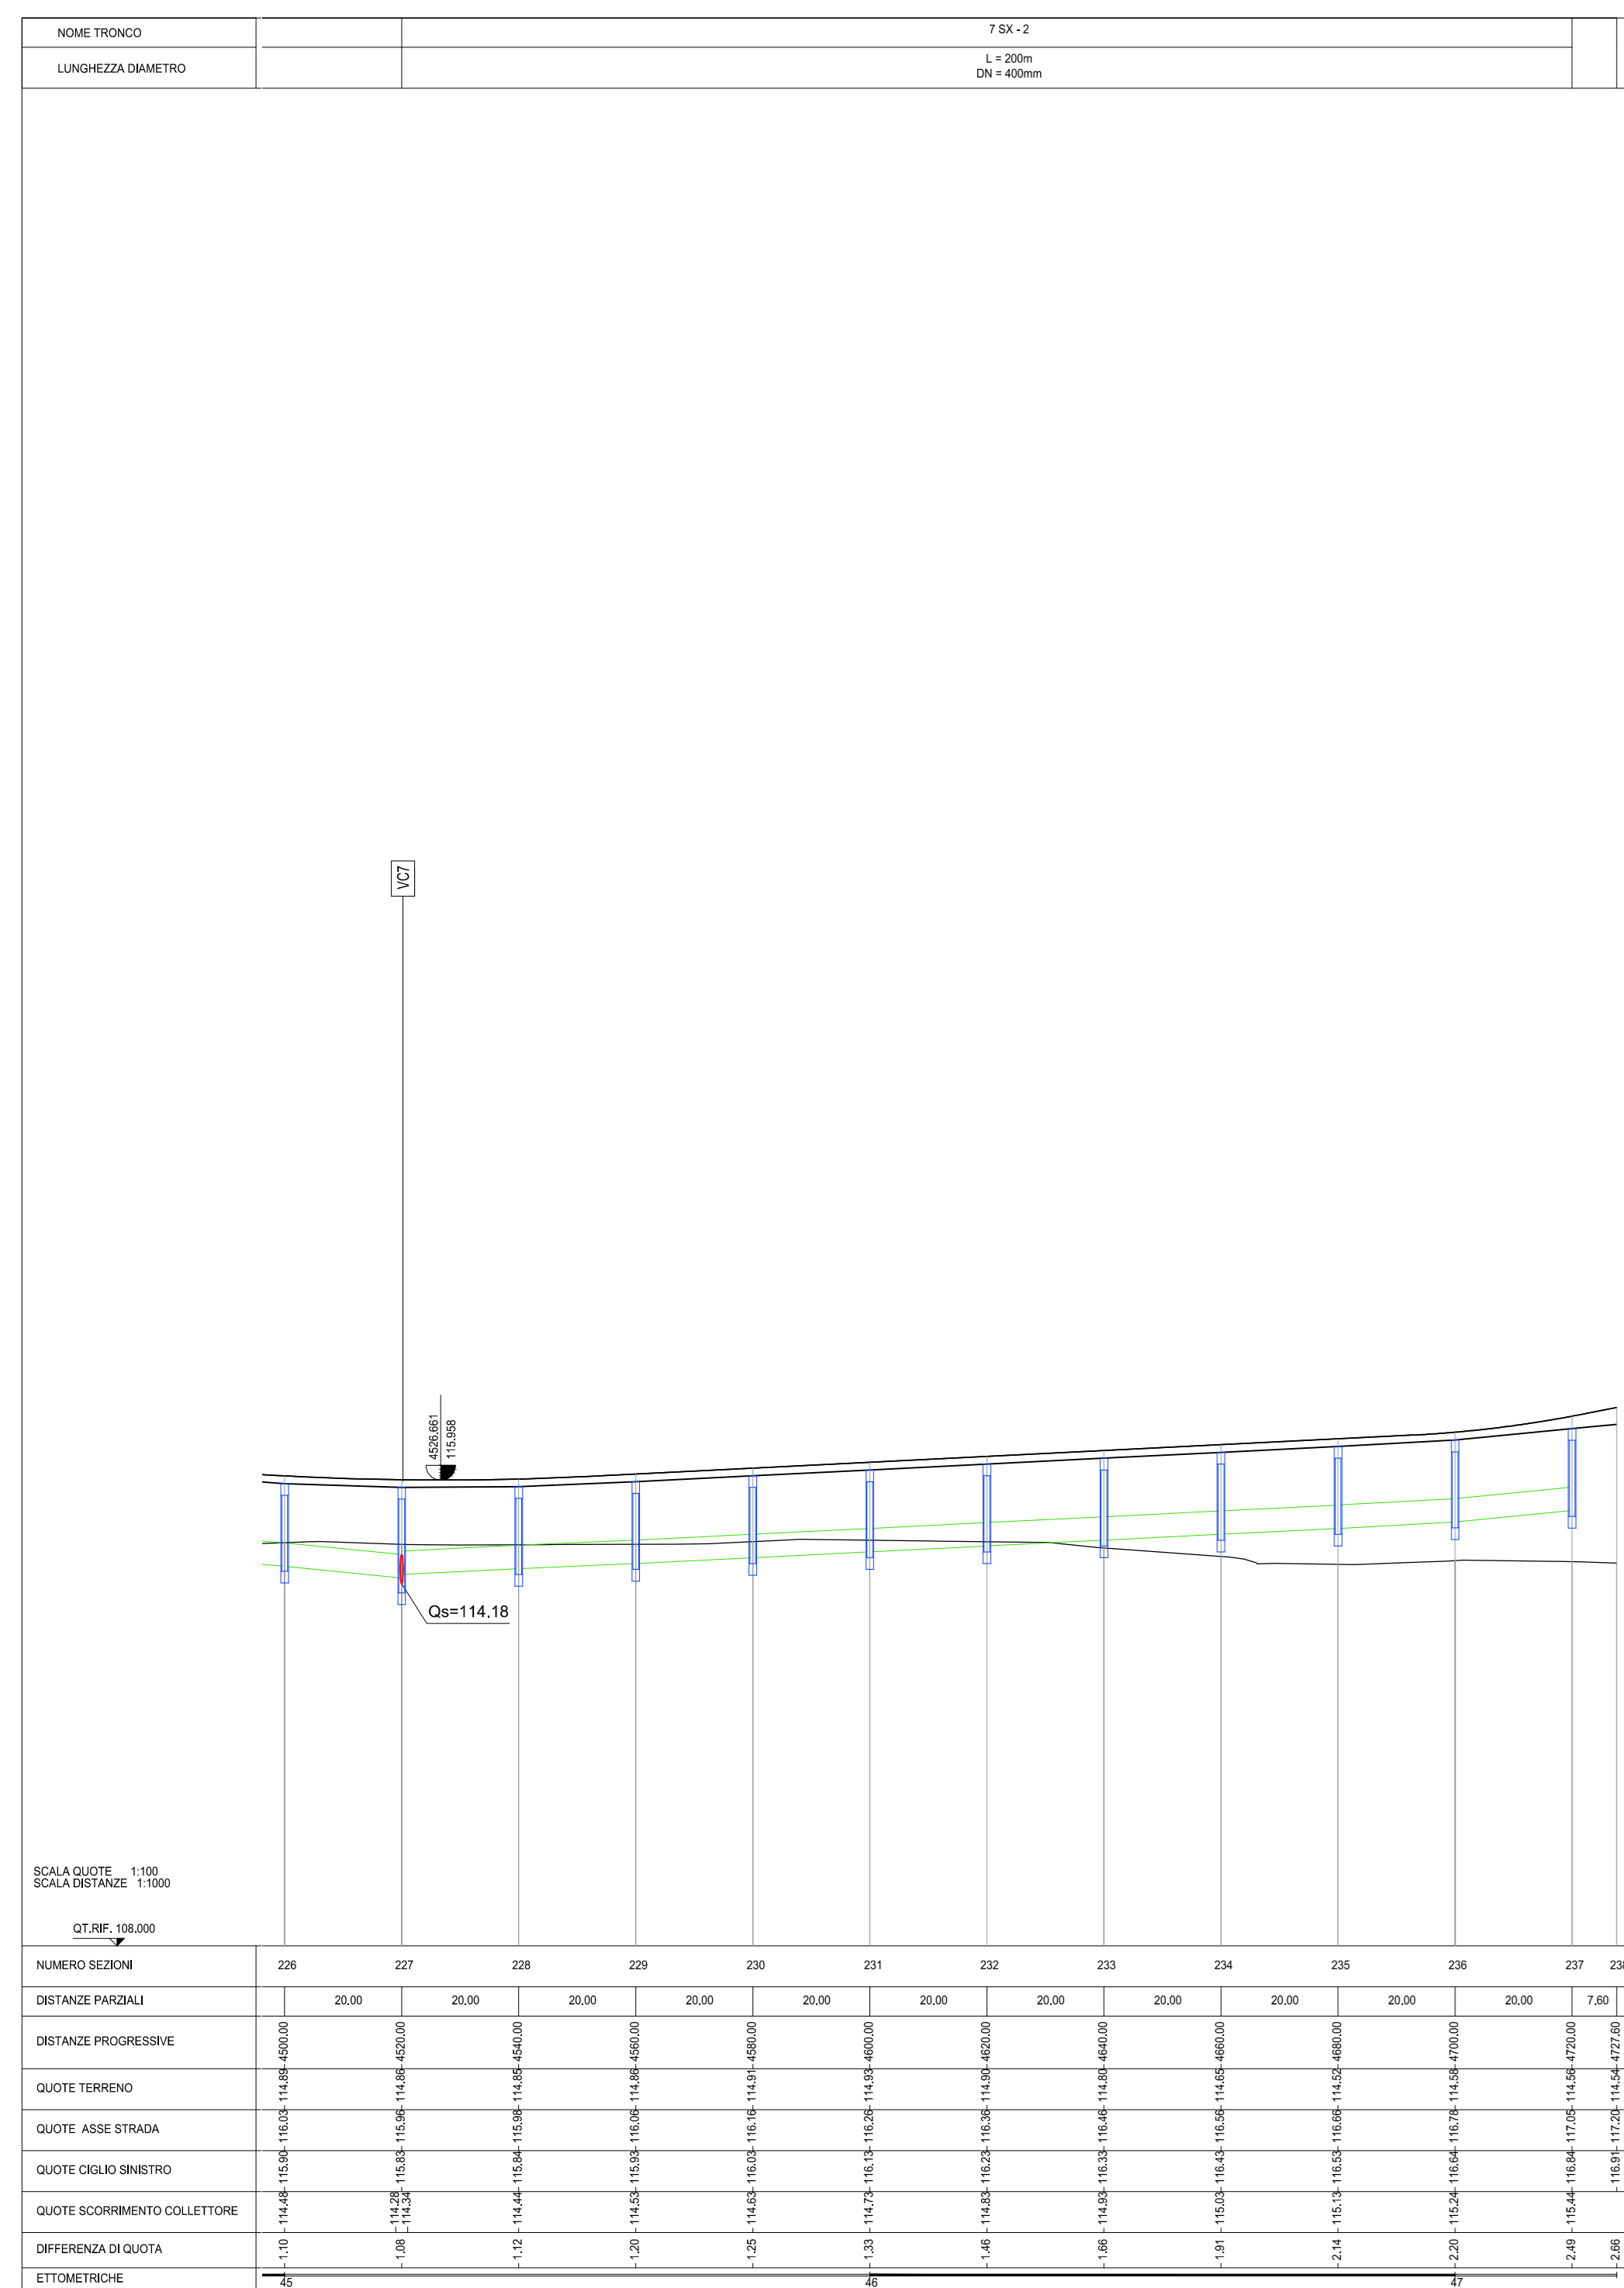

PROFILO CIGLIO DESTRO

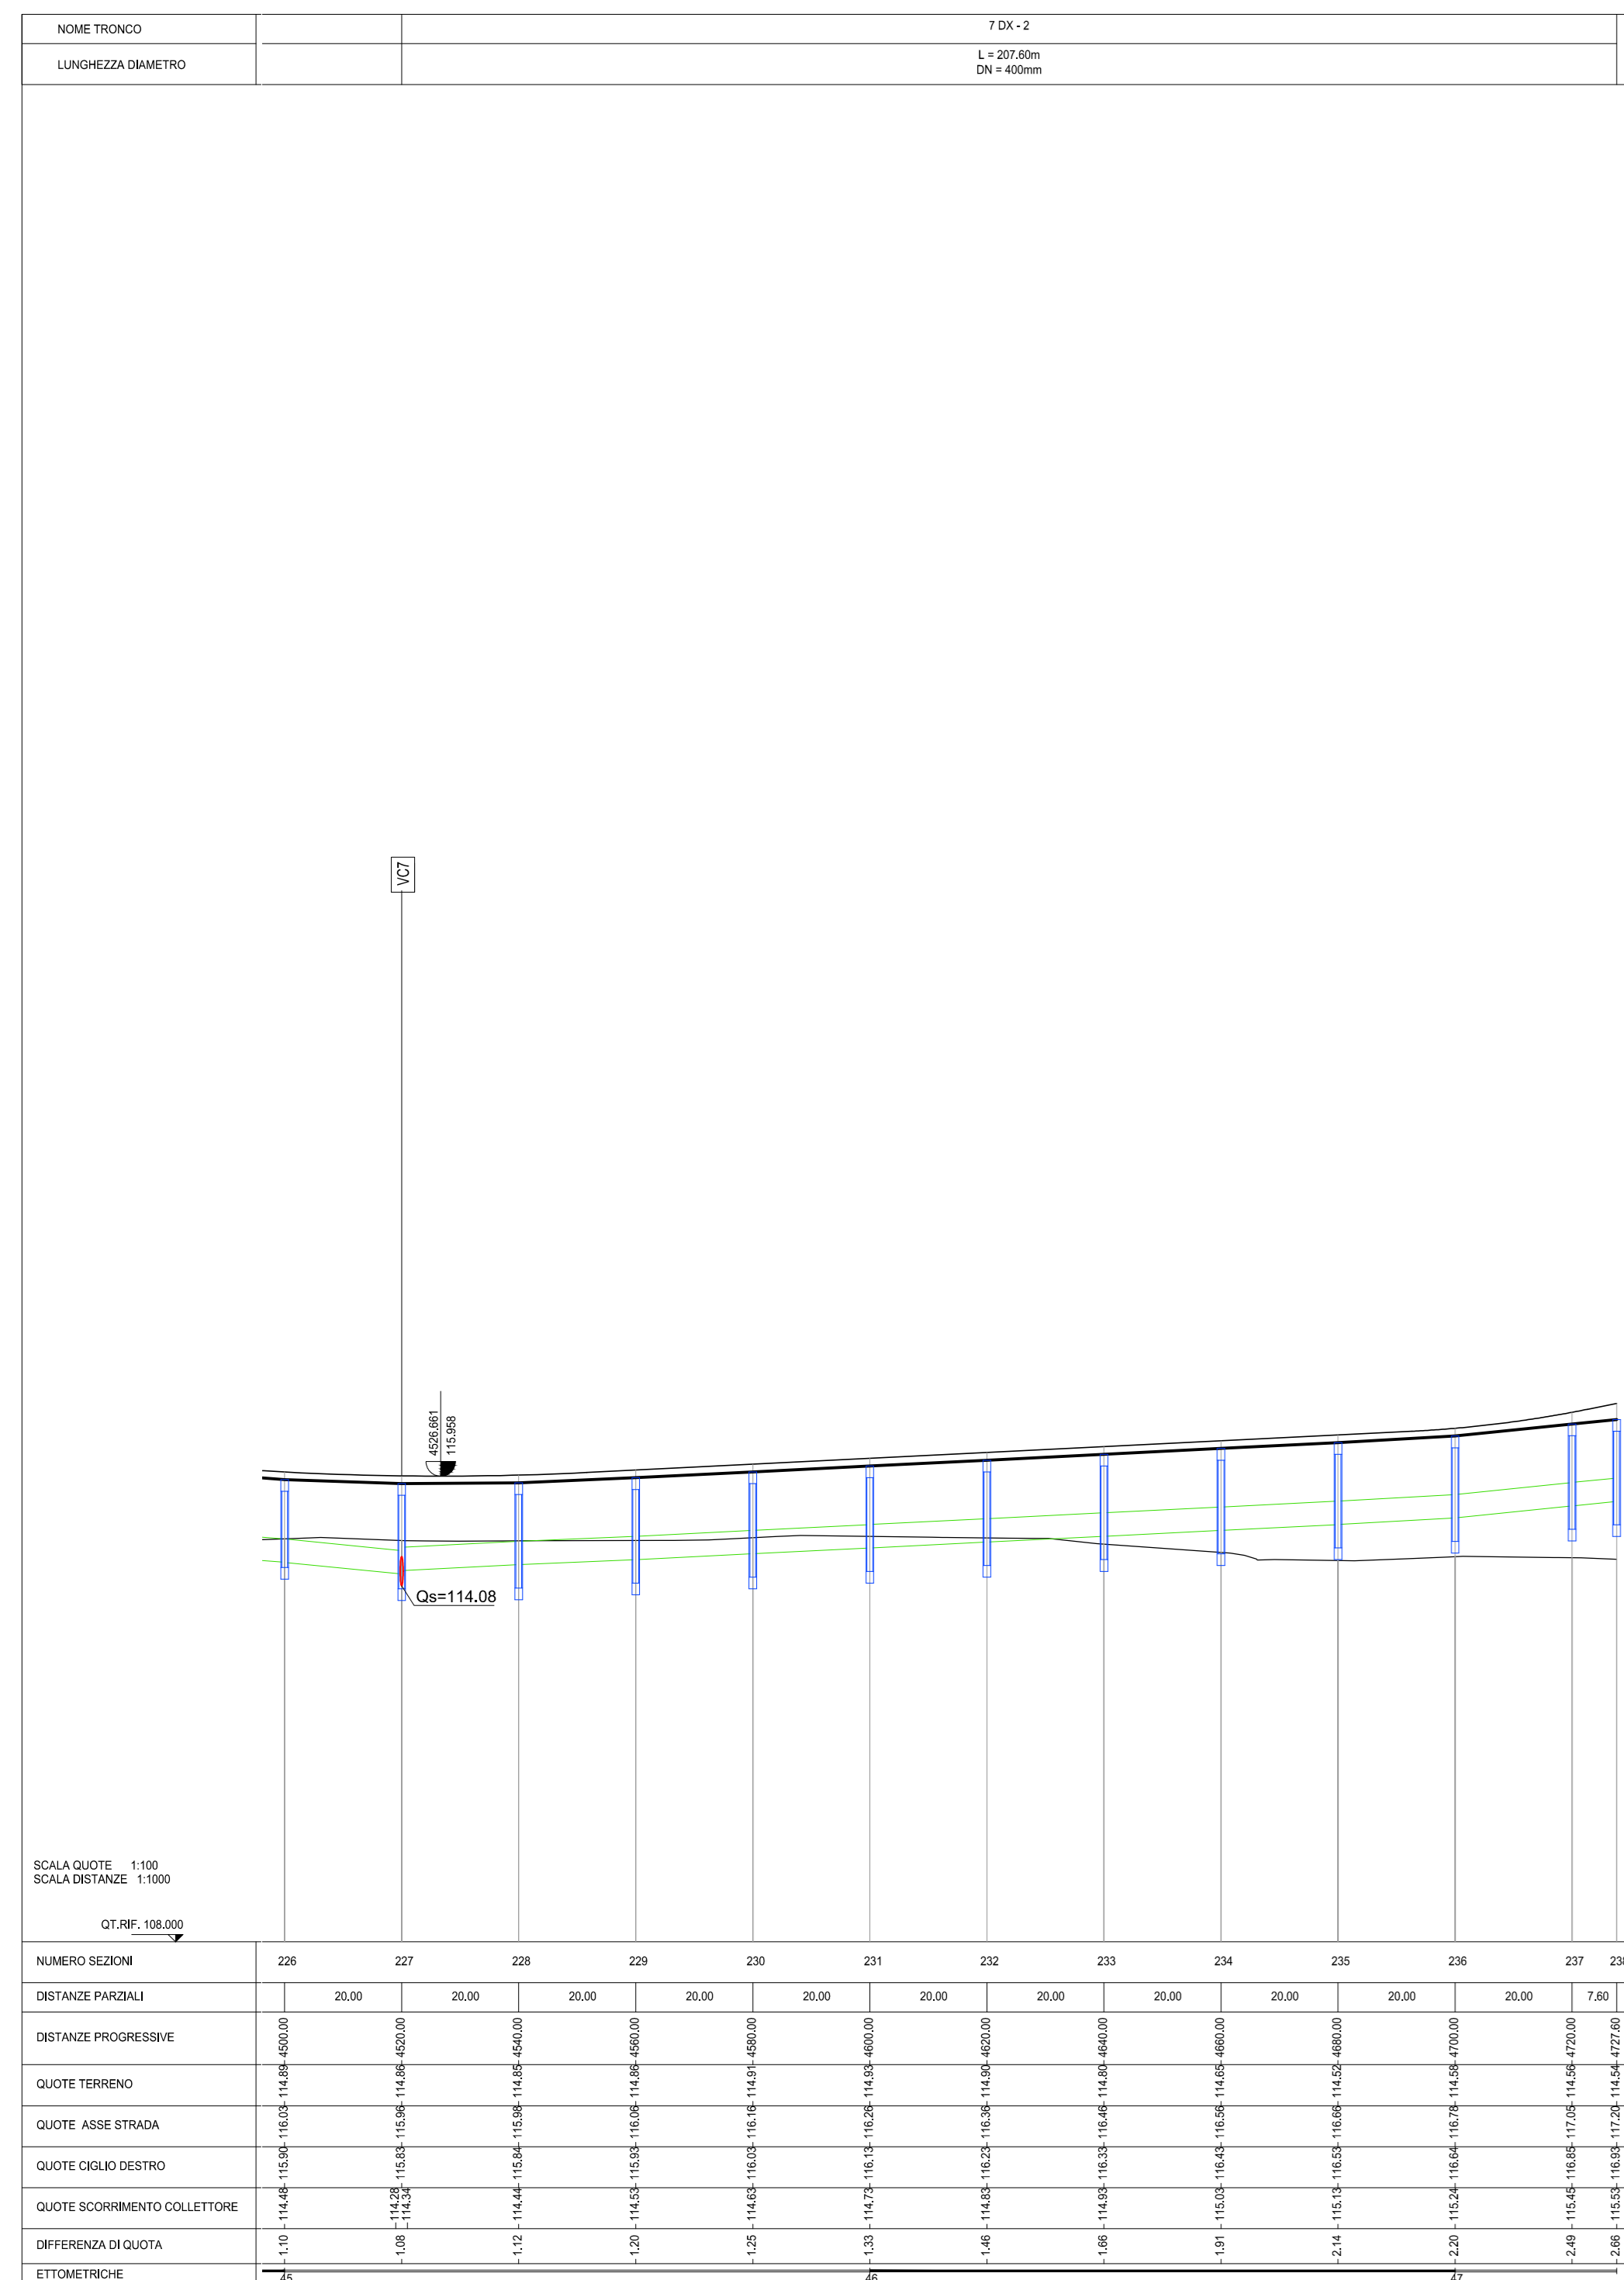

LEGENDA	
	COLLETTORI IN PEAD Ø400 mm
	COLLETTORI IN PEAD Ø500 mm
	COLLETTORI IN PEAD Ø630 mm
	COLLETTORI IN PEAD Ø800 mm
	POZZETTO PREFABBRICATO IN C.A.

ANAS S.p.A.
Direzione Progettazione e Realizzazione Lavori

LAVORI DI COLLEGAMENTO TRA LA S.S.11 A MAGENTA E LA TANGENZIALE OVEST DI MILANO

VARIANTE DI ABBIATEGRASSO E ADEGUAMENTO IN SEDE DEL TRATTO ABBIATEGRASSO-VIGEVANO FINO AL PONTE SUL FIUME TICINO

1° STRALCIO DA MAGENTA A VIGEVANO - TRATTA C

PROGETTO ESECUTIVO

 Ing. Roberto Vanni VITO, IL RESPONSABILE DEL PROCEDIMENTO	 Ing. Roberto Vanni INTEGRATORE DELLE PRESTAZIONI SPECIALISTICHE	 Ing. Valerio Baretto GEOLOGO	 Ing. Gianluca Cicirello IL COORDINATORE DELLA SICUREZZA IN FASE DI PROGETTAZIONE
--	--	-------------------------------------	---

FC62

F - PROGETTO IDRAULICO

FC - RACCOLTA ACQUE DI PIATTAFORMA

PROFILI COLLETTORI DI SMALTIMENTO ACQUE DI PIATTAFORMA

TRATTO 1 - TAVOLA 06 DI 09

CODICE PROGETTO PROGETTO: LO203	LIV. PROG.: E	N. PROG.: 1801	NOME FILE FC62-P01000DRFP06_B.dwg	REVISIONE: B	SCALA: 1:1.000/100
---	----------------------	-----------------------	--------------------------------------	---------------------	---------------------------

C EMISSIONE A SEGUITO DI RAPPORTO INTERMEDIO DI VERIFICA	FEBBRAIO 2019 ING. GIUSEPPE CRISA	ING. GAETANO RANIERI
A EMISSIONE	SETTEMBRE 2018 ING. GIUSEPPE CRISA	ING. GAETANO RANIERI
REV.	DESCRIZIONE	DATA