



PROFLO CIGLIO SINISTRO

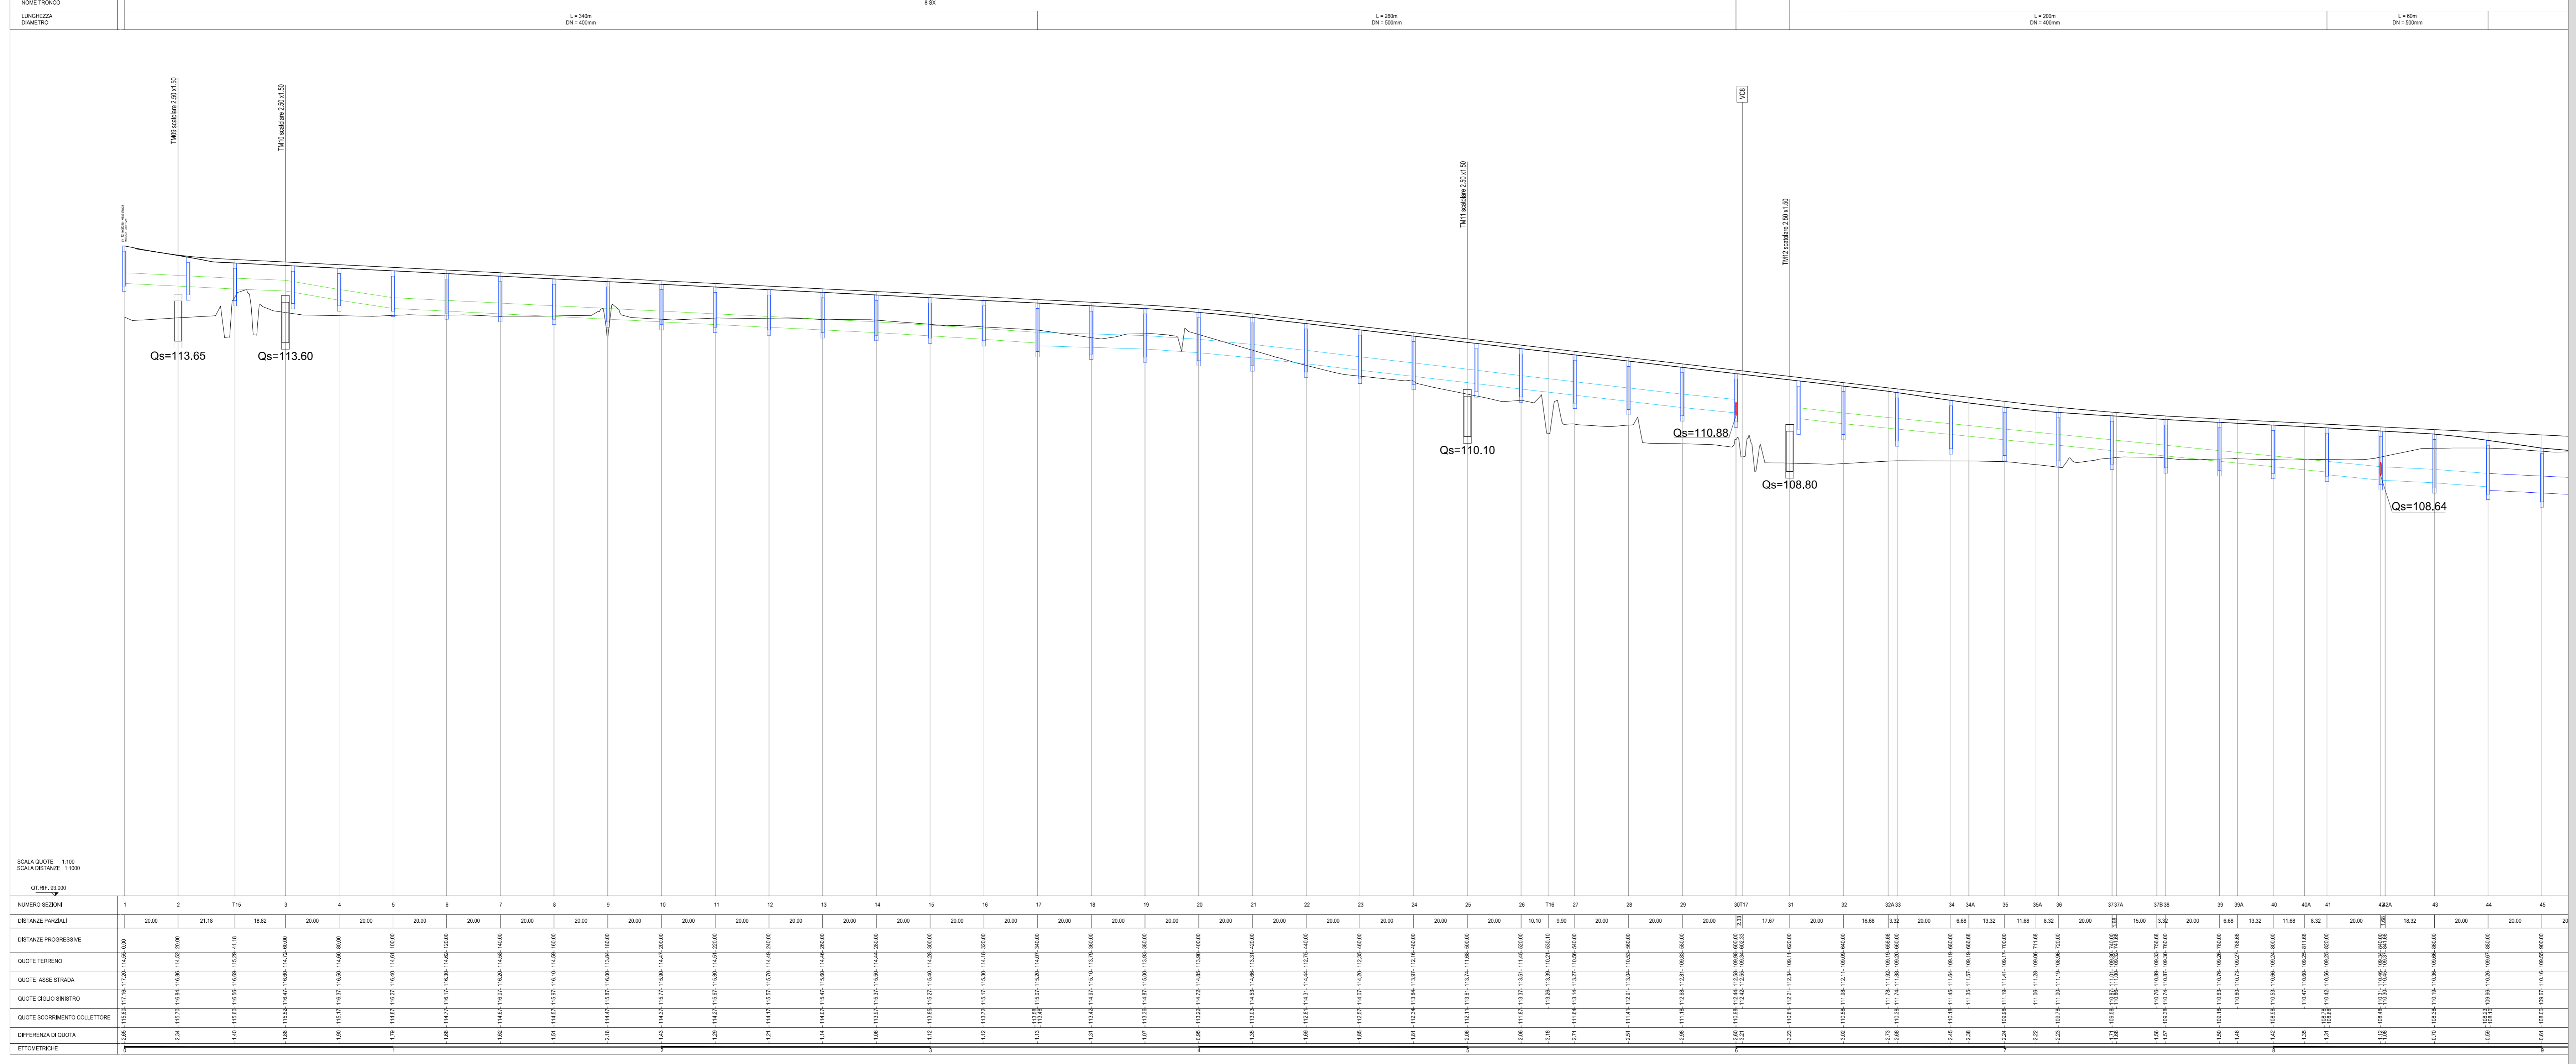

PROFLO CIGLIO DESTRO

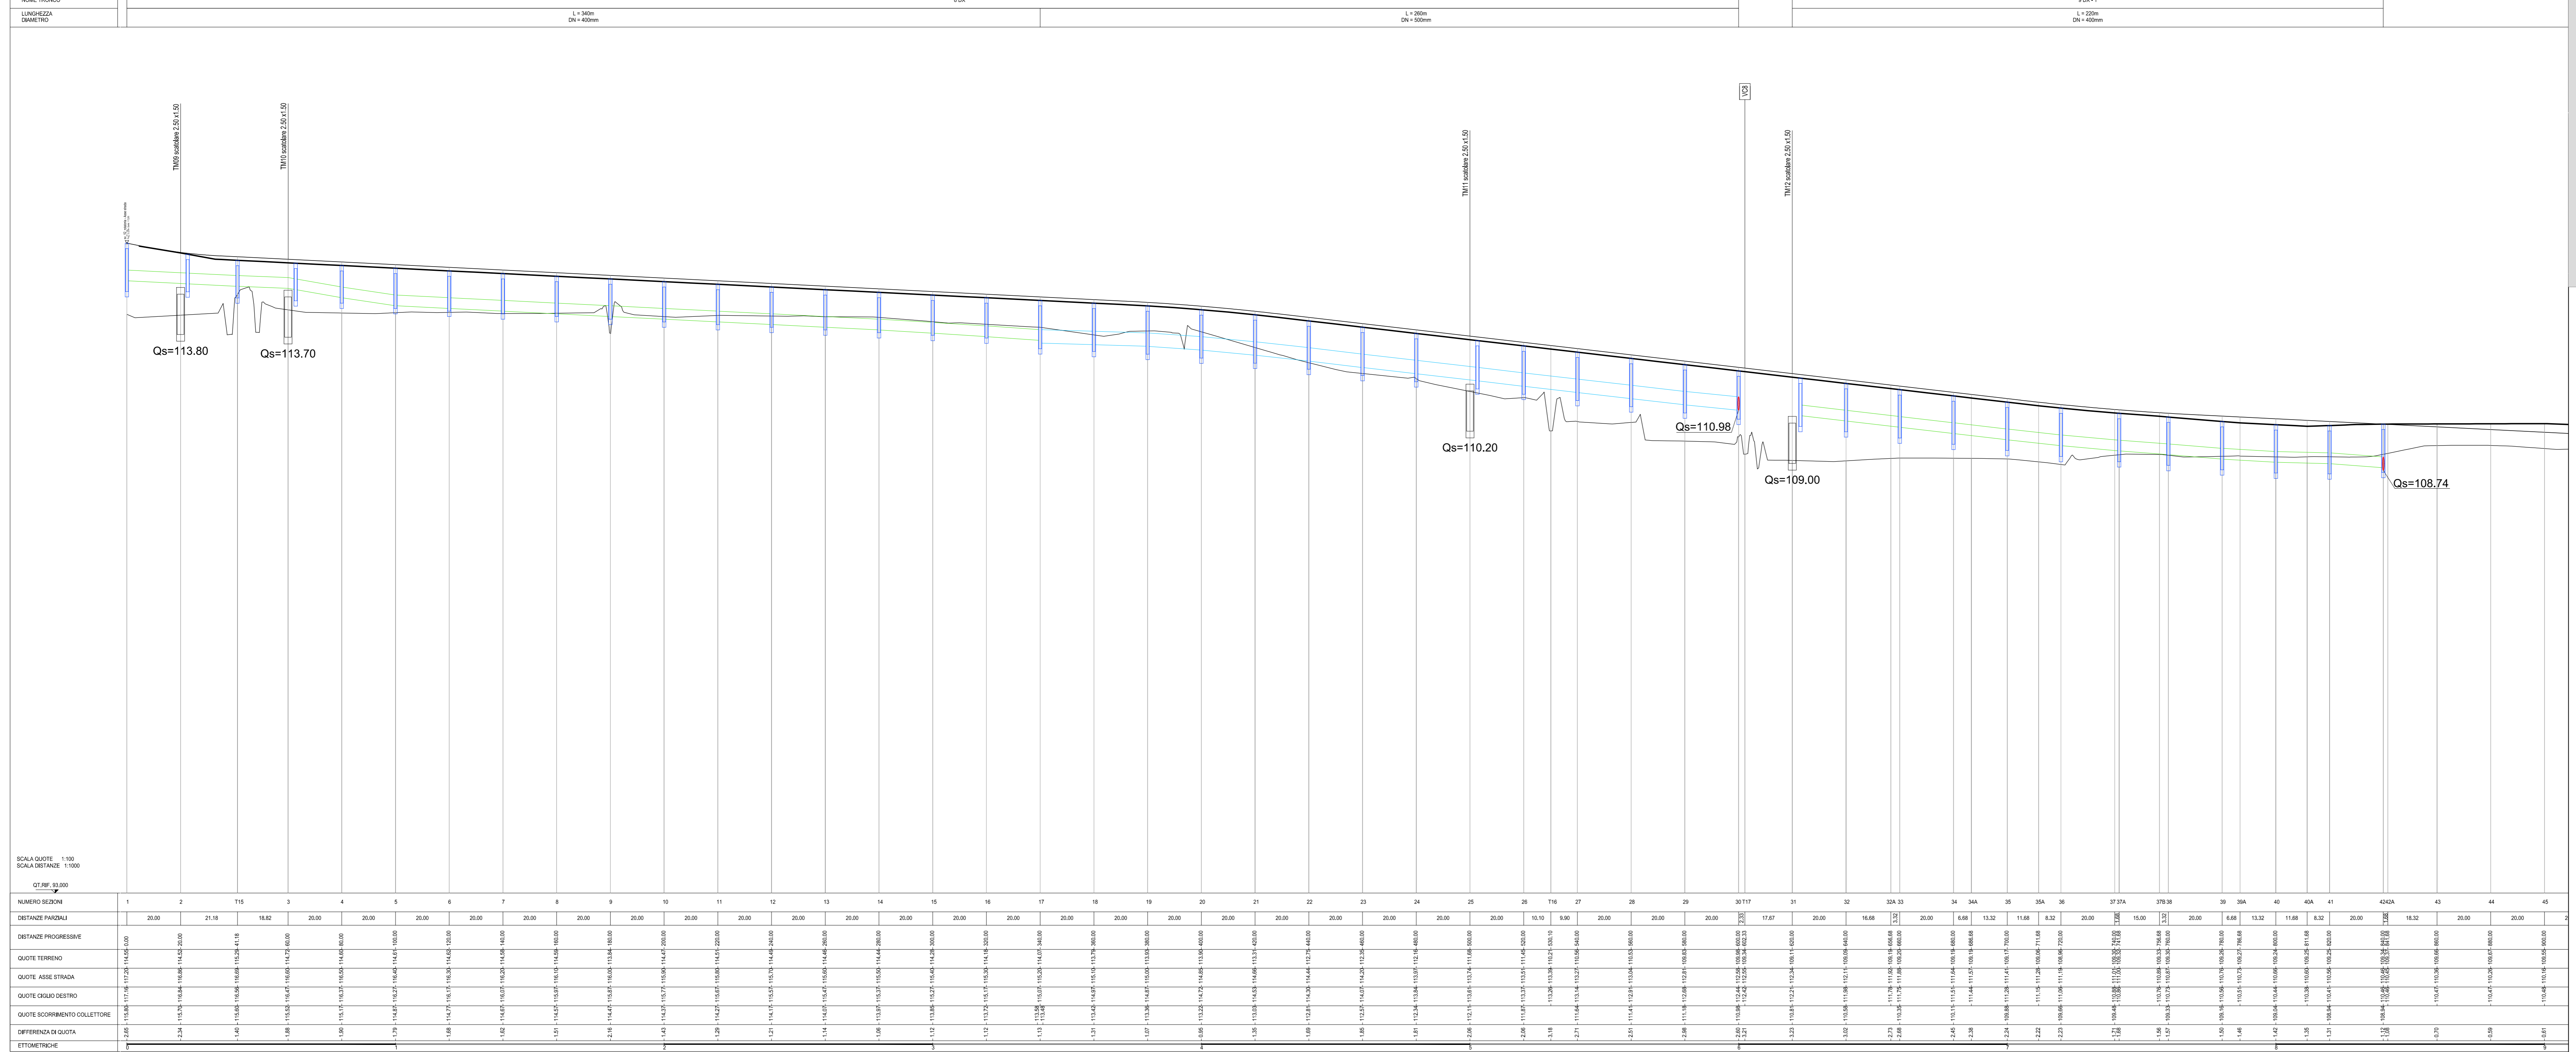

LEGENDA

- COLLETTORE IN PEAD Ø400 mm
- COLLETTORE IN PEAD Ø500 mm
- COLLETTORE IN PEAD Ø630 mm
- COLLETTORE IN PEAD Ø800 mm
- POZZETTO PREFABBRICATO IN C.A.

ANAS S.p.A.
 Direzione Progettazione e Realizzazione Lavori

LAVORI DI COLLEGAMENTO TRA LA S.S.11 A MAGENTA E LA TANGENZIALE OVEST DI MILANO

VARIANTE DI ABBIATEGRASSO E ADEGUAMENTO IN SEDE DEL TRATTO ABBIATEGRASSO-VIGEVANO FINO AL PONTE SUL FIUME TICINO

1° STRALCIO DA MAGENTA A VIGEVANO - TRATTA C

PROGETTO ESECUTIVO

STUDIO CORONA	ING. REMATO DEL PRITE	ECOPLAN	ING. GAETANO RANIERI
ING. VINCENZO BIANCHI	ING. SIMONE DEL PRITE	ING. MARCO FRATTINI	ING. GAETANO RANIERI
ING. ROBERTO UNING	ING. FRANCESCO GARIBOLDI	ING. GIANLUIGI RINALDI	ING. GAETANO RANIERI
ING. ROBERTO UNING	ING. FRANCESCO GARIBOLDI	ING. GIANLUIGI RINALDI	ING. GAETANO RANIERI

VISTO IL RESPONSABILE DEL PROCEDIMENTO: **Giuseppe Dario MALGRIS**
 INTEGRATORE DELLE PRESTAZIONI SPECIALISTICHE: **Ing. Valerio BAJETTI**
 GEOLOGO: **Ing. Giuseppe CRODA**
 IL COORDINATORE DELLA SICUREZZA IN FASE DI PROGETTAZIONE: **Ing. Gaetano RANIERI**

FC63 - **PROGETTO IDRAULICO**
FC - RACCOLTA ACQUE DI PIATTAFORMA
PROFILI COLLETTORI DI SMALTIMENTO ACQUE DI PIATTAFORMA
TRATTO 2 - TAVOLA 07 DI 09

PROGETTO	LIV. PROG.	N. PROG.	REVISIONI	SCALA:
LO203	E	1801	B	1:1.000/100

ING. GIUSEPPE CRODA
 ING. GAETANO RANIERI
 ING. VALERIO BAJETTI

EMMISSIONE: 2019
 SETTEMBRE
 REDATTO: VERIFICATO: APPROVATO: