



PROFILO CIGLIO SINISTRO

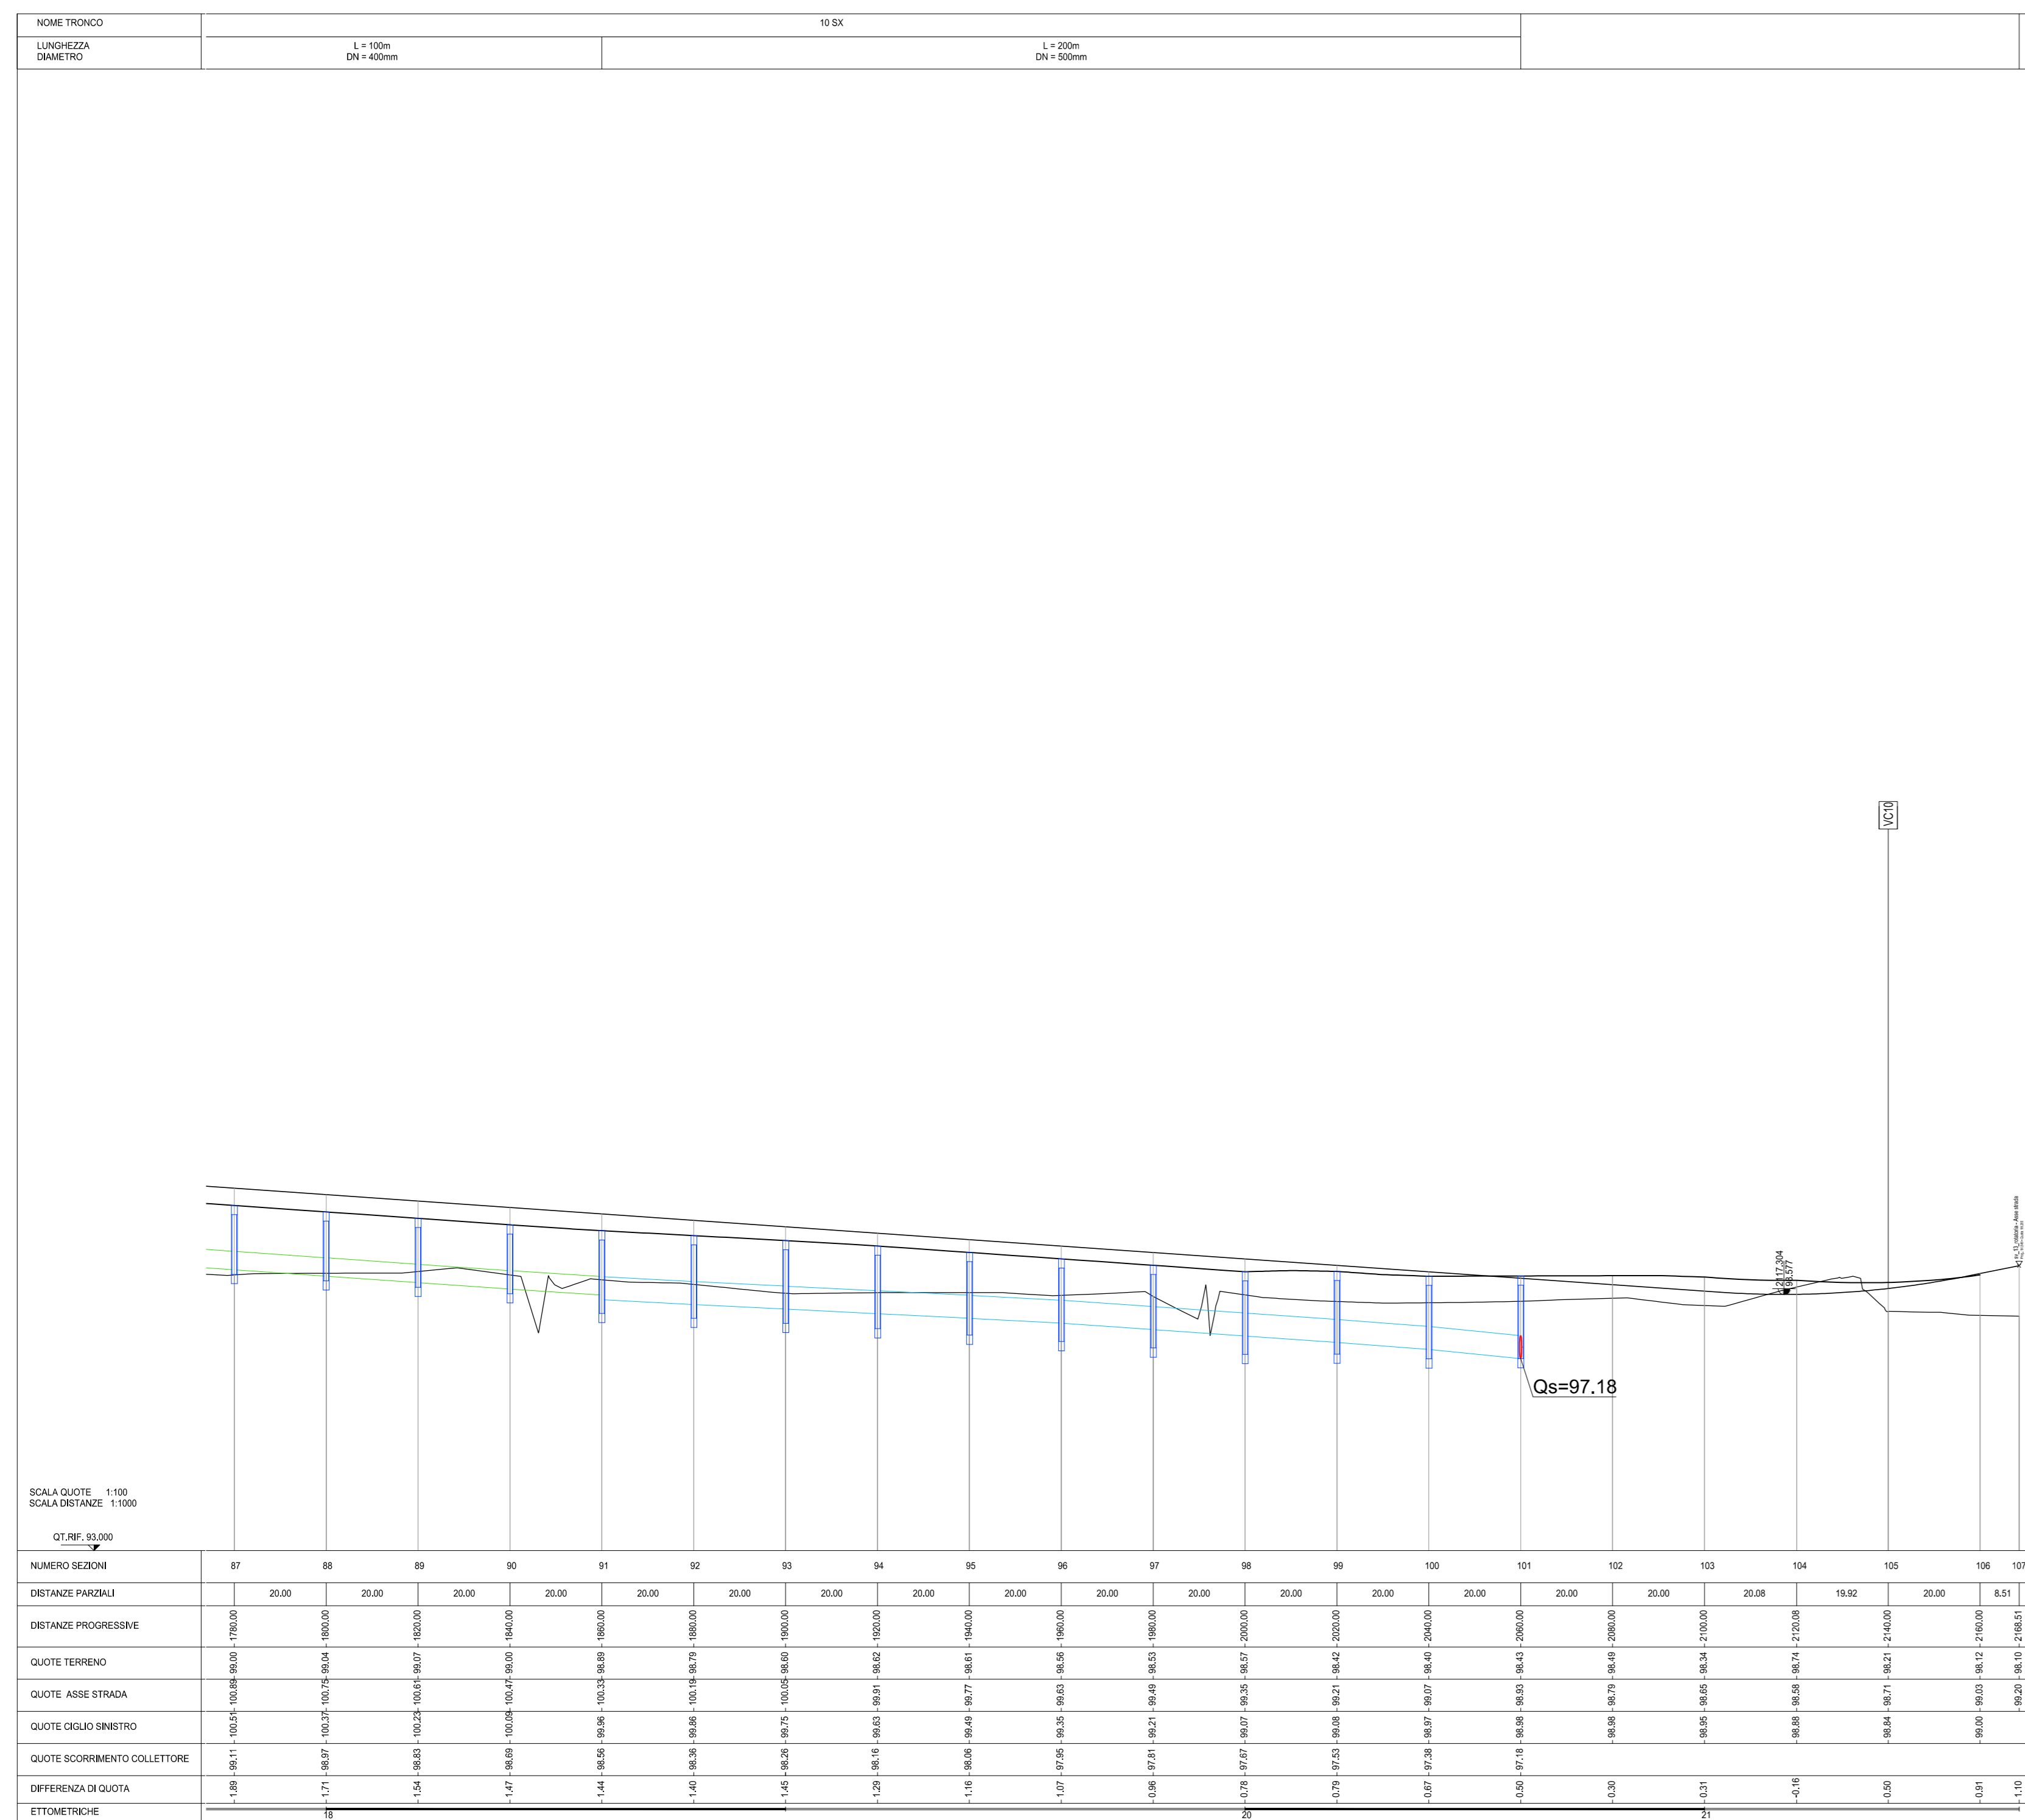

PROFILO CIGLIO DESTRO

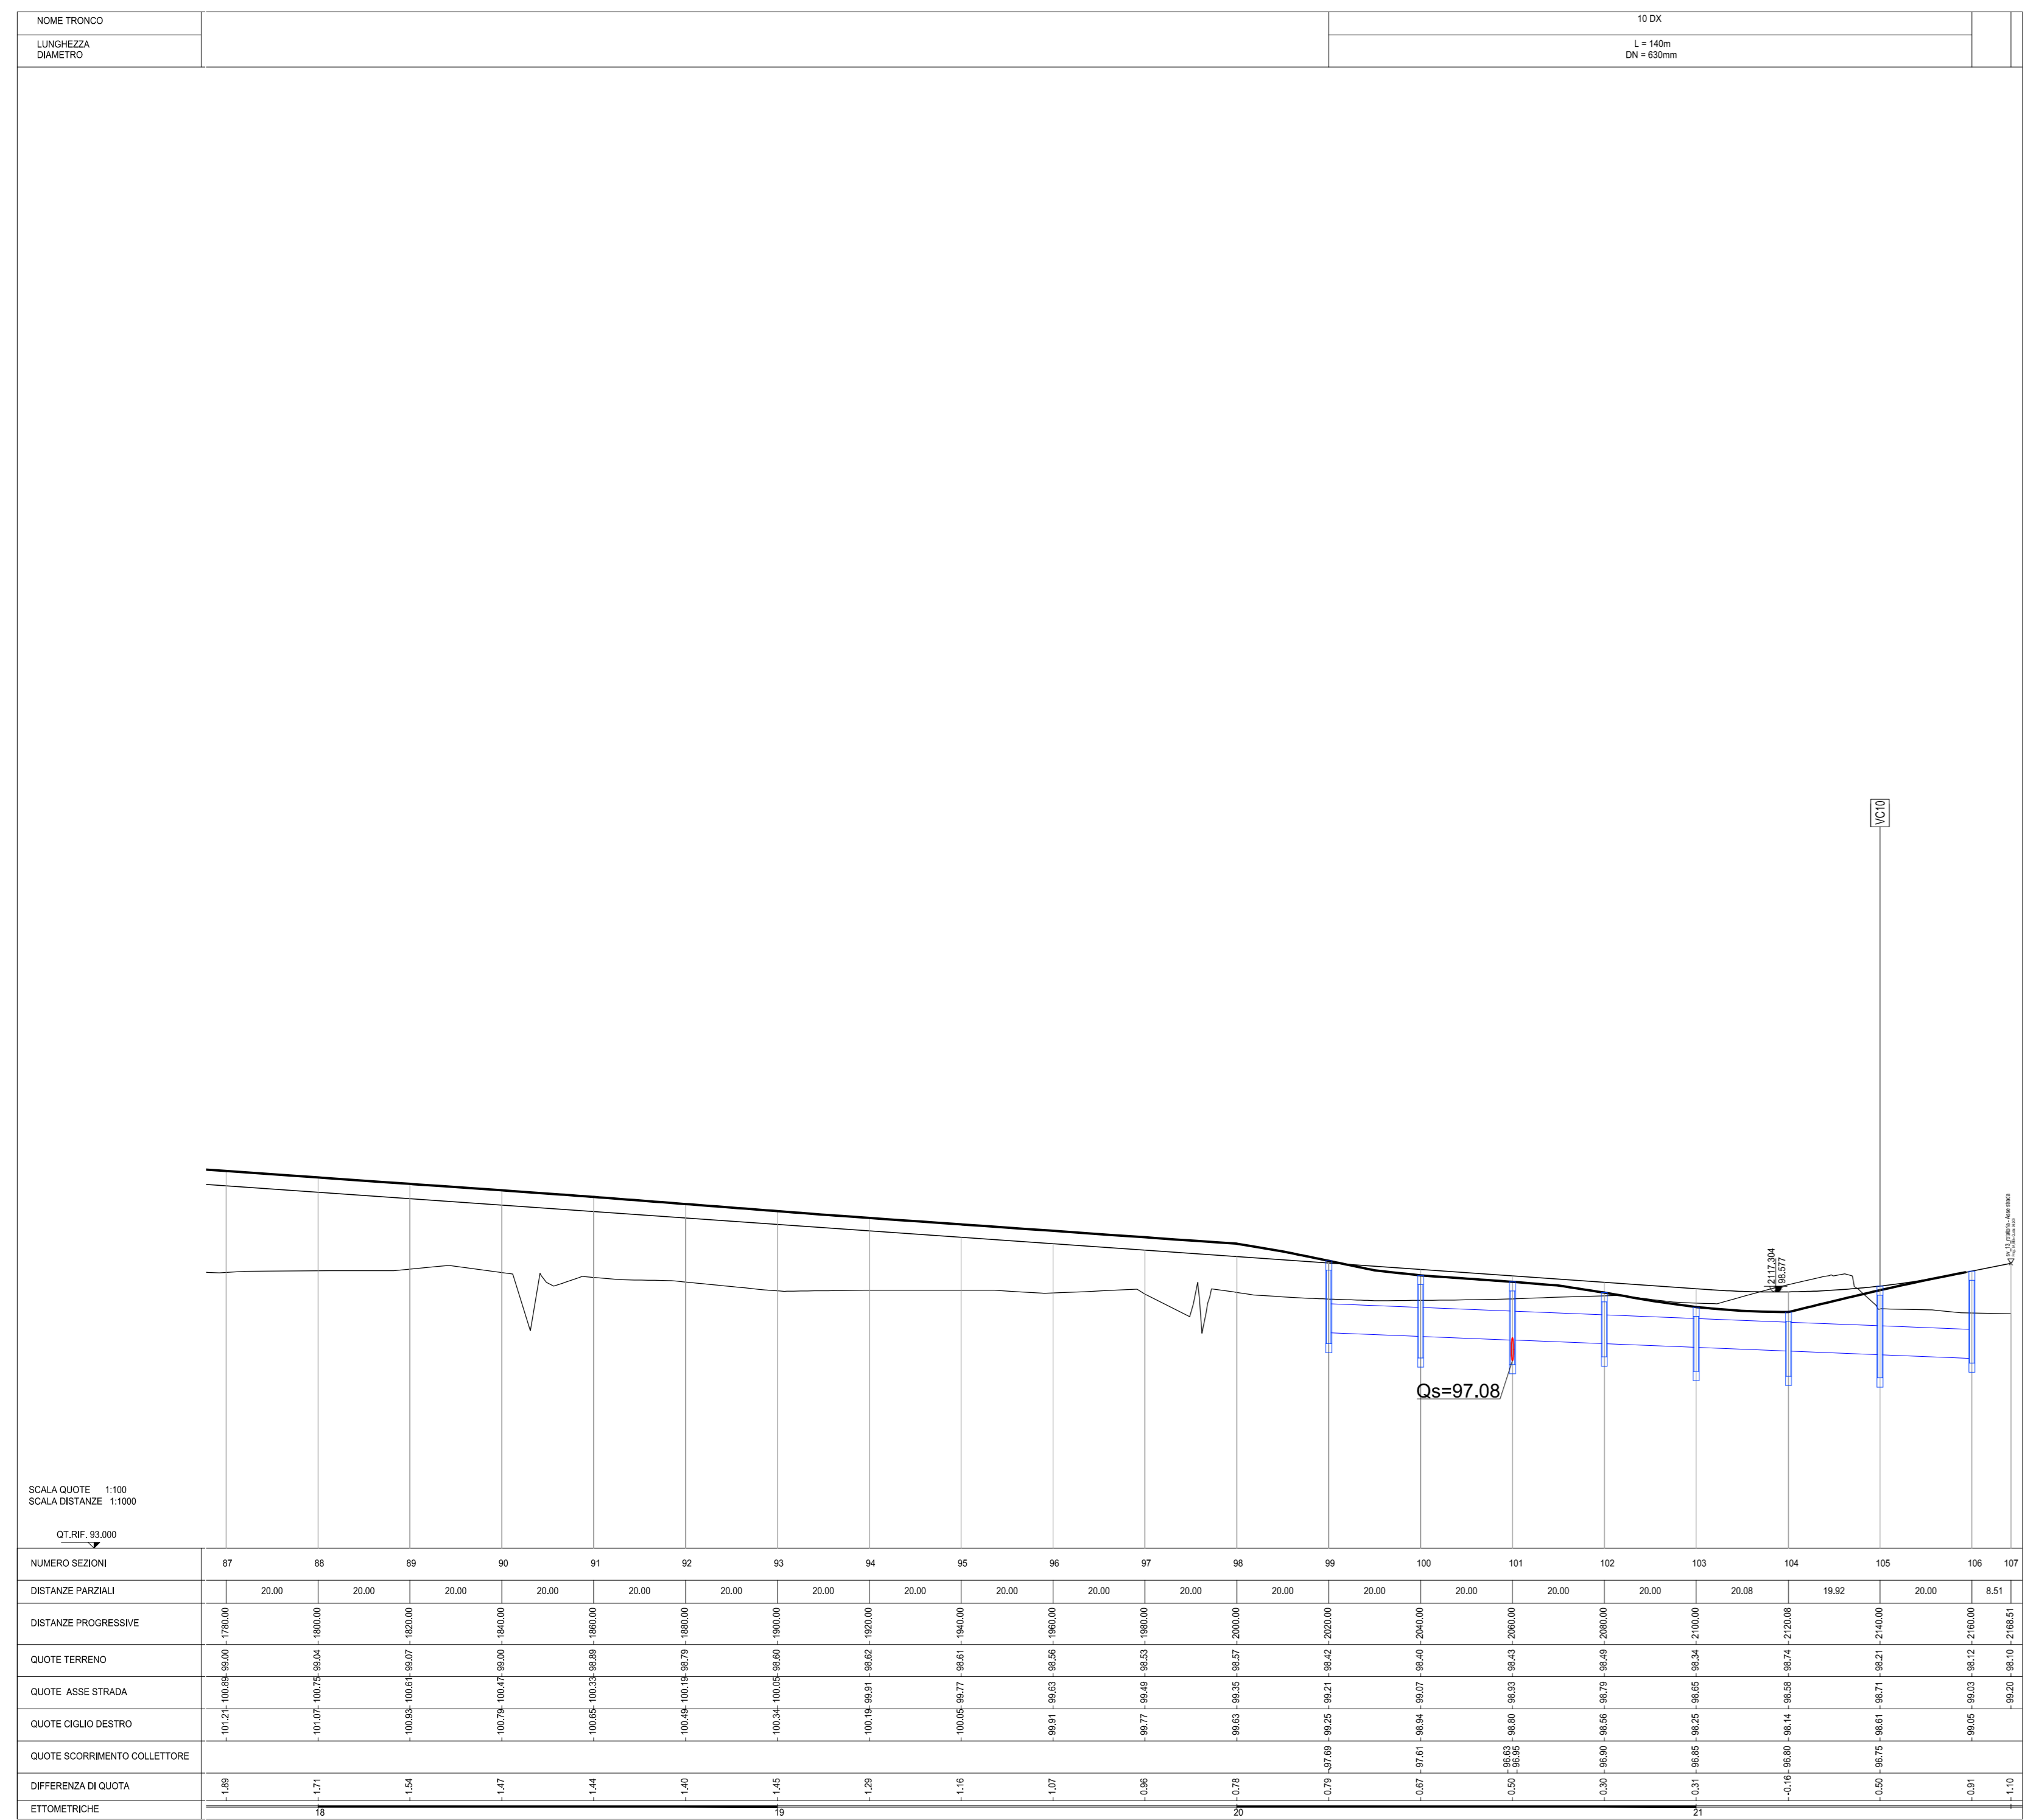

LEGENDA	
	COLLETTORE IN PEAD Ø400 mm
	COLLETTORE IN PEAD Ø500 mm
	COLLETTORE IN PEAD Ø630 mm
	COLLETTORE IN PEAD Ø800 mm
	POZZETTO PREFABBRICATO IN C.A.

**ANAS S.p.A.**  
Direzione Progettazione e Realizzazione Lavori

**LAVORI DI COLLEGAMENTO TRA LA S.S.11 A MAGENTA E LA TANGENZIALE OVEST DI MILANO**

**VARIANTE DI ABBIATEGRASSO E ADEGUAMENTO IN SEDE DEL TRATTO ABBIATEGRASSO-VIGEVANO FINO AL PONTE SUL FIUME TICINO**

**1° STRALCIO DA MAGENTA A VIGEVANO - TRATTA C**

**PROGETTO ESECUTIVO**

 Ing. Renato Viani Responsabile del Progetto	 Ing. Renato Del Prate Integratore delle Prestazioni Specialistiche	 Arch. Maurizio Fratini Geometra e P. Ufficiale	 Ing. Gabriele Sacconi Geometra e P. Ufficiale
 Ing. Valerio Bajetti Integratore delle Prestazioni Specialistiche	 Ing. Giuseppe Crisa Geologo	 Ing. Gaetano Ranieri Coordinatore della Sicurezza in Fase di Progettazione	

**FC65**

**F - PROGETTO IDRAULICO**

**FC - RACCOLTA ACQUE DI PIATTAFORMA**

**PROFILI COLLETTORI DI SMALTIMENTO ACQUE DI PIATTAFORMA**

**TRATTO 2 - TAVOLA 09 DI 09**

CODICE PROGETTO PROGETTO: <b>LO203</b>	LIV. PROG.: <b>E</b>	N. PROG.: <b>1801</b>	NOME FILE FC65-P0000DRFP09_B.dwg	REVISIONE CODICE ELAB.: <b>P0001B001DRFP09</b>	SCALA: 1:1.000/100
---	----------------------	-----------------------	-------------------------------------	---	-----------------------

REV.	DESCRIZIONE	DATA	REDATTO	VERIFICATO	APPROVATO
C	EMMISSIONE A SEGUITO DI RAPPORTO INTERMEDIO DI VERIFICA	FEBBRAIO 2019	ING. GIUSEPPE CRISA	ING. GAETANO RANIERI	ING. VALERIO BAJETTI
B	EMMISSIONE	SETTEMBRE 2018	ING. GIUSEPPE CRISA	ING. GAETANO RANIERI	ING. VALERIO BAJETTI
A	EMMISSIONE				