




FASE 01
 COSTRUZIONE DEL RILEVATO STRADALE FINO AL LIVELLO DI FONDAZIONE
 SCALA

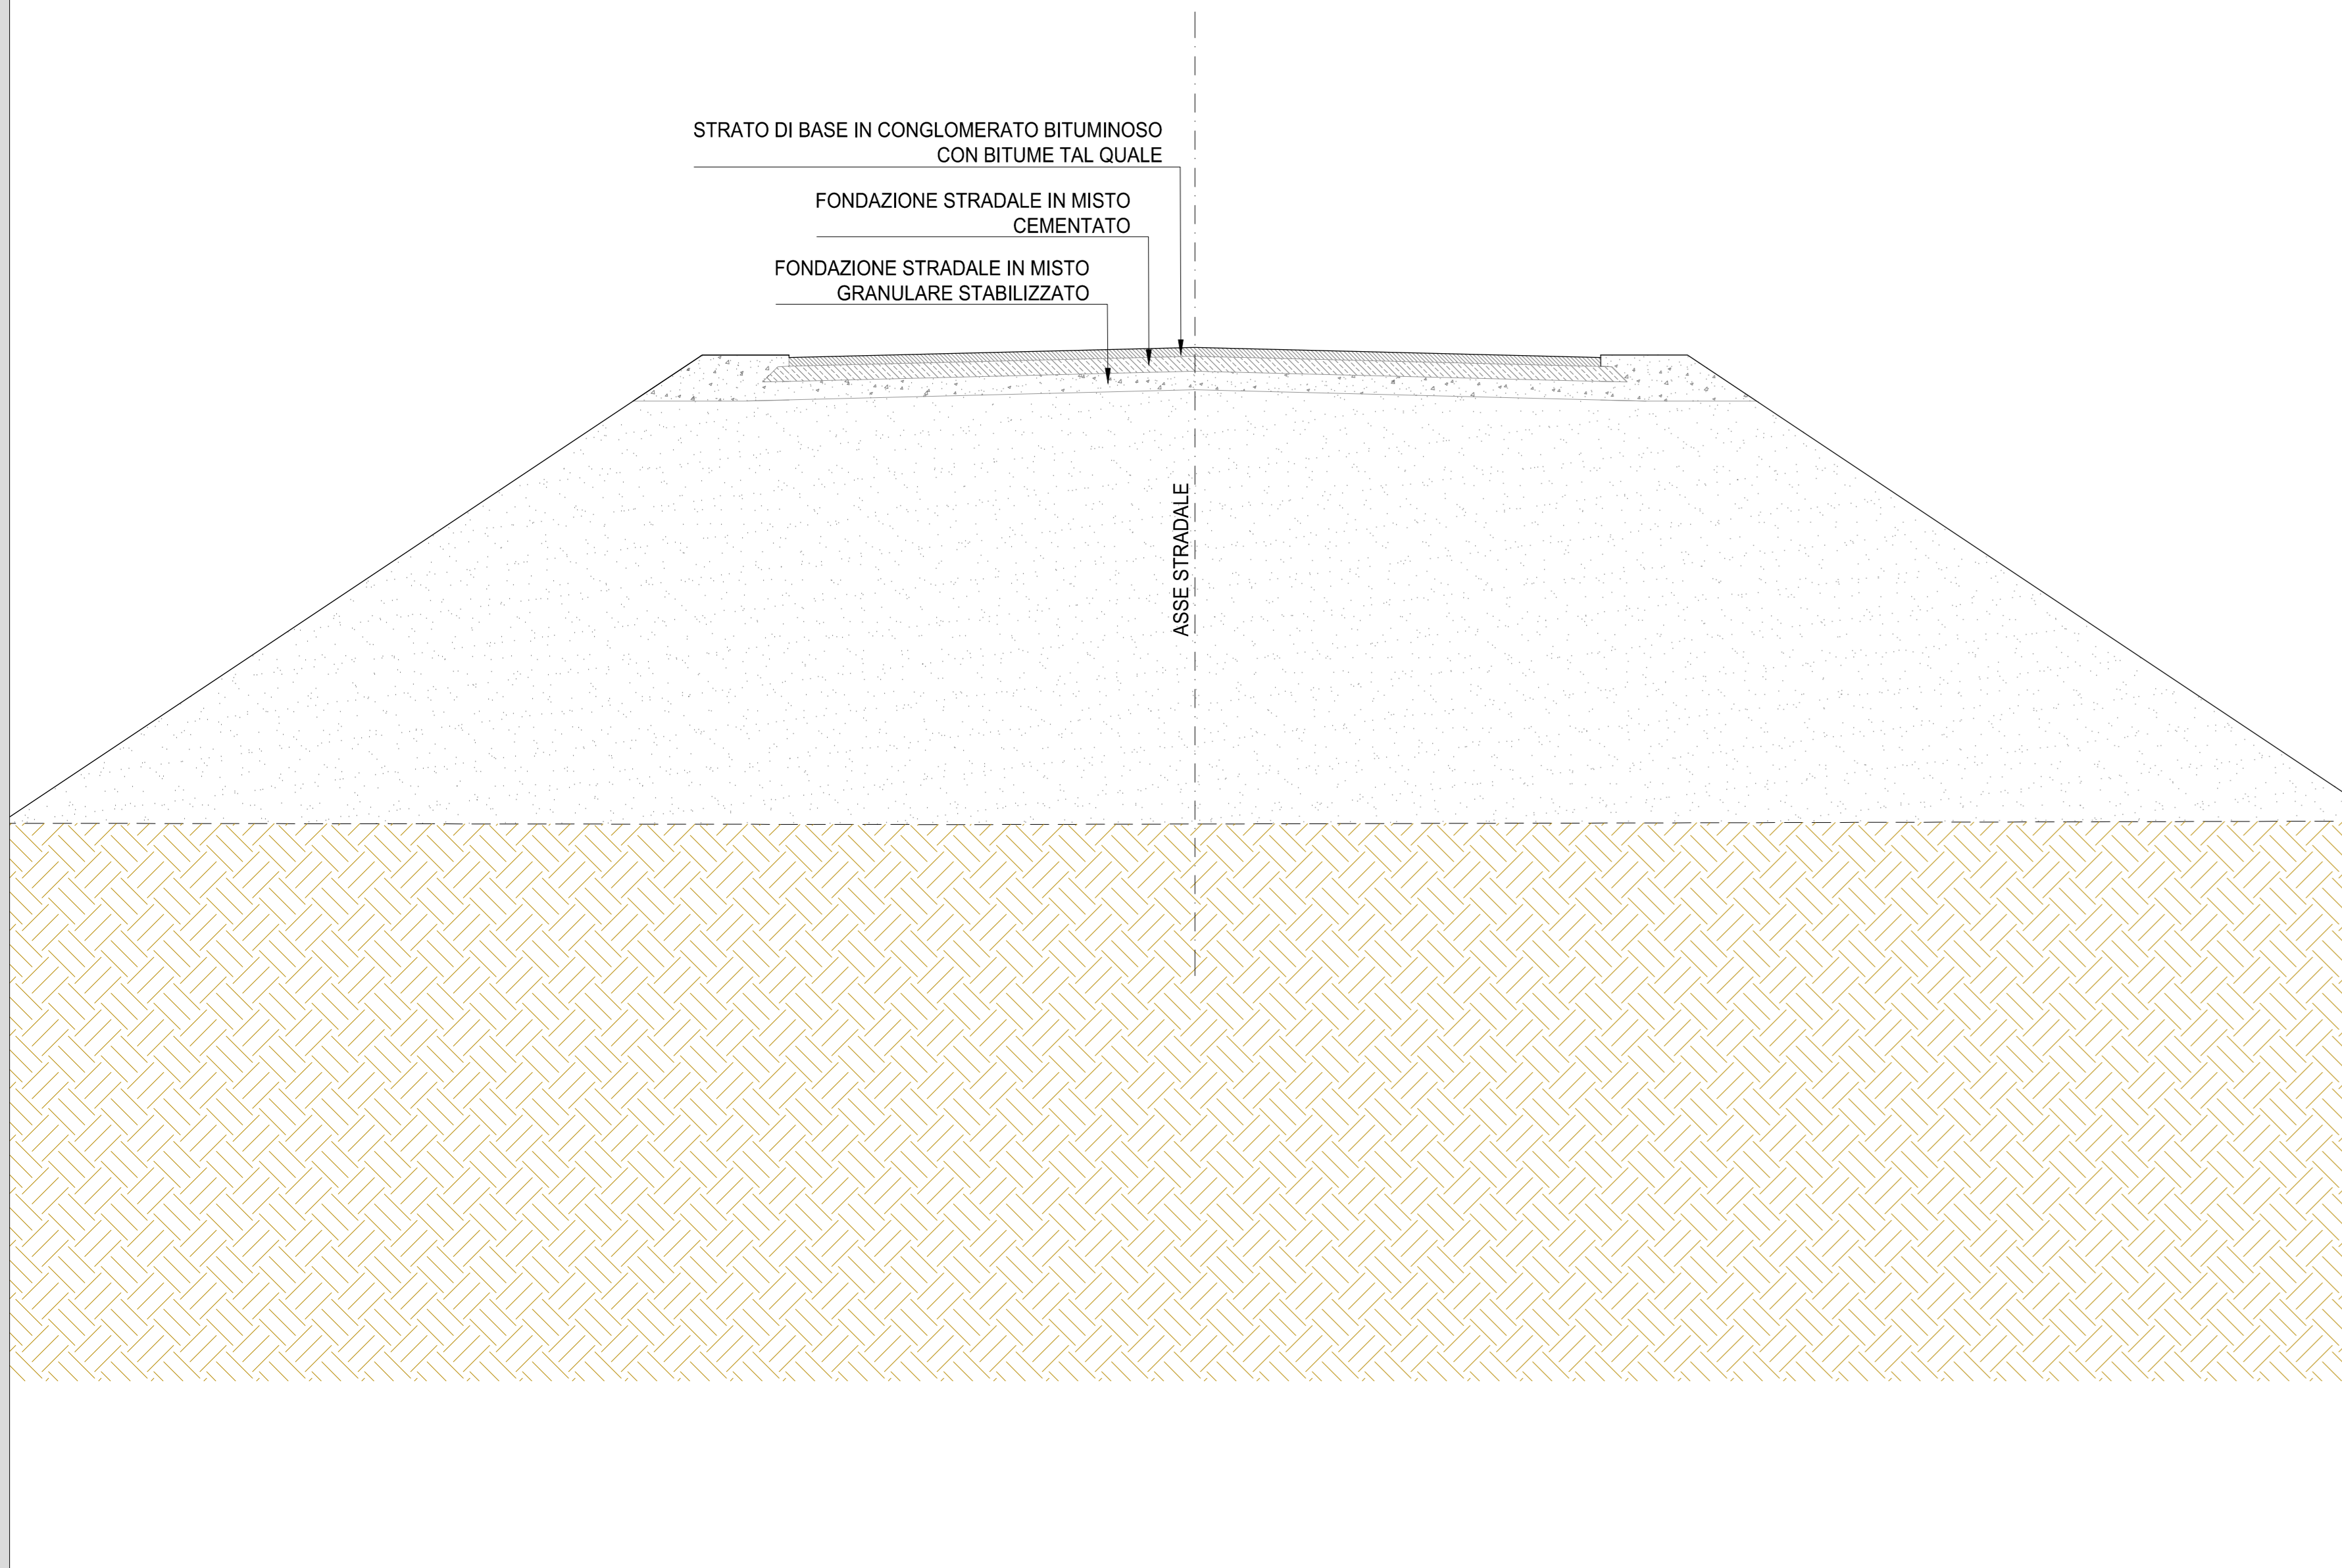


FASE 01
 SCAVO TRINCEA A SEZIONE OBBLIGATA PER POSA CONDOTTA
 SCALA

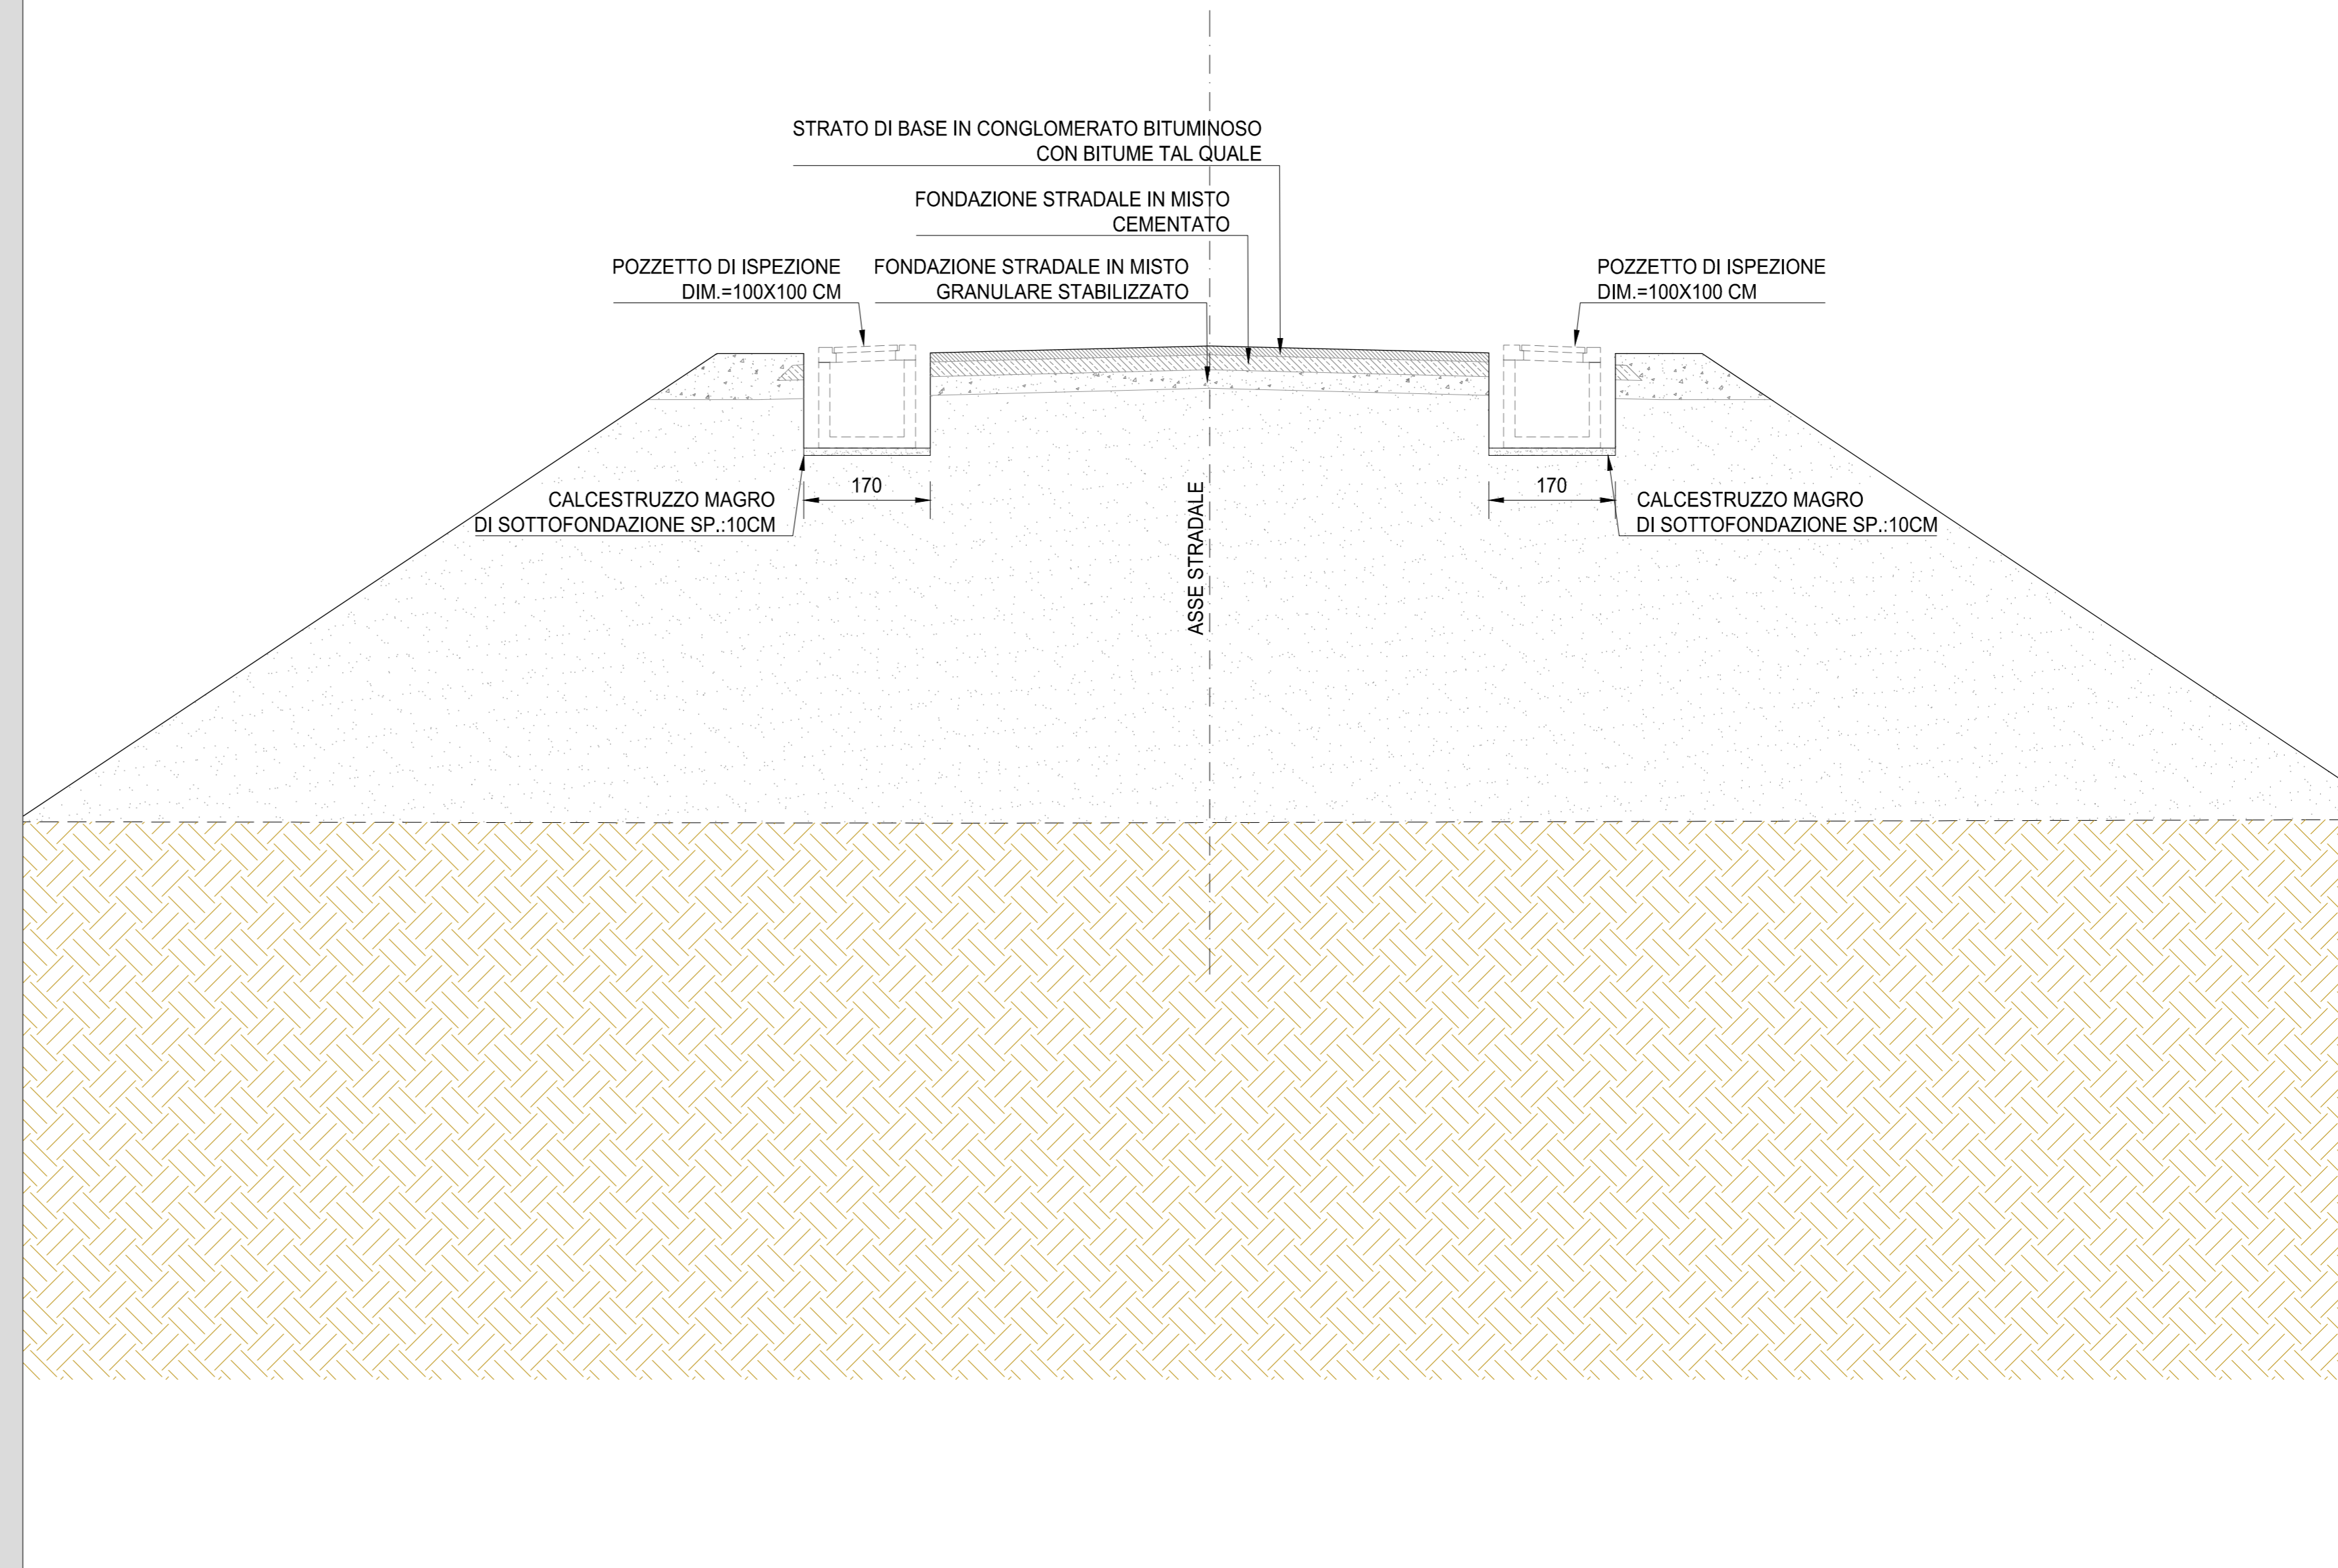

FASE 03
 POSA POZZETTI E CONDOTTE
 SCALA

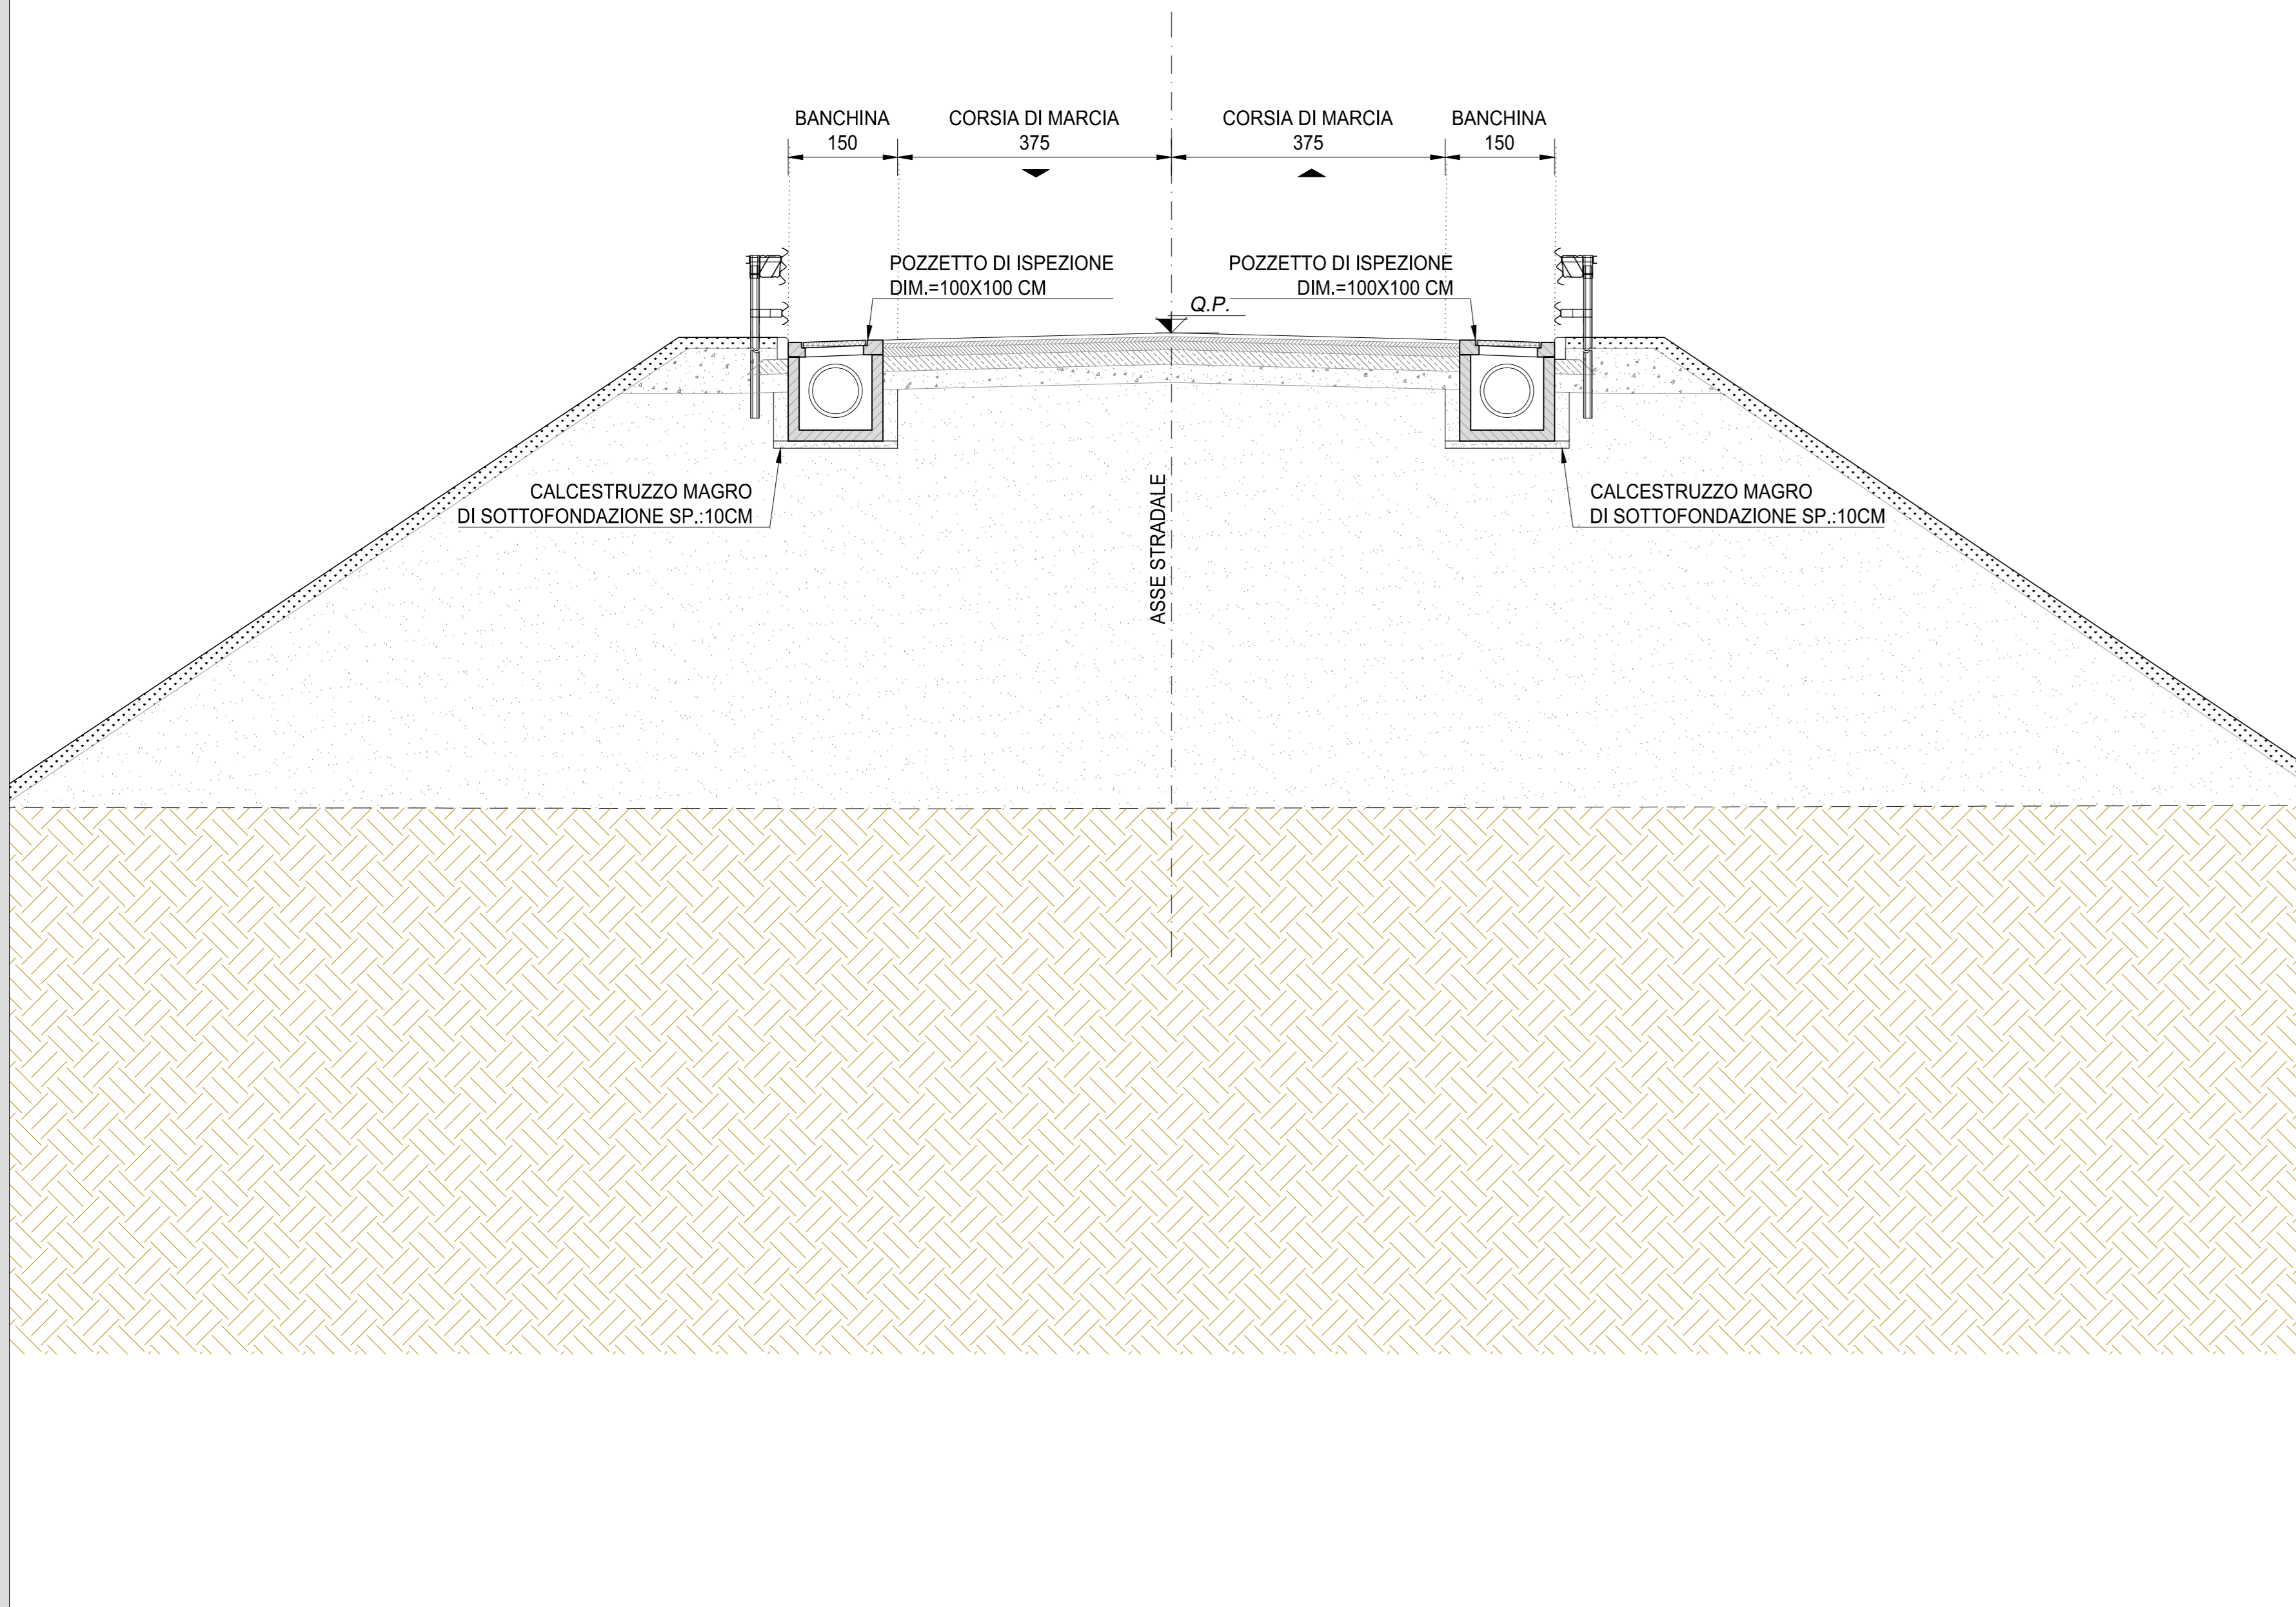

FASE 03
 COLLAUDO TUBAZIONI PER TRATTE SIGNIFICATIVE MEDIANTE L'APPLICAZIONE DI PALLONI DI TENUTA AGLI ESTREMI DELLA TRATTA DA COLLAUDARE
 SCALA

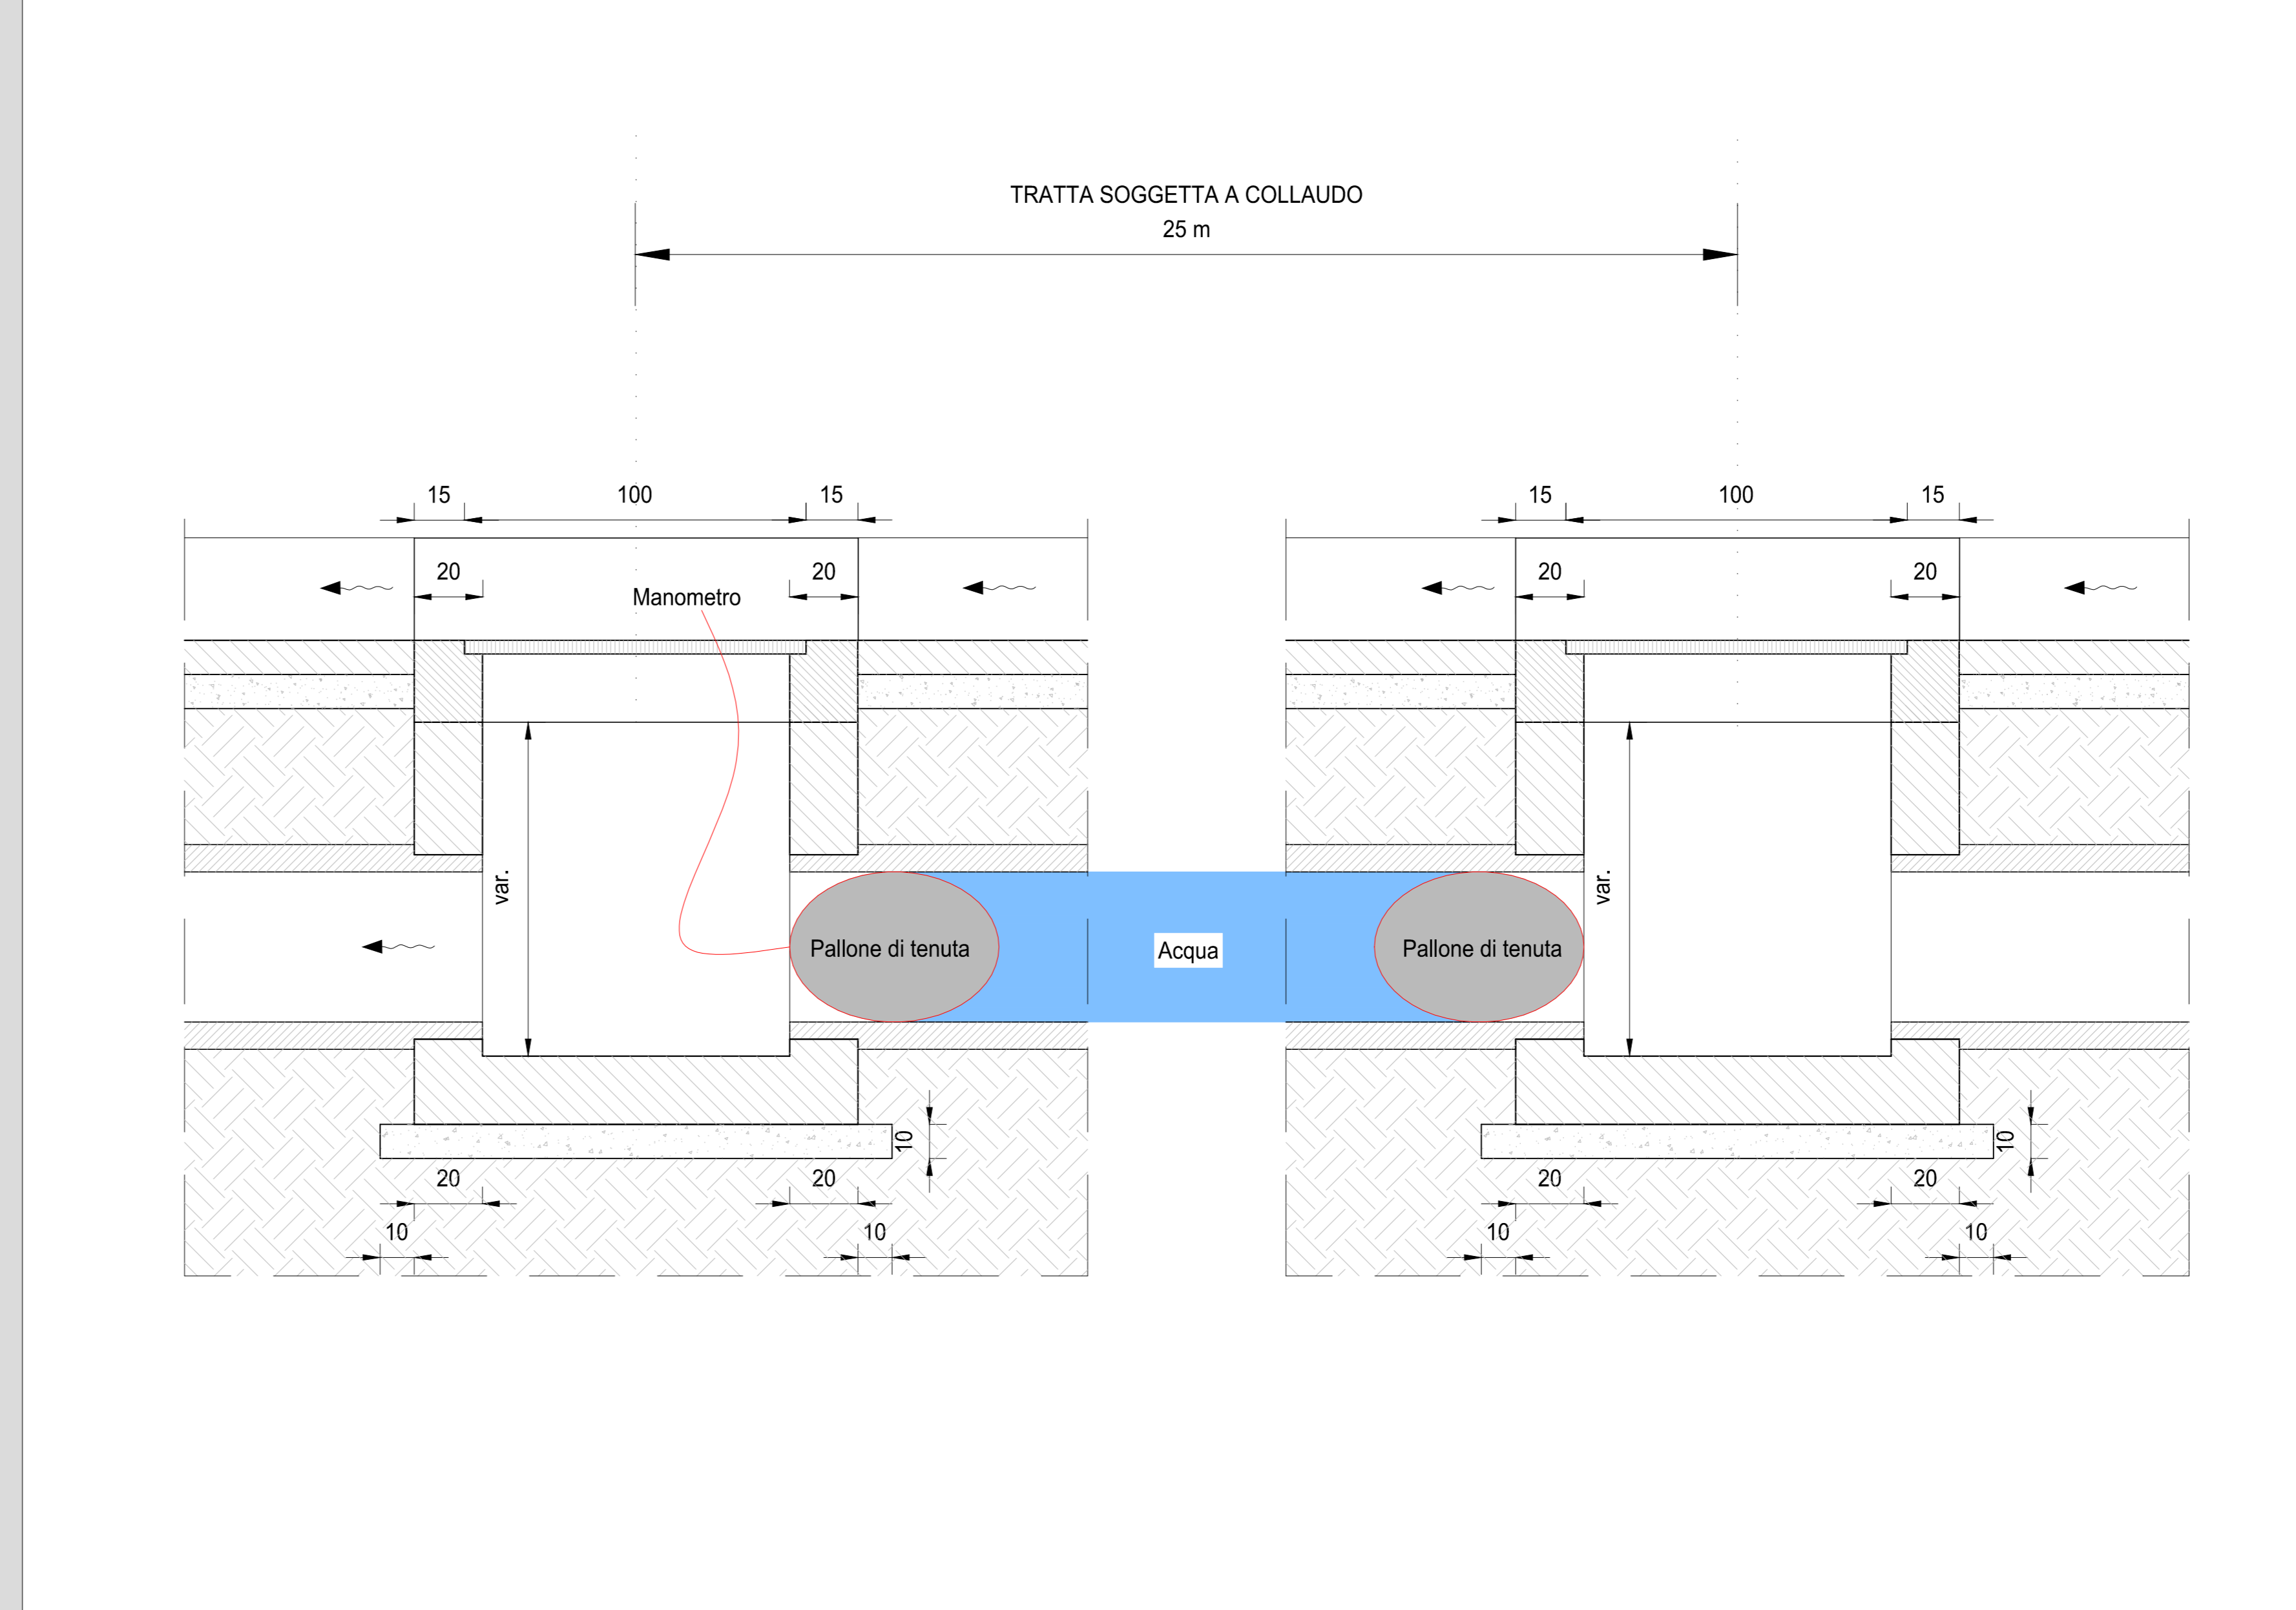

ANAS S.p.A.
 Direzione Progettazione e Realizzazione Lavori

LAVORI DI COLLEGAMENTO TRA LA S.S.11 A MAGENTA E LA TANGENZIALE OVEST DI MILANO
VARIANTE DI ABBIEATEGRASSO E ADEGUAMENTO IN SEDE DEL TRATTO ABBIEATEGRASSO-VIGEVANO FINO AL PONTE SUL FIUME TICINO
1° STRALCIO DA MAGENTA A VIGEVANO - TRATTA C

PROGETTO ESECUTIVO

STUDIO CORONA	ING. RENATO DEL PRETE	ECOPLAN	GC
ING. VALENTINO BAIETTI	ING. STEFANO DEL PRIORE	ARCH. MARCO FRATELLI	ING. GIUSEPPE RANIERI
ING. RENATO VERA	ING. LUIGI MONTERRI	ING. GIUSEPPE ANTONIO	ING. GIUSEPPE BAIETTI

VISTO IL RESPONSABILE DEL PROCEDIMENTO: **Ing. Giuseppe Danilo MALGERI**

INTEGRATORE DELLE PRESTAZIONI SPECIALISTICHE: **Ing. Valerio BAIETTI**

GEOLOGO: **Ing. Luigi MONTERRI**

IL COORDINATORE DELLA SICUREZZA IN FASE DI PROGETTAZIONE: **Ing. Gianluca CICIRELLI**

FC70

F - PROGETTO IDRAULICO
FC - RACCOLTA ACQUE DI PIATTAFORMA
 SEZIONI TIPO E PARTICOLARI COSTRUTTIVI TAV 02 DI 03

PROGETTO	LIV. PROG.	N. PROG.	REVISIONE	SCALA:
LO203	E	1801	B	VARIE

PROGETTO	NOME FILE	REVISIONE	SCALA:
LO203	FC70-P0M000RDC03_B.dwg	B	VARIE

REV.	DESCRIZIONE	DATA	REDATTO	VERIFICATO	APPROVATO
C	EMMISSIONE A SEGUITO DI RAPPORTO INTERMEDIO DI VERIFICA	FEBBRAIO 2019	ING. GIUSEPPE RANIERI	ING. GAETANO RANIERI	ING. VALENTINO BAIETTI
B	EMMISSIONE	SETTEMBRE 2018	ING. GIUSEPPE RANIERI	ING. GAETANO RANIERI	ING. VALENTINO BAIETTI
A	EMMISSIONE				