




PARTICOLARE 1
SCALA 1:10

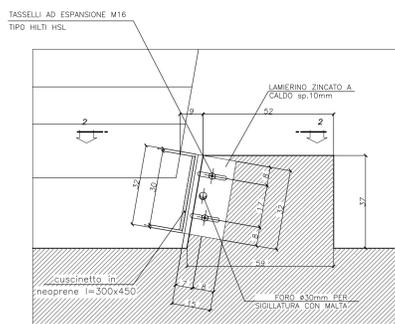



PARTICOLARE 2
SCALA 1:10

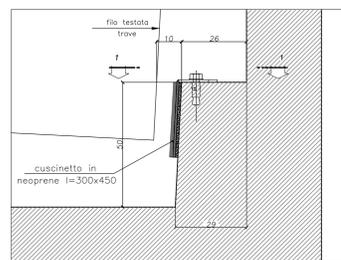

VISTA 2-2
SCALA 1:10

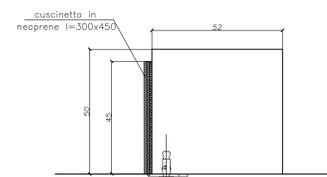

VISTA 1-1
SCALA 1:10

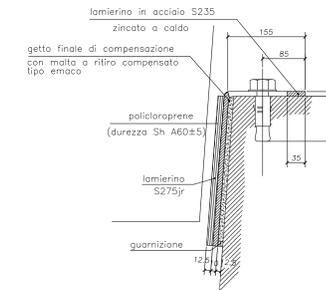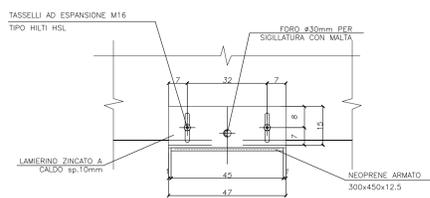

N.B.
-I RITEGNI ANTISISMICI DEVONO ESSERE GETTATI DOPO IL VARO DELLE TRAVI E RELATIVO INGHIACCIO APPOGGI

NOTE:

PER LA TABELLA MATERIALI SI RIMANDA ALL'ELABORATO HD01_P03CV16STRDI01_B



LAVORI DI COLLEGAMENTO TRA LA S.S.11 A MAGENTA E LA TANGENZIALE OVEST DI MILANO

VARIANTE DI ABBIATEGRASSO E ADEGUAMENTO IN SEDE DEL TRATTO ABBIATEGRASSO-VIGEVANO FINO AL PONTE SUL FIUME TICINO

1° STRALCIO DA MAGENTA A VIGEVANO - TRATTA C

PROGETTO ESECUTIVO

STUDIO CORONA	ING. RENATO DEL PRETE	ECOPLAN	ING. GIANLUIGI COBOLLO
ING. RENATO VARI	ING. STEFANO DEL PRETE	ING. NICOLA FERRARI	ING. GIANLUIGI COBOLLO
ING. RENATO VARI	ING. STEFANO DEL PRETE	ING. NICOLA FERRARI	ING. GIANLUIGI COBOLLO
ING. RENATO VARI	ING. STEFANO DEL PRETE	ING. NICOLA FERRARI	ING. GIANLUIGI COBOLLO

HD25

H - PROGETTO STRUTTURALE - OPERE PRINCIPALI
HD - CV16 - CAVALCAVA
CARPENTERIA SPALLA B-TAV. 2 DI 2

PROGETTO	LDV. PROG.	N. PROJ.	REVISIONE	SCALA:	
LO203	E	1801	B	1:50 / 1:10	
C	EMISSIONE A SEGUITO DI IMPIANTO INTERMEDIO DI VERIFICA	MARZO 2019	ING. STEFANO RUGGERI	ING. GAETANO BANERI	ING. VALERIO BAUETTI
A	EMISSIONE	SETTEMBRE 2018	ING. STEFANO RUGGERI	ING. GAETANO BANERI	ING. VALERIO BAUETTI
REV.	DESCRIZIONE	DATA	REDATTO	VERIFICATO	APPROVATO