




PIANTA IMPALCATO  
SCALA 1:200

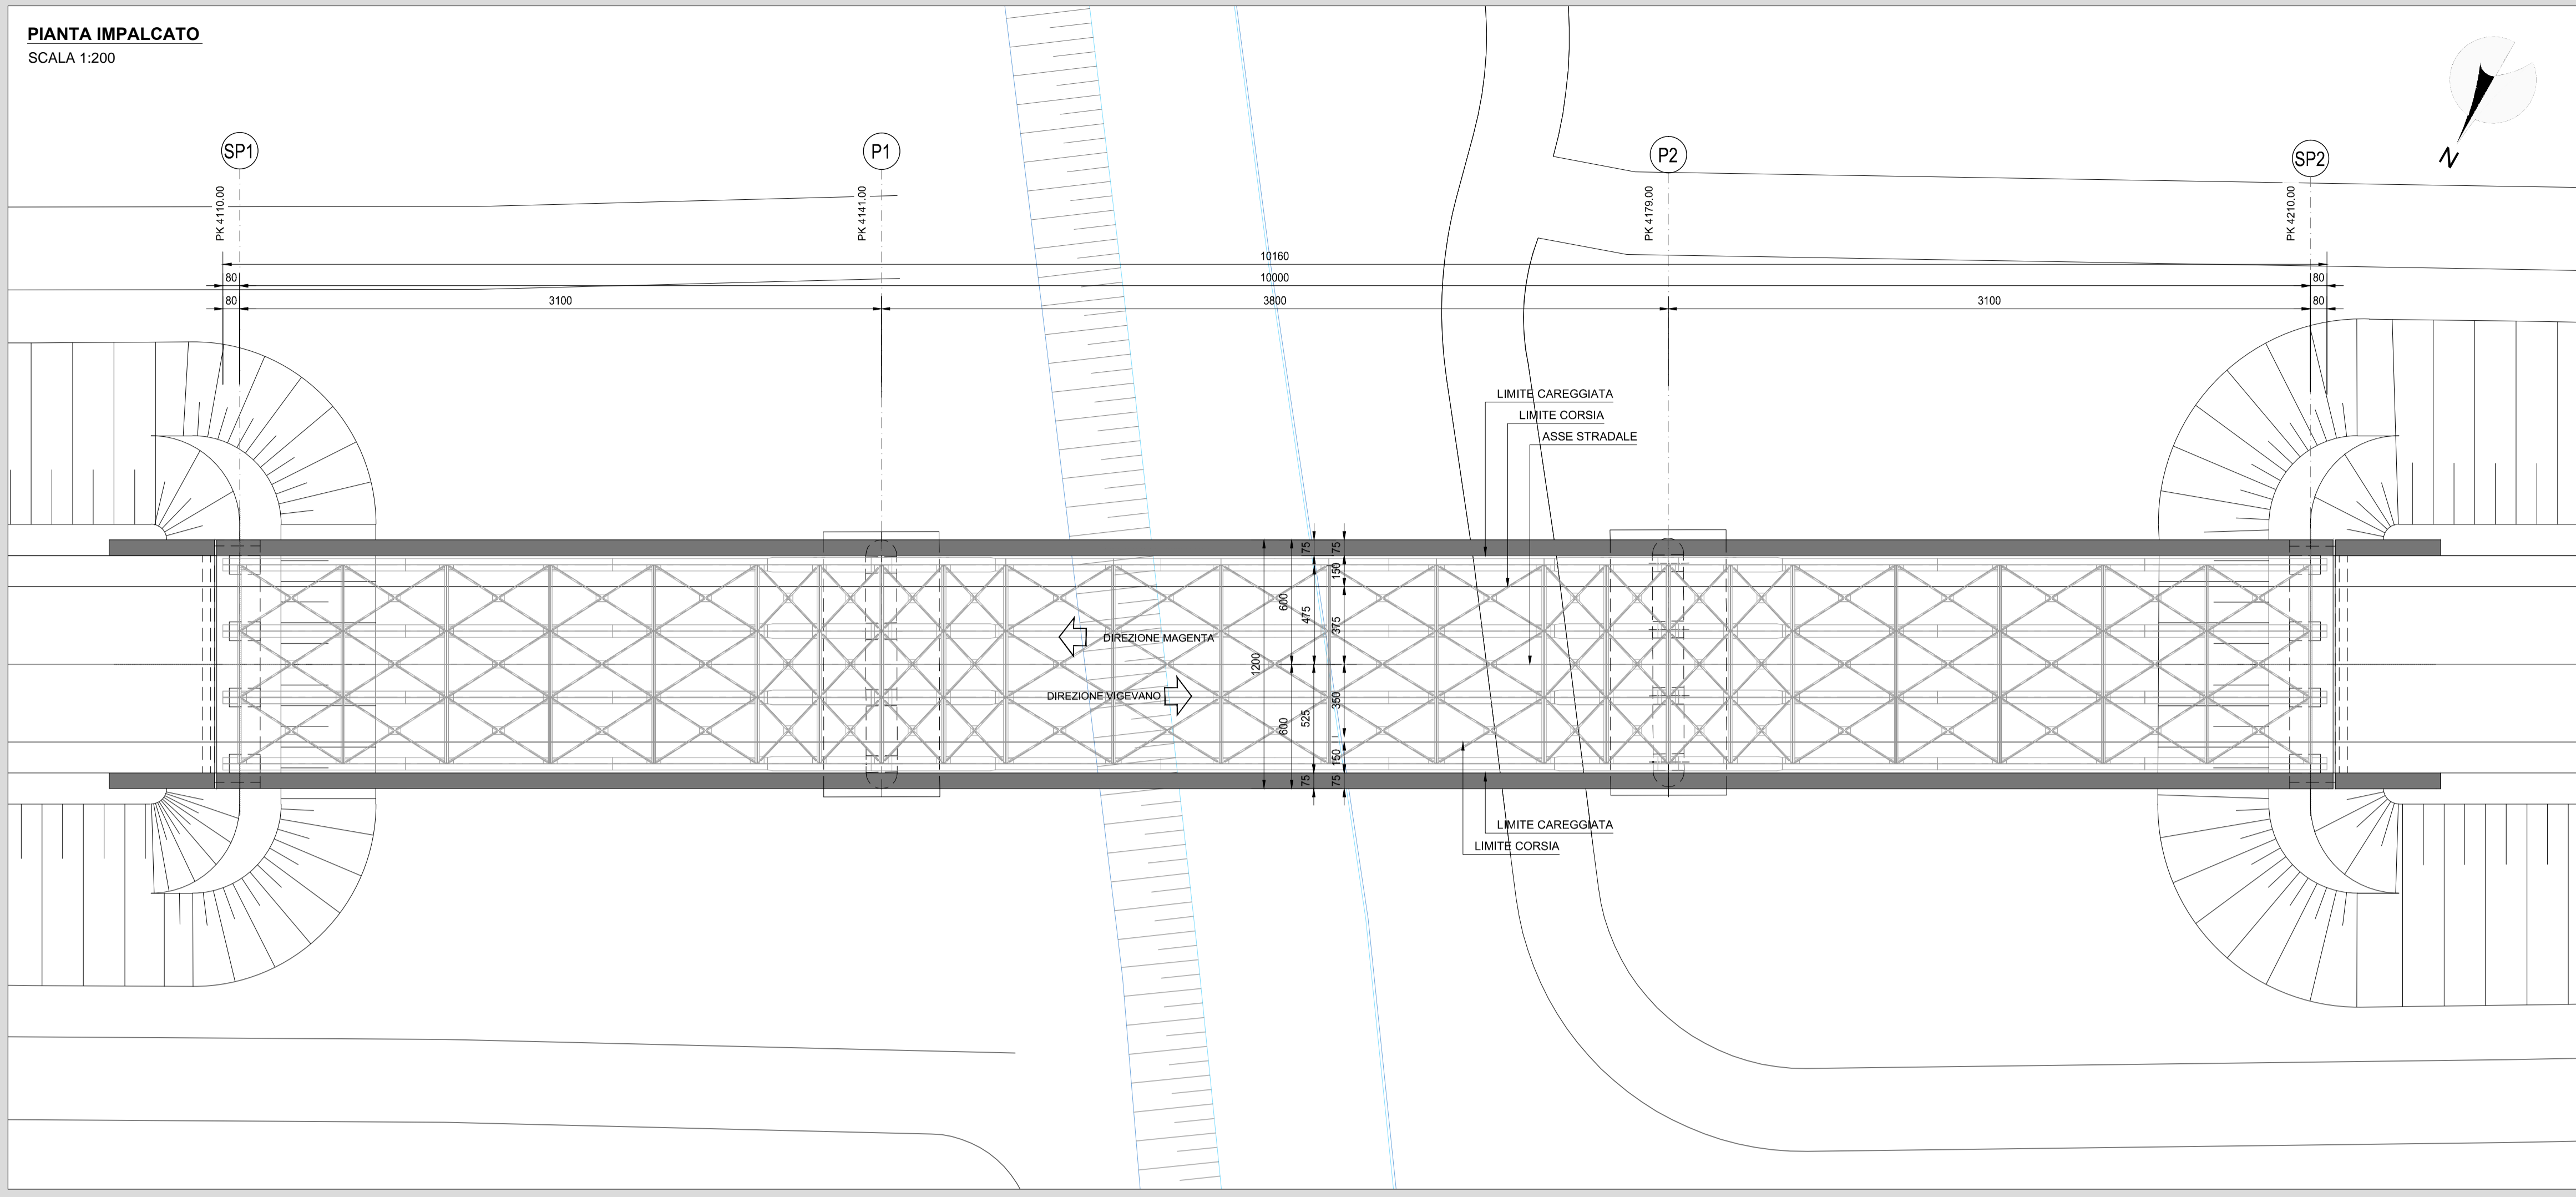

PROSPETTO NORD  
SCALA 1:200

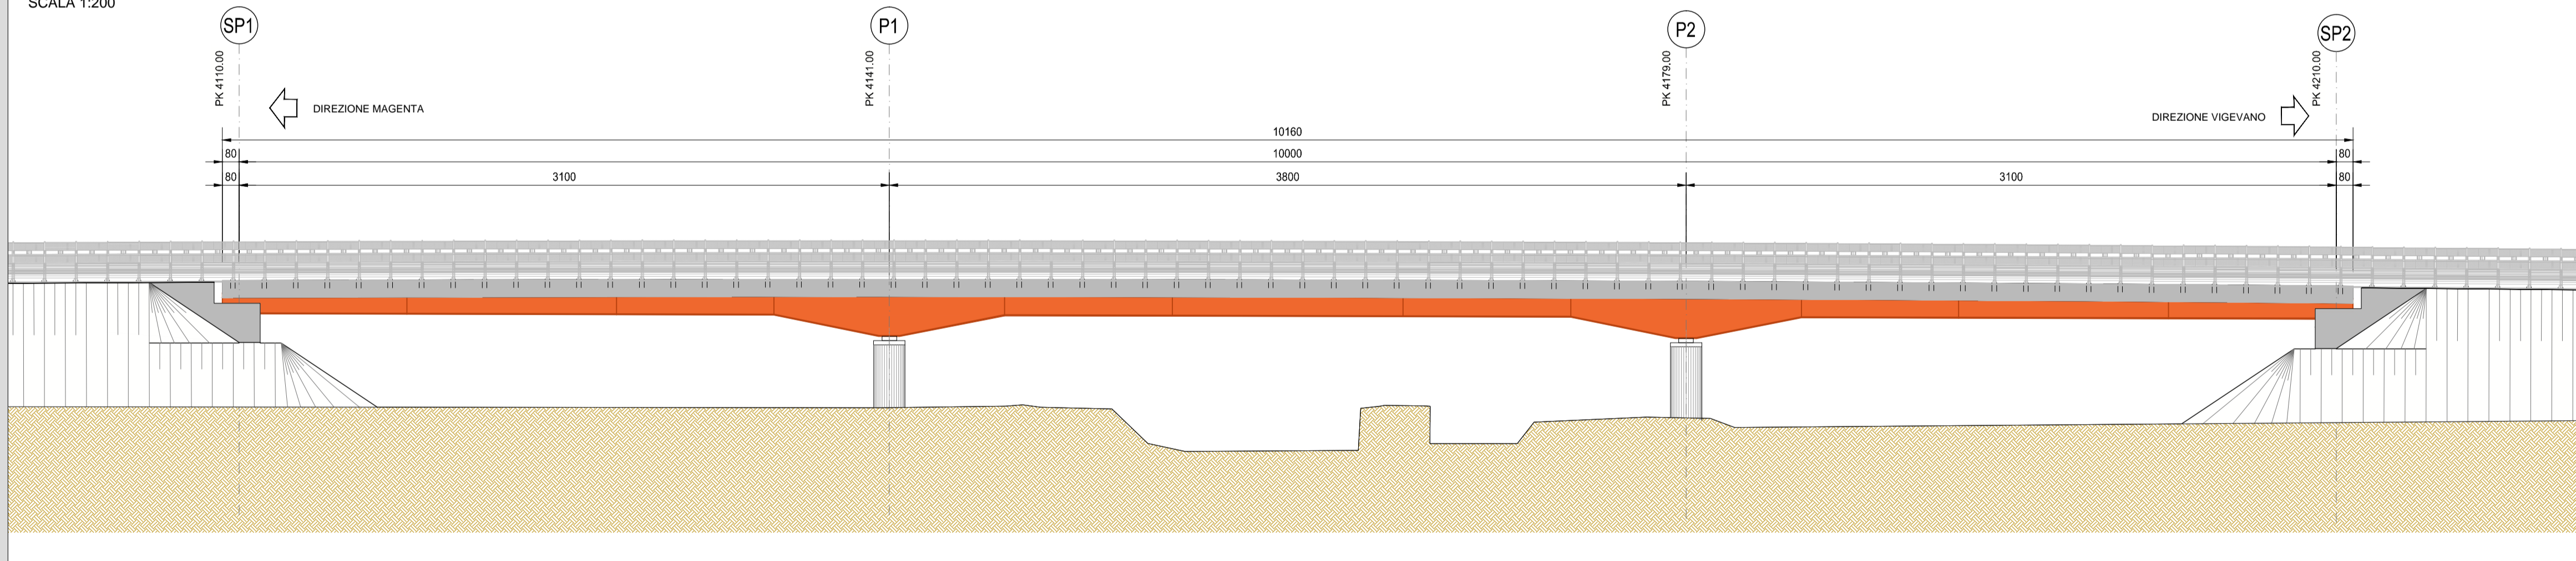


PROSPETTO NORD  
SCALA 1:200

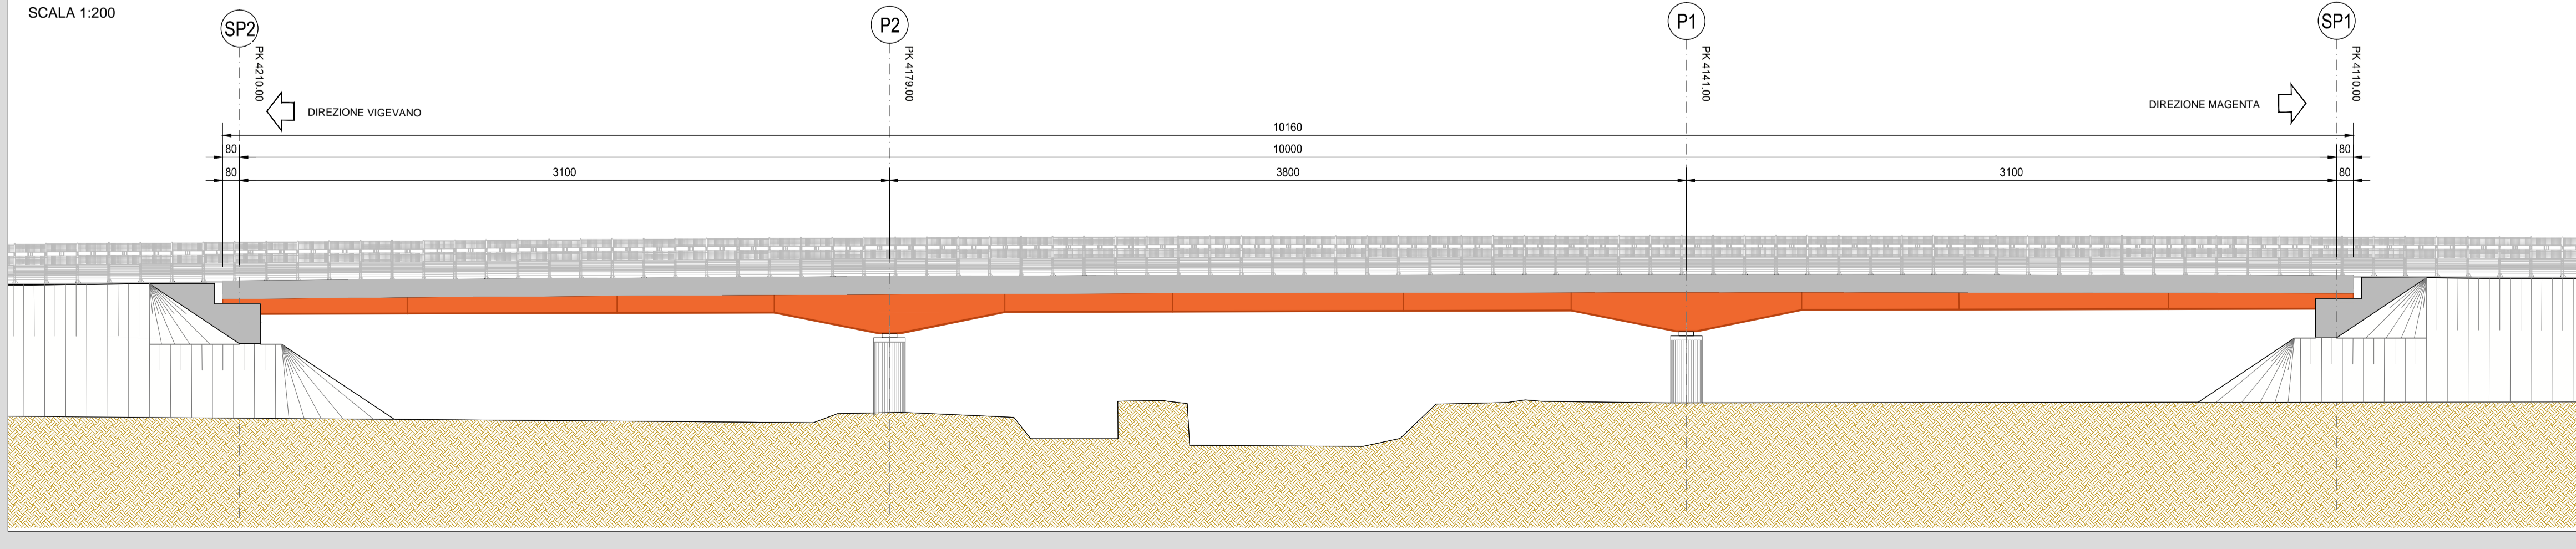

RICHIAMI AD ALTRI ELABORATI

PER LA DEFINIZIONE DELLE CARATTERISTICHE DEI MATERIALI

HF06 - P03PO03STRSC01

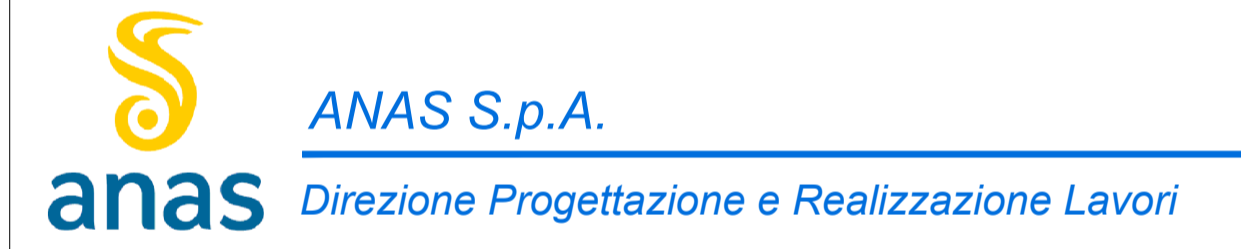

**LAVORI DI COLLEGAMENTO TRA LA S.S.11 A MAGENTA E LA TANGENZIALE OVEST DI MILANO**  
**VARIANTE DI ABBATEGRASSO E ADEGUAMENTO IN SEDE DEL TRATTO ABBATEGRASSO-VIGEVANO FINO AL PONTE SUL FIUME TICINO**  
**1° STRALCIO DA MAGENTA A VIGEVANO - TRATTA C**

PROGETTO ESECUTIVO

<b>STUDIO CORONA</b> Ing. Renato Vaira Cof. Ing. di Torino e Provincia P. 000000	<b>UNING</b> Cof. Ing. di Torino e Provincia P. 000000	<b>SETAC</b> s.r.l. Servizi e Studi Trasporti Ambiente Costruzioni Prof. Ing. Luigi Monterisi Cof. Ing. di Bari e provincia P. 1107	<b>ARKE</b> INGEGNERIA s.r.l. Prof. Ing. Giacomo Angerano Cof. Ing. di Bari e provincia P. 0000	<b>DOT. GEOL. DANILLO GALLO</b> Dott. Geol. Danilo Gallo Dott. di Ingegneria P. 000000
<b>VISTO IL RESPONSABILE DEL PROCEDIMENTO</b> Ing. Giuseppe Danilo MALGERI	<b>INTEGRATORE DELLE PRESTAZIONI SPECIALISTICHE</b> Ing. Valerio BAJETTI	<b>GEOLOGO</b> Prof. Ing. GIORGI LUIGI MONTERISI	<b>IL COORDINATORE DELLA SICUREZZA IN FASE DI PROGETTAZIONE</b> Ing. Gianluca CICIRIELLO	

HF08

**H - PROGETTO STRUTTURALE OPERE PRINCIPALI**  
**HF - P003 - PONTE NAVIGLIO BEREGUARDO**  
**PLANIMETRIA E PROSPETTI DELL'OPERA (DX E SX)**

CODICE PROGETTO		NOME FILE		REVISIONE	SCALA:
PROGETTO	LIV. PROG.	N. PROG.	HF08-P03PO03STRDI02_A.dwg		
LO203	E	1801	CODICE ELAB.	P03PO03STRDI02	A
C					
B					
A	EMISSIONE				ING. GAETANO RANIERI
REV.	DESCRIZIONE	DATA	REDDATO	VERIFICATO	ING. VALERIO BAJETTI