



PIANTA ARMATURA SOLETTA

SCALA 1:50

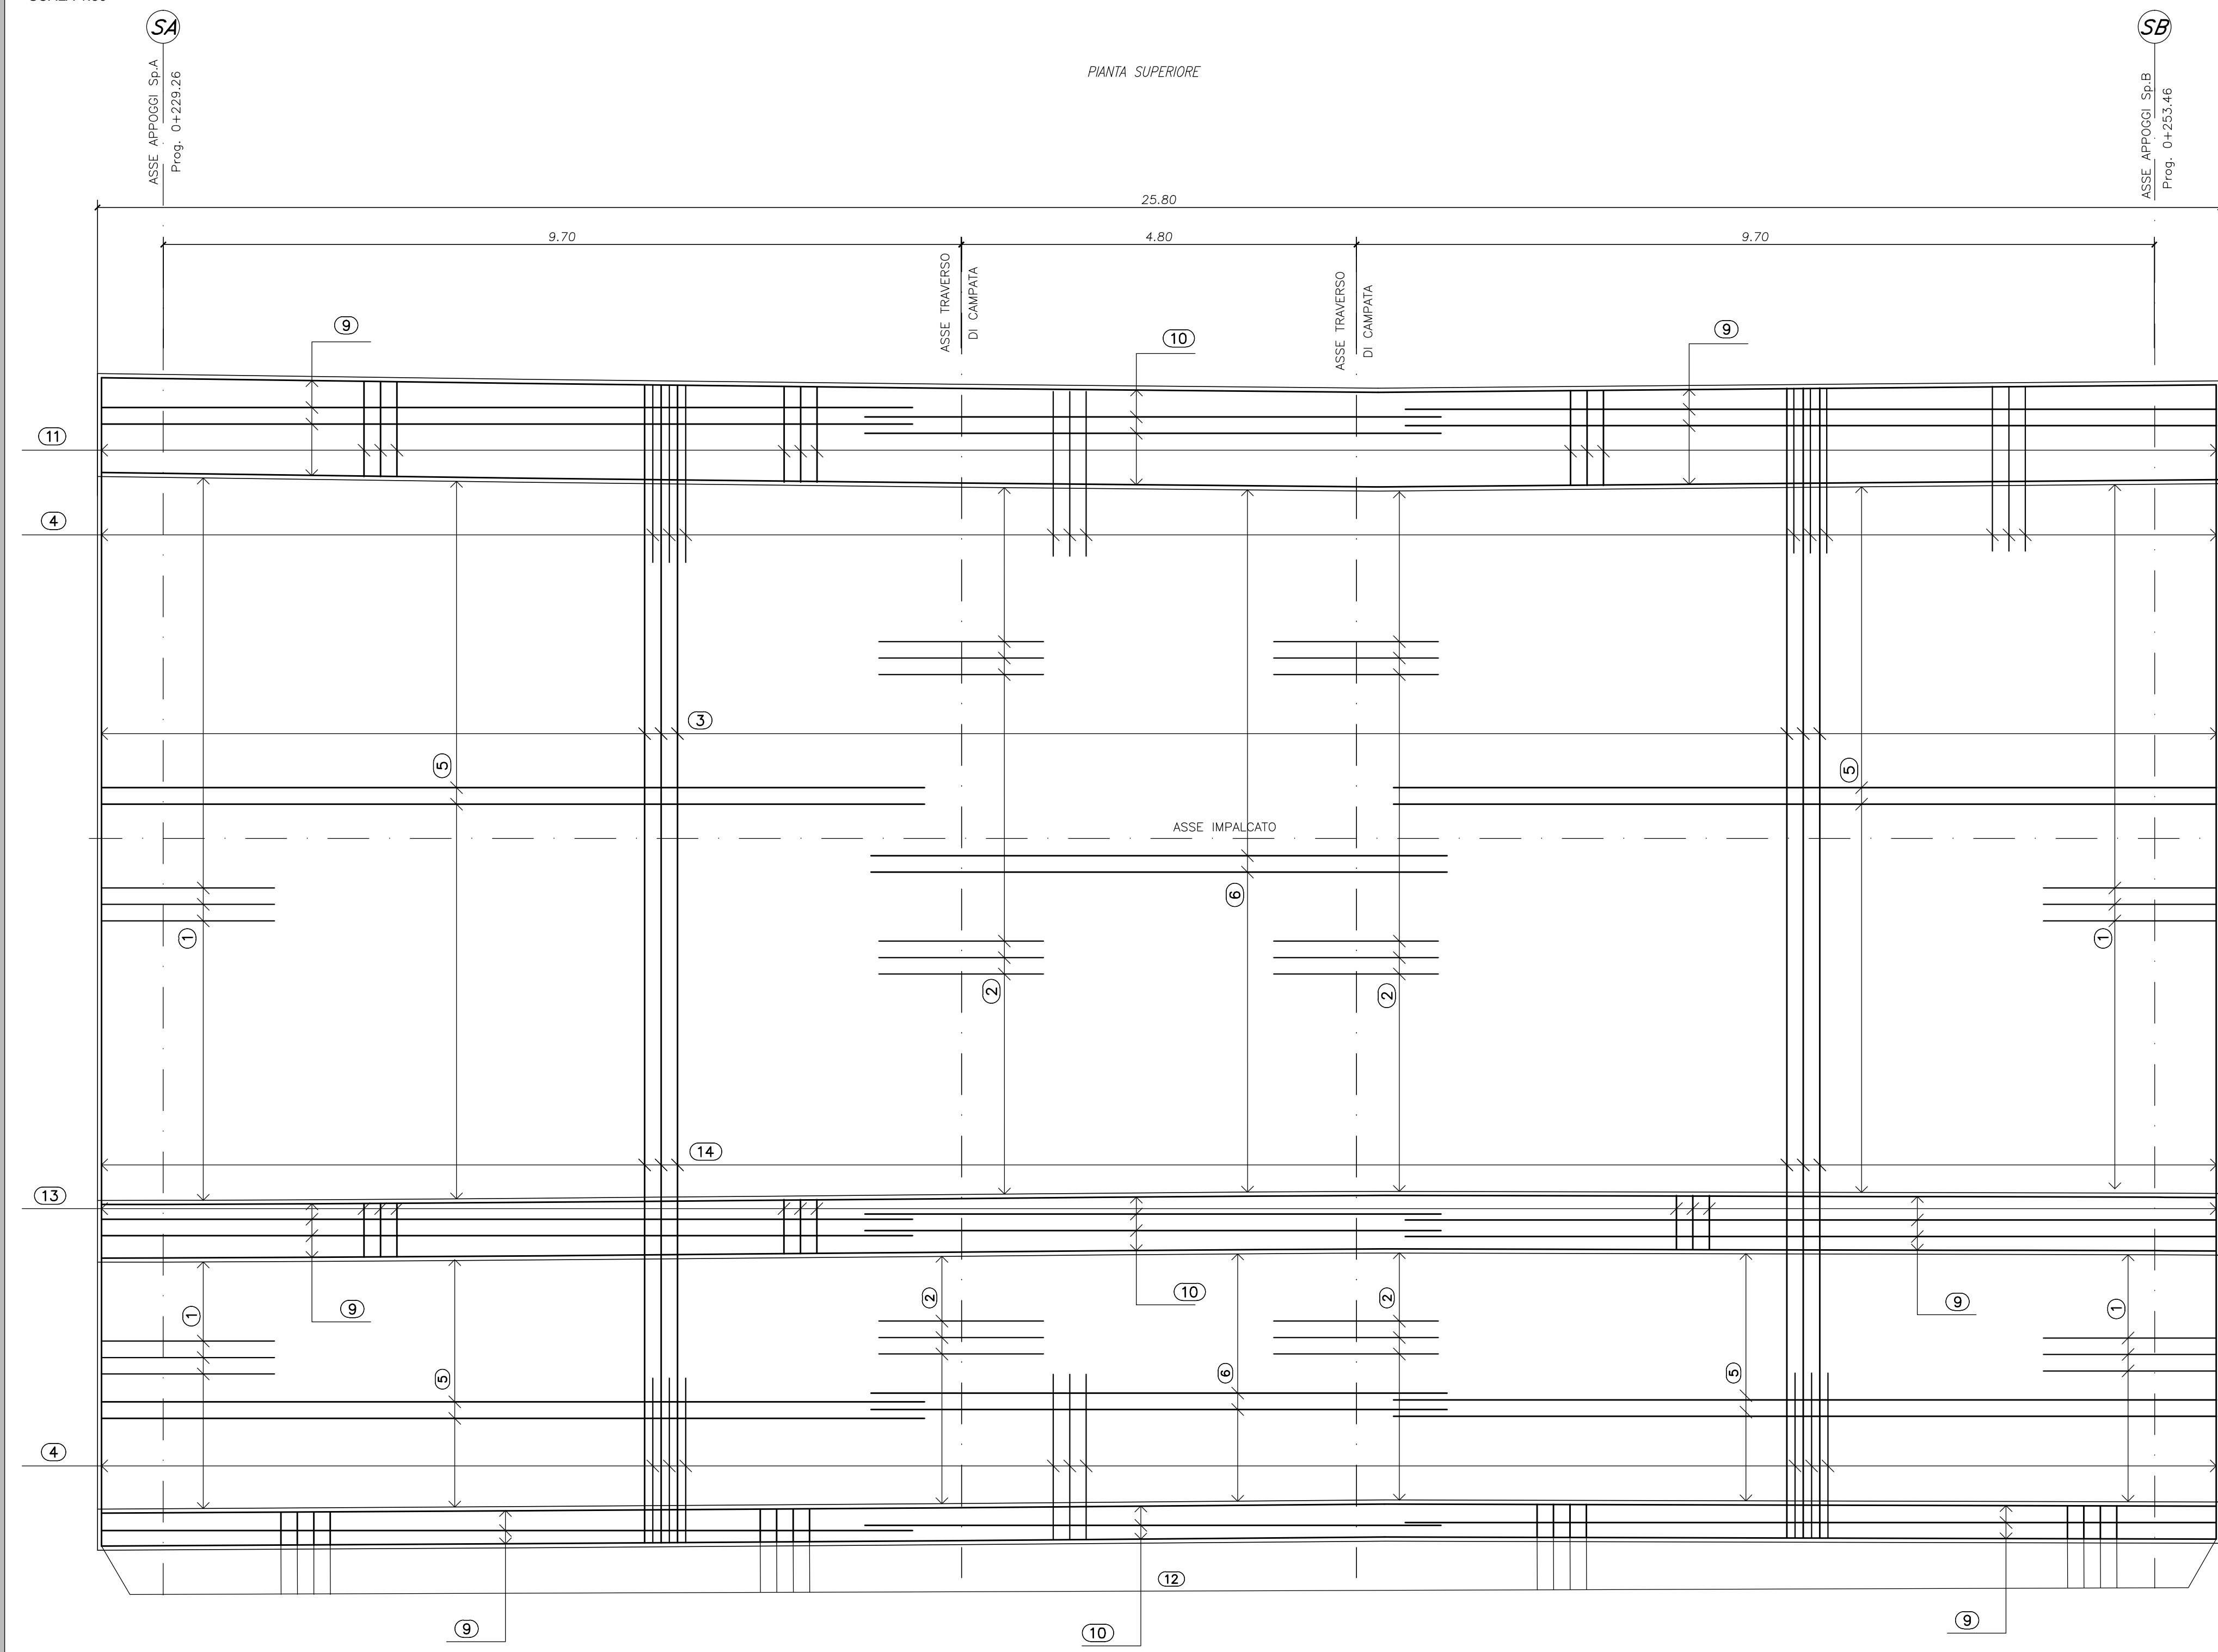


PIANTA ARMATURA SOLETTA

SCALA 1:50

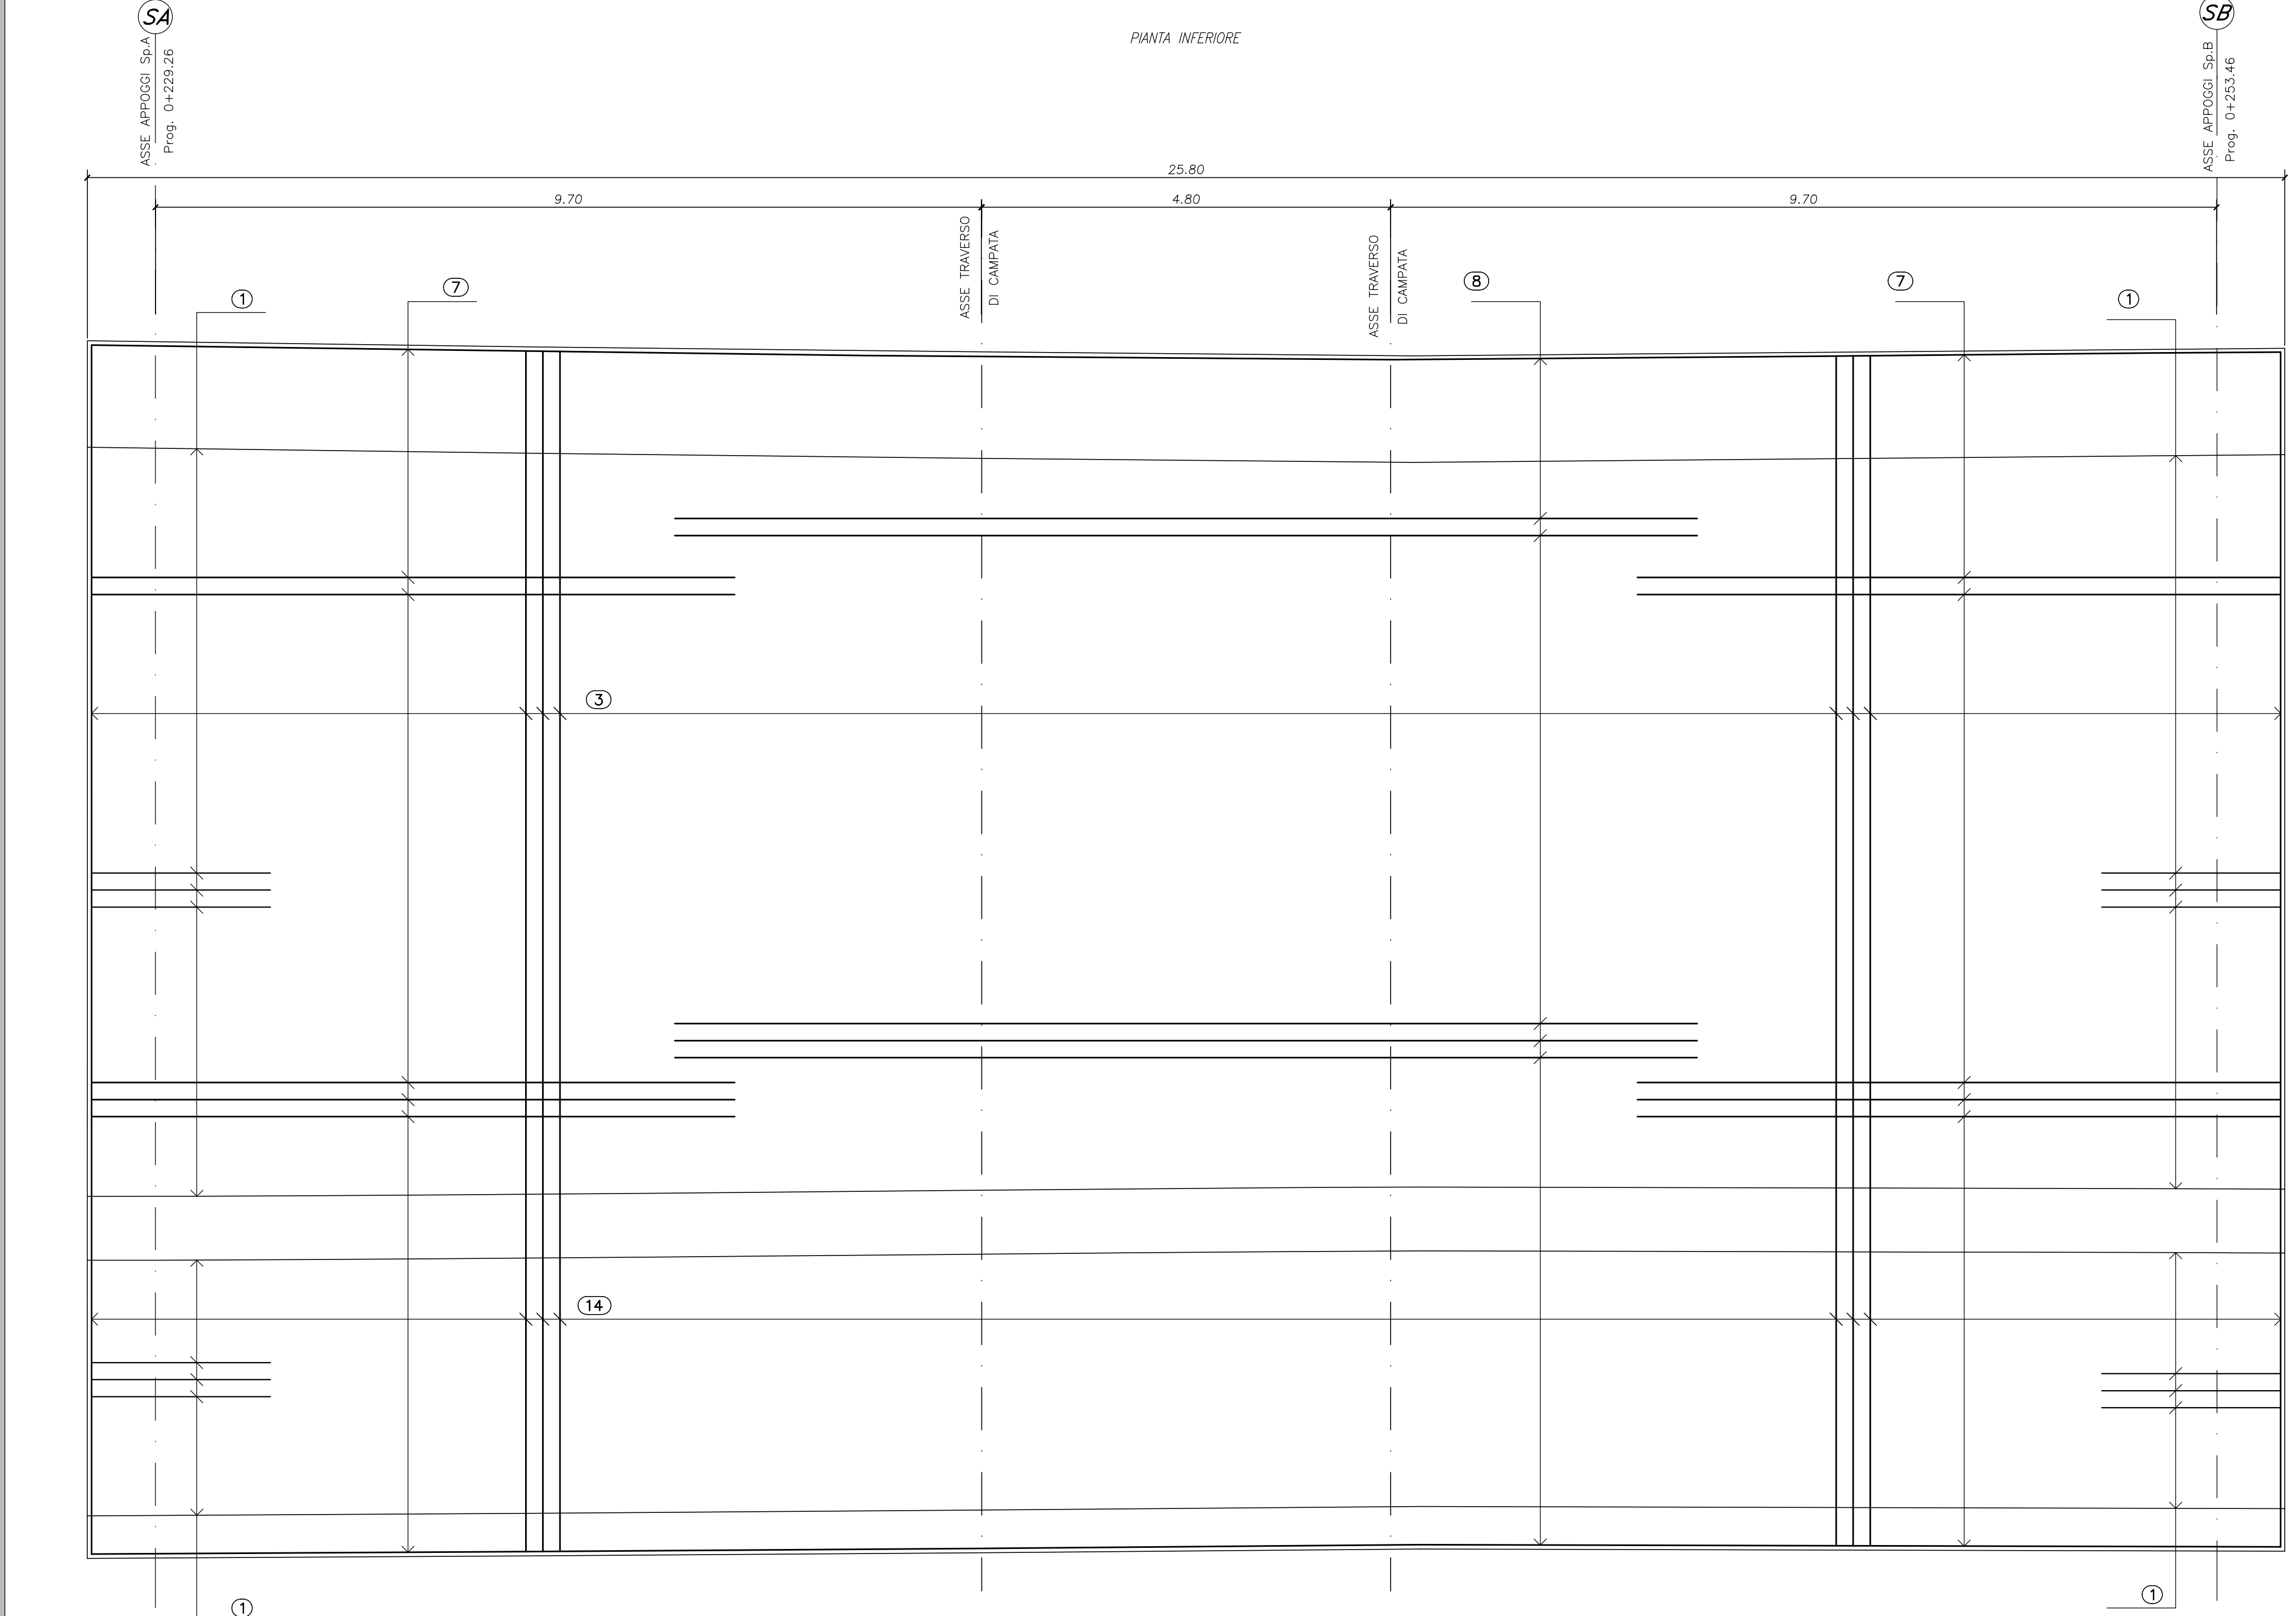


SEZIONE TRASVERSALE ARMATURA SOLETTA

SCALA 1:25

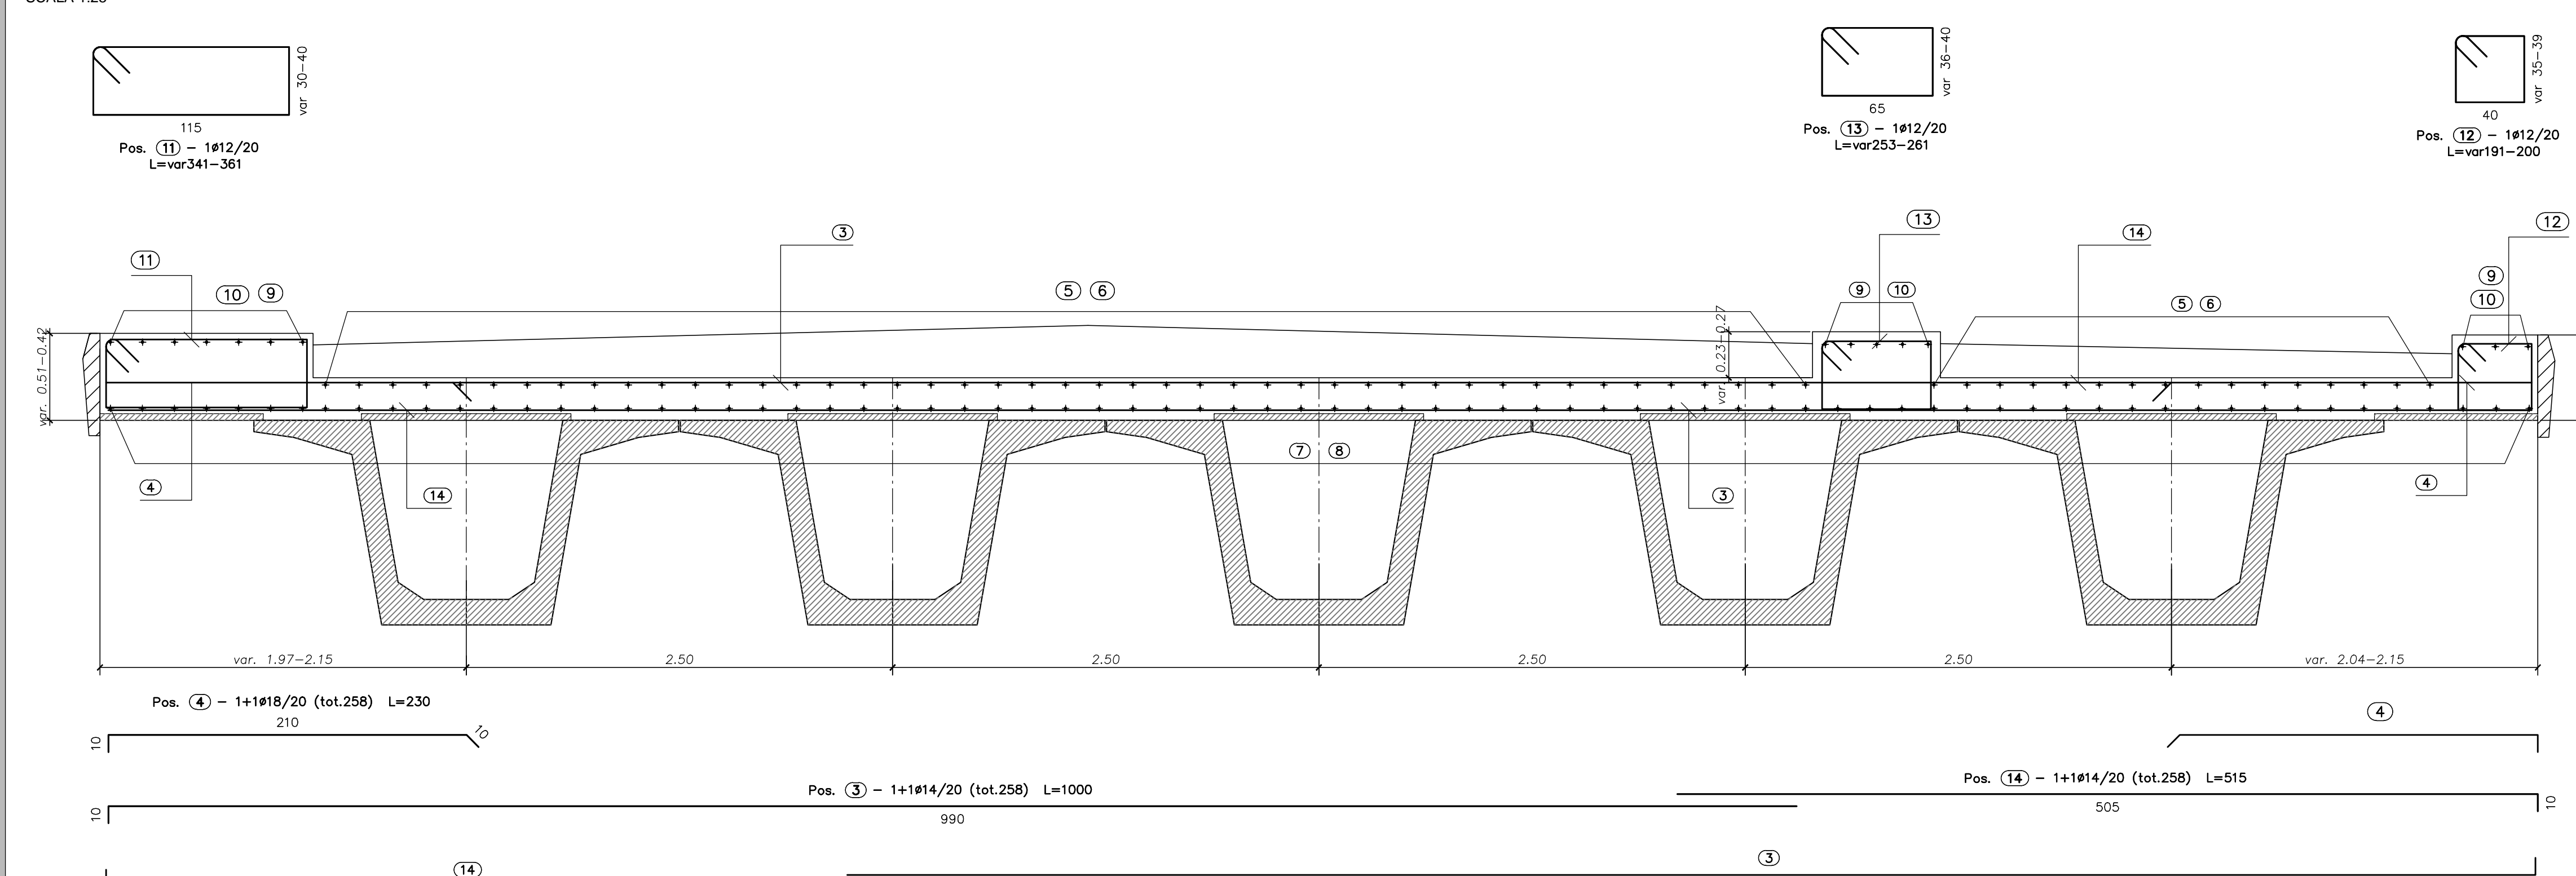

SEZIONE LONGITUDINALE ARMATURA SOLETTA

SCALA 1:50

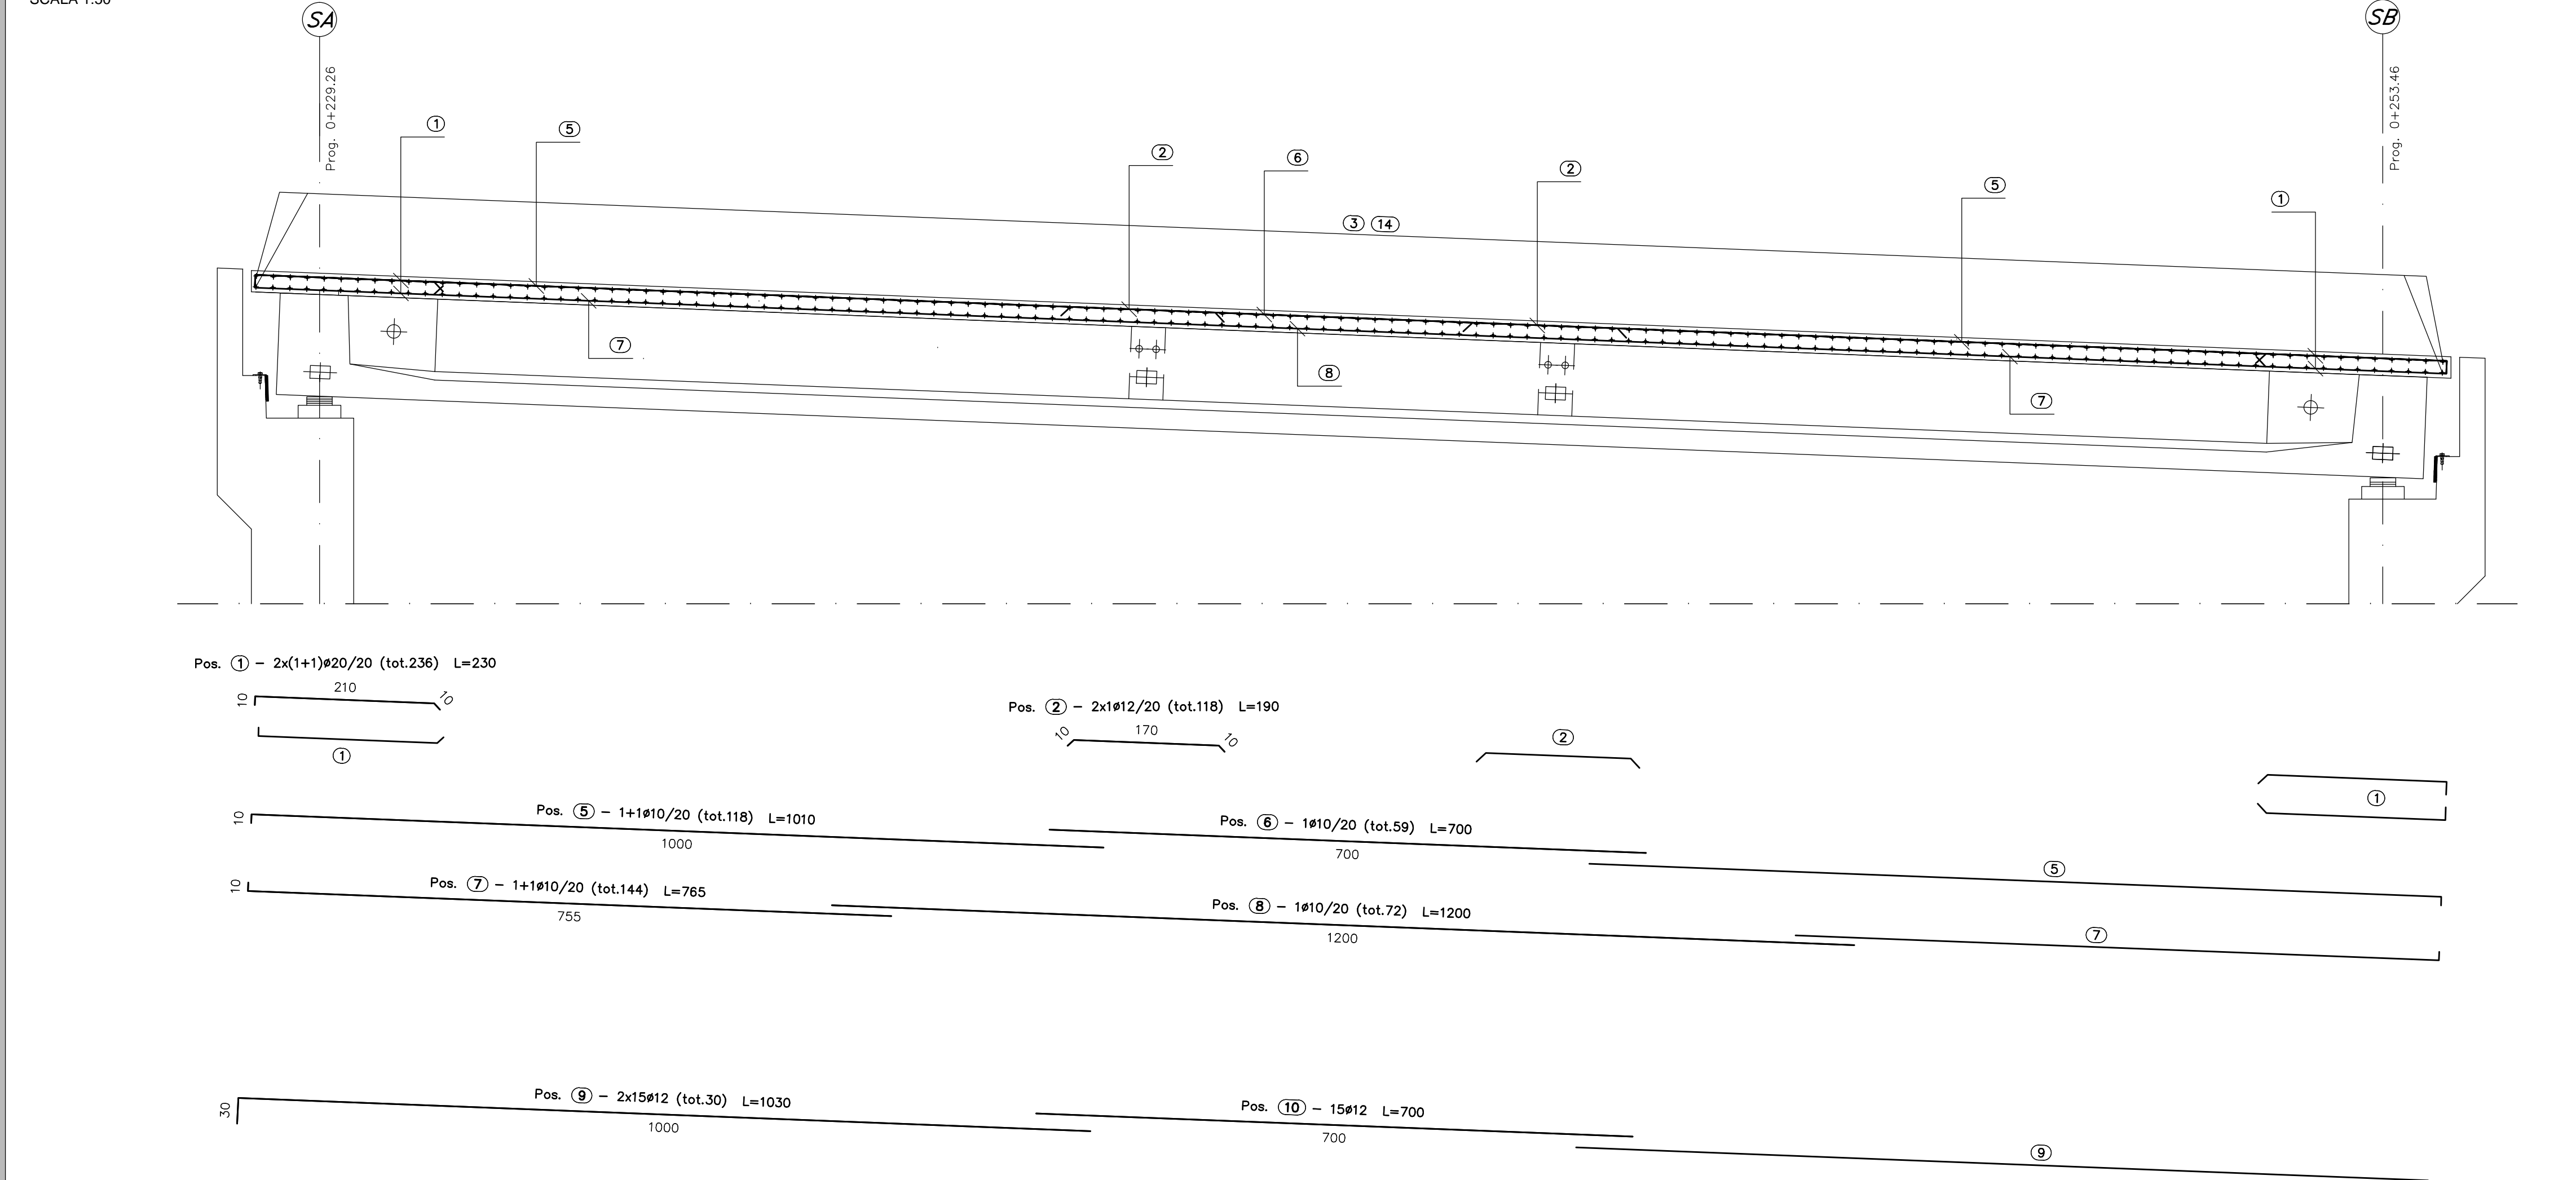

NOTE:

PER LA TABELLA MATERIALI SI RIMANDA ALL'ELABORATO HG01\_P03CV17STRD01\_B

COPRIFERRO NETTO MINIMO: 5.5cm

Sogoma	Pos.	Ø	nb	A	B	C	D	E	F	L	Ltot	Note
	1	20	236	10	210					230	54280	
	4	18	258	10	210					230	59340	
	2	12	118	10	170					190	22420	
	3	14	258	10	990					1000	258000	
	14	14	258	505	10					515	132780	
	5	10	118	10	1000					1010	119180	
	9	12	30	30	1000					1030	30900	
	6	10	39	700						700	41300	
	8	10	72	1200						1200	86400	
	10	12	15	700						700	10500	
	7	10	144	10	755					765	110160	
	11	12	129	20	10	26/36	115	30/40	111	341/361	45227	
	12	12	129	15	10	30/35	40	35/39	36	191/200	25282	
	13	12	129	20	10	32/36	65	36/40	61	253/261	33113	

Massa barre

Ø	kg/m	Ltot	kg
10	0.617	357040	2201.286
12	0.888	167442	1486.570
14	1.208	390780	4722.238
18	1.998	59340	1185.365
20	2.466	54280	1338.627
Tot.			10934.086

Massa totale acciaio: 10934.086 kg



LAVORI DI COLLEGAMENTO TRA LA S.S.11 A MAGENTA E LA TANGENZIALE OVEST DI MILANO

VARIANTE DI ABBIATEGRASSO E ADEGUAMENTO IN SEDE DEL TRATTO ABBIATEGRASSO-VIGEVANO FINO AL PONTE SUL FIUME TICINO

1° STRALCIO DA MAGENTA A VIGEVANO - TRATTA C

PROGETTO ESECUTIVO

<b>STUDIO CORONA</b> Ing. Renato Vanni Arch. Paola Vanni	<b>ING. RENATO DEL PRETE</b> Ing. Valerio Spini Arch. Paola Vanni	<b>ECOPLAN</b> Ing. Nicola Falleri Arch. Paola Vanni	<b>EG</b> Ing. Gabriele Biondi Arch. Paola Vanni
<b>UNING</b> Ing. Renato Vanni Arch. Paola Vanni	<b>SETAC</b> Prof. Ing. Luigi Marzari Arch. Paola Vanni	<b>ARKE</b> Prof. Ing. Luigi Marzari Arch. Paola Vanni	<b>DOTI. GEOL. DANIO SILEU</b> Dott. Geol. Danilo Gotti Arch. Paola Vanni

H - PROGETTO STRUTTURALE - OPERE PRINCIPALI  
HG - CV17 - CAVALCAVIA SP. N. 183  
ARMATURA SOLETTA

CODICE PROGETTO LO203	LV. PROJ. E	N. PROJ. 1801	NOME FILE HG16_P03CV17STRAR02_B.dwg	REVISIONE B	SCALA 1:50/25
EMISSIONE A SEGUITO DI RAPPORTO INTERMEDIO DI VERIFICA ITCF-C18800-01-ATF-RA-0001	EMISSIONE SETTEMBRE 2018	REDAZIONE ING. GAETANO RANIERI	VERIFICAZIONE ING. GAETANO RANIERI	APPROVATO ING. VALERIO BAIETTI	APPROVATO ING. VALERIO BAIETTI