


TIPOLOGIA COPPELLE		
TIPO	QUANTITA'	FORMA
A1	1	
A2	1	
A3	1	
A4	1	
A5	1	
A6	1	
A7	1	
A8	1	
A9	1	

TIPOLOGIA COPPELLE		
TIPO	QUANTITA'	FORMA
A10	1	
A11	1	
A12	1	
A13	1	
A14	1	
A15	1	
A16	1	
A17	1	
A18	1	

TIPOLOGIA COPPELLE		
TIPO	QUANTITA'	FORMA
A19	1	
A20	1	
A21	1	
A22	1	
B1	6	
B2	21	
B3	6	
B4	6	
B5	6	


PIANTA PREDALLES  
SCALA 1:50

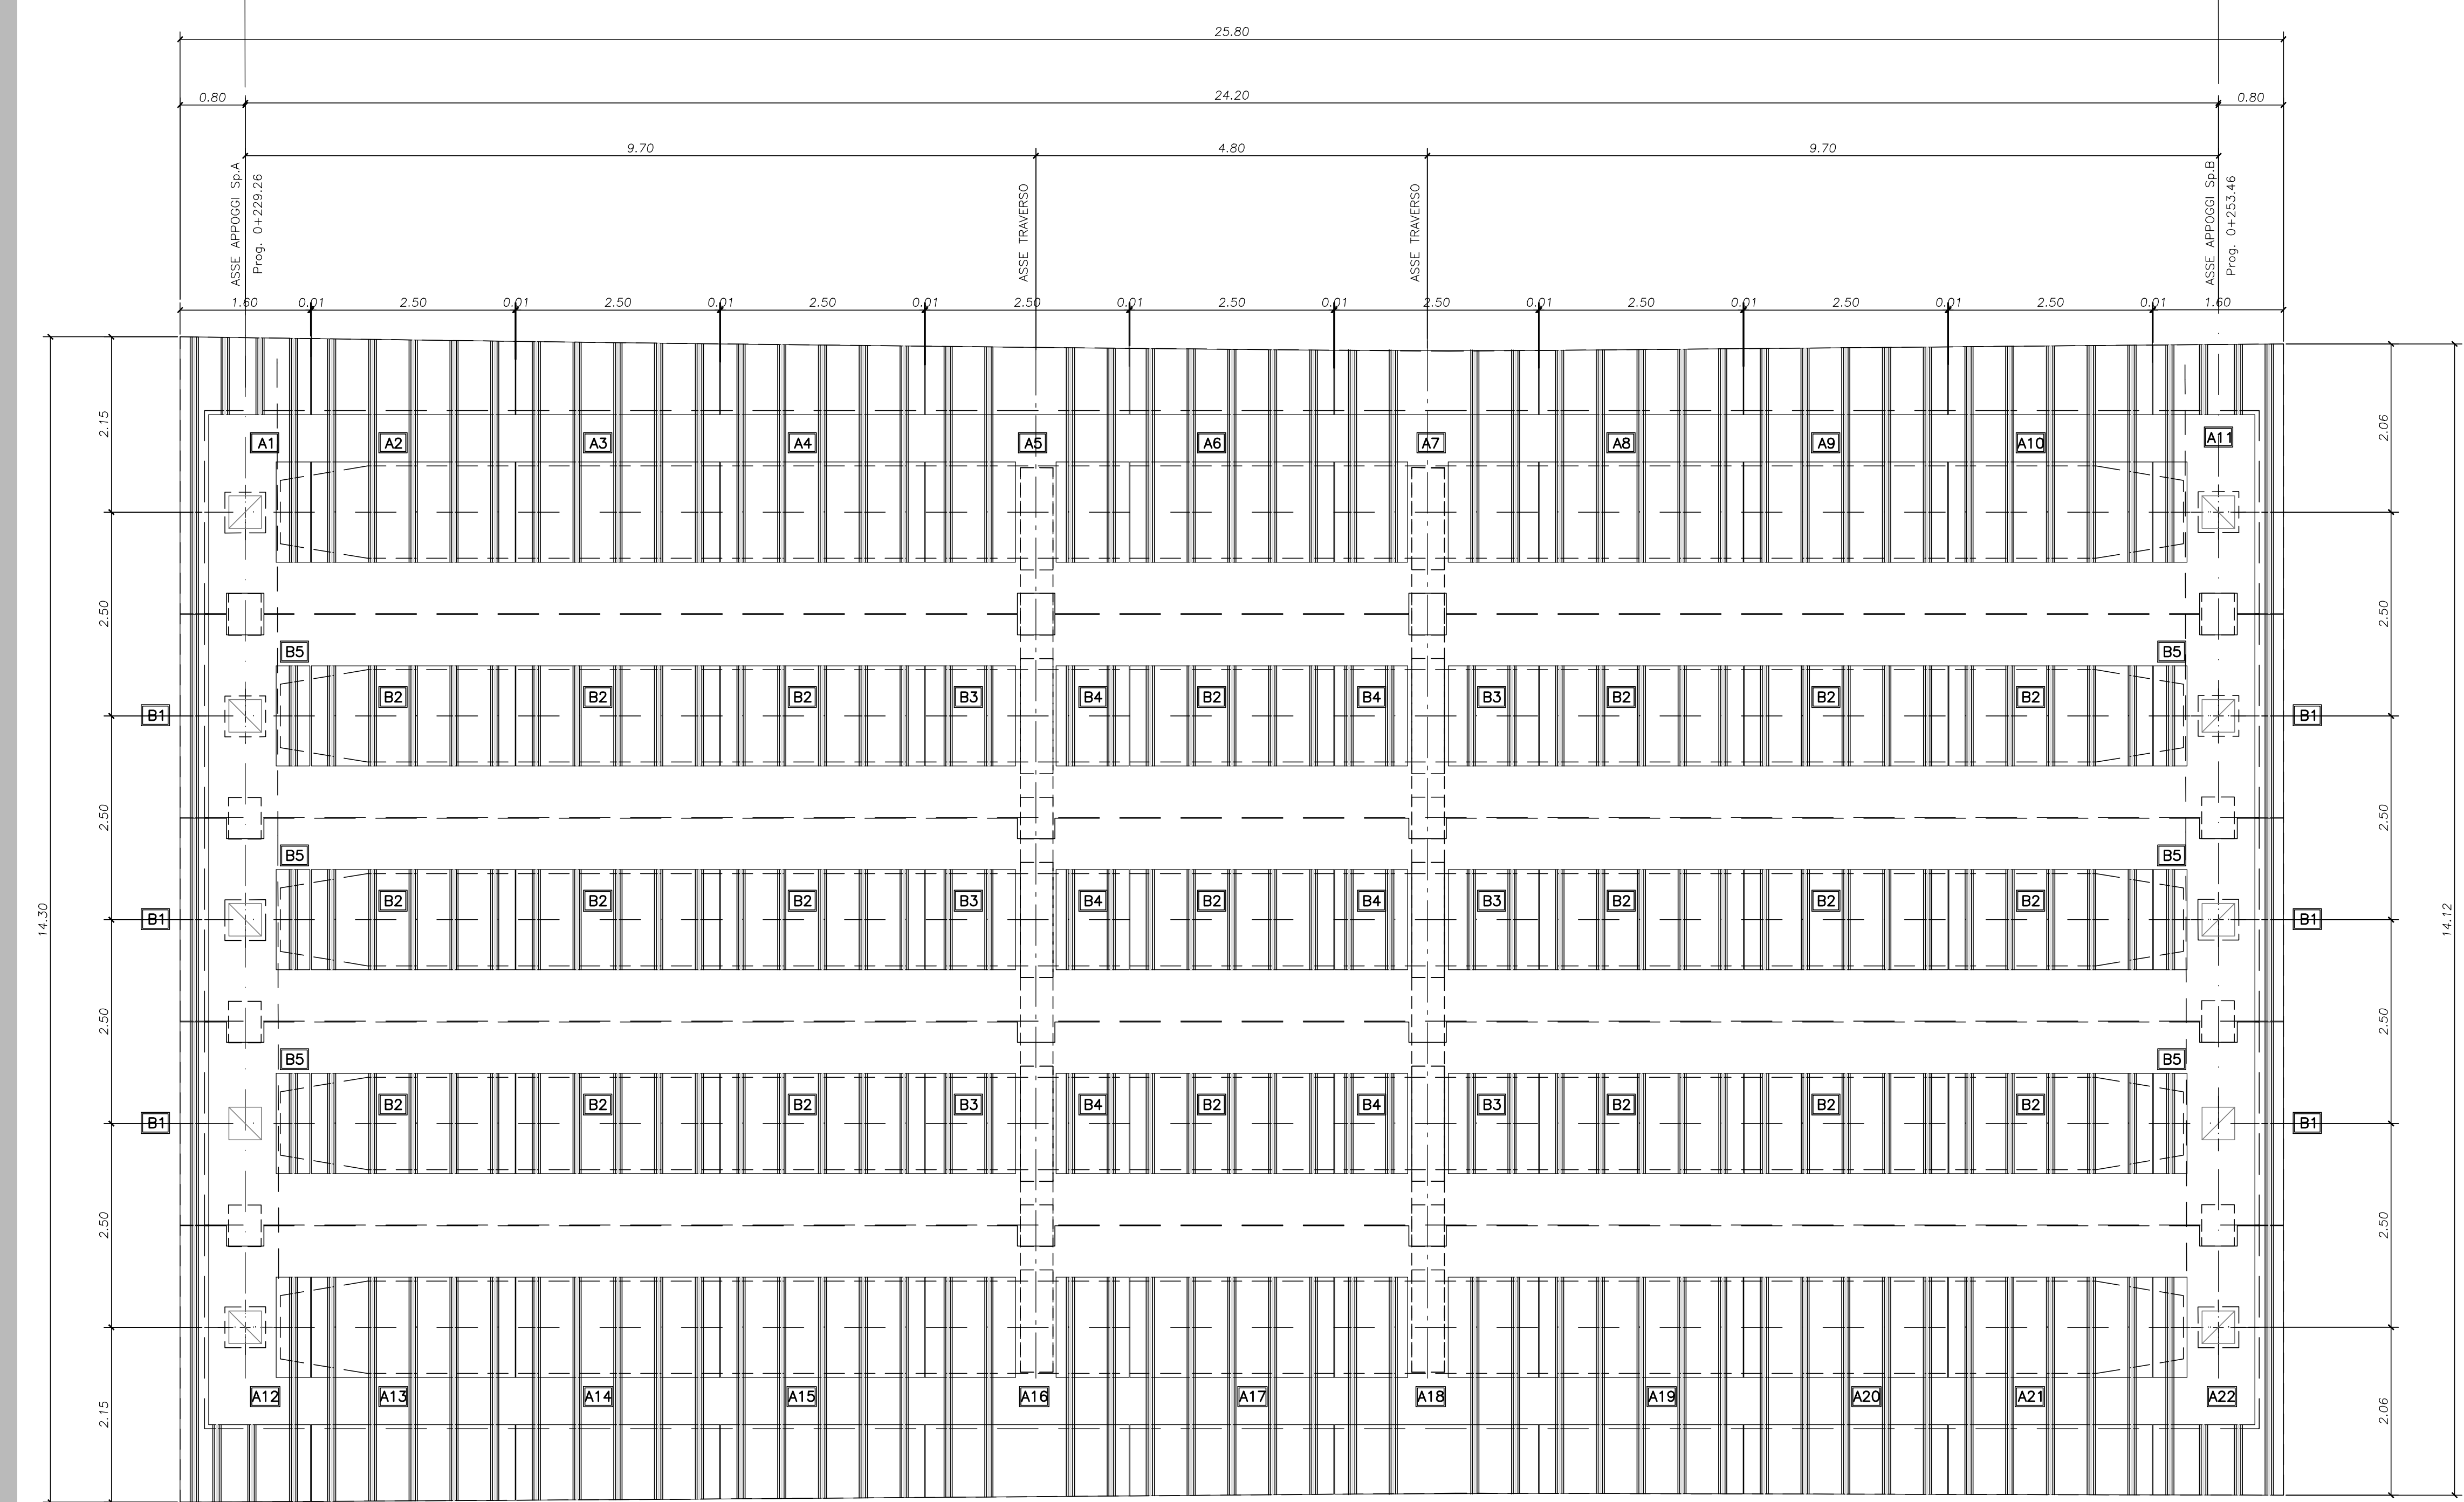

PARTICOLARE ARMATURA COPPELLE  
SCALA 1:10



SEZIONE TRASVERSALE IMPALCATO  
SCALA 1:50

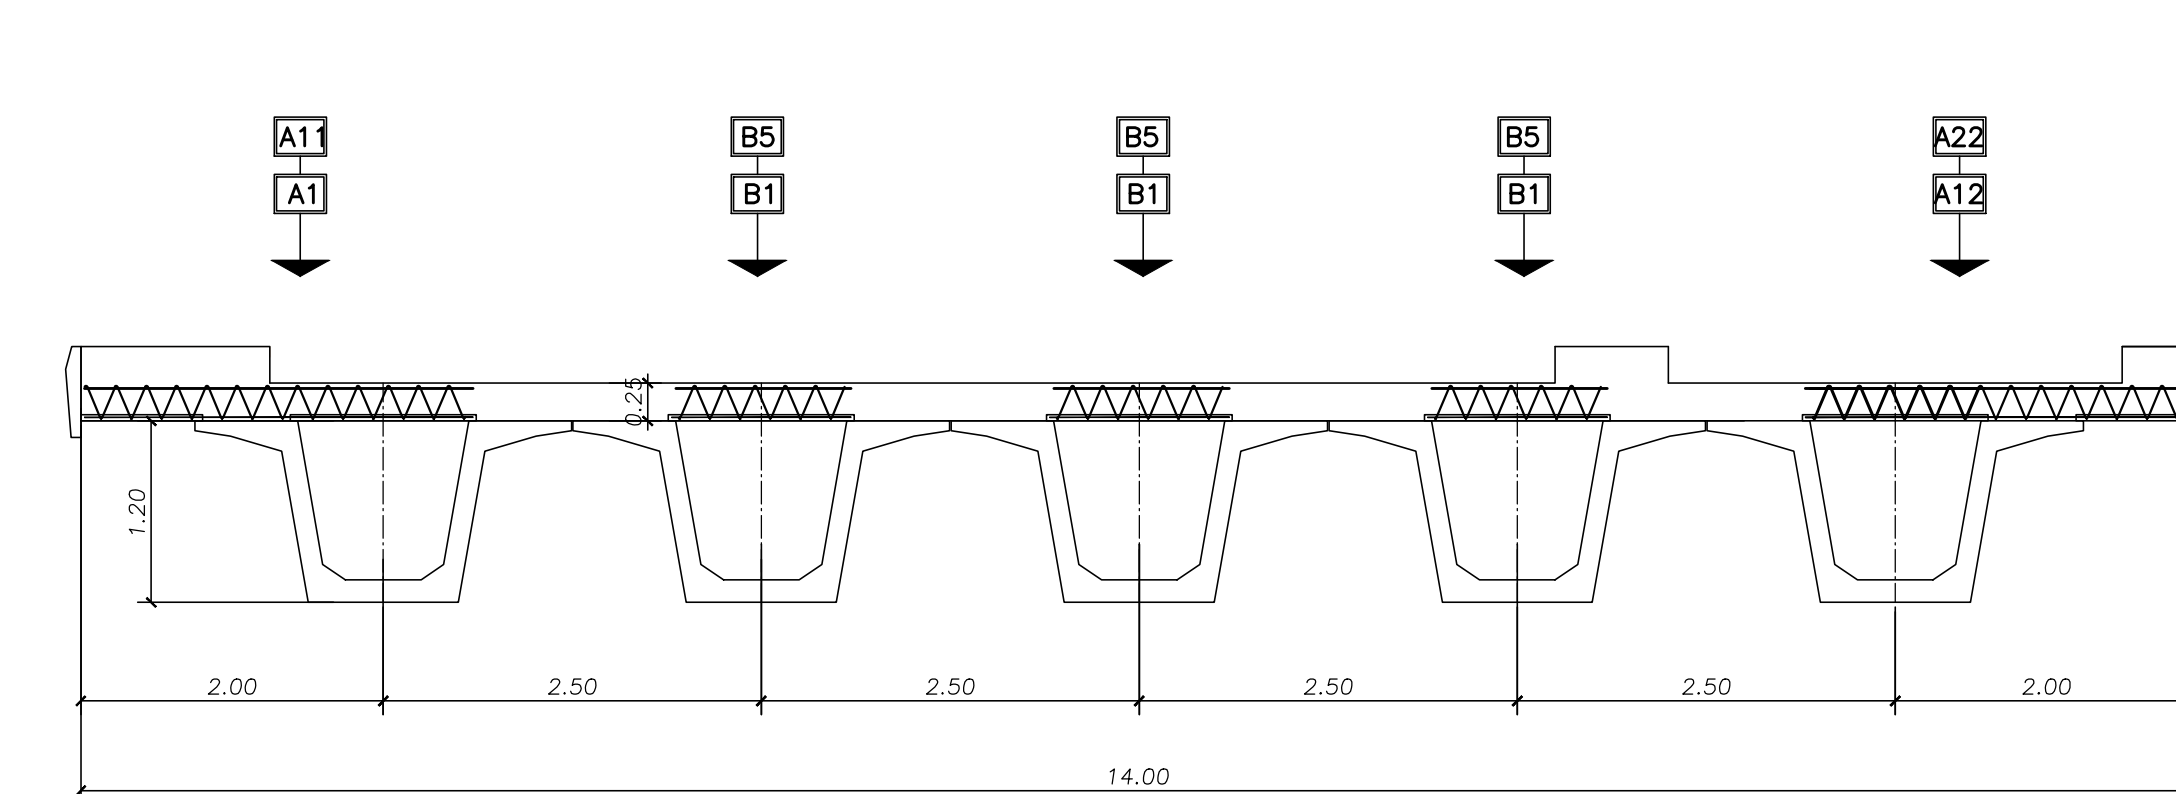

NOTE:  
PER LA TABELLA MATERIALI SI RIMANDA ALL'ELABORATO HG01\_P03CV17STRDIO1\_B  
COPRIFERRO NETTO MINIMO: 4.0cm

**ANAS S.p.A.**  
Direzione Progettazione e Realizzazione Lavori

LAVORI DI COLLEGAMENTO TRA LA S.S.11 A MAGENTA E LA TANGENZIALE OVEST DI MILANO  
VARIANTE DI ABBIATEGRASSO E ADEGUAMENTO IN SEDE DEL TRATTO ABBIATEGRASSO-VIGEVANO FINO AL PONTE SUL FIUME TICINO  
1° STRALCIO DA MAGENTA A VIGEVANO - TRATTA C

PROGETTO ESECUTIVO

<b>STUDIO CORONA</b> Ing. Renato Vanni Prof. Ing. Massimo Pavesi	<b>ING. RENATO DEL PRETE</b> Ing. Valerio Sagli Prof. Ing. Luigi Maresca	<b>ECOPLAN</b> Arch. Nicoletta Fattori Arch. Irene	<b>EG</b> Ing. Gabriele Esposito Ing. Giancarlo
<b>UNING</b> Ing. Renato Vanni Prof. Ing. Massimo Pavesi	<b>SETAC</b> Prof. Ing. Luigi Maresca	<b>ARKE</b> Ing. Giuseppe Agostini	<b>DOTI. GDL. DAMO &amp; SIOLO</b> Dott. Carlo Damo Dott. Giancarlo Sio

VISTO IL RESPONSABILE DEL PROCEDIMENTO: *Giuseppe*  
INGEGNERE DELLE PRESTAZIONI SPECIALISTICHE: *Valerio*  
GEOLOGO: *Luigi*  
IL COORDINATORE DELLA SICUREZZA IN FASE DI PROGETTAZIONE: *Giuseppe*

H - PROGETTO STRUTTURALE - OPERE PRINCIPALI  
HG - CV17 - CAVALCAVIA SP. N. 183  
PIANTA, SEZIONE E ABACO PREDALLES

CODICE PROGETTO: LO203	FILE: HG18_P03CV17STRAR04_B.dwg	REVISIONE: B	SCALA: 1:50/10
PROGETTO: LO203	ELAB: P03CV17STRAR04		

REV.	DESCRIZIONE	DATA	REDATTO	VERIFICATO	APPROVATO
C	EMMISSIONE A SEGUITO DI IMPIANTO INTERMEDIO DI VERIFICA	MARZO 2019	ING. STEFANIA RUGGERI	ING. GAETANO BANERI	ING. VALERIO BAIETTI
A	EMMISSIONE	SETTEMBRE 2018	ING. STEFANIA RUGGERI	ING. GAETANO BANERI	ING. VALERIO BAIETTI