


SEZIONE C-C
SCALA 1:50

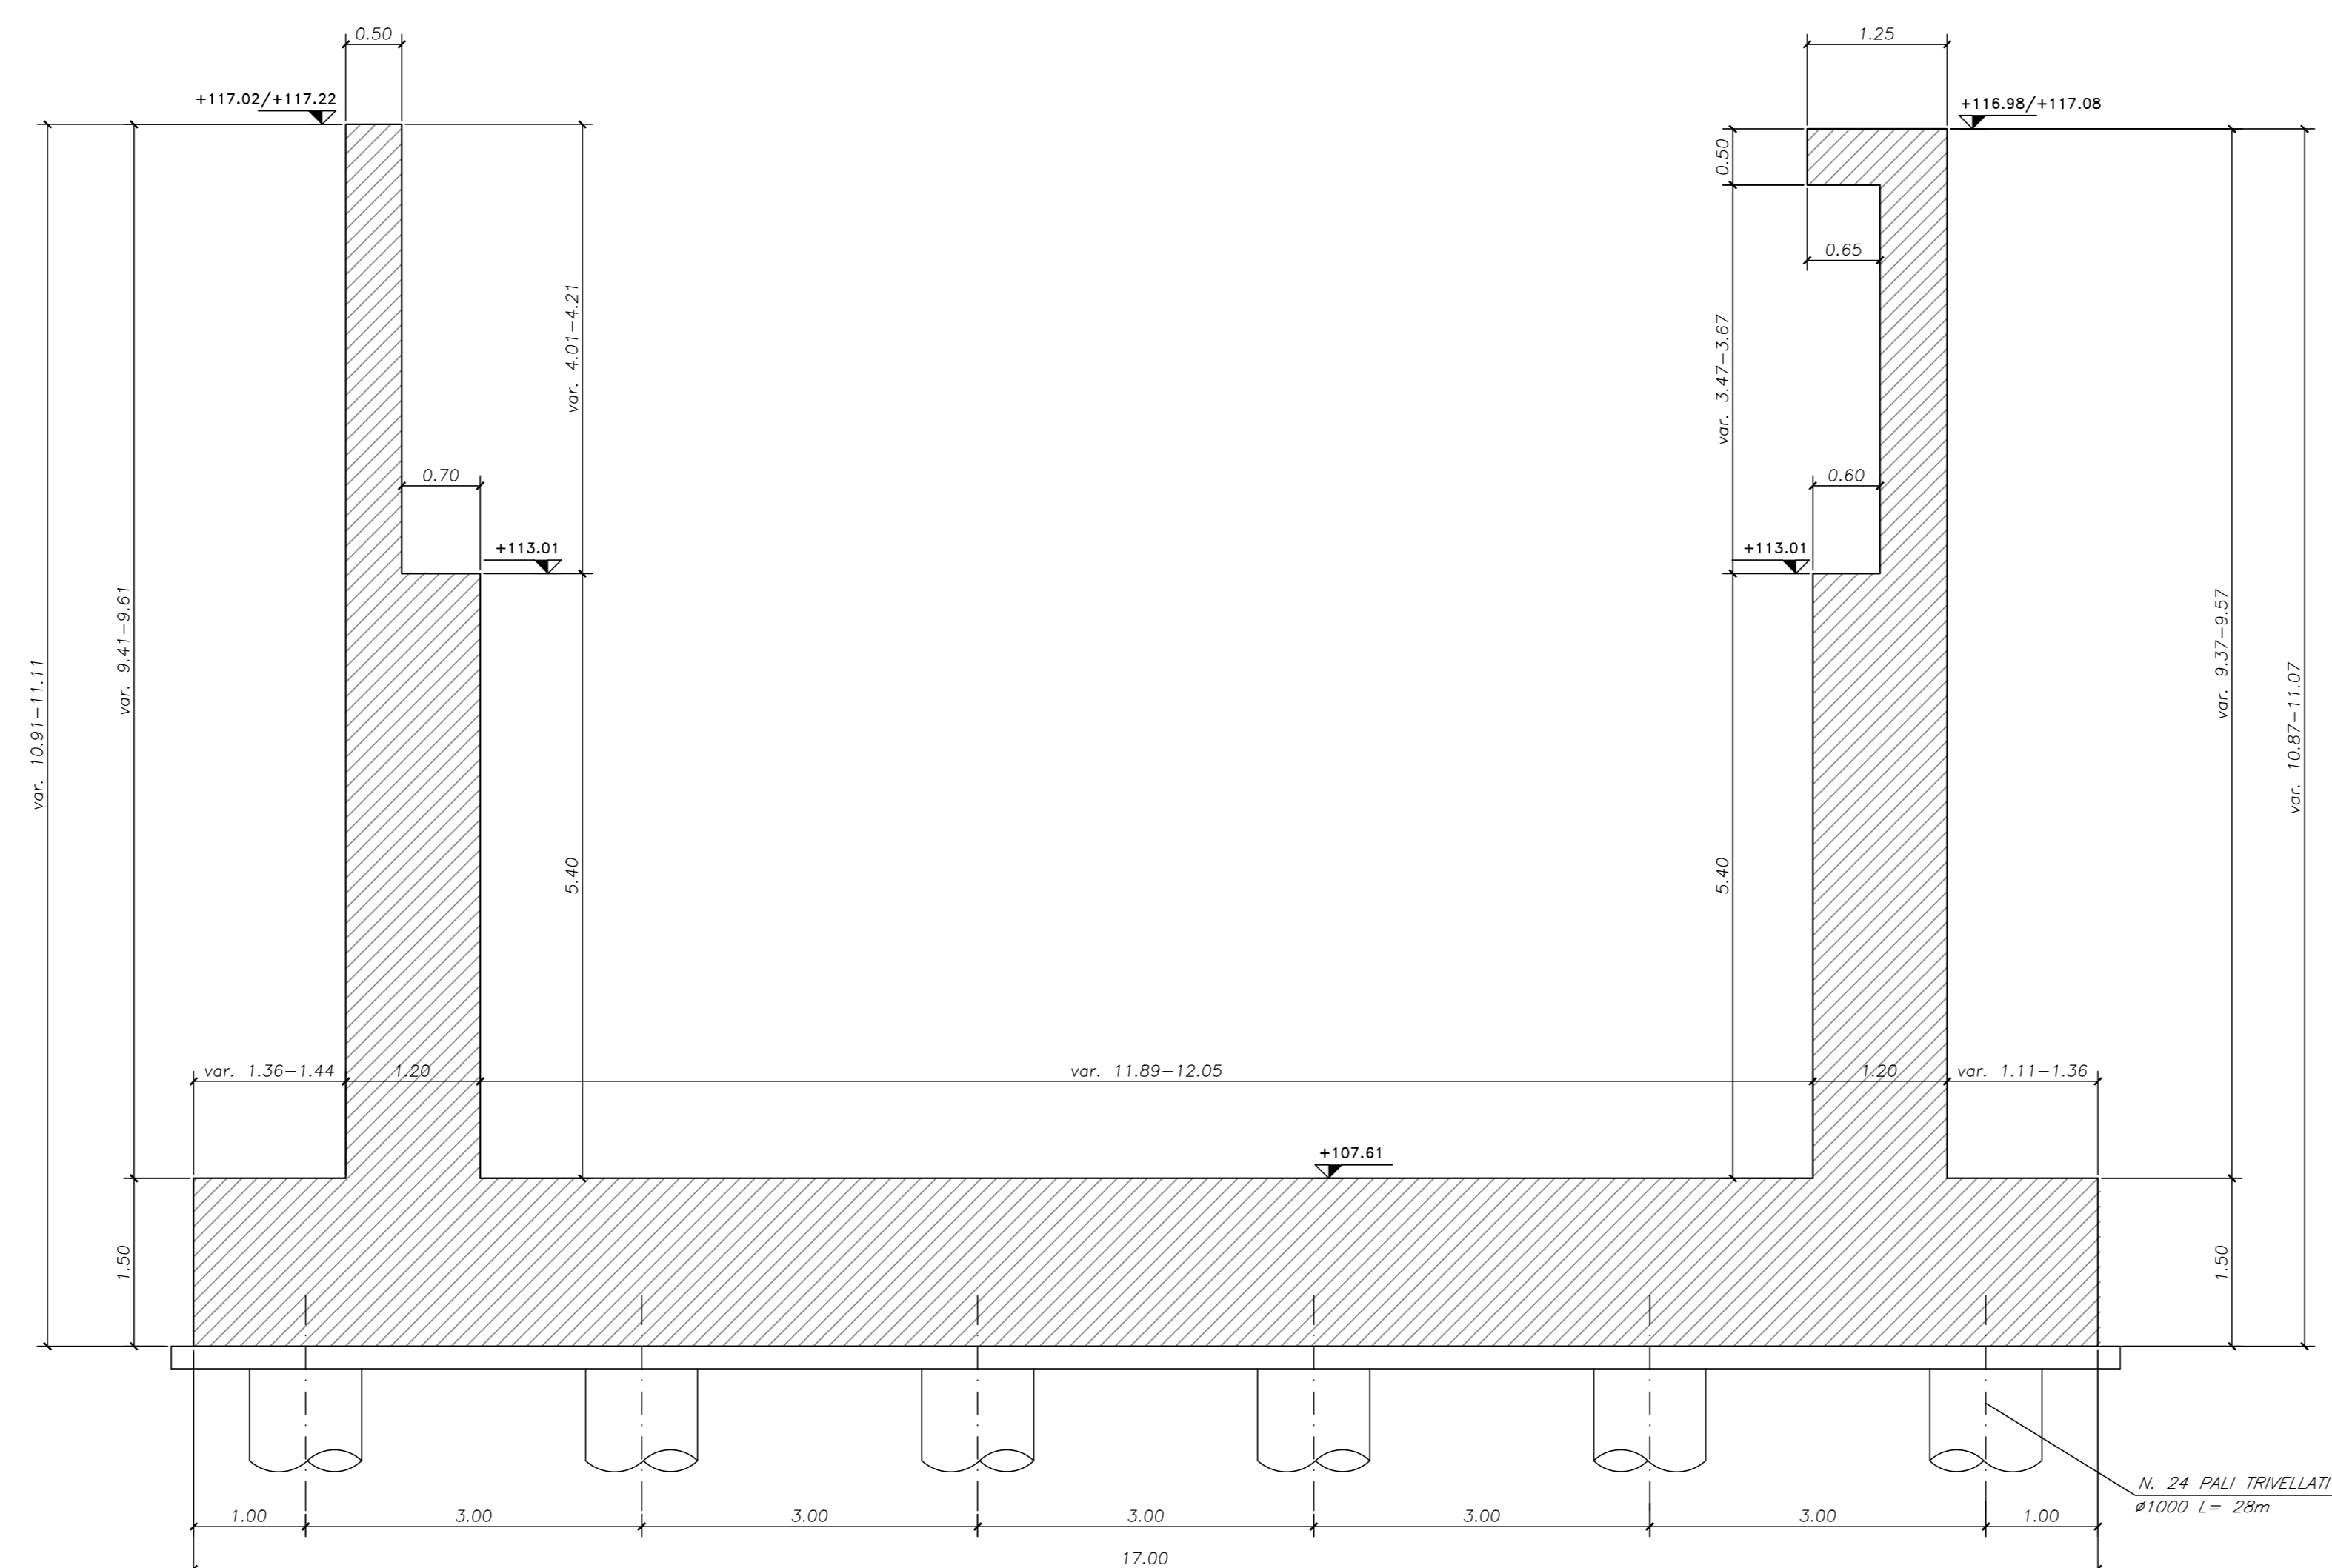

NOTE:
PER LA TABELLA MATERIALI SI RIMANDA ALL'ELABORATO HG01_P03CV17STRDIO1_B

ANAS S.p.A.
Direzione Progettazione e Realizzazione Lavori

LAVORI DI COLLEGAMENTO TRA LA S.S.11 A MAGENTA E LA TANGENZIALE OVEST DI MILANO
VARIANTE DI ABBIATEGRASSO E ADEGUAMENTO IN SEDE DEL TRATTO ABBIATEGRASSO-VIGEVANO FINO AL PONTE SUL FIUME TICINO
1° STRALCIO DA MAGENTA A VIGEVANO - TRATTA C

PROGETTO ESECUTIVO

STUDIO CORONA Ing. Renato Del Prete	ING. RENATO DEL PRETE	ECOPLAN Ing. Nicola Falleri	EG Ing. Gaetano Ranieri
UNING Ing. Renato Veroi	G.A.M. Prof. Ing. Matteo Romani	SETAC Prof. Ing. Luigi Montebelli	ARKE Ing. Gaetano Ranieri
DOTI GEOL. DANIO SILEU	ING. VALERIO BAIETTI	ING. GAETANO RANIERI	ING. VALERIO BAIETTI

VISTO IL RESPONSABILE DEL PROCEDIMENTO: **Ing. Giuseppe Danilo MALGERI**

INTEGRATORE DELLE PRESTAZIONI SPECIALISTICHE: **Ing. Valerio BAIETTI**

GEOLOGO: **Prof. Ing. Carlo Luigi MONTEBELLI**

IL COORDINATORE DELLA SICUREZZA IN FASE DI PROGETTAZIONE: **Ing. Gaetano RANIERI**

HG19
H - PROGETTO STRUTTURALE - OPERE PRINCIPALI
HG - CV17 - CAVALCAVIA SP. N. 183
CARPENTERIA SPALLA A - TAVOLA 1 DI 2

CODICE PROGETTO: LO203	FILE: HG19_P03CV17STRCP03_B.dwg	REVISIONE: B	SCALA: 1:50
PROGETTO: LO203	ELAB.: P03CV17STRCP03		

C	EMMISSIONE A SEGUITO DI RAPPORTO INTERMEDIO DI VERIFICA ITFC-11800-01-AT-RA-0001	MARZO 2019	ING. STEFANIA RUGGERI	ING. GAETANO RANIERI	ING. VALERIO BAIETTI
A	EMMISSIONE	SETTEMBRE 2018	ING. STEFANIA RUGGERI	ING. GAETANO RANIERI	ING. VALERIO BAIETTI
REV.	DESCRIZIONE	DATA	REDATTO	VERIFICATO	APPROVATO