




PIANTA FONDAZIONI INFERIORE
SCALA 1:50

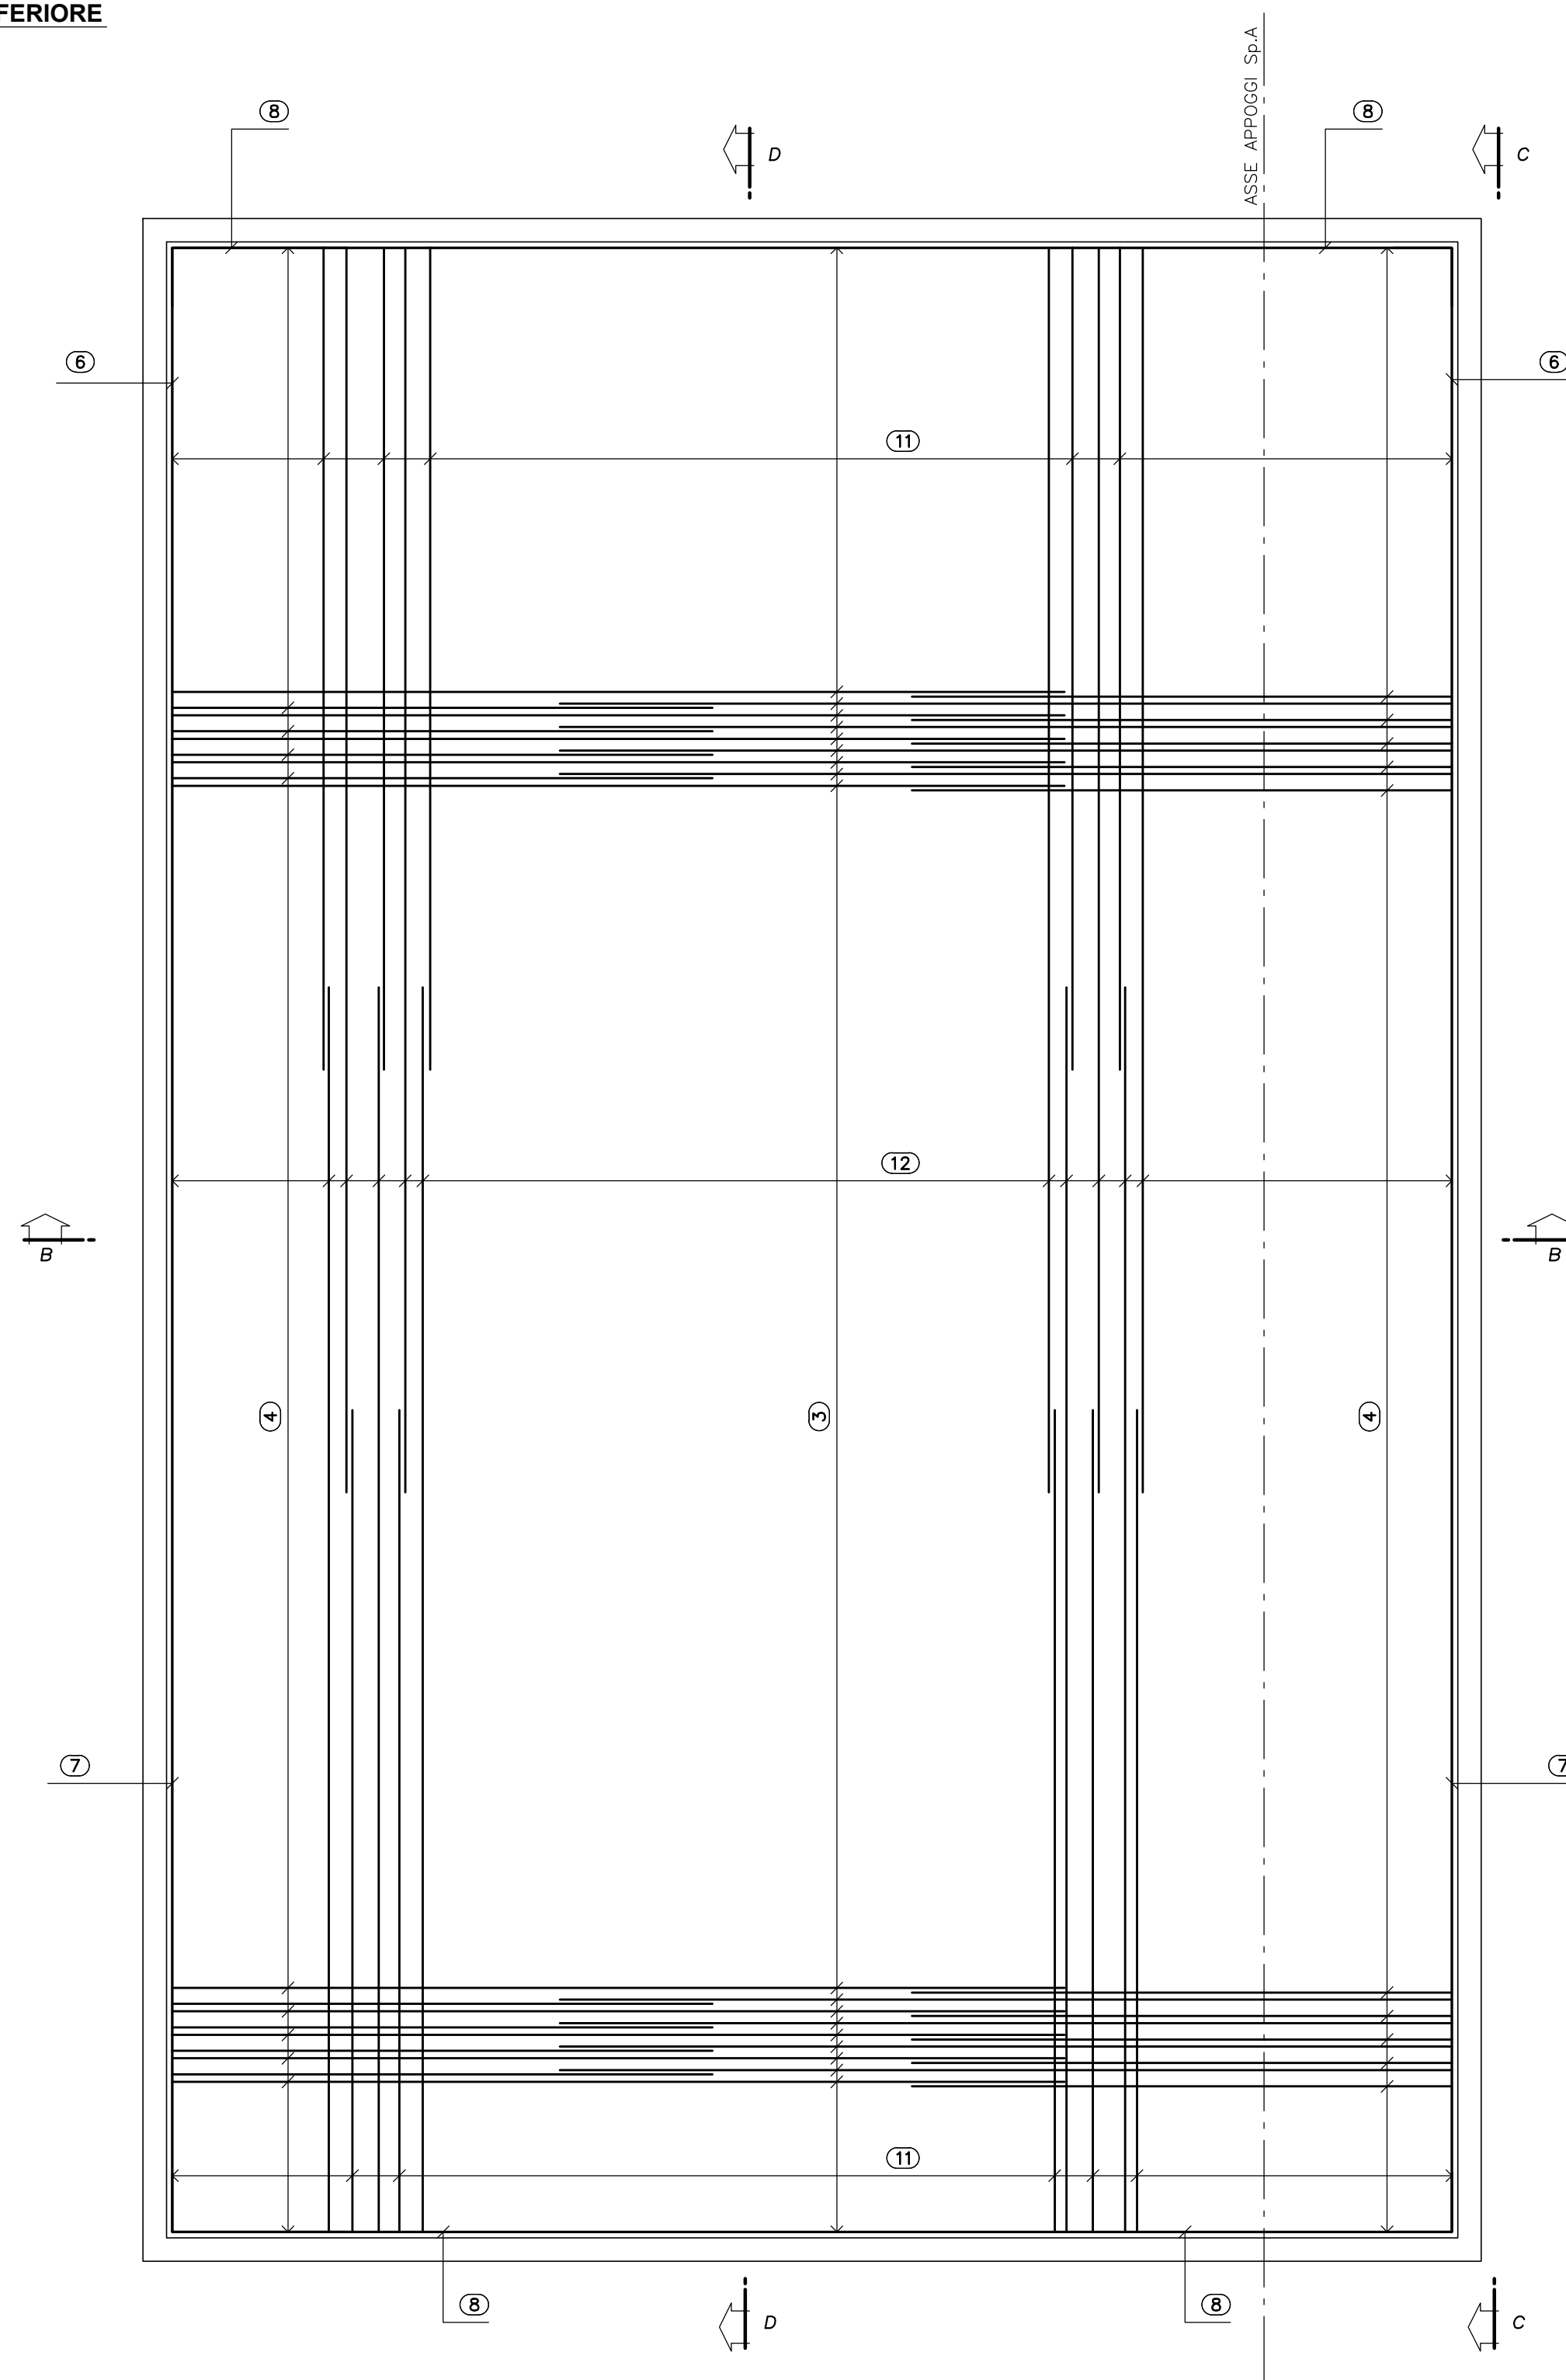


PIANTA FONDAZIONI SUPERIORE
SCALA 1:50

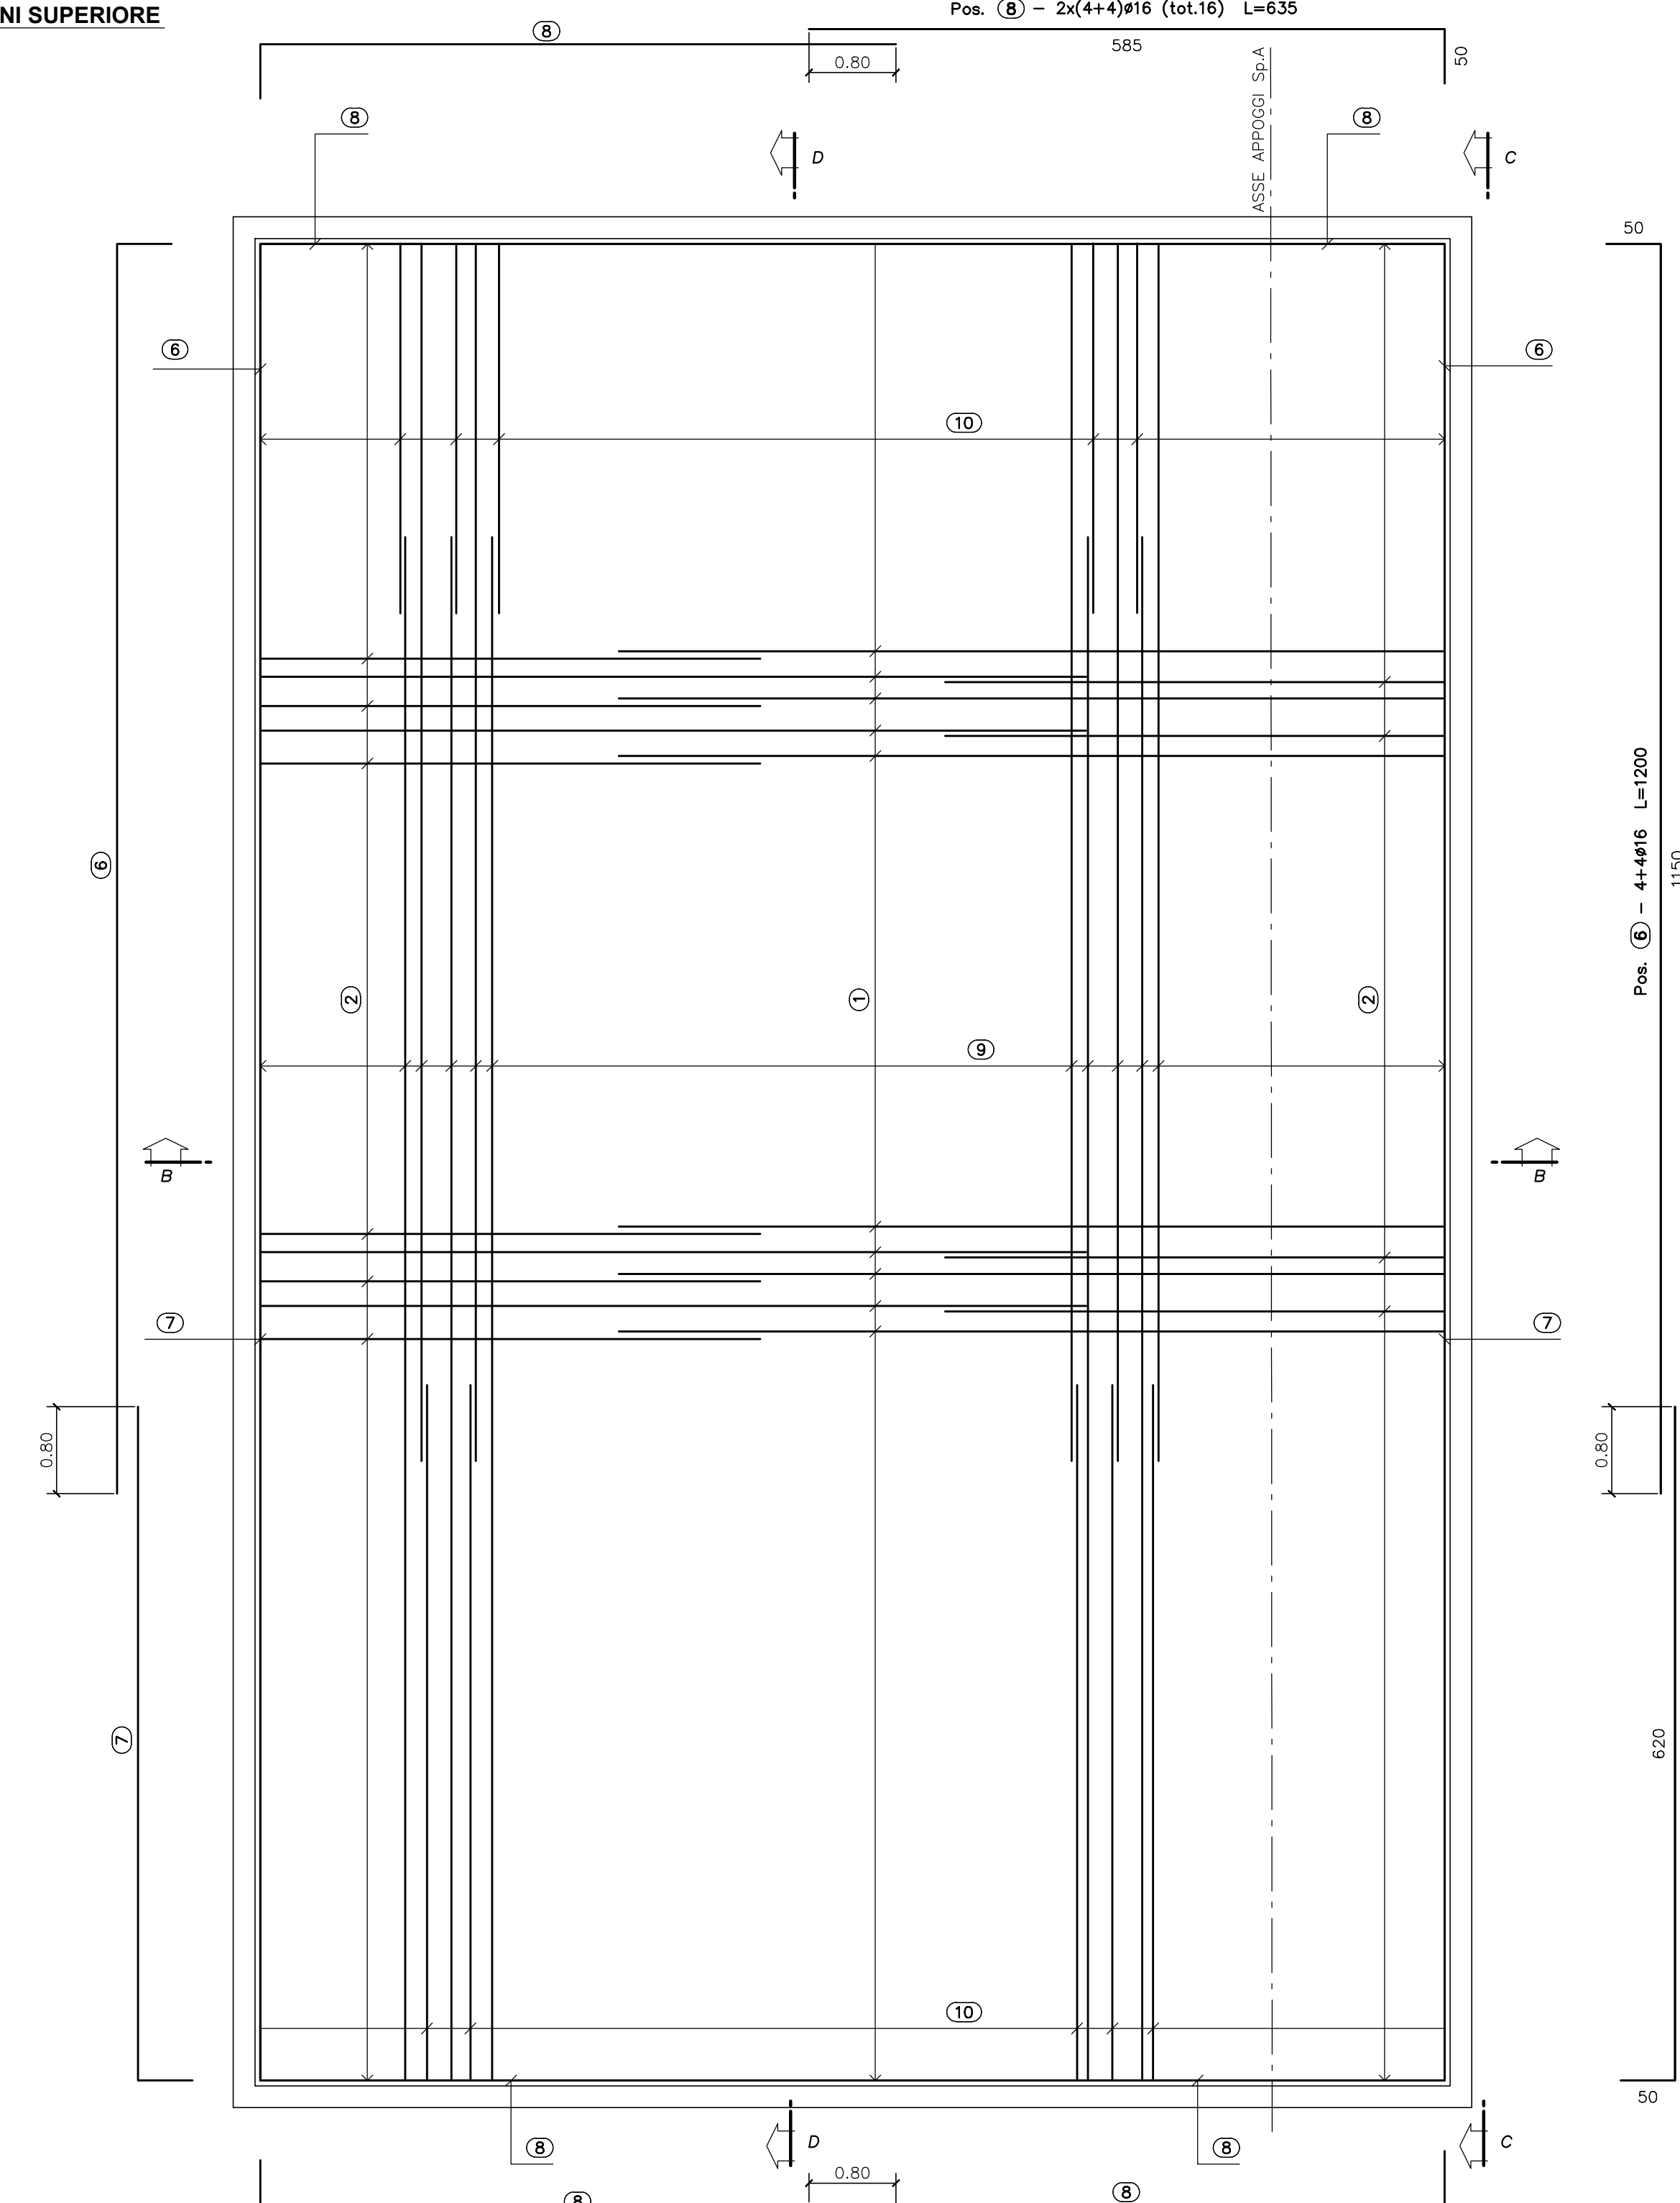


PIANTA SPICCATO
SCALA 1:50

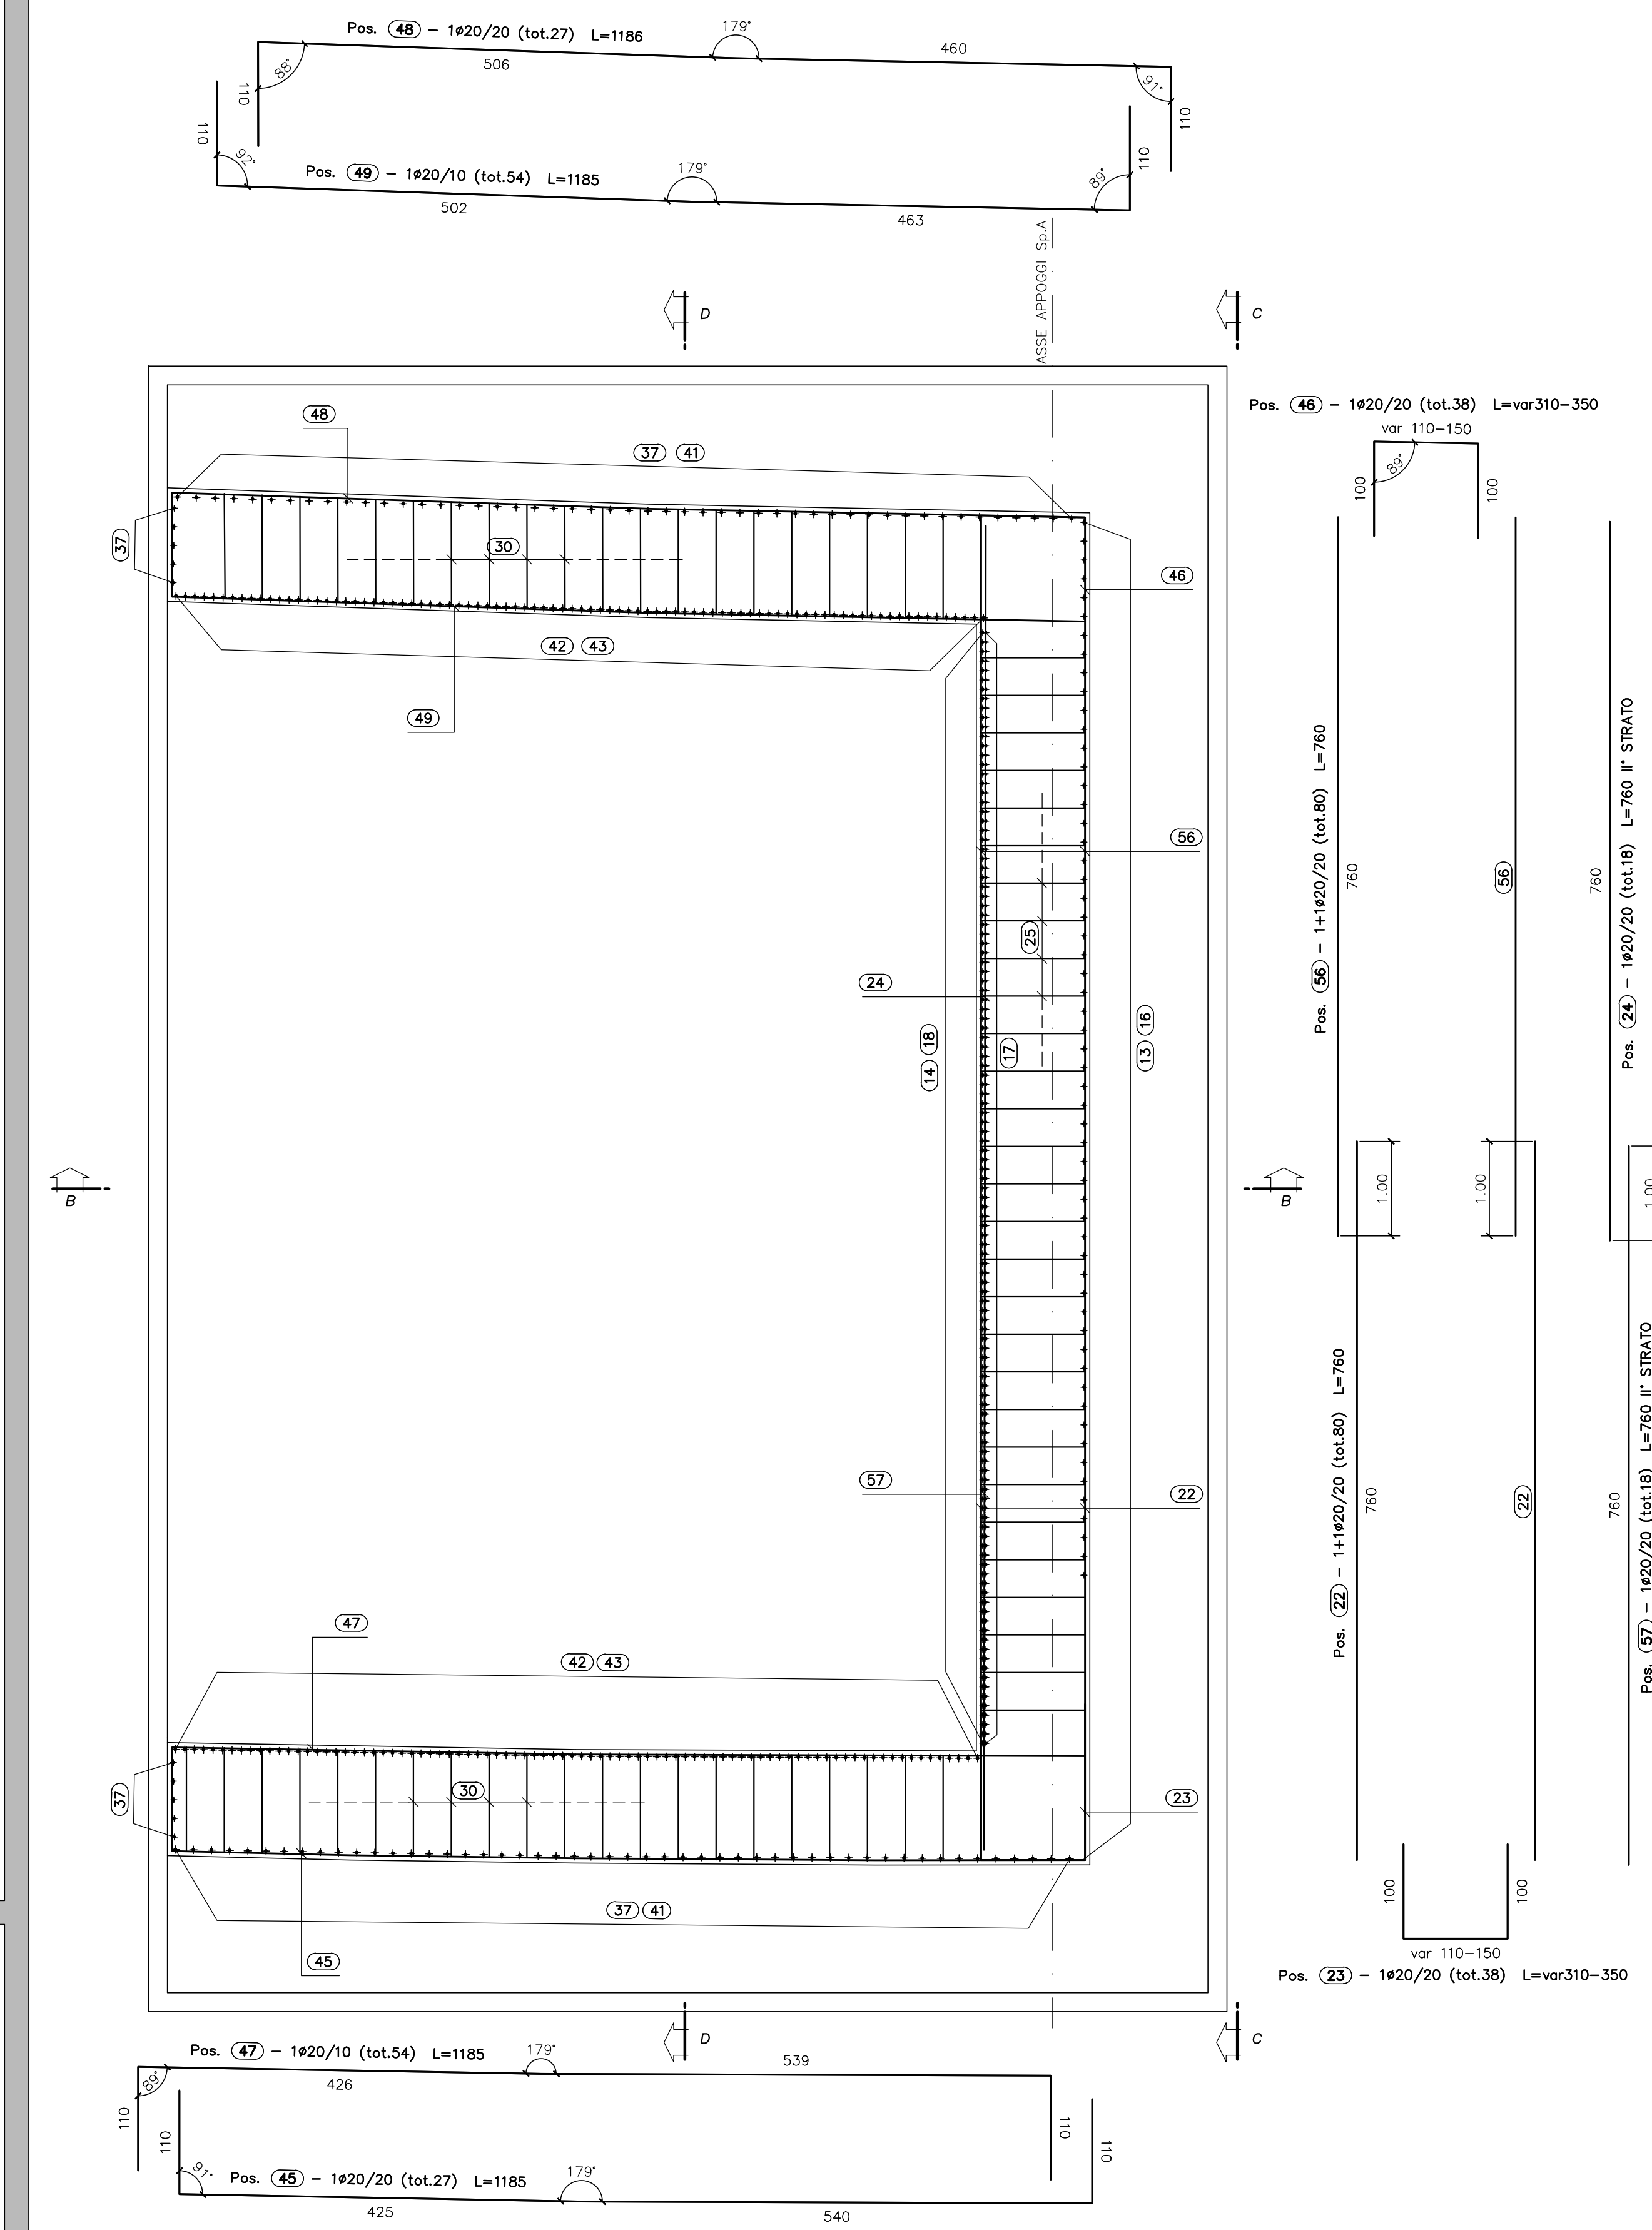

VISTA DALL'ALTO
SCALA 1:50

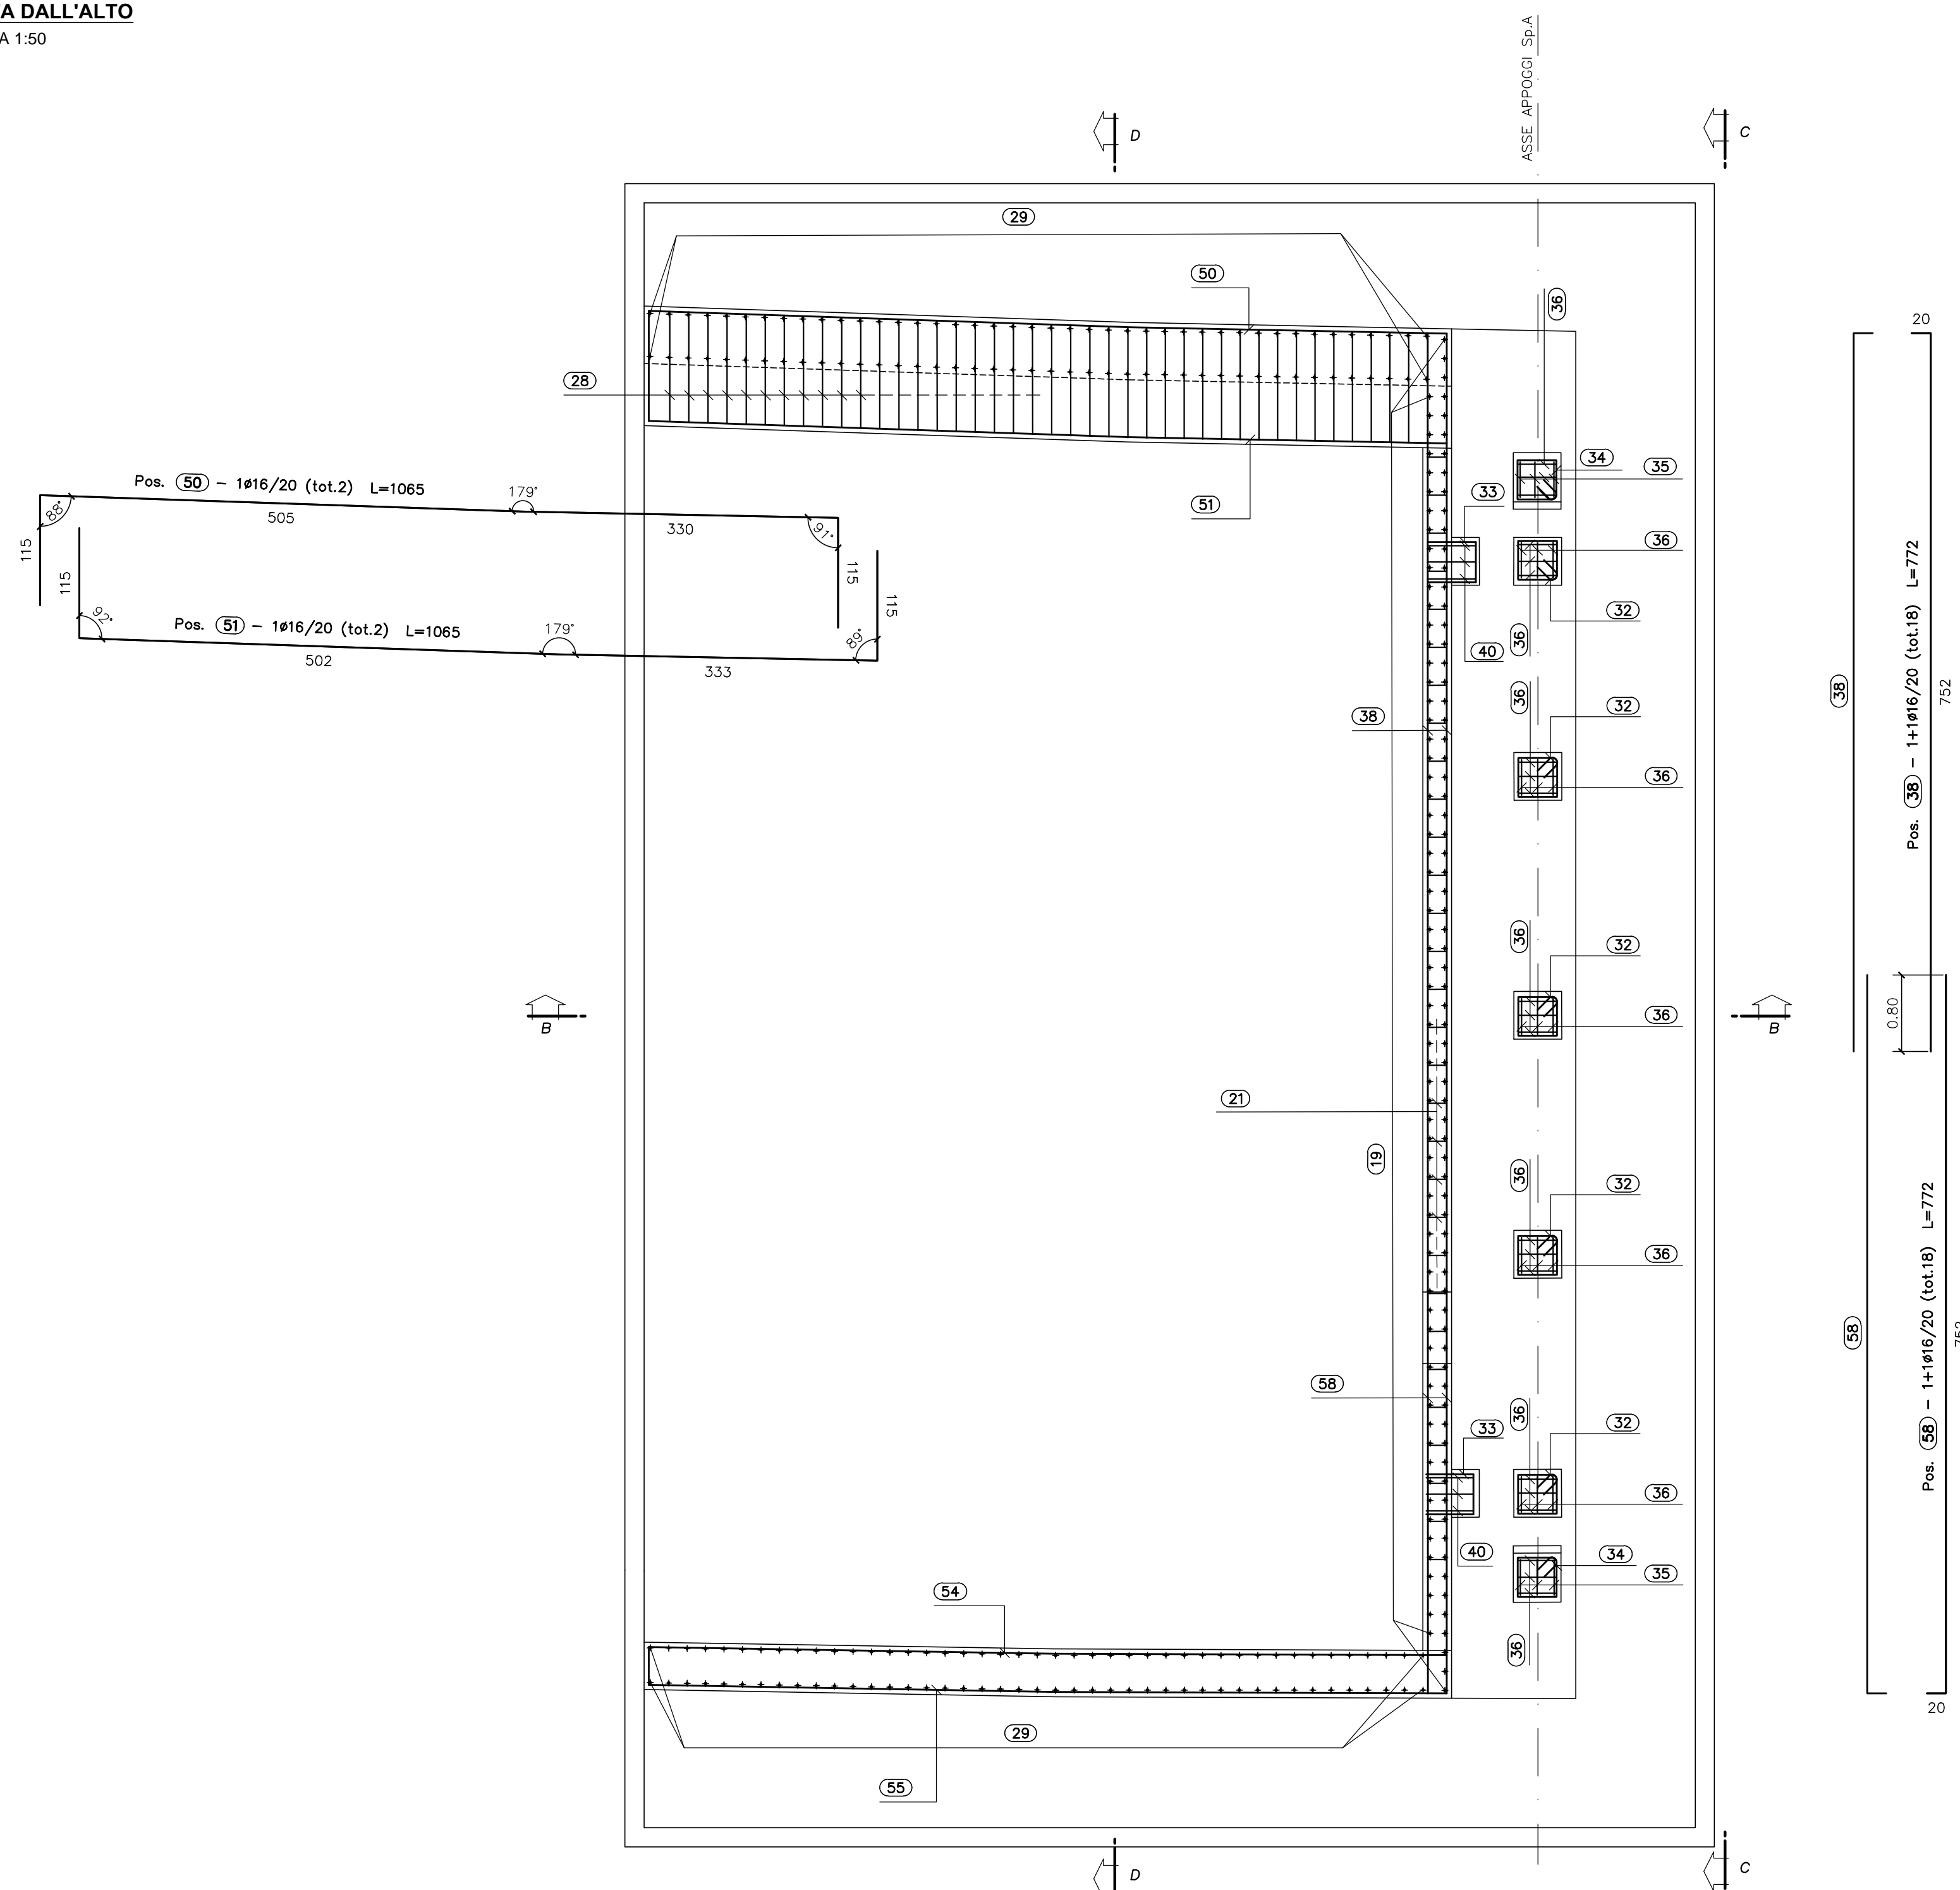

SEZIONE A-A
SCALA 1:50

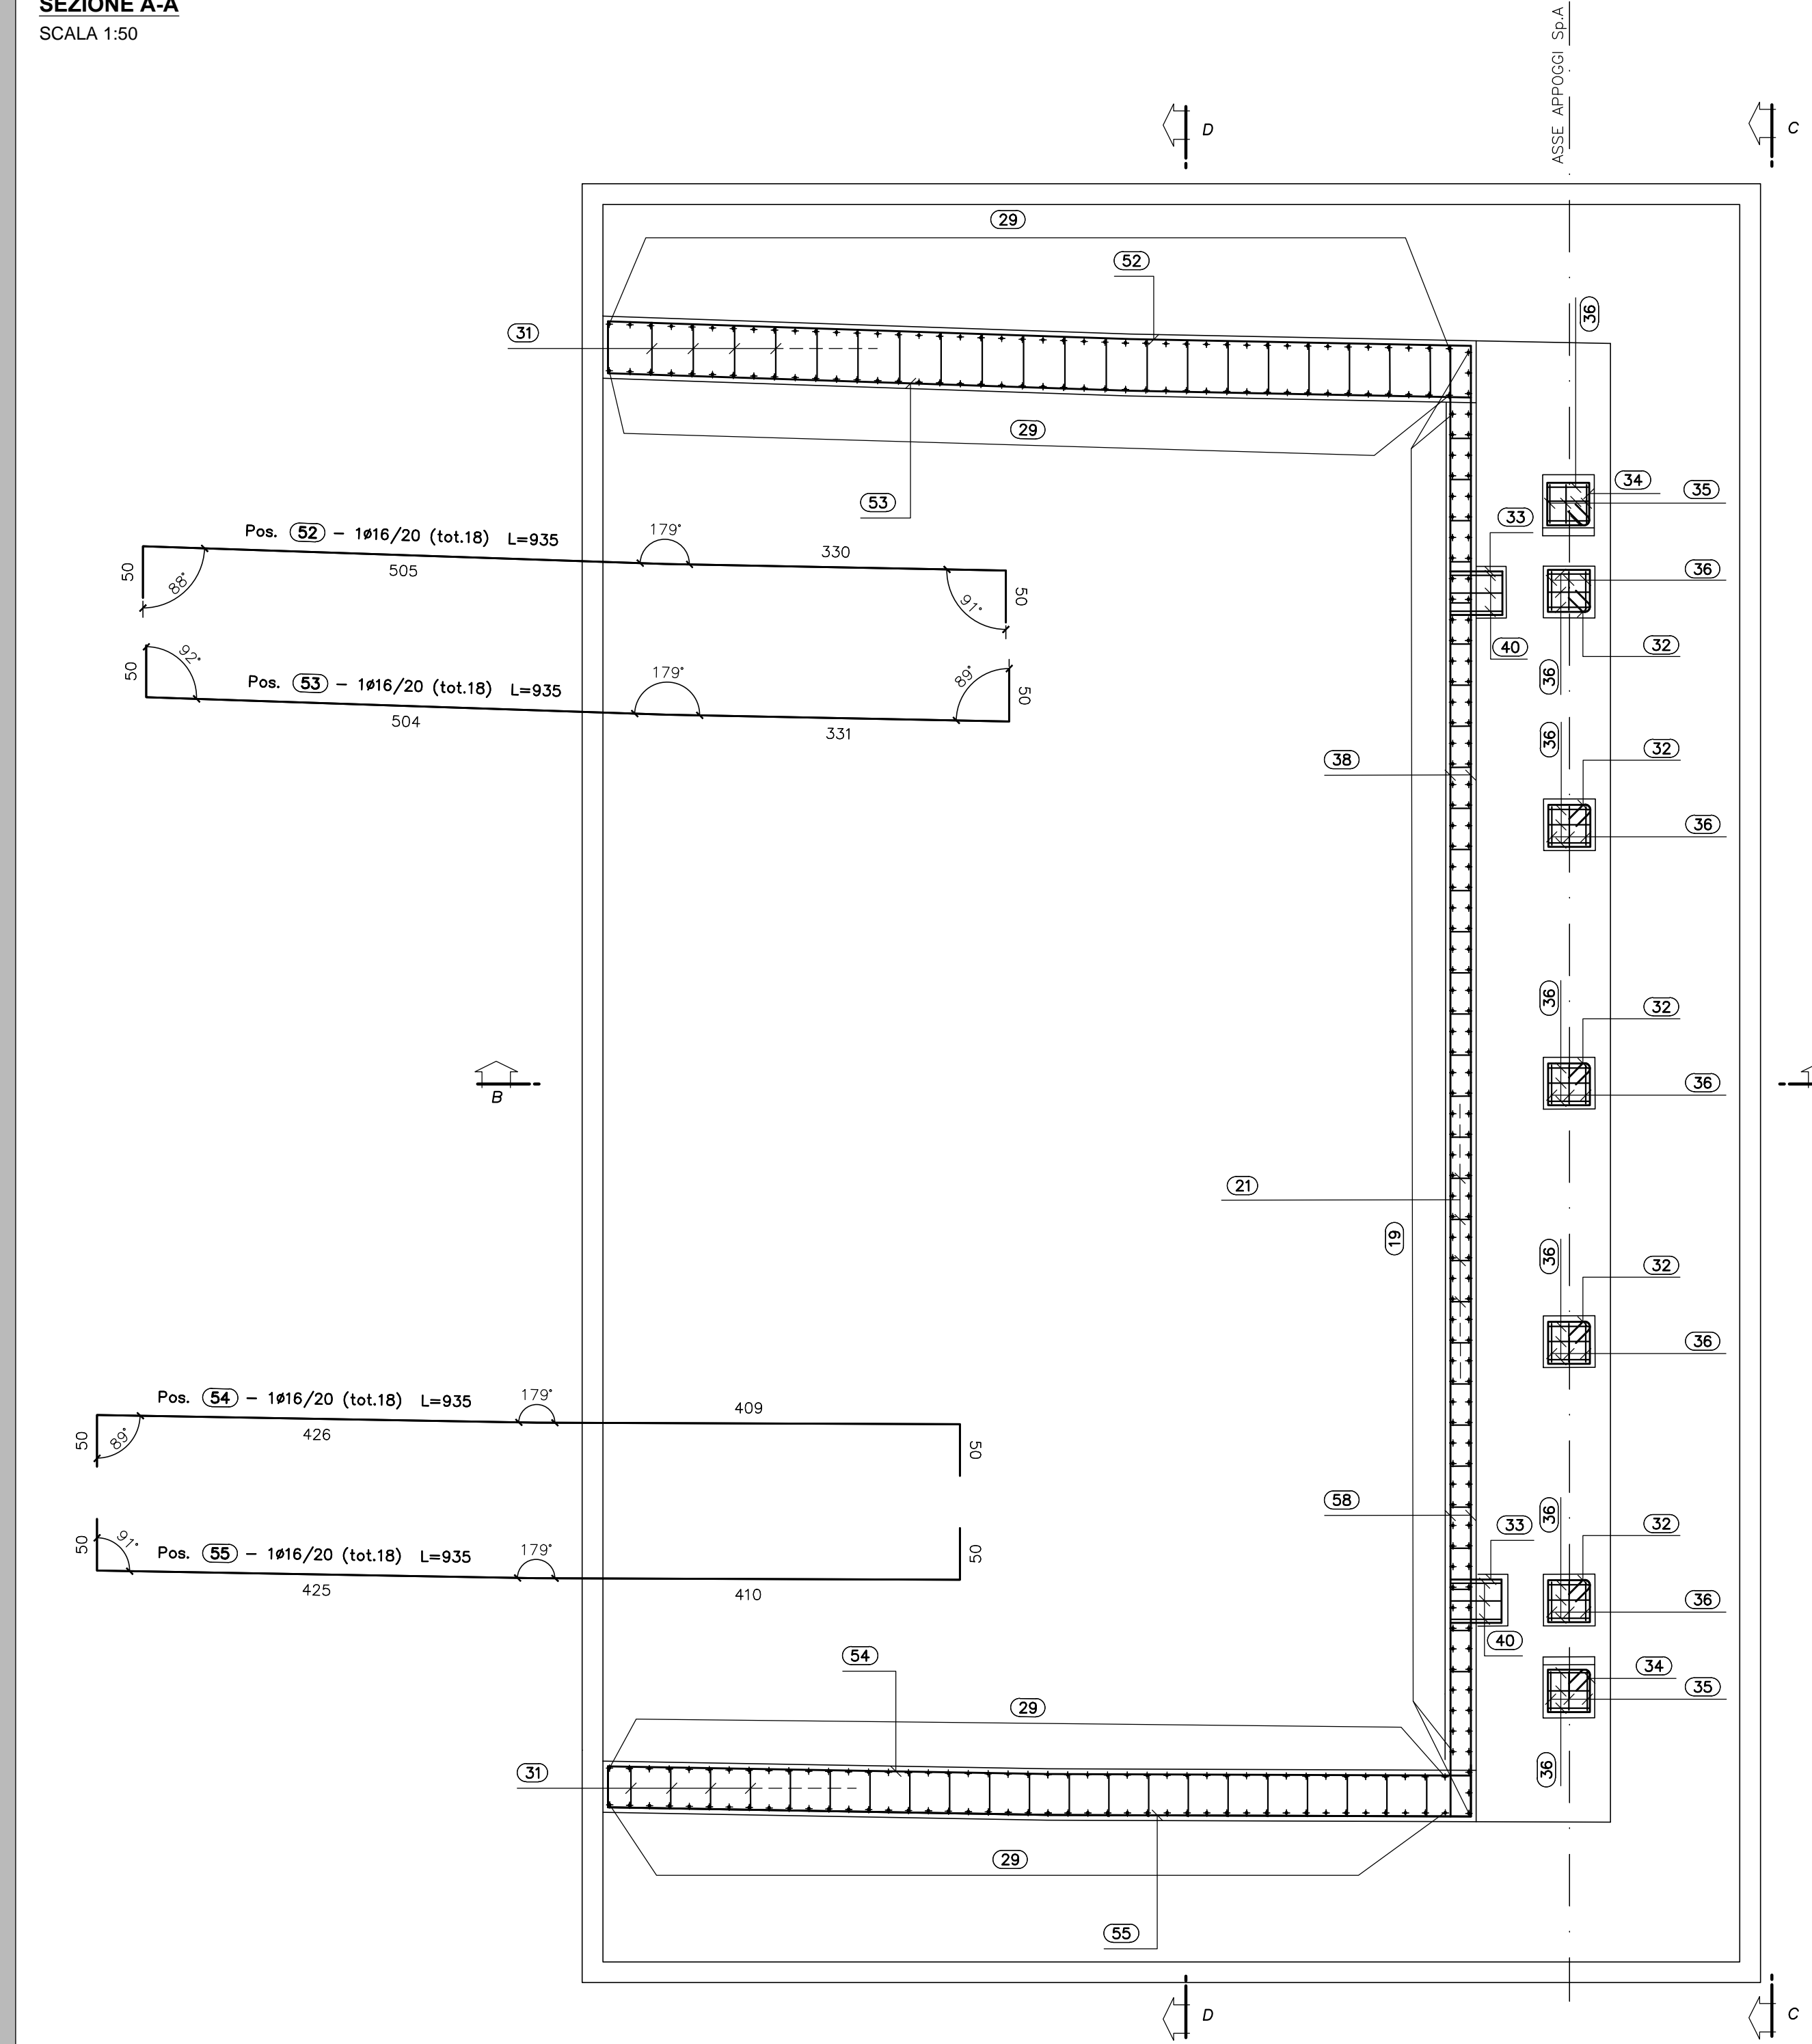

NOTE:
PER LA TABELLA MATERIALI SI RIMANDA ALL'ELABORATO HG01_P03CV17STRD01_B
COPRIFERRO NETTO MINIMO: 4.0cm

ANAS S.p.A.
Direzione Progettazione e Realizzazione Lavori

LAVORI DI COLLEGAMENTO TRA LA S.S.11 A MAGENTA E LA TANGENZIALE OVEST DI MILANO
VARIANTE DI ABBIATEGRASSO E ADEGUAMENTO IN SEDE DEL TRATTO ABBIATEGRASSO-VIGEVANO FINO AL PONTE SUL FIUME TICINO
1° STRALCIO DA MAGENTA A VIGEVANO - TRATTA C

PROGETTO ESECUTIVO

STUDIO CORONA Ing. Valerio Basso	ING. RENATO DEL PRETE Ing. Renato Del Prete	ECOPLAN Arch. Modesto Fagnola	EG Ing. Gabriele Innocenti
UNING Ing. Renato Basso	SETAC GALM Prof. Ing. Stefano Ruffini	ARKE Ing. Giancarlo Argenteo	DOTT. GIULIO DANIELI GALLO Dott. Giancarlo Gallo

VISTO IL RESPONSABILE DEL PROCEDIMENTO
ING. STEFANO RUFFINI

INTEGRATORE DELLE PREVISIONI SPECIALISTICHE
ING. STEFANO RUFFINI

GEOLOGO
ING. STEFANO RUFFINI

IL COORDINATORE DELLA SICUREZZA IN FASE DI PROGETTO
ING. STEFANO RUFFINI

HG21
H - PROGETTO STRUTTURALE - OPERE PRINCIPALI
HG - CV17 - CAVALCAVIA
ARMATURA SPALLA A - TAVOLA 1 DI 2

REVISIONE	SCALA
B	1:50

REV.	DESCRIZIONE	DATA	REDATTO	VERIFICATO	APPROVATO
C					
A	EMISSIONE A SEGUITO DI RAPPORTO INTERMEDIO DI VERIFICA ITG-C/18003/01-ART.6-00003	MARZO 2019	ING. STEFANO RUFFINI	ING. GAETANO RANIERI	ING. VALERIO BUELETTI
B	EMISSIONE	SETTEMBRE 2018	ING. STEFANO RUFFINI	ING. GAETANO RANIERI	ING. VALERIO BUELETTI