


SEZIONE C-C
SCALA 1:50

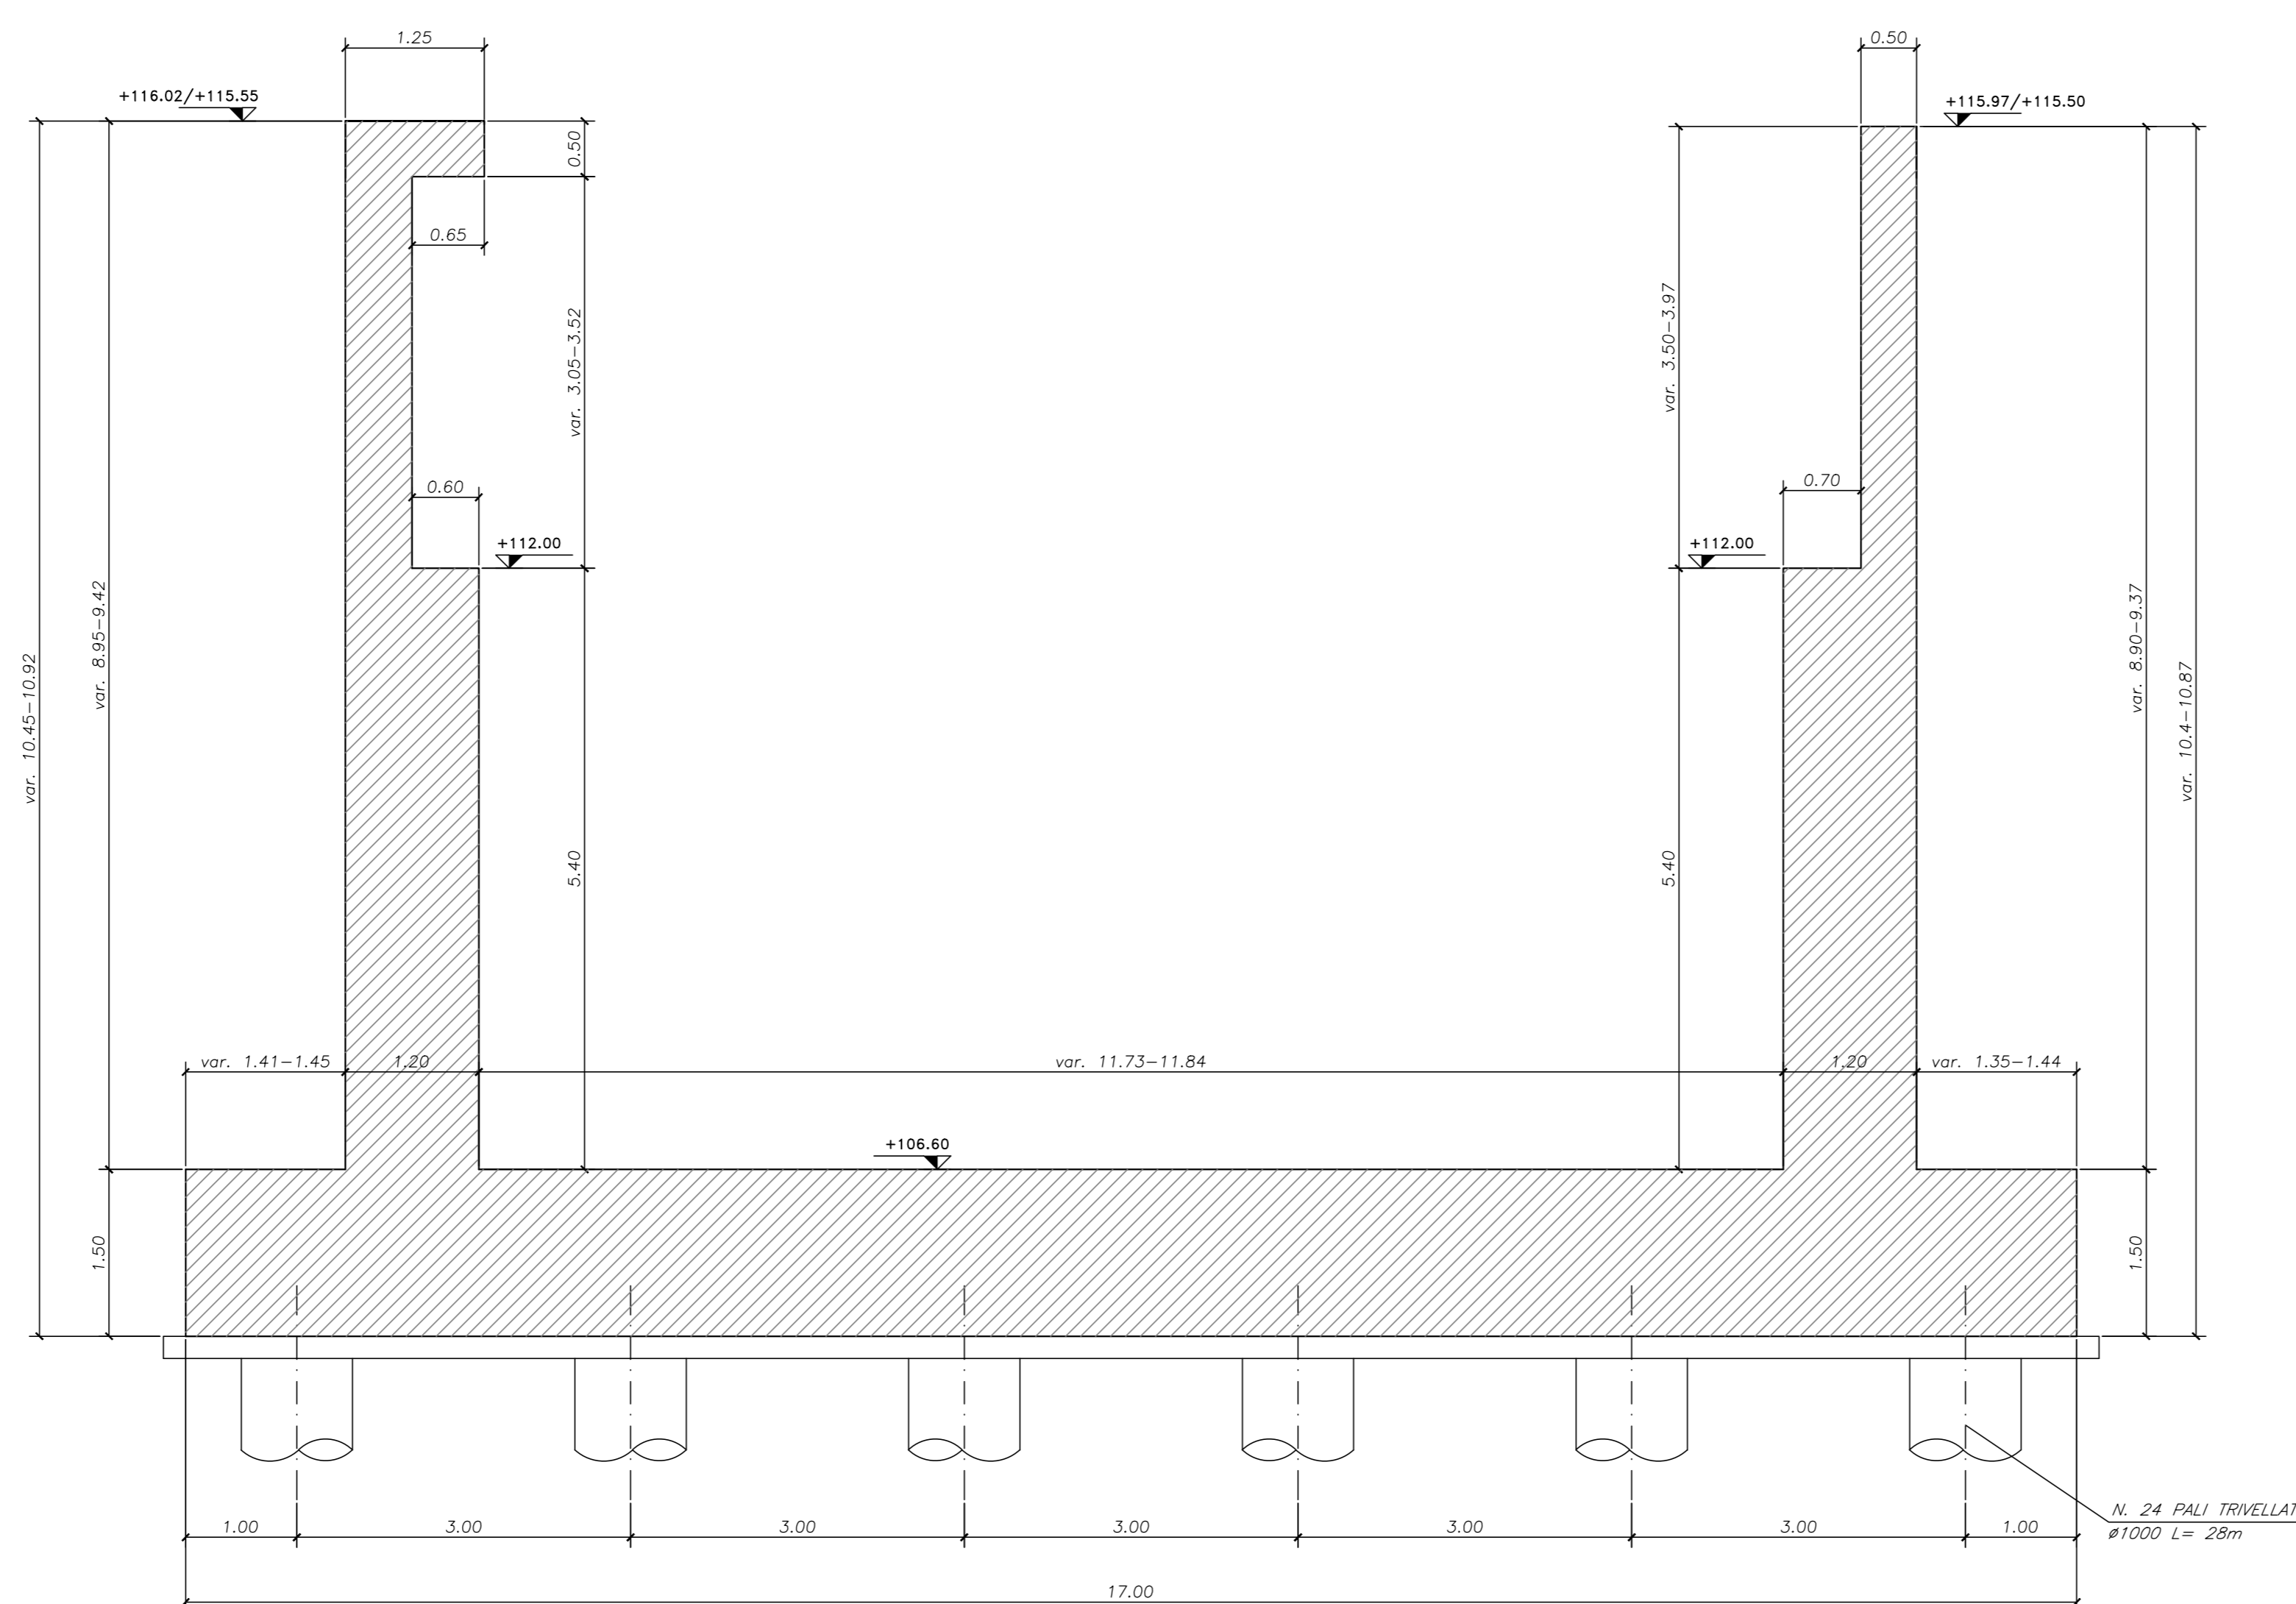

NOTE:

PER LA TABELLA MATERIALI SI RIMANDA ALL'ELABORATO HG01_P03CV17STRD101_B



LAVORI DI COLLEGAMENTO TRA LA S.S.11 A MAGENTA E LA TANGENZIALE OVEST DI MILANO
VARIANTE DI ABBIATEGRASSO E ADEGUAMENTO IN SEDE DEL TRATTO ABBIATEGRASSO-VIGEVANO FINO AL PONTE SUL FIUME TICINO
1° STRALCIO DA MAGENTA A VIGEVANO - TRATTA C

PROGETTO ESECUTIVO

STUDIO CORONA Ing. Renato Del Prete	ING. RENATO DEL PRETE Ing. Renato Del Prete	ECOPLAN Ing. Riccardo Falleri	EG Ing. Gabriele Esposito
UNING Ing. Renato Vanni	SETAC Prof. Ing. Luigi Marzulli	ARKE Ing. Silvano Agostini	DOTI, GEOL. DANIO GIULIO Dott. Geol. Danilo Gallo
ING. RESPONSABILE DEL PROCEDIMENTO Dott. Ing. Giuseppe Danilo MALGERI	INTEGRATORE DELLE PRESTAZIONI SPECIALISTICHE Ing. Valerio BARTI	GEOLOGO Prof. Ing. Giuseppe Luigi MONTERRI	IL COORDINATORE DELLA SICUREZZA IN FASE DI PROGETTAZIONE Ing. Gianluca COCCIELLO

H - PROGETTO STRUTTURALE - OPERE PRINCIPALI
HG - CV17 - CAVALCAVIA SP. N. 183
CARPENTERIA SPALLA B - TAVOLA 1 DI 2

CODICE PROGETTO LO203	LIV. PROG. E	N. PROG. 1801	NOME FILE HG25_P03CV17STRCP06_B.dwg	REVISIONE B	SCALA 1:50
EMMISSIONE	SETTEMBRE 2018	ING. STEFANIA RUGGERI	ING. GAETANO RANIERI	ING. VALERIO BUAETI	
REVISIONE		ING. STEFANIA RUGGERI	ING. GAETANO RANIERI	ING. VALERIO BUAETI	
REDAZIONE					
VERIFICAZIONE					
APPROVAZIONE					