




SEZIONE A-A
SCALA 1:20

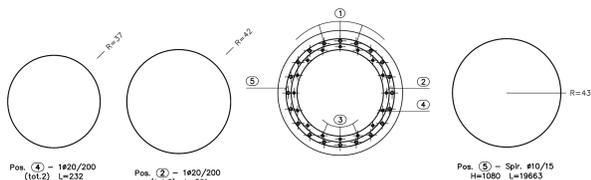



SEZIONE B-B
SCALA 1:20

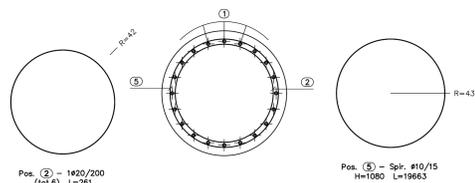

SEZIONE C-C
SCALA 1:20

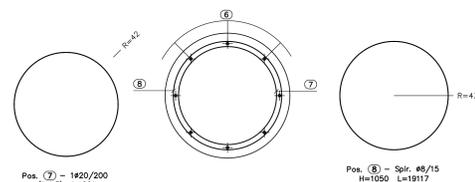

SEZIONE D-D
SCALA 1:20

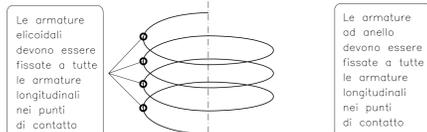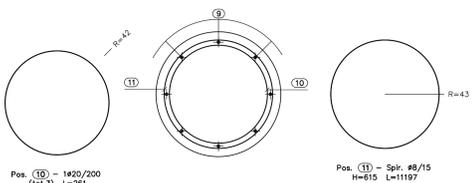

Sogoma	Pos.	Ø	nb	A	L	Ltot	Note
	1	24	20	1200	1200	24000	
	3	20	18	400	400	7200	
	6	20	8	1200	1200	9600	
	9	20	8	724	724	5792	
	2	20	6	65	261	1566	
	4	20	2	58	232	464	
	7	20	5	65	261	1307	
	10	20	3	65	261	784	

Spirale	Pos.	R	H	ng	Ø	S	Ltot	Note
	5	43	1080	1	10	15	19663	
	8	43	1050	1	8	15	19117	
	11	43	615	1	8	15	11197	

Massa barre

Ø	kg/m	Ltot	kg
20	2.466	25916	63313.4
24	5.551	24000	133224.0
Tot.			196537.4

Massa spirali

Ø	kg/m	Ltot	kg
8	0.395	30314	1197.616
10	0.617	19863	1233.231
Tot.			2430.847

Massa totale acciaio: 1732.284 kg

NOTE:
PER LA TABELLA MATERIALI SI RIMANDA ALL'ELABORATO HG01_P03CV17STRD101_B
COPRIFERRO NETTO MINIMO: 4.0cm

ANAS S.p.A.
Direzione Progettazione e Realizzazione Lavori

LAVORI DI COLLEGAMENTO TRA LA S.S.11 A MAGENTA E LA TANGENZIALE OVEST DI MILANO
VARIANTE DI ABBIEGRASSO E ADEGUAMENTO IN SEDE DEL TRATTO ABBIEGRASSO-VIGEVANO FINO AL PONTE SUL FIUME TICINO
1° STRALCIO DA MAGENTA A VIGEVANO - TRATTA C

PROGETTO ESECUTIVO

STUDIO CORONA	ING. RENATO DEL PRETE	ECOPLAN	EG
ING. VALERIO SAGGI Architetto	ING. DANIELO DEL PRATE Ingegnere	ARCH. NICOLA FERRARI Architetto	ING. GIANLUIGI BIANCHI Ingegnere
ING. RENATO VARI Ingegnere	ING. VALERIO SAGGI Architetto	ING. SETAC Ingegnere	ING. ARKE Ingegnere
ING. RENATO VARI Ingegnere	ING. VALERIO SAGGI Architetto	ING. SETAC Ingegnere	ING. ARKE Ingegnere
ING. RENATO VARI Ingegnere	ING. VALERIO SAGGI Architetto	ING. SETAC Ingegnere	ING. ARKE Ingegnere

H - PROGETTO STRUTTURALE - OPERE PRINCIPALI
HG - CV17-CAVALCAVIA
ARMATURA PALI SPALLE

CODICE PROGETTO LO203	PROG. FILE HG31_P03CV17STRAR11_B.dwg	REVISIONE B	SCALA 1:50 / 1:20
EMISSIONE A SEGUITO DI RAPPORTO INTERMEDIO DI VERIFICA ITCF-C18800-01-ATF-RA-0001	EMISSIONE MARZO 2019	ING. STEFANIA RUGGERI	ING. GAETANO BANERI
EMISSIONE SETTEMBRE 2018	ING. STEFANIA RUGGERI	ING. GAETANO BANERI	ING. VALERIO BUAETI
REV.	DESCRIZIONE	DATA	REDAITTO
			VERIFICATO
			APPROVATO