



SEZIONE LONGITUDINALE A-A  
SCALA 1:100

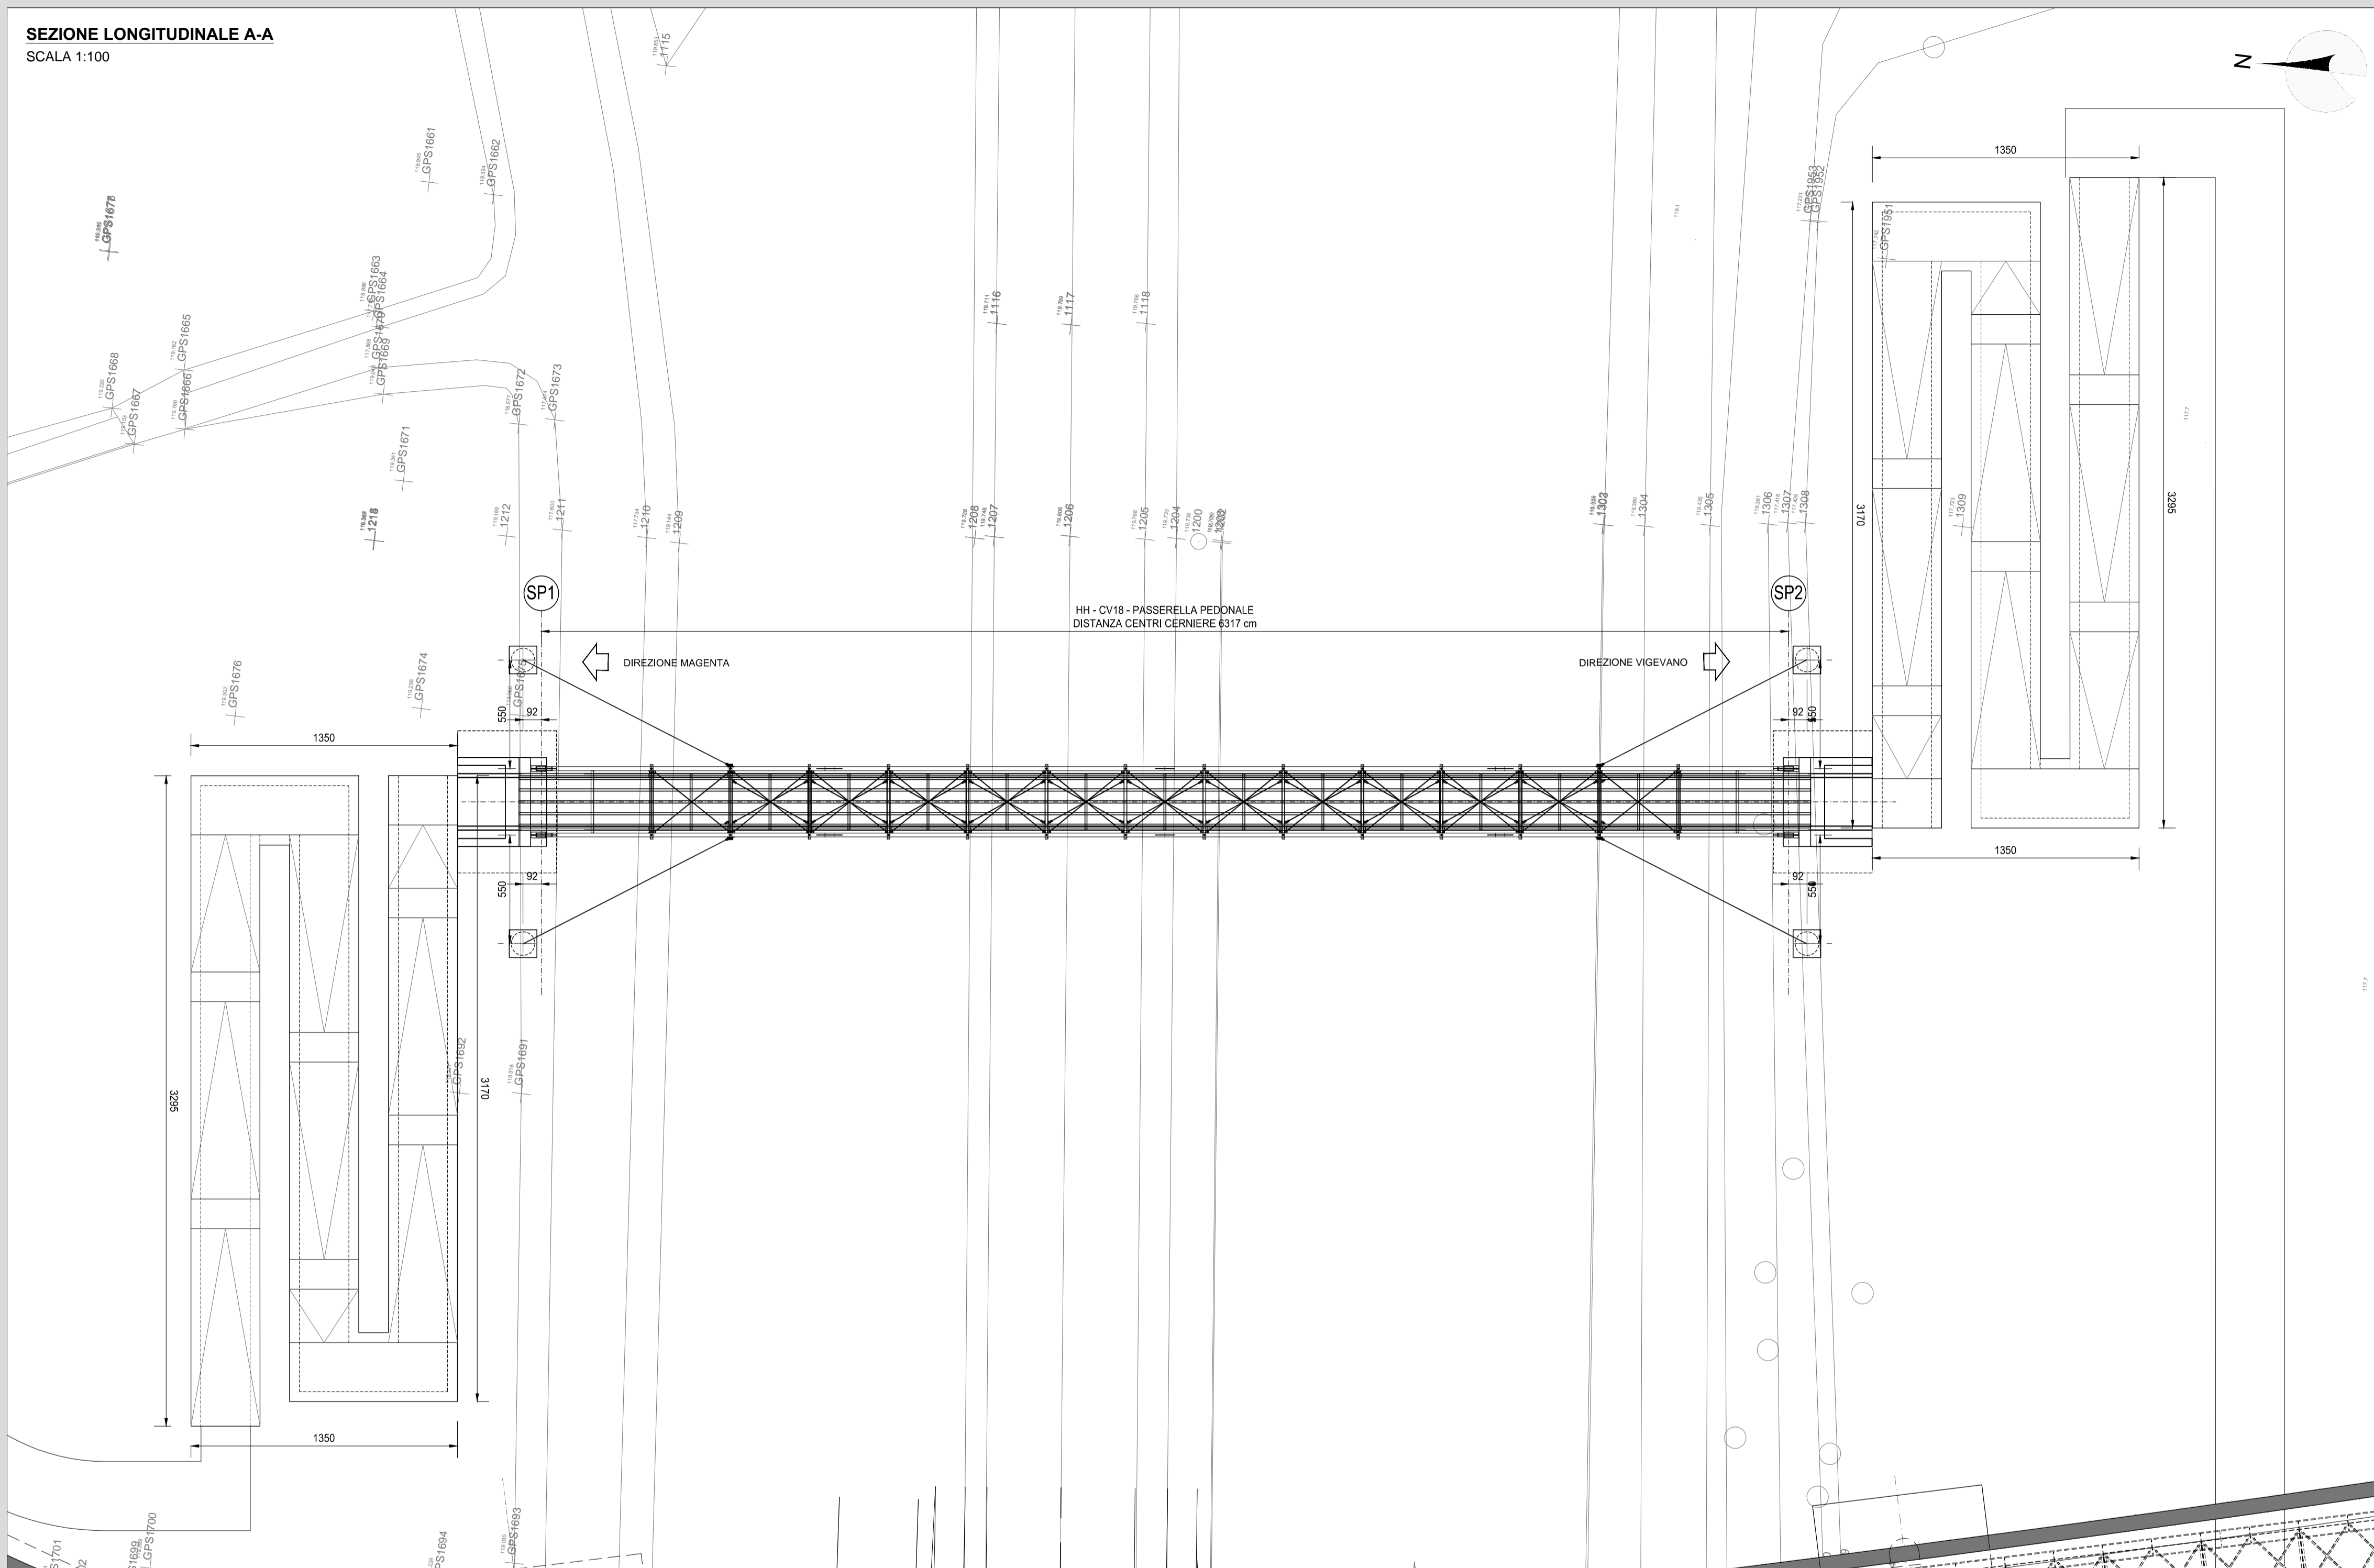

SEZIONE TRASVERSALE B-B  
SCALA 1:50

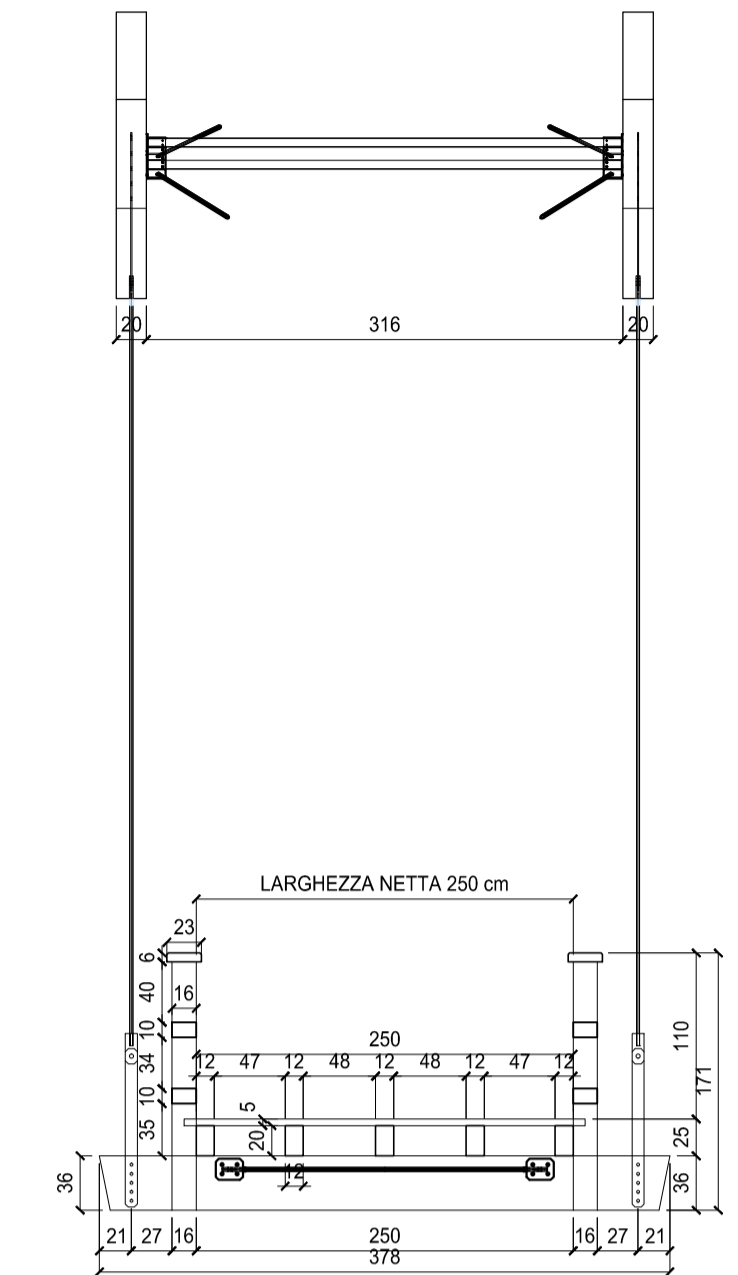

RICHIAMI AD ALTRI ELABORATI

PER LA DEFINIZIONE DELLE CARATTERISTICHE DEI MATERIALI

HH02 - T00CV18STRSC01

**ANAS S.p.A.**  
Direzione Progettazione e Realizzazione Lavori

LAVORI DI COLLEGAMENTO TRA LA S.S.11 A MAGENTA E LA TANGENZIALE OVEST DI MILANO  
VARIANTE DI ABBIEGRASSO E ADEGUAMENTO IN SEDE DEL TRATTO ABBIEGRASSO-VIGEVANO FINO AL PONTE SUL FIUME TICINO  
1° STRALCIO DA MAGENTA A VIGEVANO - TRATTA C

PROGETTO ESECUTIVO

<b>STUDIO CORONA</b> Ing. Renato Valsecchi Pavia e Province 1988	<b>ING. RENATO DEL PRETE</b> Ing. Renato Del Prete Ordine degli Ingeg. di Bari e provincia N° 40221	<b>ECOPLAN</b> Arch. Nicoletta Fratini Ordine degli Arch. di Bari e provincia N° 84631	<b>EG</b> EGG Engineering & Consulting S.r.l.
<b>UNING</b> Ing. Renato Valsecchi Pavia e Province 1988	<b>SETAC</b> Setacci & Associati S.r.l. Trasporti Ambiente Contratti	<b>ARKE' INGENIERIA S.r.l.</b> Ing. Gioacchino Angarano Ordine degli Ingeg. di Bari e provincia N° 1121	<b>DOTT. GEOL. DANILIO GALLO</b> Dott. Geol. Danilo Gallo Ordine dei Geologi di Bari e provincia N° 258

<b>VISTO: IL RESPONSABILE DEL PROCEDIMENTO</b> Dott. Ing. Giuseppe Danilo MALGERI	<b>INTEGRATORE DELLE PRESTAZIONI SPECIALISTICHE</b> Ing. Valerio BAJETTI	<b>GEOLOGO</b> Prof. Ing. Geol. Luigi MONTERISI	<b>IL COORDINATORE DELLA SICUREZZA IN FASE DI PROGETTAZIONE</b> Ing. Gianluca CICIRELLO
--	---	--	--

HH04  
H - PROGETTO STRUTTURALE OPERE PRINCIPALI  
HH - CV18 - PASSERELLA PEDONALE  
PLANIMETRIA, SEZIONI LONGITUDINALE E TRASVERSALI

CODICE PROGETTO	NOME FILE	REVISIONE	SCALA:
PROGETTO: LO203	HH04-T00CV18STRDI01_B.dwg		
LIV. PROG.: E			
N. PROG.: 1801			
CODICE ELAB.: T00CV18STRDI01			
		B	

C	EMISSIONE A SEGUITO DI RAPPORTO INTERMEDIO DI VERIFICA	FEBBRAIO 2019	ARCH. MAURO SASSO	ING. GAETANO RANIERI	ING. VALERIO BAJETTI
B	ITCF-C188001-01-ATF-RA-0001	SETTEMBRE 2018	ING. GIUSEPPE CRISA	ING. GAETANO RANIERI	ING. VALERIO BAJETTI
A	EMISSIONE				
REV.	DESCRIZIONE	DATA	REDATTO	VERIFICATO	APPROVATO

