




SEZIONE A-A
SCALA 1:50

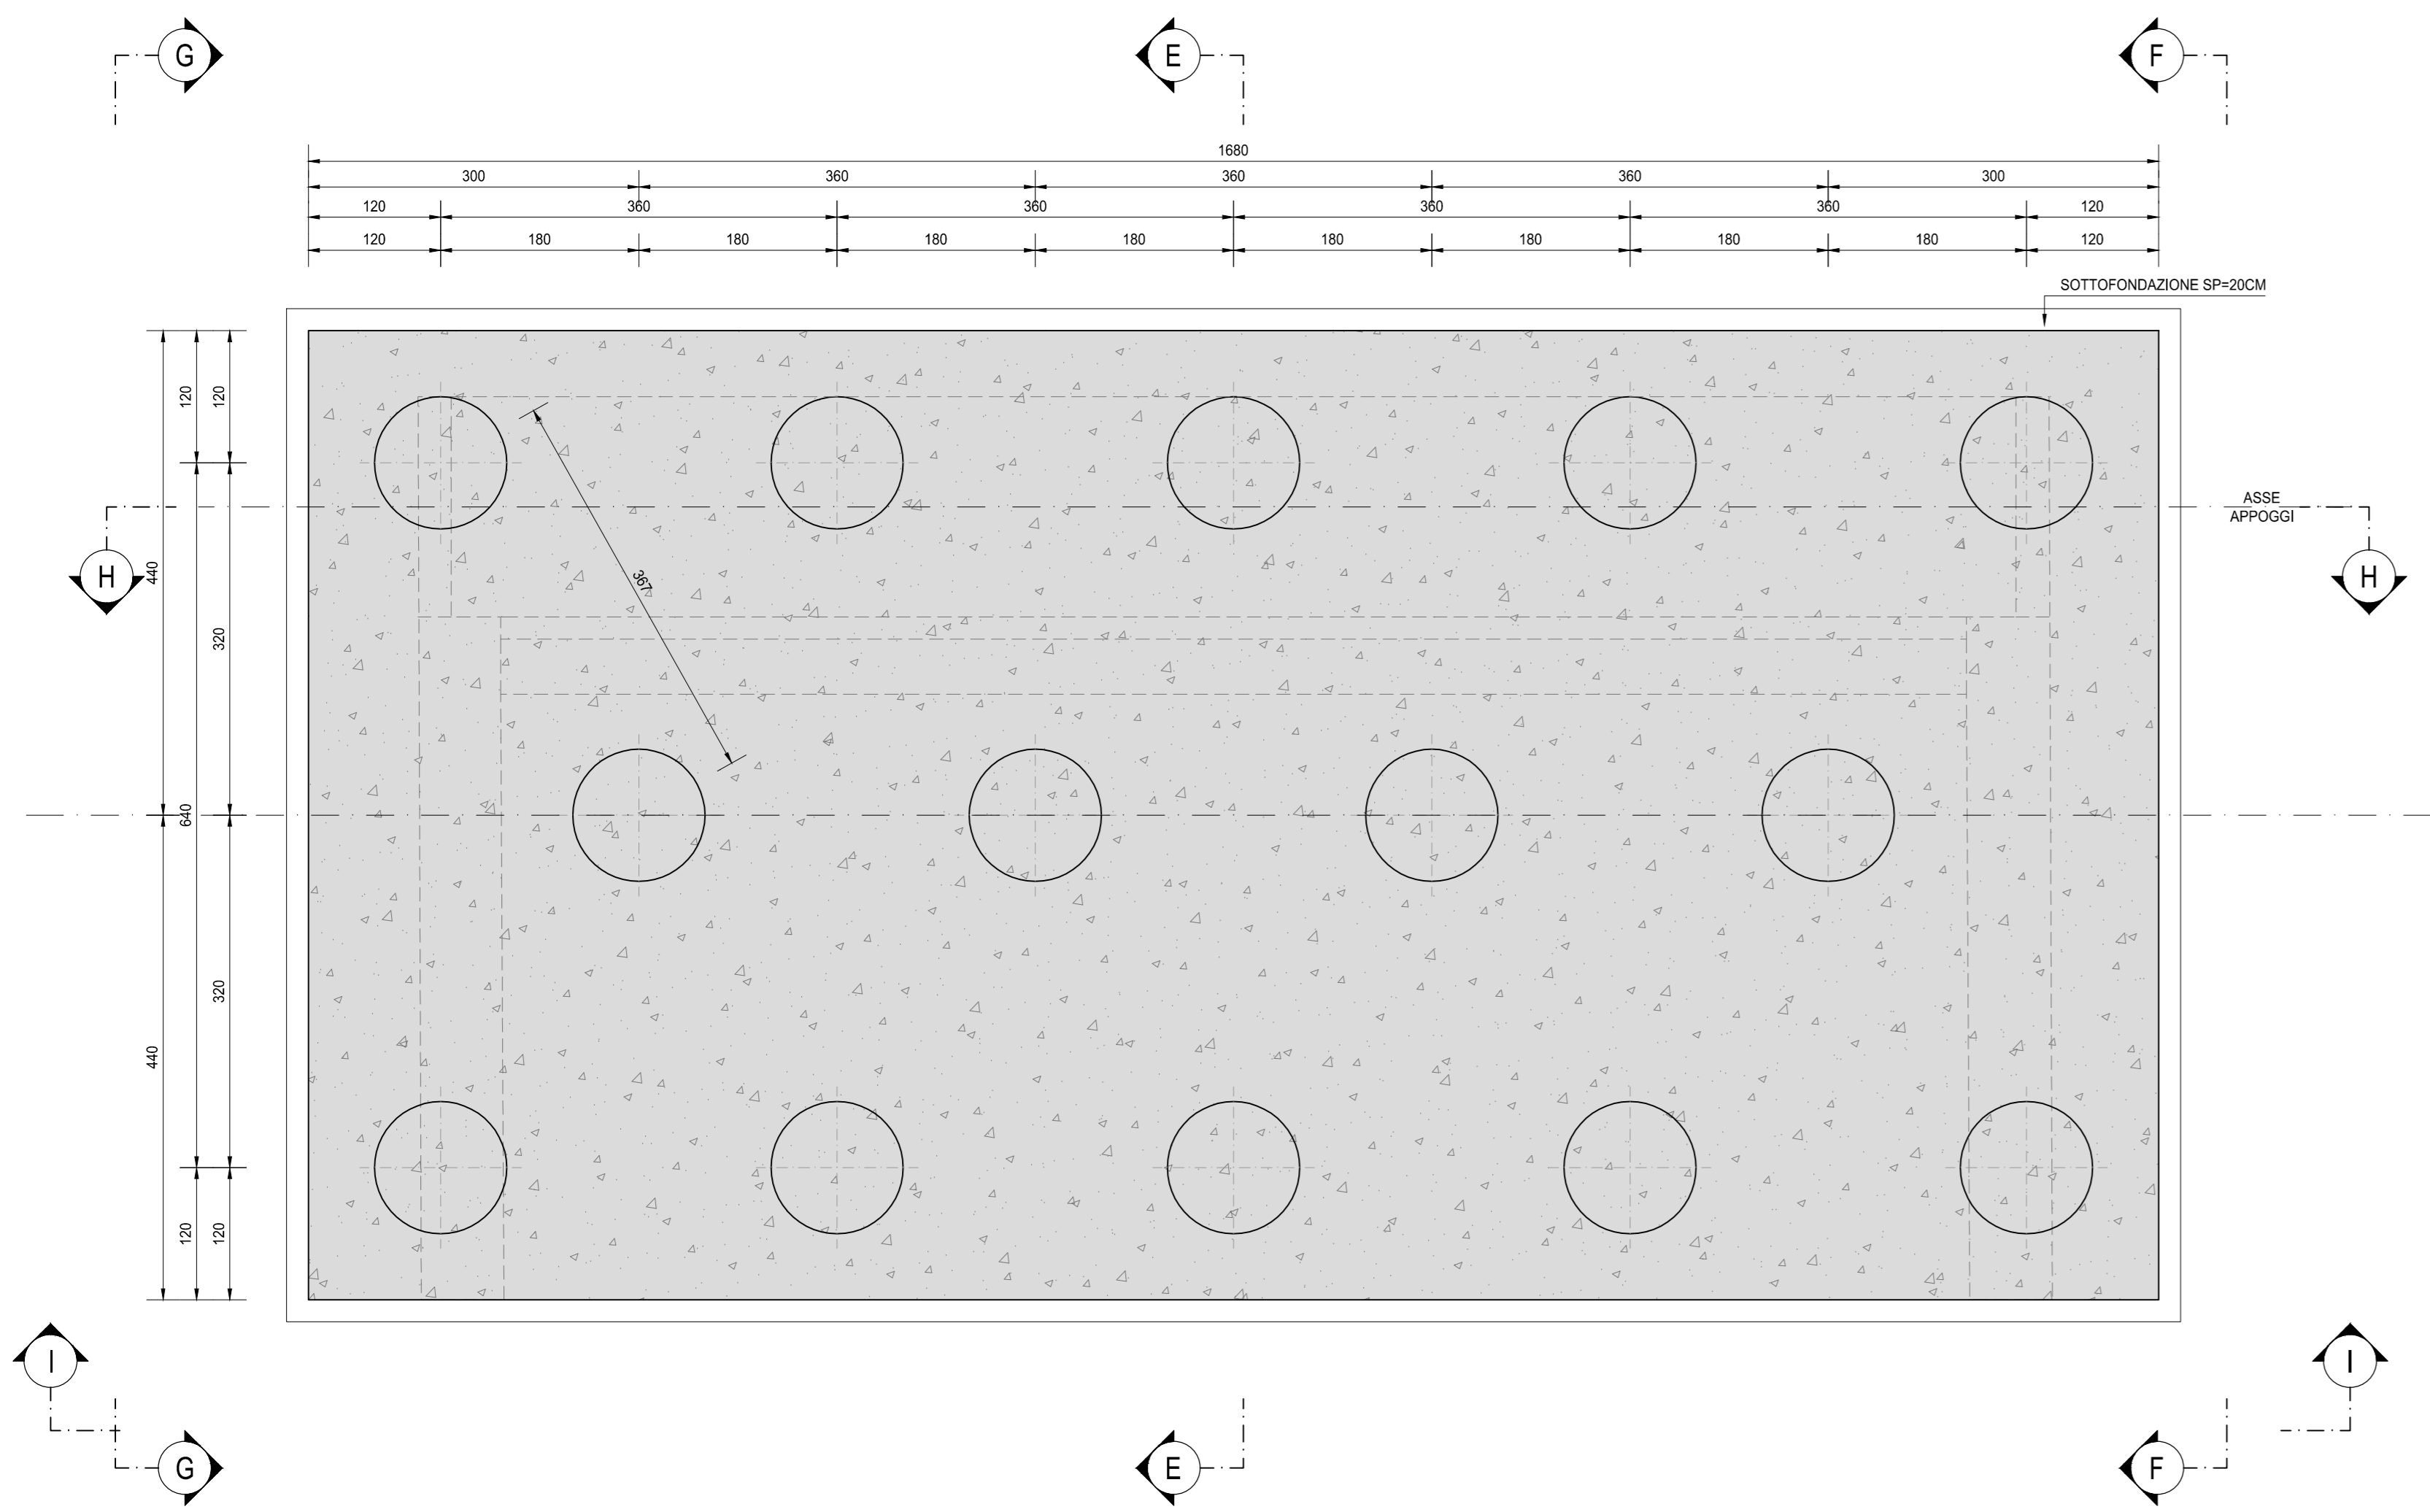


SEZIONE B-B
SCALA 1:50

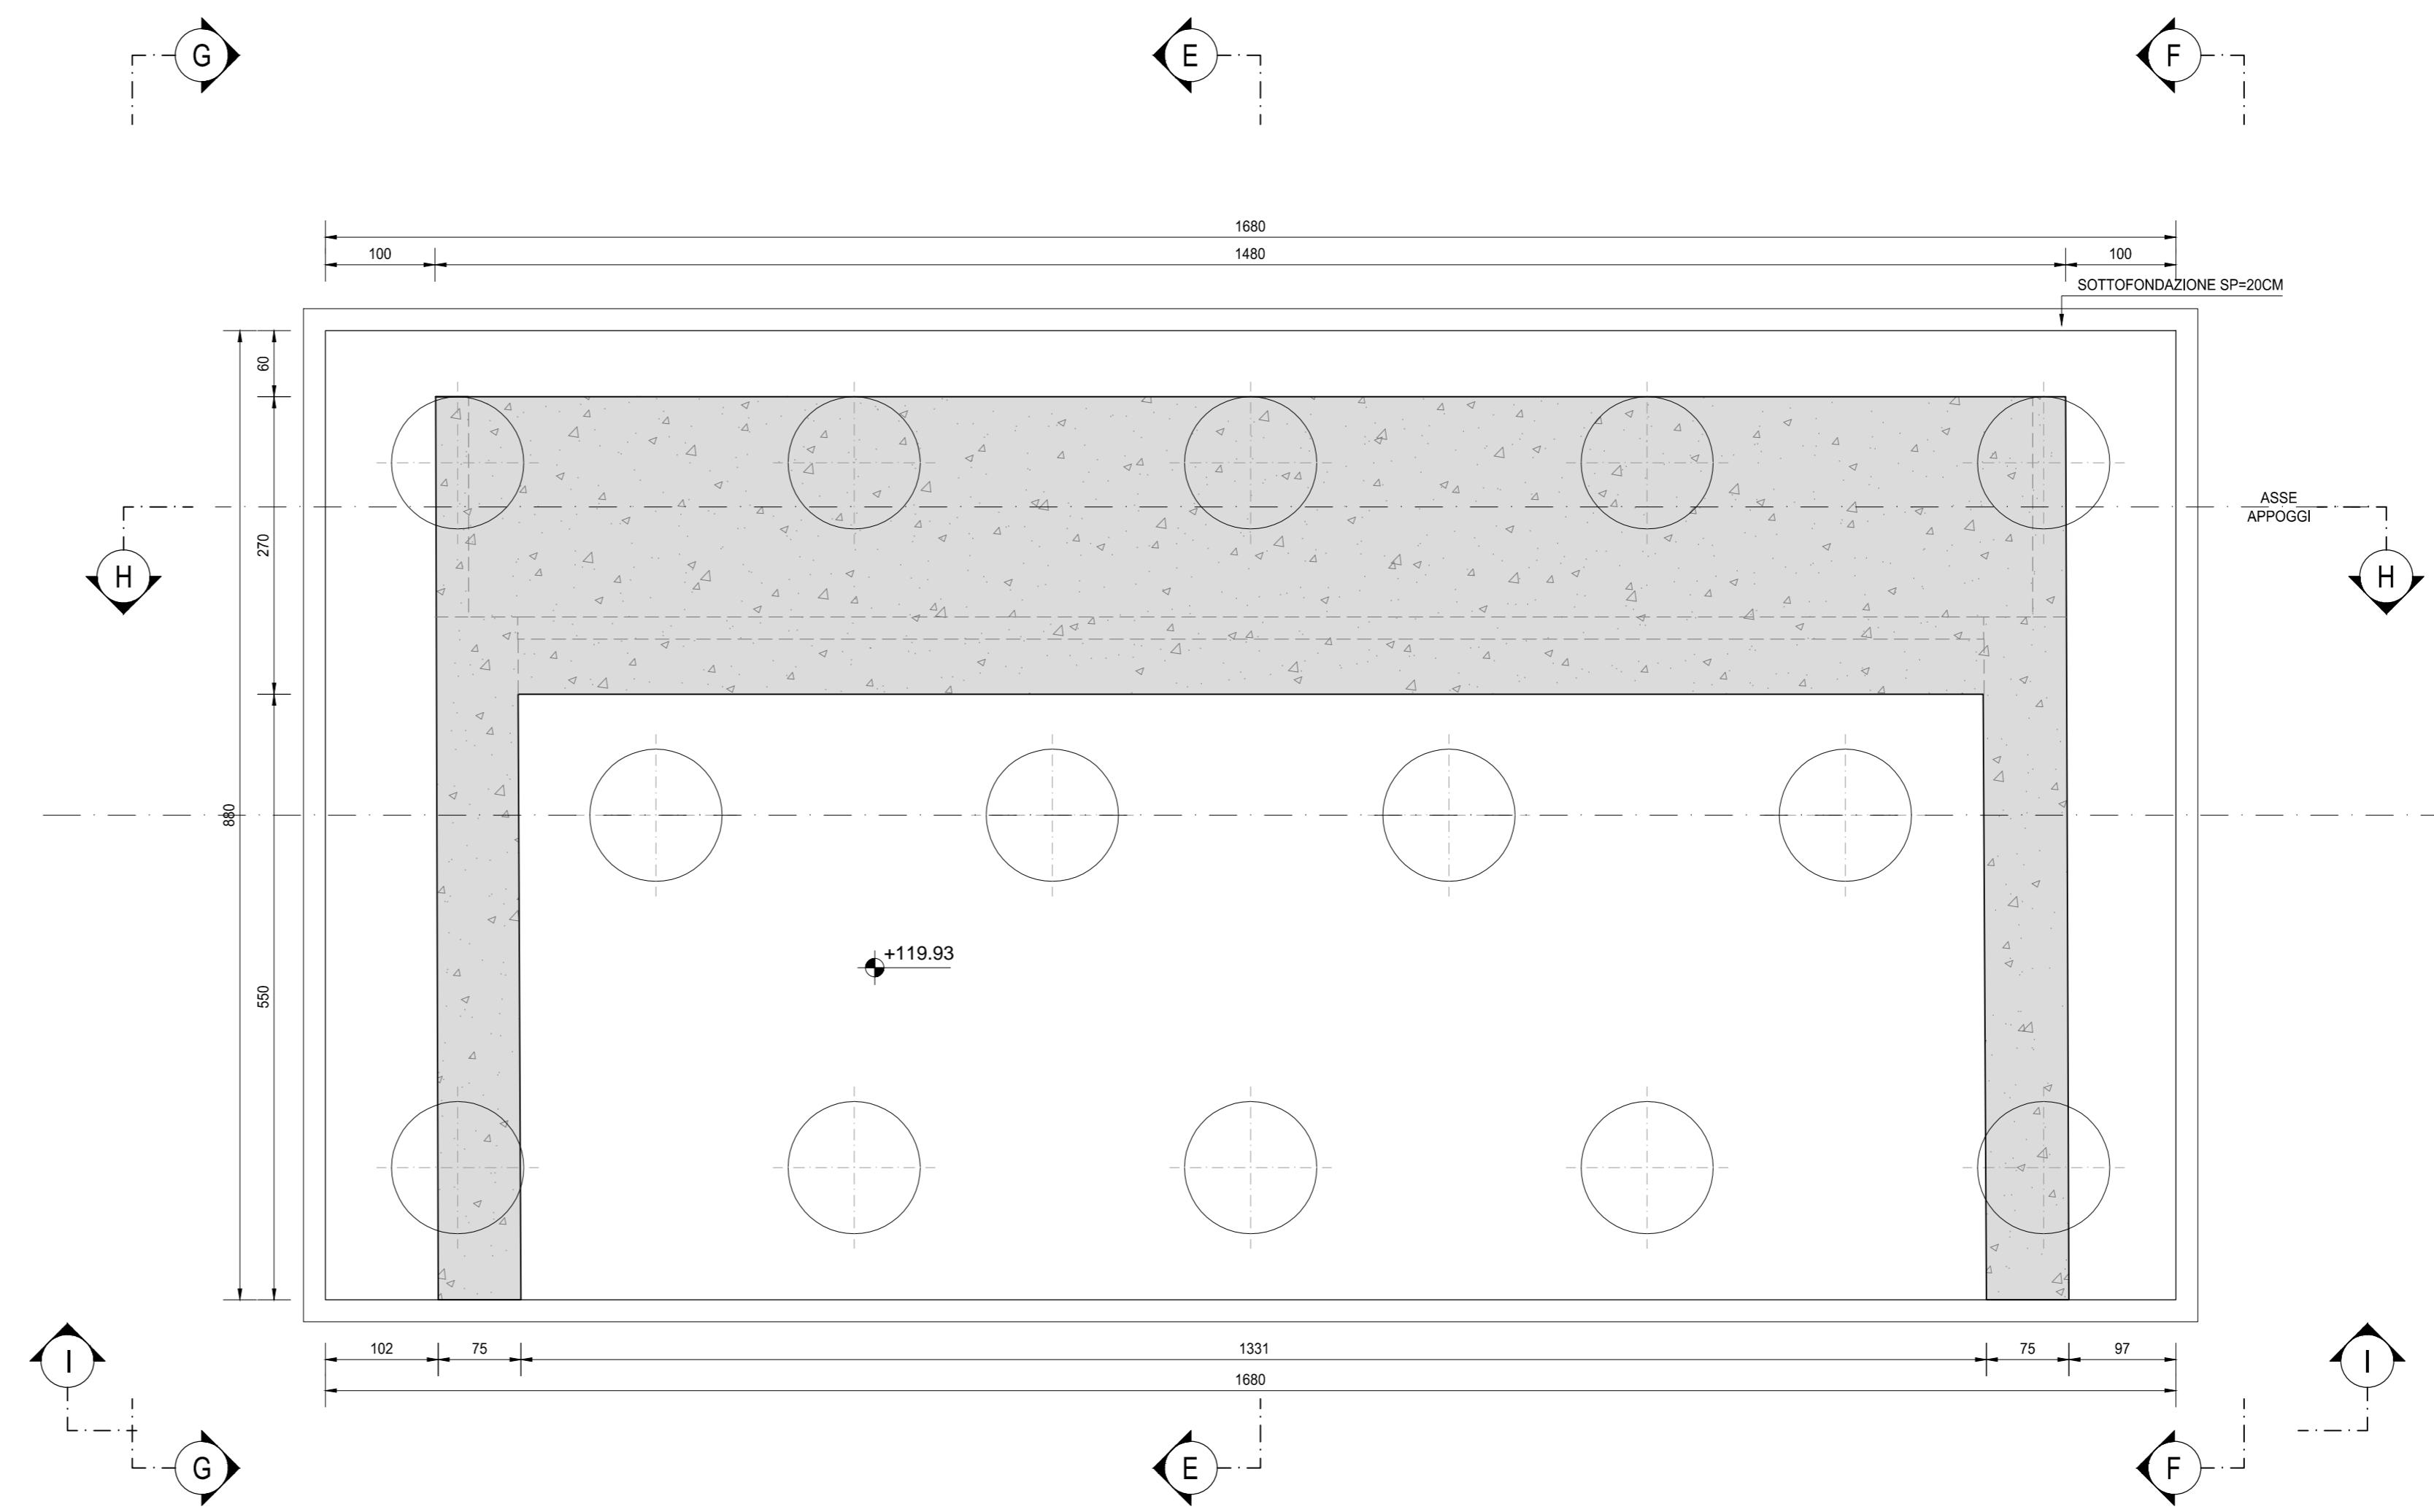

SEZIONE C-C
SCALA 1:50

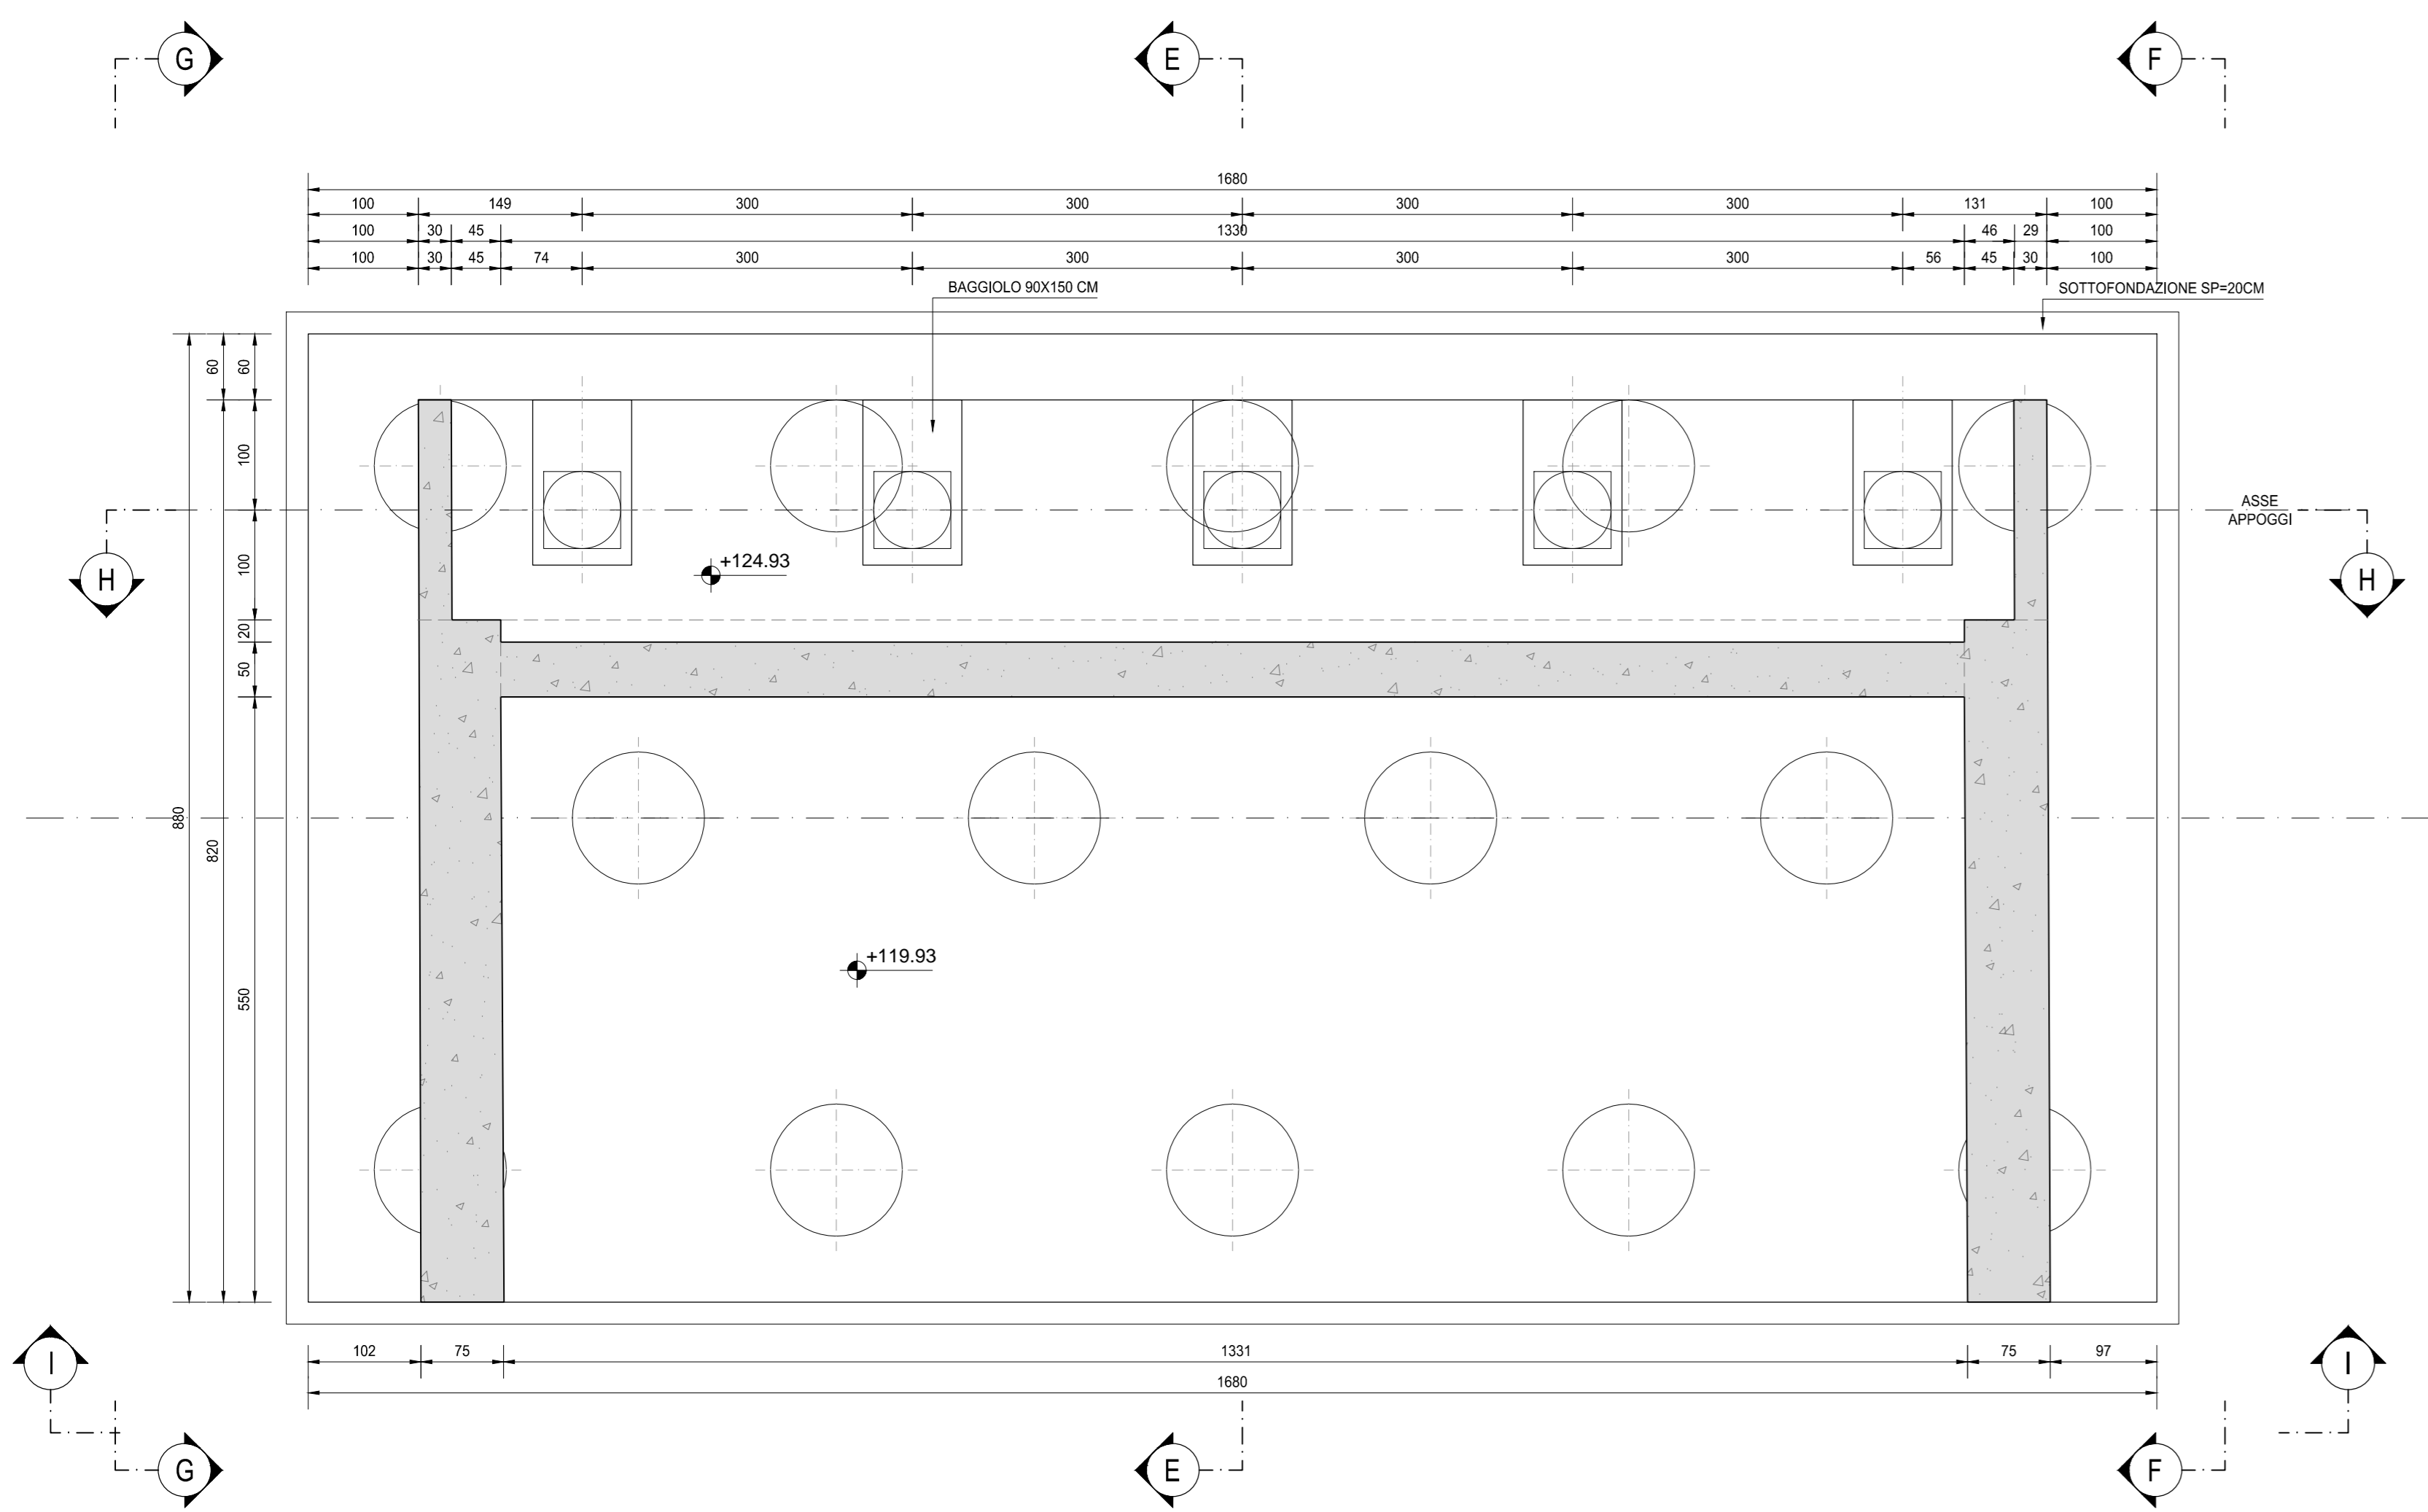

VISTA D-D
SCALA 1:50

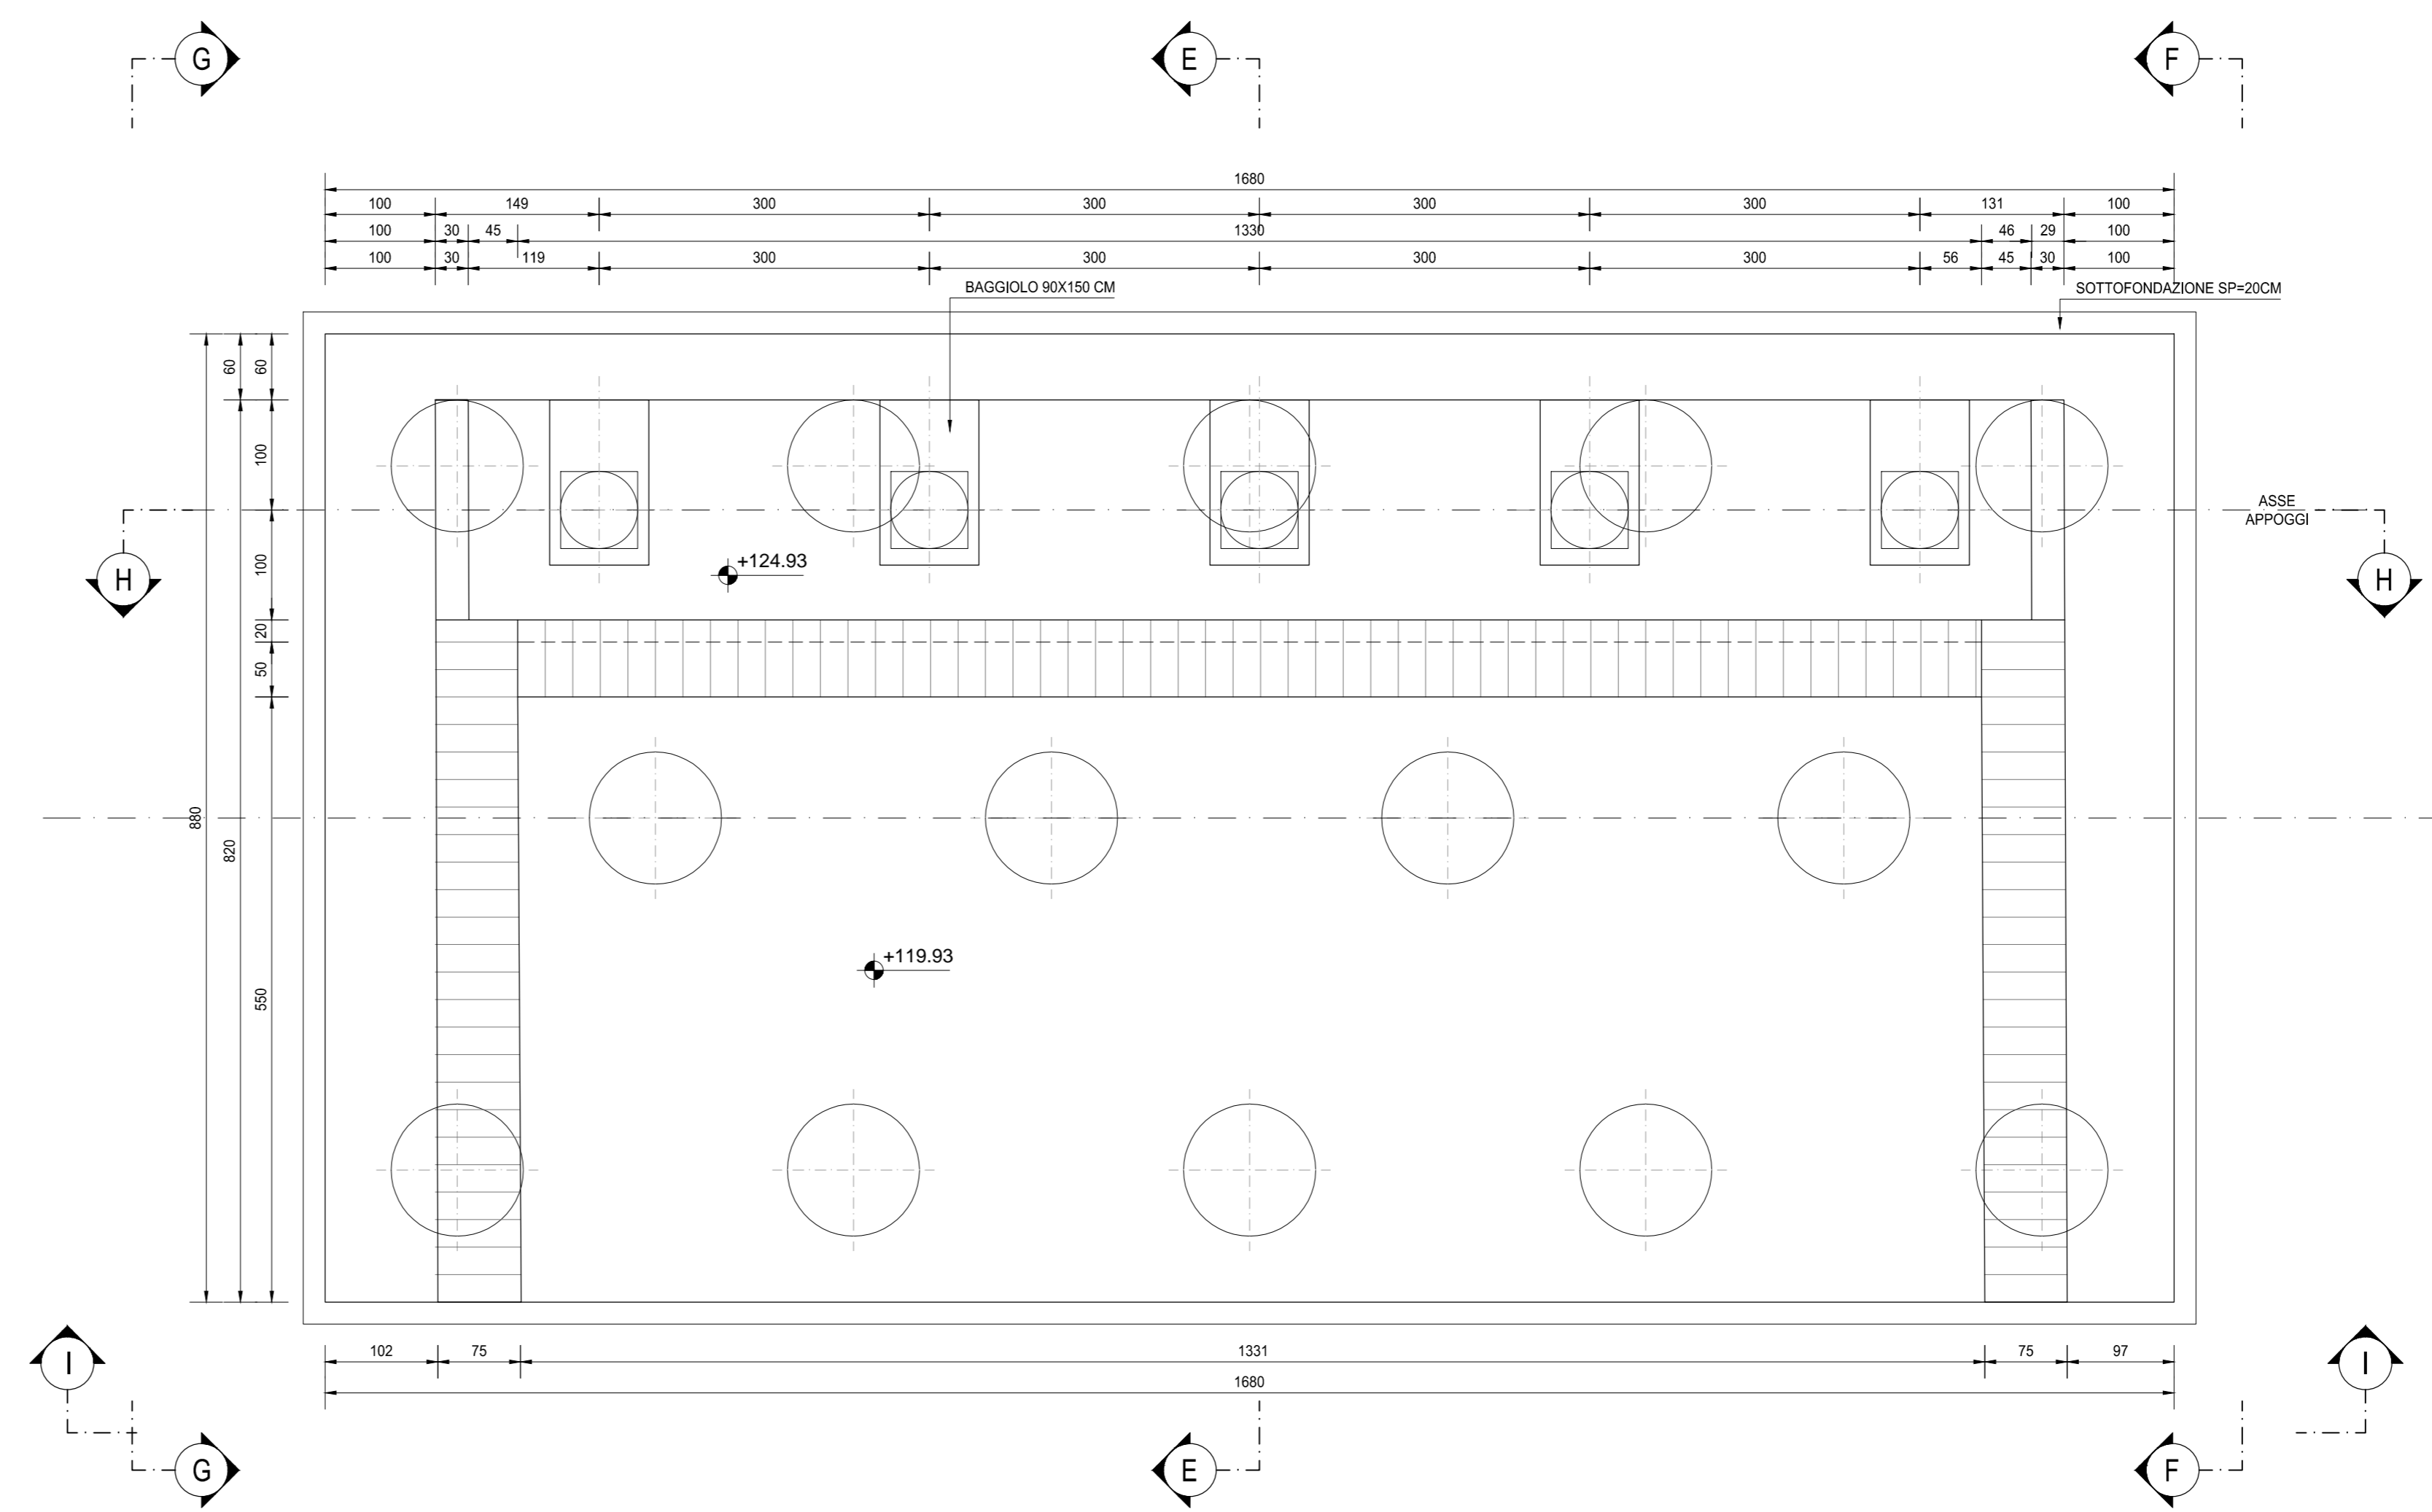

RICHIAMI AD ALTRI ELABORATI
PER LA DEFINIZIONE DELLE CARATTERISTICHE DEI MATERIALI **HI01 - P00V101STRDI01**

ANAS S.p.A.
Direzione Progettazione e Realizzazione Lavori

LAVORI DI COLLEGAMENTO TRA LA S.S.11 A MAGENTA E LA TANGENZIALE OVEST DI MILANO

VARIANTE DI ABBIATEGRASSO E ADEGUAMENTO IN SEDE DEL TRATTO ABBIATEGRASSO-VIGEVANO FINO AL PONTE SUL FIUME TICINO

1° STRALCIO DA MAGENTA A VIGEVANO - TRATTA C

PROGETTO ESECUTIVO

STUDIO CORONA Ing. Renato Viani	UNING Ing. Valerio Baietti	SETAC Prof. Ing. Luigi Montersì	ARKE Ing. Gianluca Cicciello
VISTO: IL RESPONSABILE DEL PROCEDIMENTO <i>Giuseppe Danilo Malgeri</i>	INTEGRATORE DELLE PRESTAZIONI SPECIALISTICHE <i>Valerio Baietti</i>	GEOLOGO <i>Luigi Montersì</i>	IL COORDINATORE DELLA SICUREZZA IN FASE DI PROGETTAZIONE <i>Gianluca Cicciello</i>

HI16		H - PROGETTO STRUTTURALE OPERE PRINCIPALI	
HI - V101 - VIADOTTO N.01 - SVINCOLO N.10		CARPENTERIA SPALLA - TAVOLA 01 DI 02	
CODICE PROGETTO	NOME FILE	REVISIONE	SCALA:
PROGETTO: LO203	HI16-P00V101STRCP05_B.dwg	B	1:50
LIV. PROG.:	N. PROG.:	ELAB.:	
E	1801	P00V101STRCP05	
C	EMMISSIONE A SEGUITO DI RAPPORTO INTERMEDIO DI VERIFICA	GIUGNO 2019	ARCH. MAURO RANIERI
B	ITCF-C18001-01-ATF-0A-0001	DICEMBRE 2018	ARCH. MAURO RANIERI
A	EMMISSIONE		ING. GAETANO RANIERI
REV.	DESCRIZIONE	DATA	REDATTO VERIFICATO APPROVATO
			ING. VALERIO BAIETTI