




VISTA G-G  
SCALA 1:50

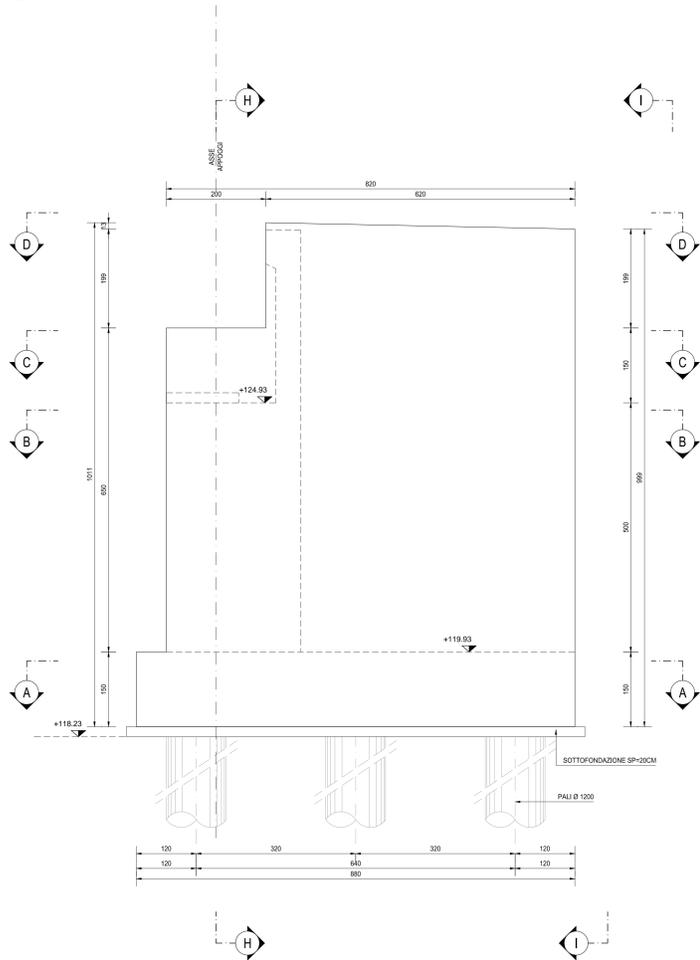


SEZIONE E-E  
SCALA 1:50

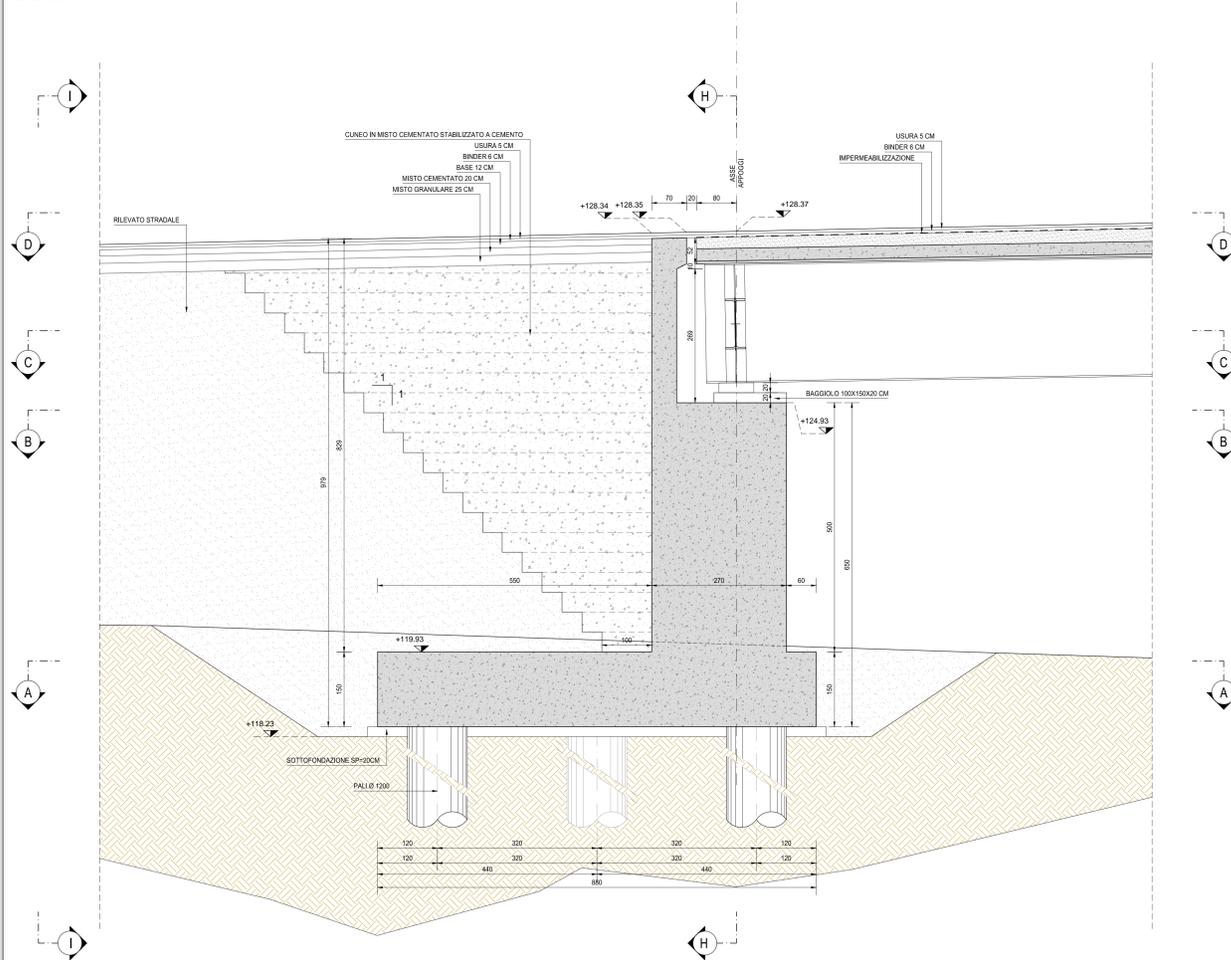


VISTA F-F  
SCALA 1:50

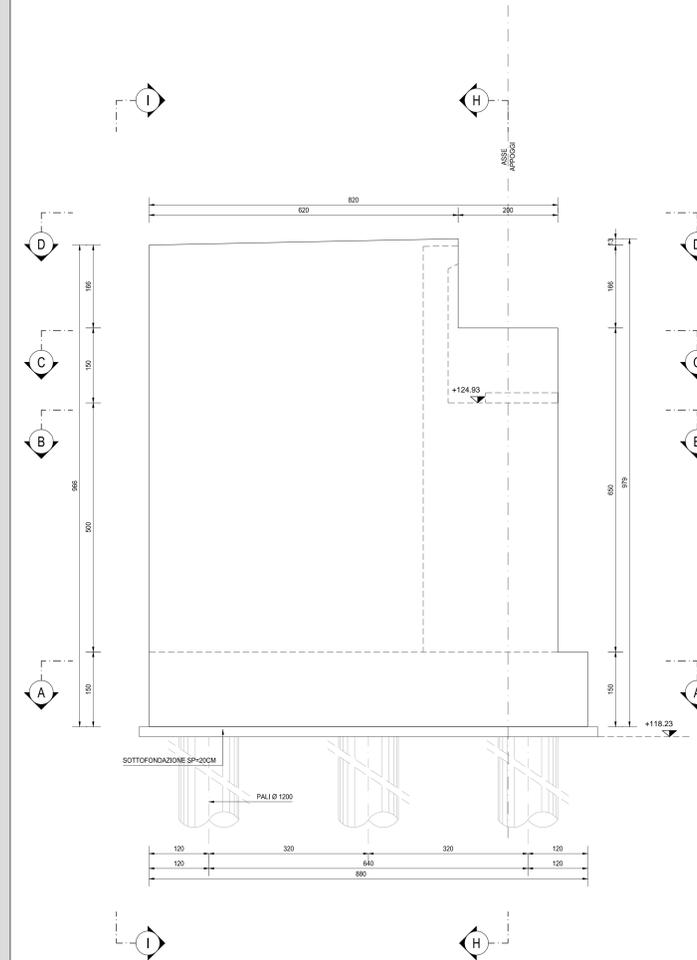

SEZIONE H-H  
SCALA 1:50

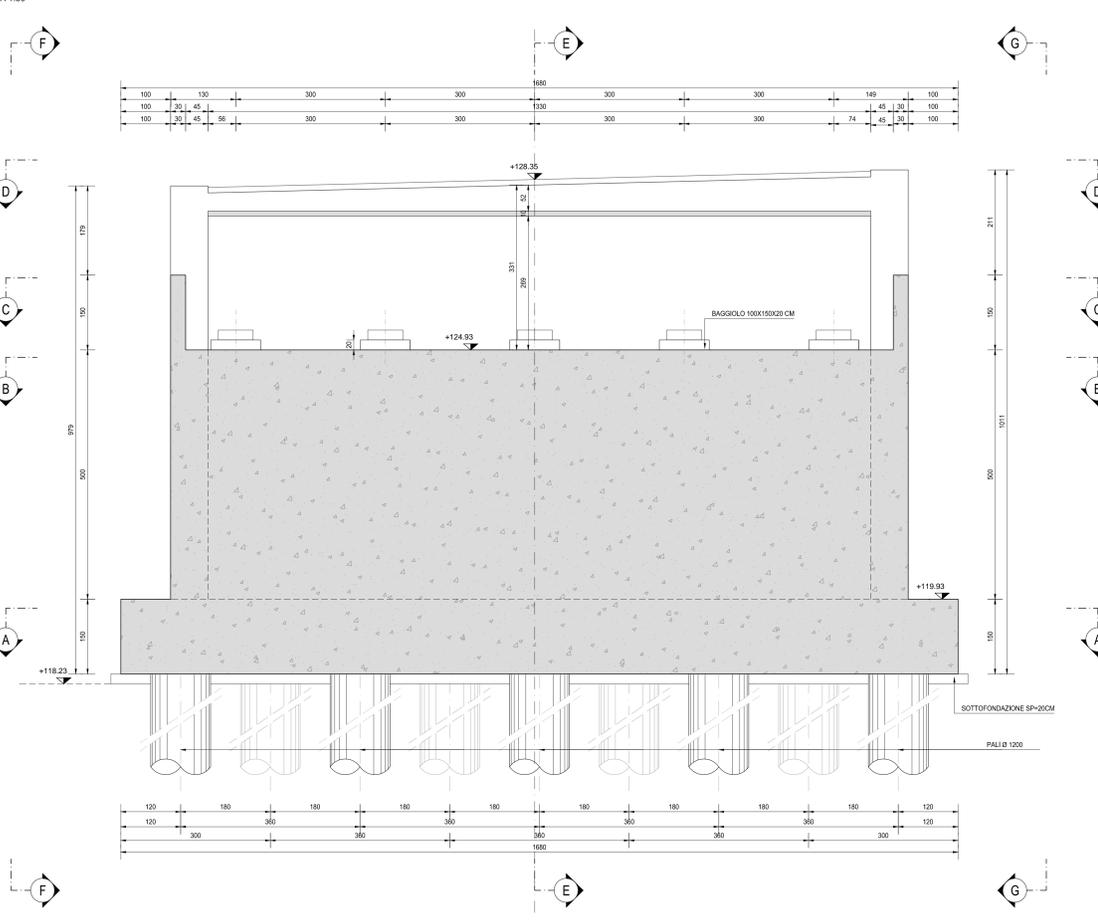

VISTA I-I  
SCALA 1:50

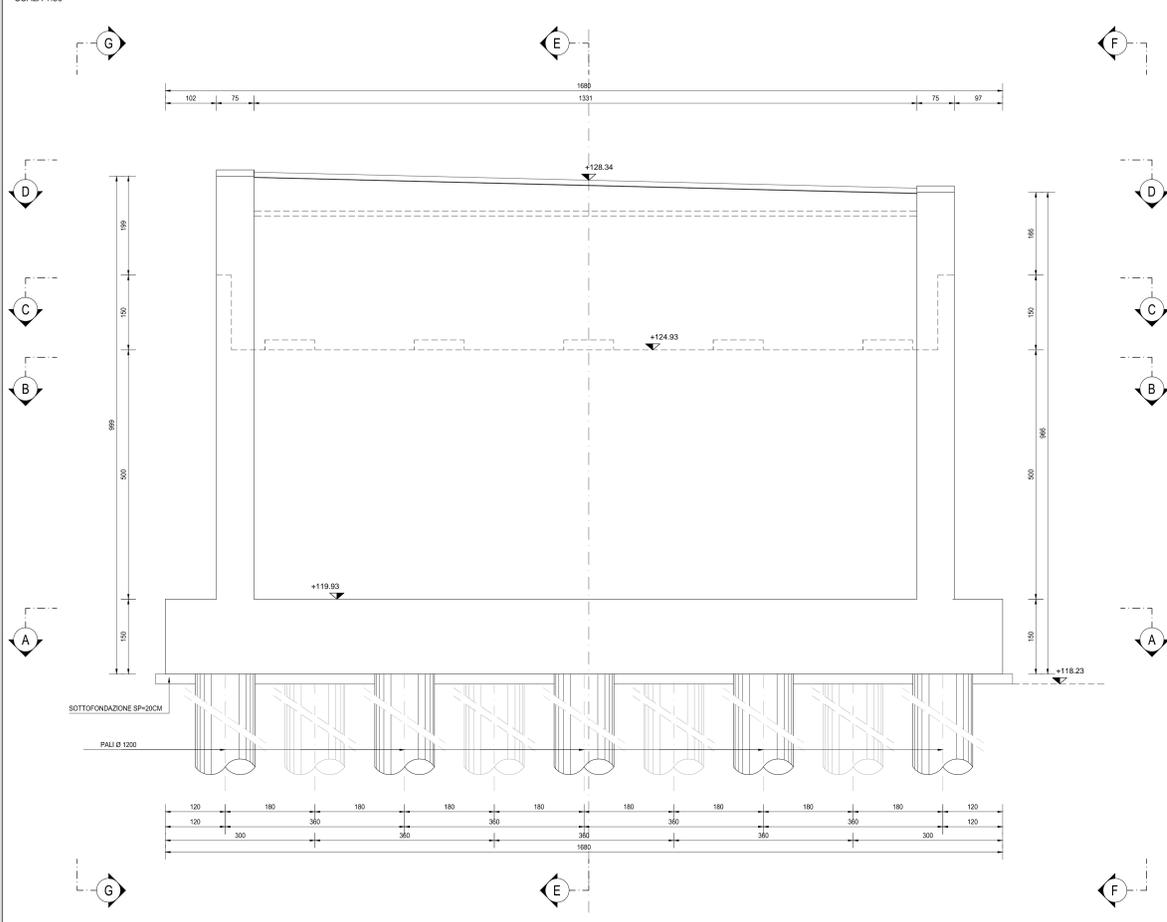

RICHIAMI AD ALTRI ELABORATI	
PER LA DEFINIZIONE DELLE CARATTERISTICHE DEI MATERIALI	<b>H101 - P00V101STRDI01</b>

**ANAS S.p.A.**  
Direzione Progettazione e Realizzazione Lavori

**LAVORI DI COLLEGAMENTO TRA LA S.S.11 A MAGENTA E LA TANGENZIALE OVEST DI MILANO**  
**VARIANTE DI ABBIATEGRASSO E ADEGUAMENTO IN SEDE DEL TRATTO ABBIATEGRASSO-VIGEVANO FINO AL PONTE SUL FIUME TICINO**  
**1° STRALCIO DA MAGENTA A VIGEVANO - TRATTA C**

**PROGETTO ESECUTIVO**

<b>STUDIO CORONA</b> Ing. Renato Vena	<b>UNING</b> Ing. Roberto Dal Prato	<b>SETAC</b> Prof. Ing. Luigi Montersì	<b>ARKE</b> Ing. Giancarlo Cicirello
--	--	---	---

**VISTO IL RESPONSABILE DEL PROCEDIMENTO**  
Prof. Ing. Giuseppe Danilo Malgeri

**INTEGRATORE DELLE PRESTAZIONI SPECIALISTICHE**  
Ing. Valerio Baietti

**GEOLOGO**  
Prof. Ing. Luigi Montersì

**IL COORDINATORE DELLA SICUREZZA IN FASE DI PROGETTAZIONE**  
Ing. Giancarlo Cicirello

**H117**  
**H - PROGETTO STRUTTURALE OPERE PRINCIPALI**  
**HI - V101 - VIADOTTO N.01 - SVINCOLO N.10**  
**CARPENTERIA SPALLA - TAVOLA 02 DI 02**

PROGETTO	LV. PROG.	N. PROG.	REVISIONE	SCALA
LO203	E	1801	B	1:50

REV.	DESCRIZIONE	DATA	REDATTO	VERIFICATO	APPROVATO
C	EMISSIONE A SEGUITO DI RAPPORTO INTERMEDIO DI VERIFICA	GIUGNO 2019	ARCH. MAURO RANERI	ING. GAETANO RANERI	ING. VALERIO BAIETTI
B	EMISSIONE	DICEMBRE 2018	ARCH. MAURO RANERI	ING. GAETANO RANERI	ING. VALERIO BAIETTI
A	EMISSIONE				