




**SEZIONE B-B**  
SCALA 1:50

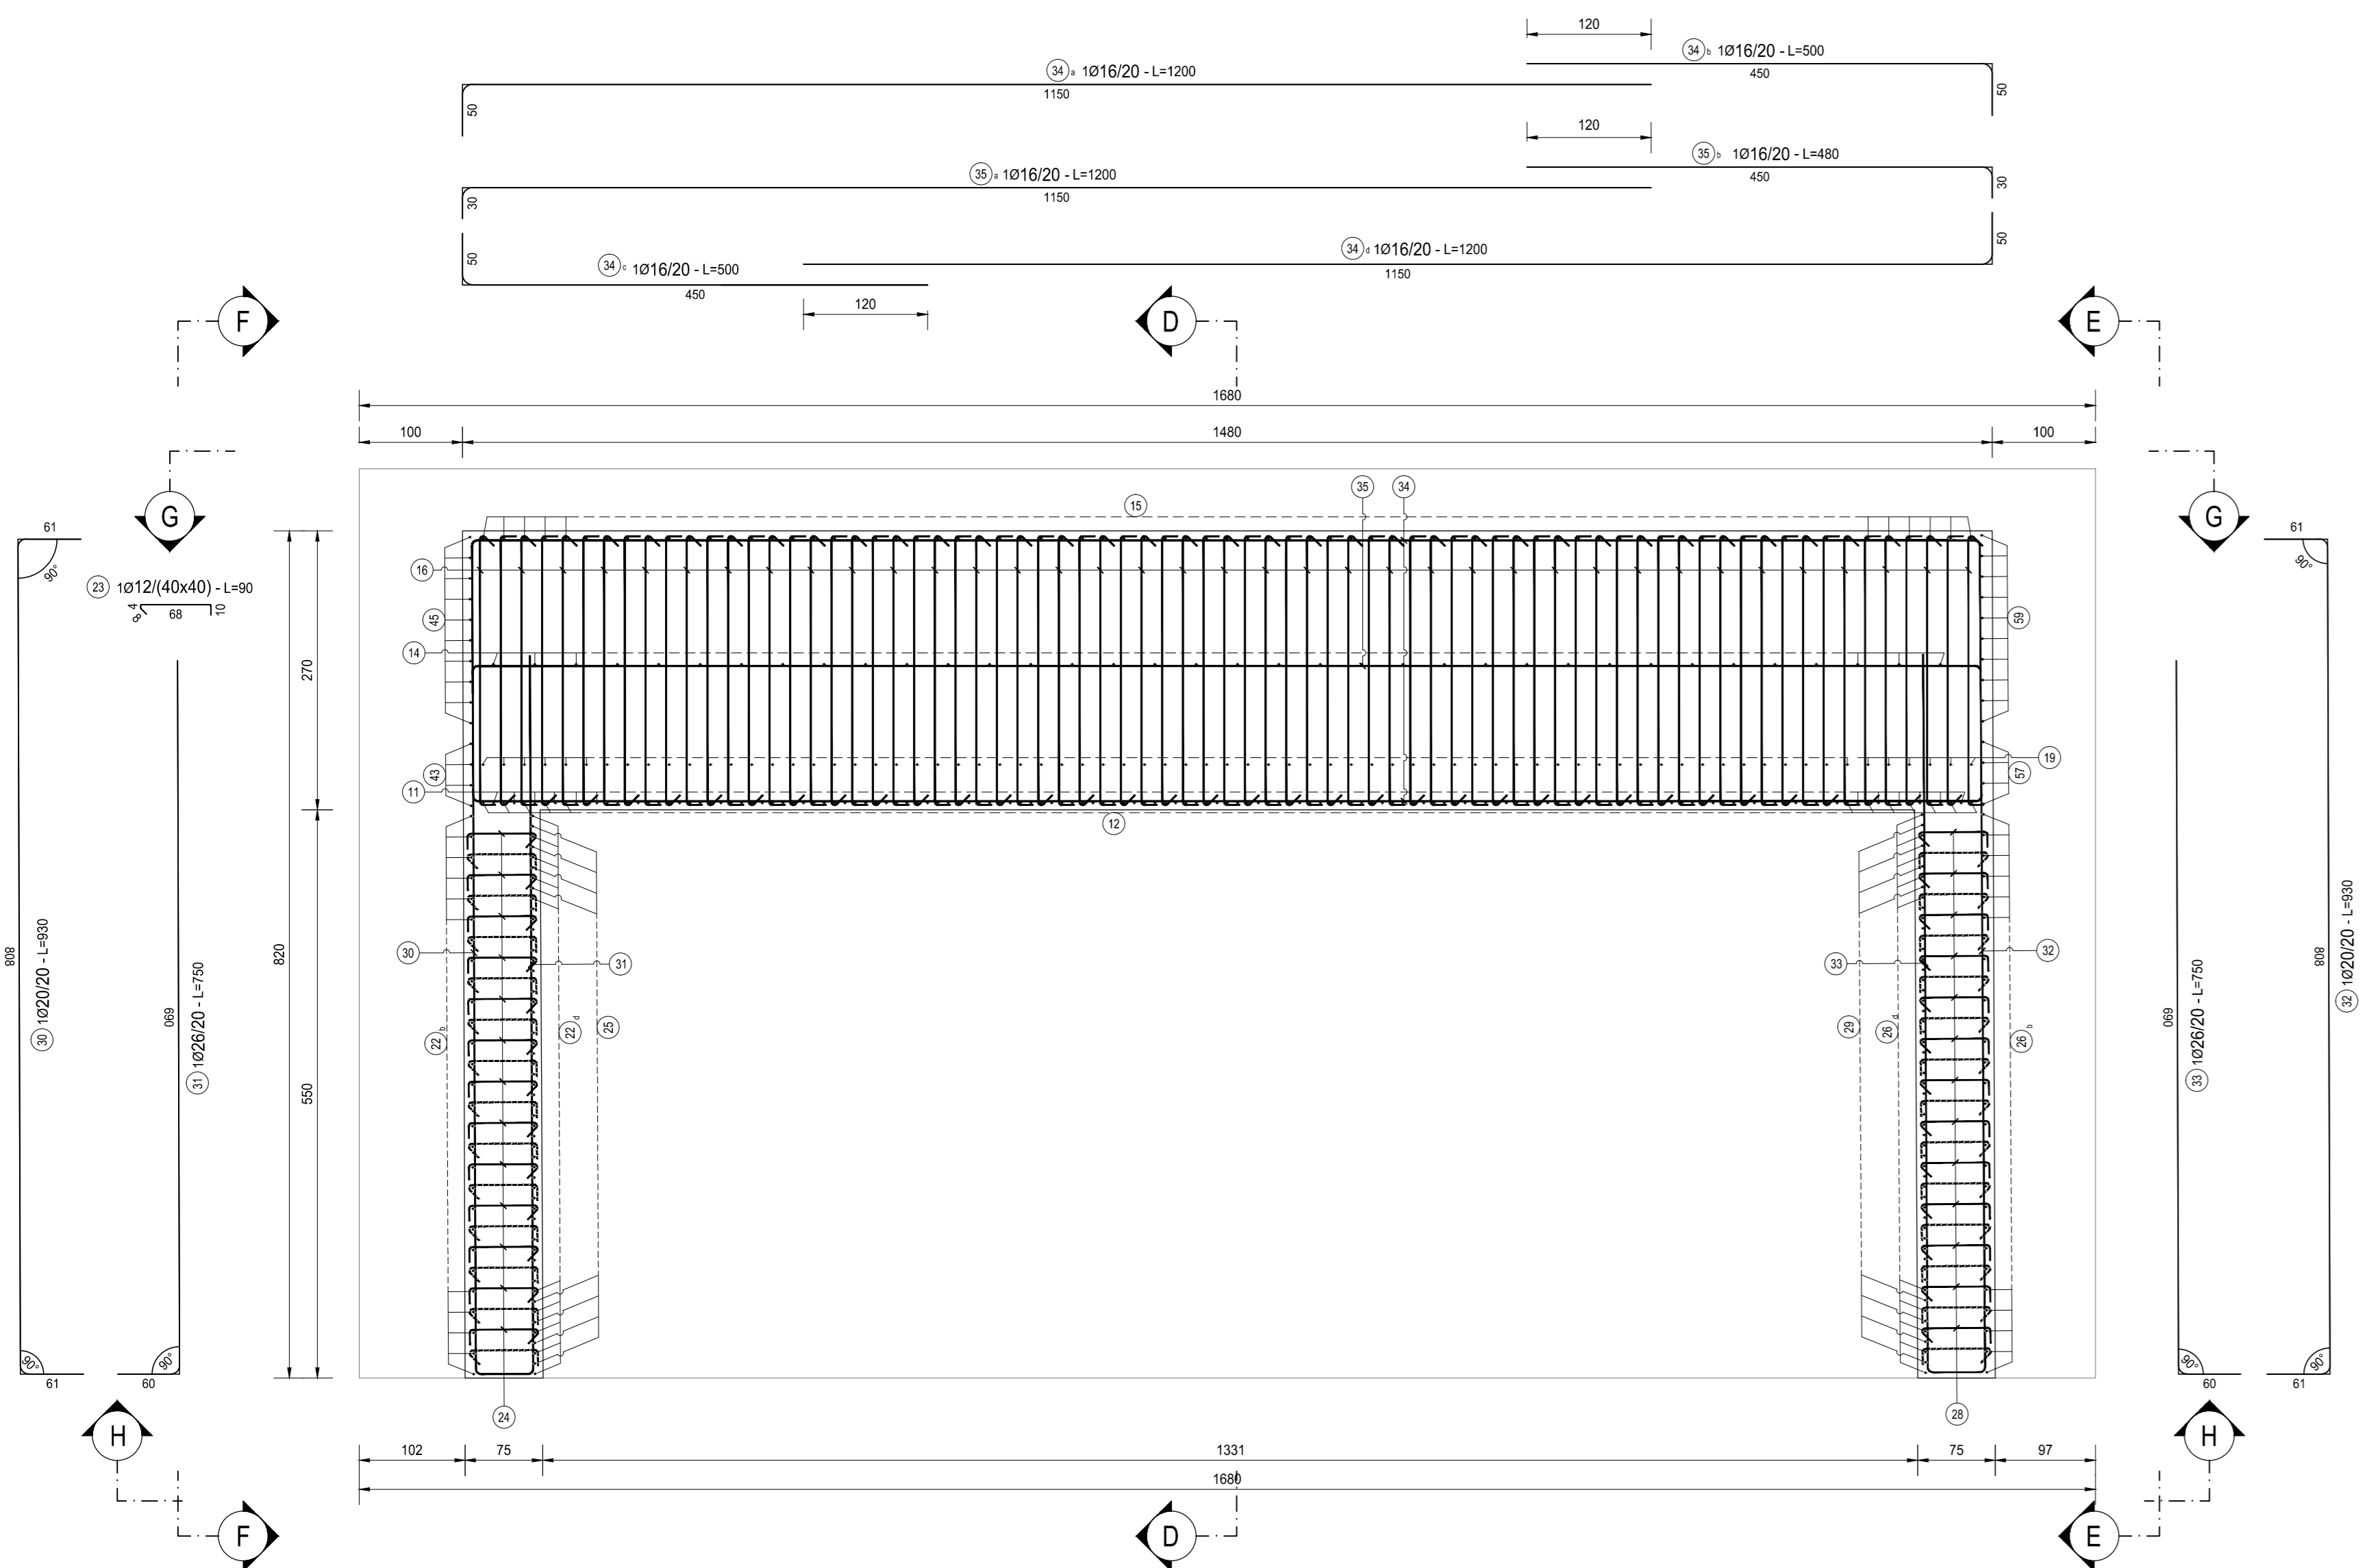


**SEZIONE A-A**  
SCALA 1:50

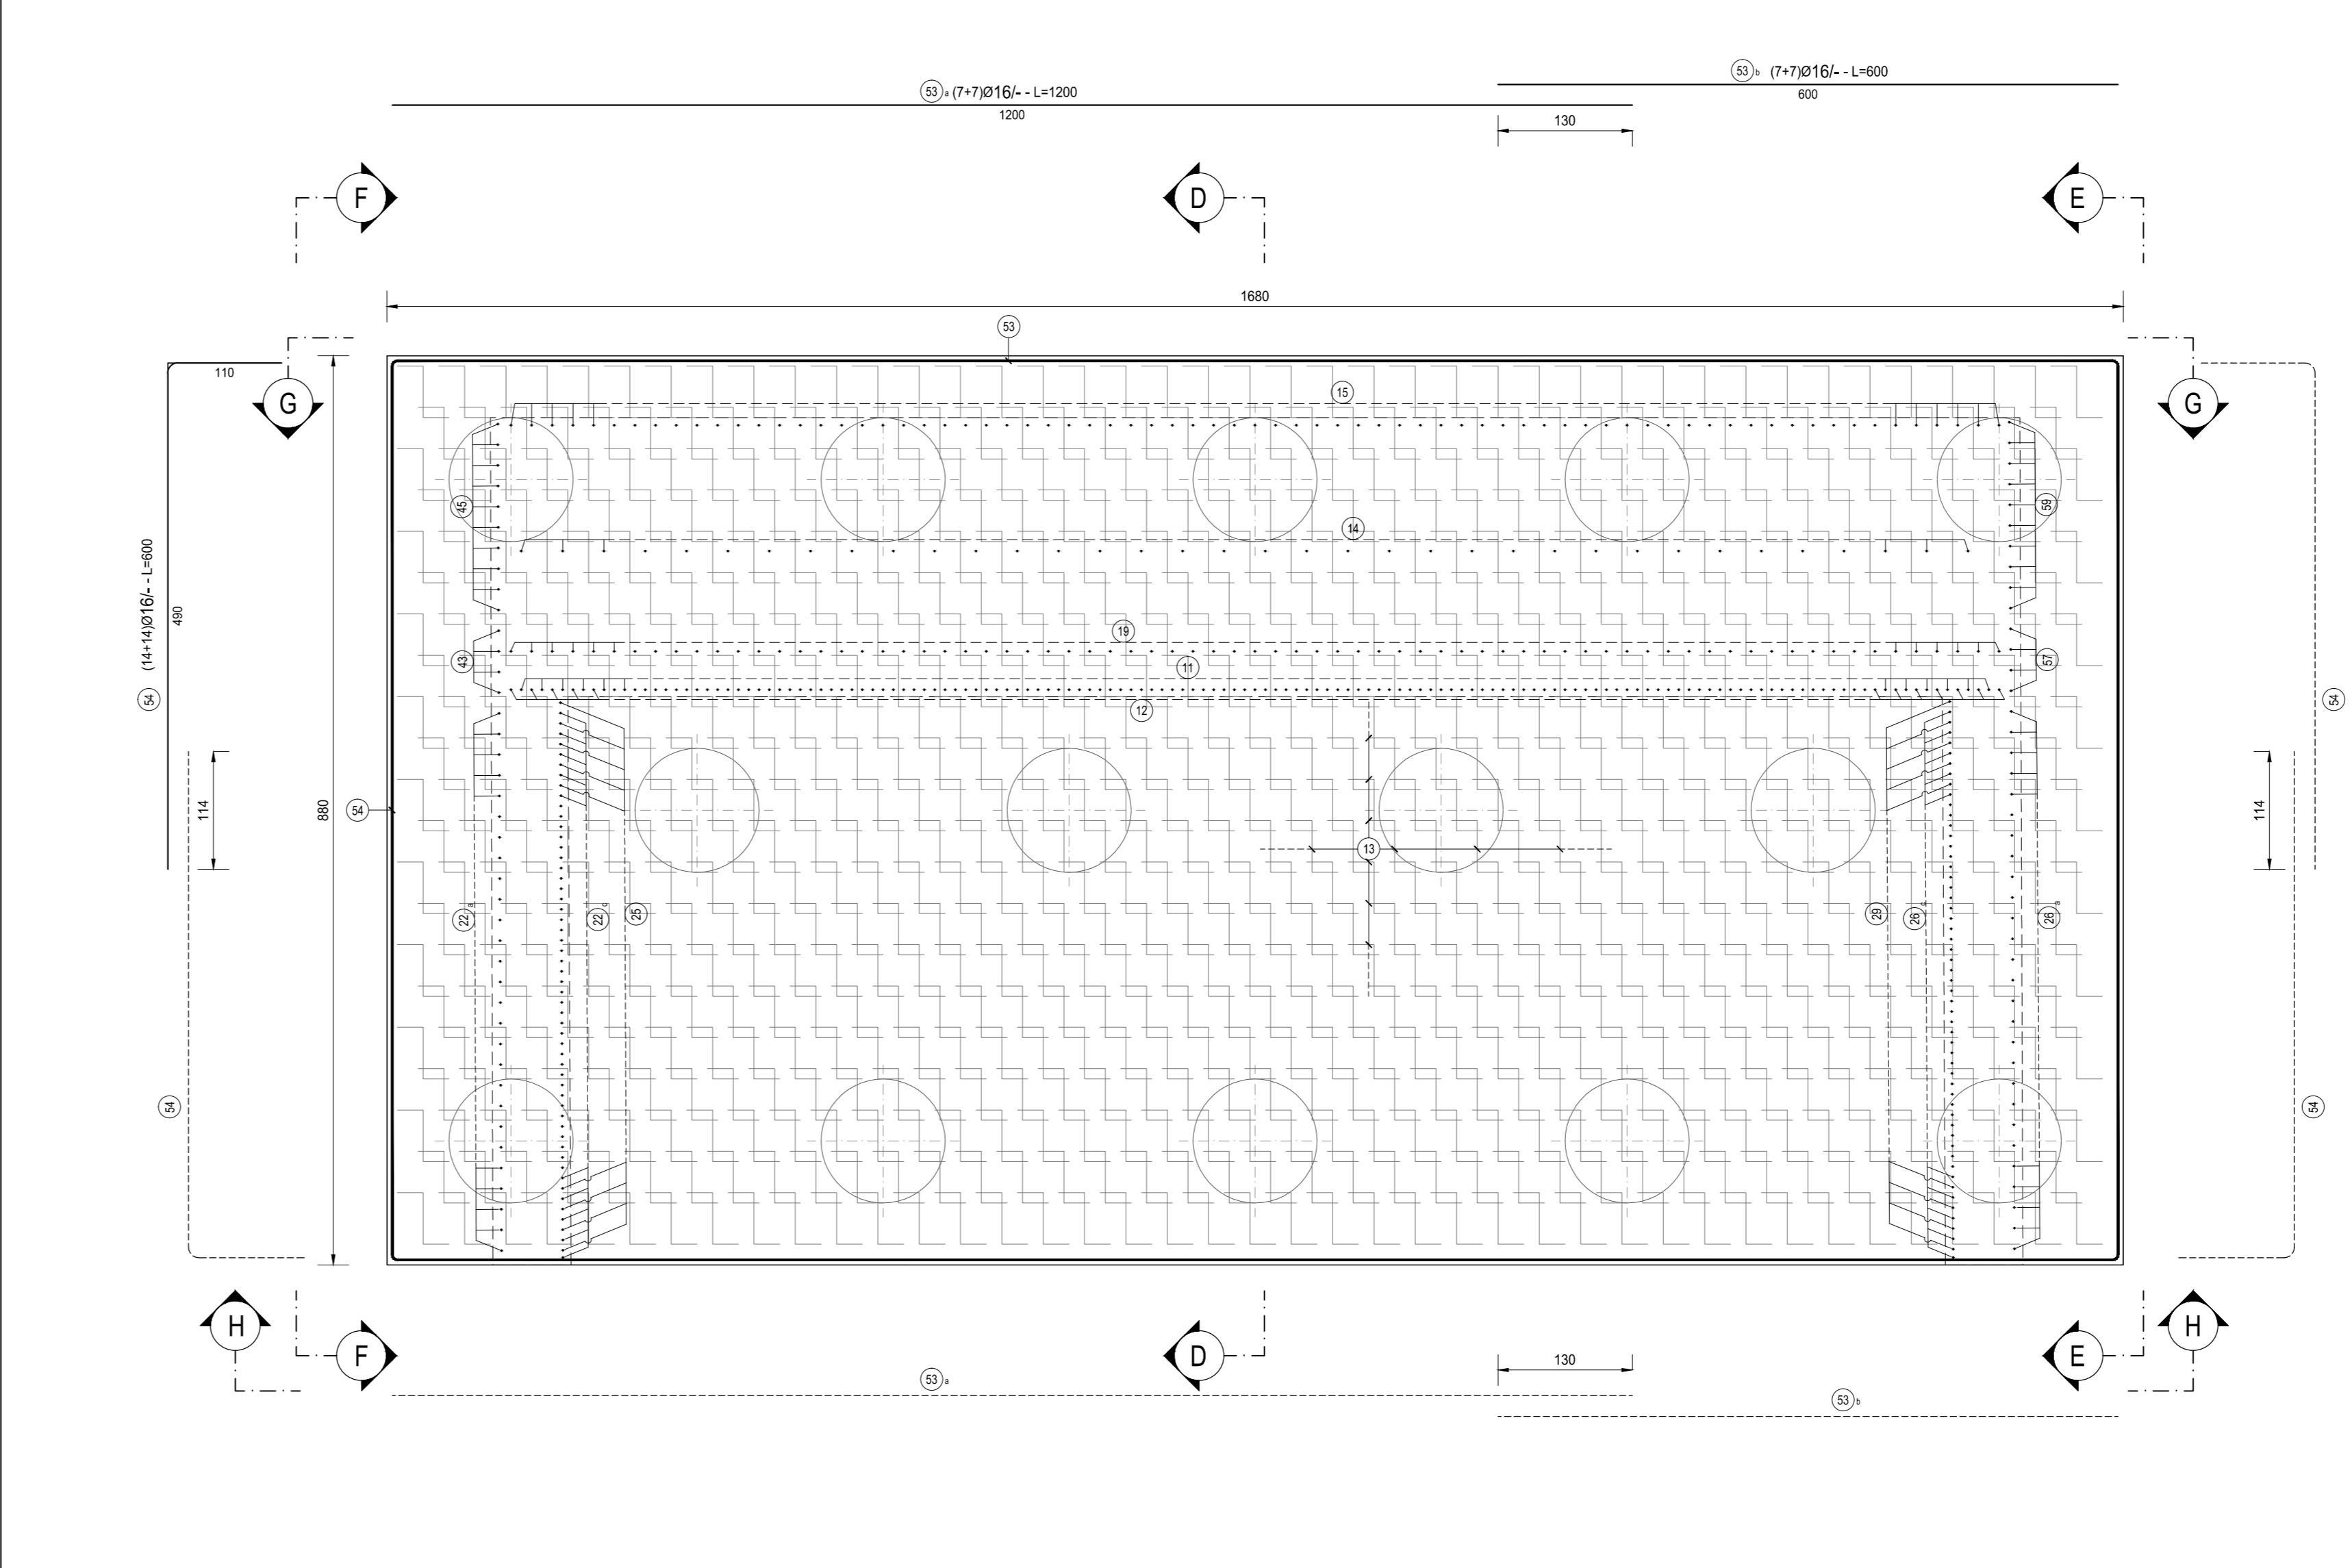


**BAGGIO SEZIONE B-B**  
SCALA 1:50

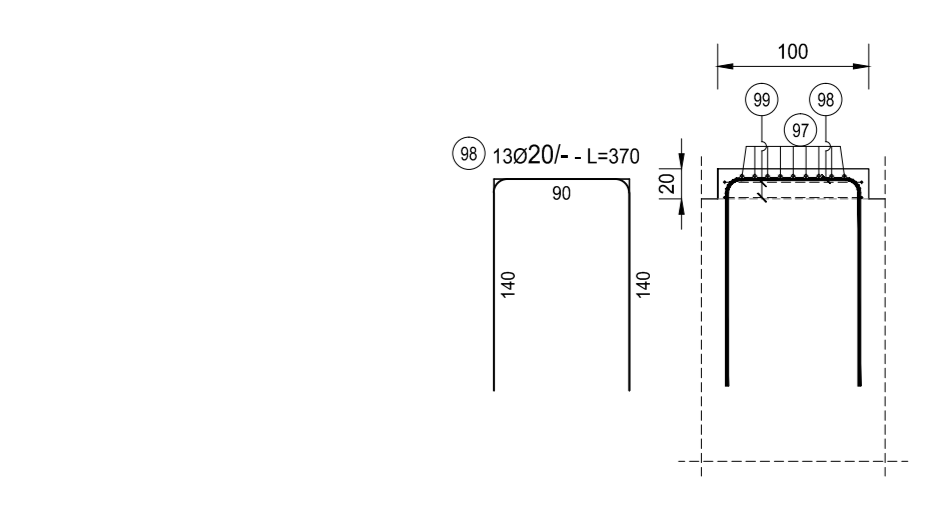


**BAGGIO SEZIONE A-A**  
SCALA 1:50

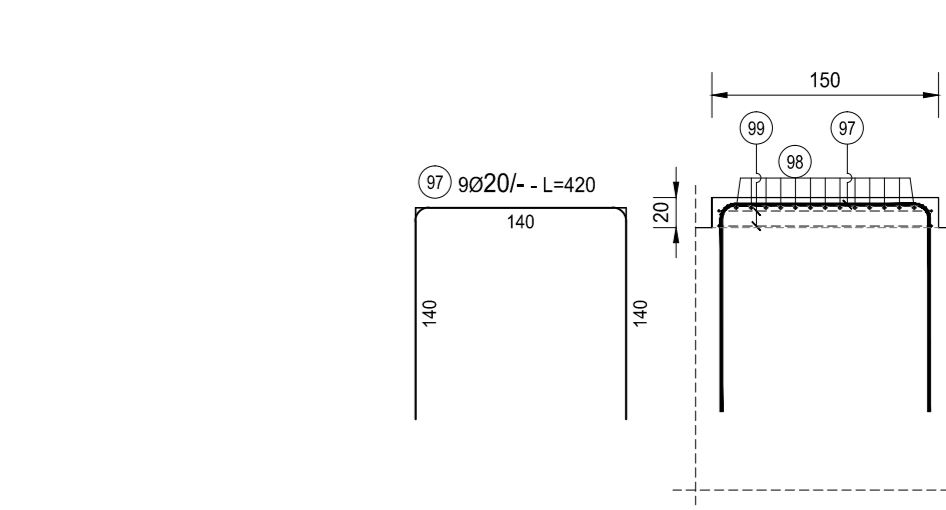


**BAGGIO - PIANTA**  
SCALA 1:50

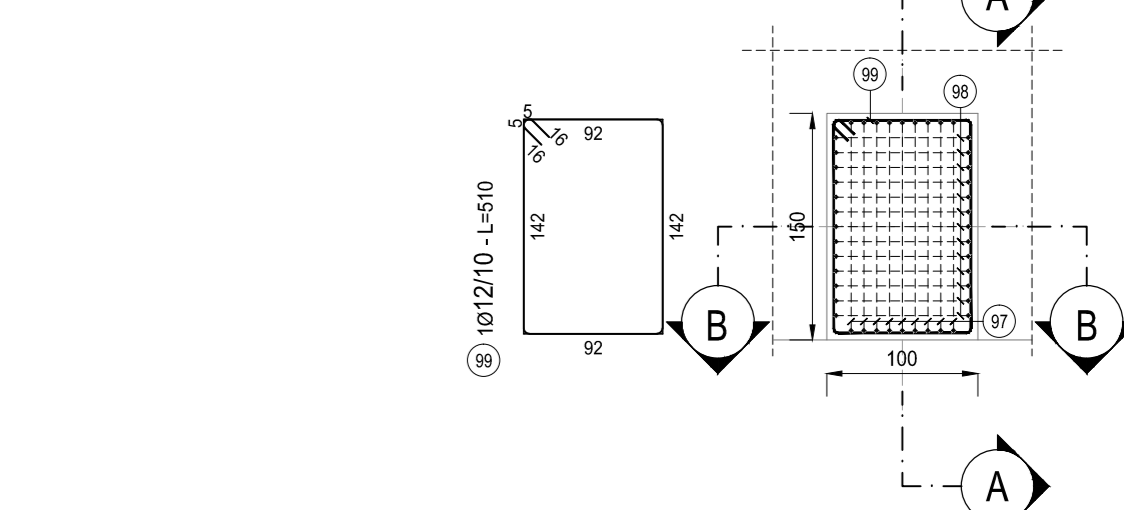

**SEZIONE C-C**  
SCALA 1:50

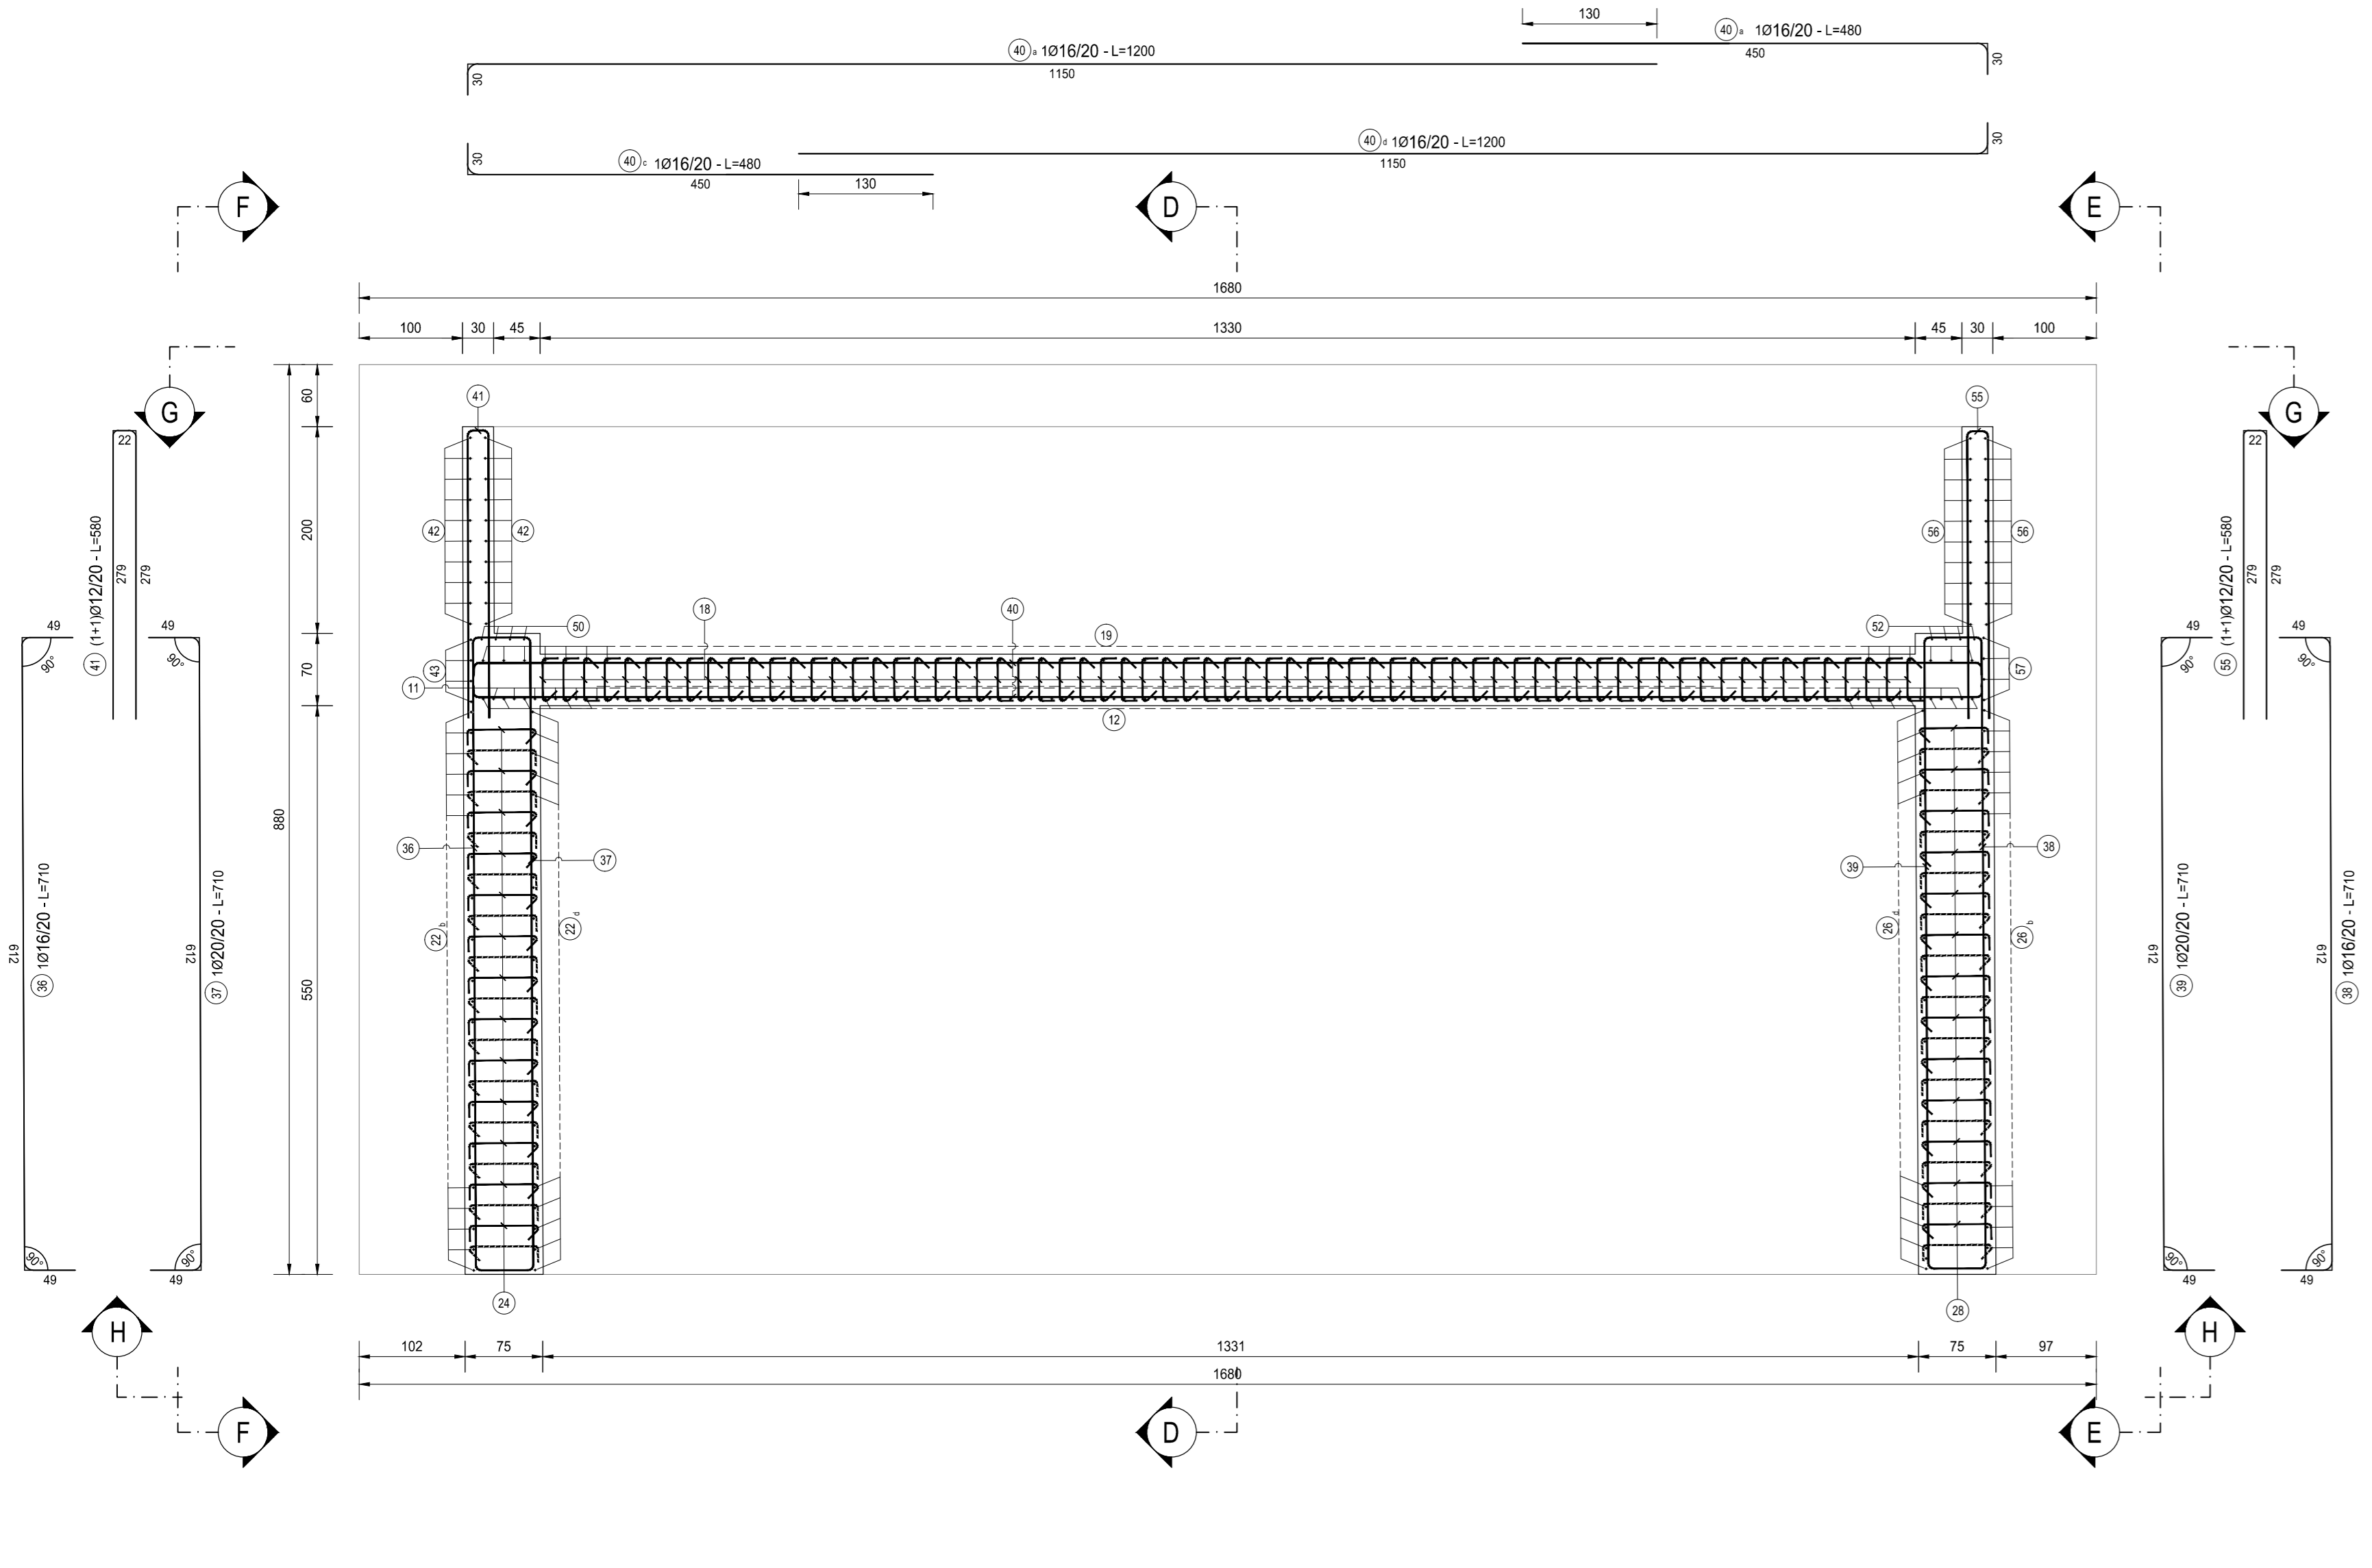

**VISTA G-G**  
SCALA 1:50

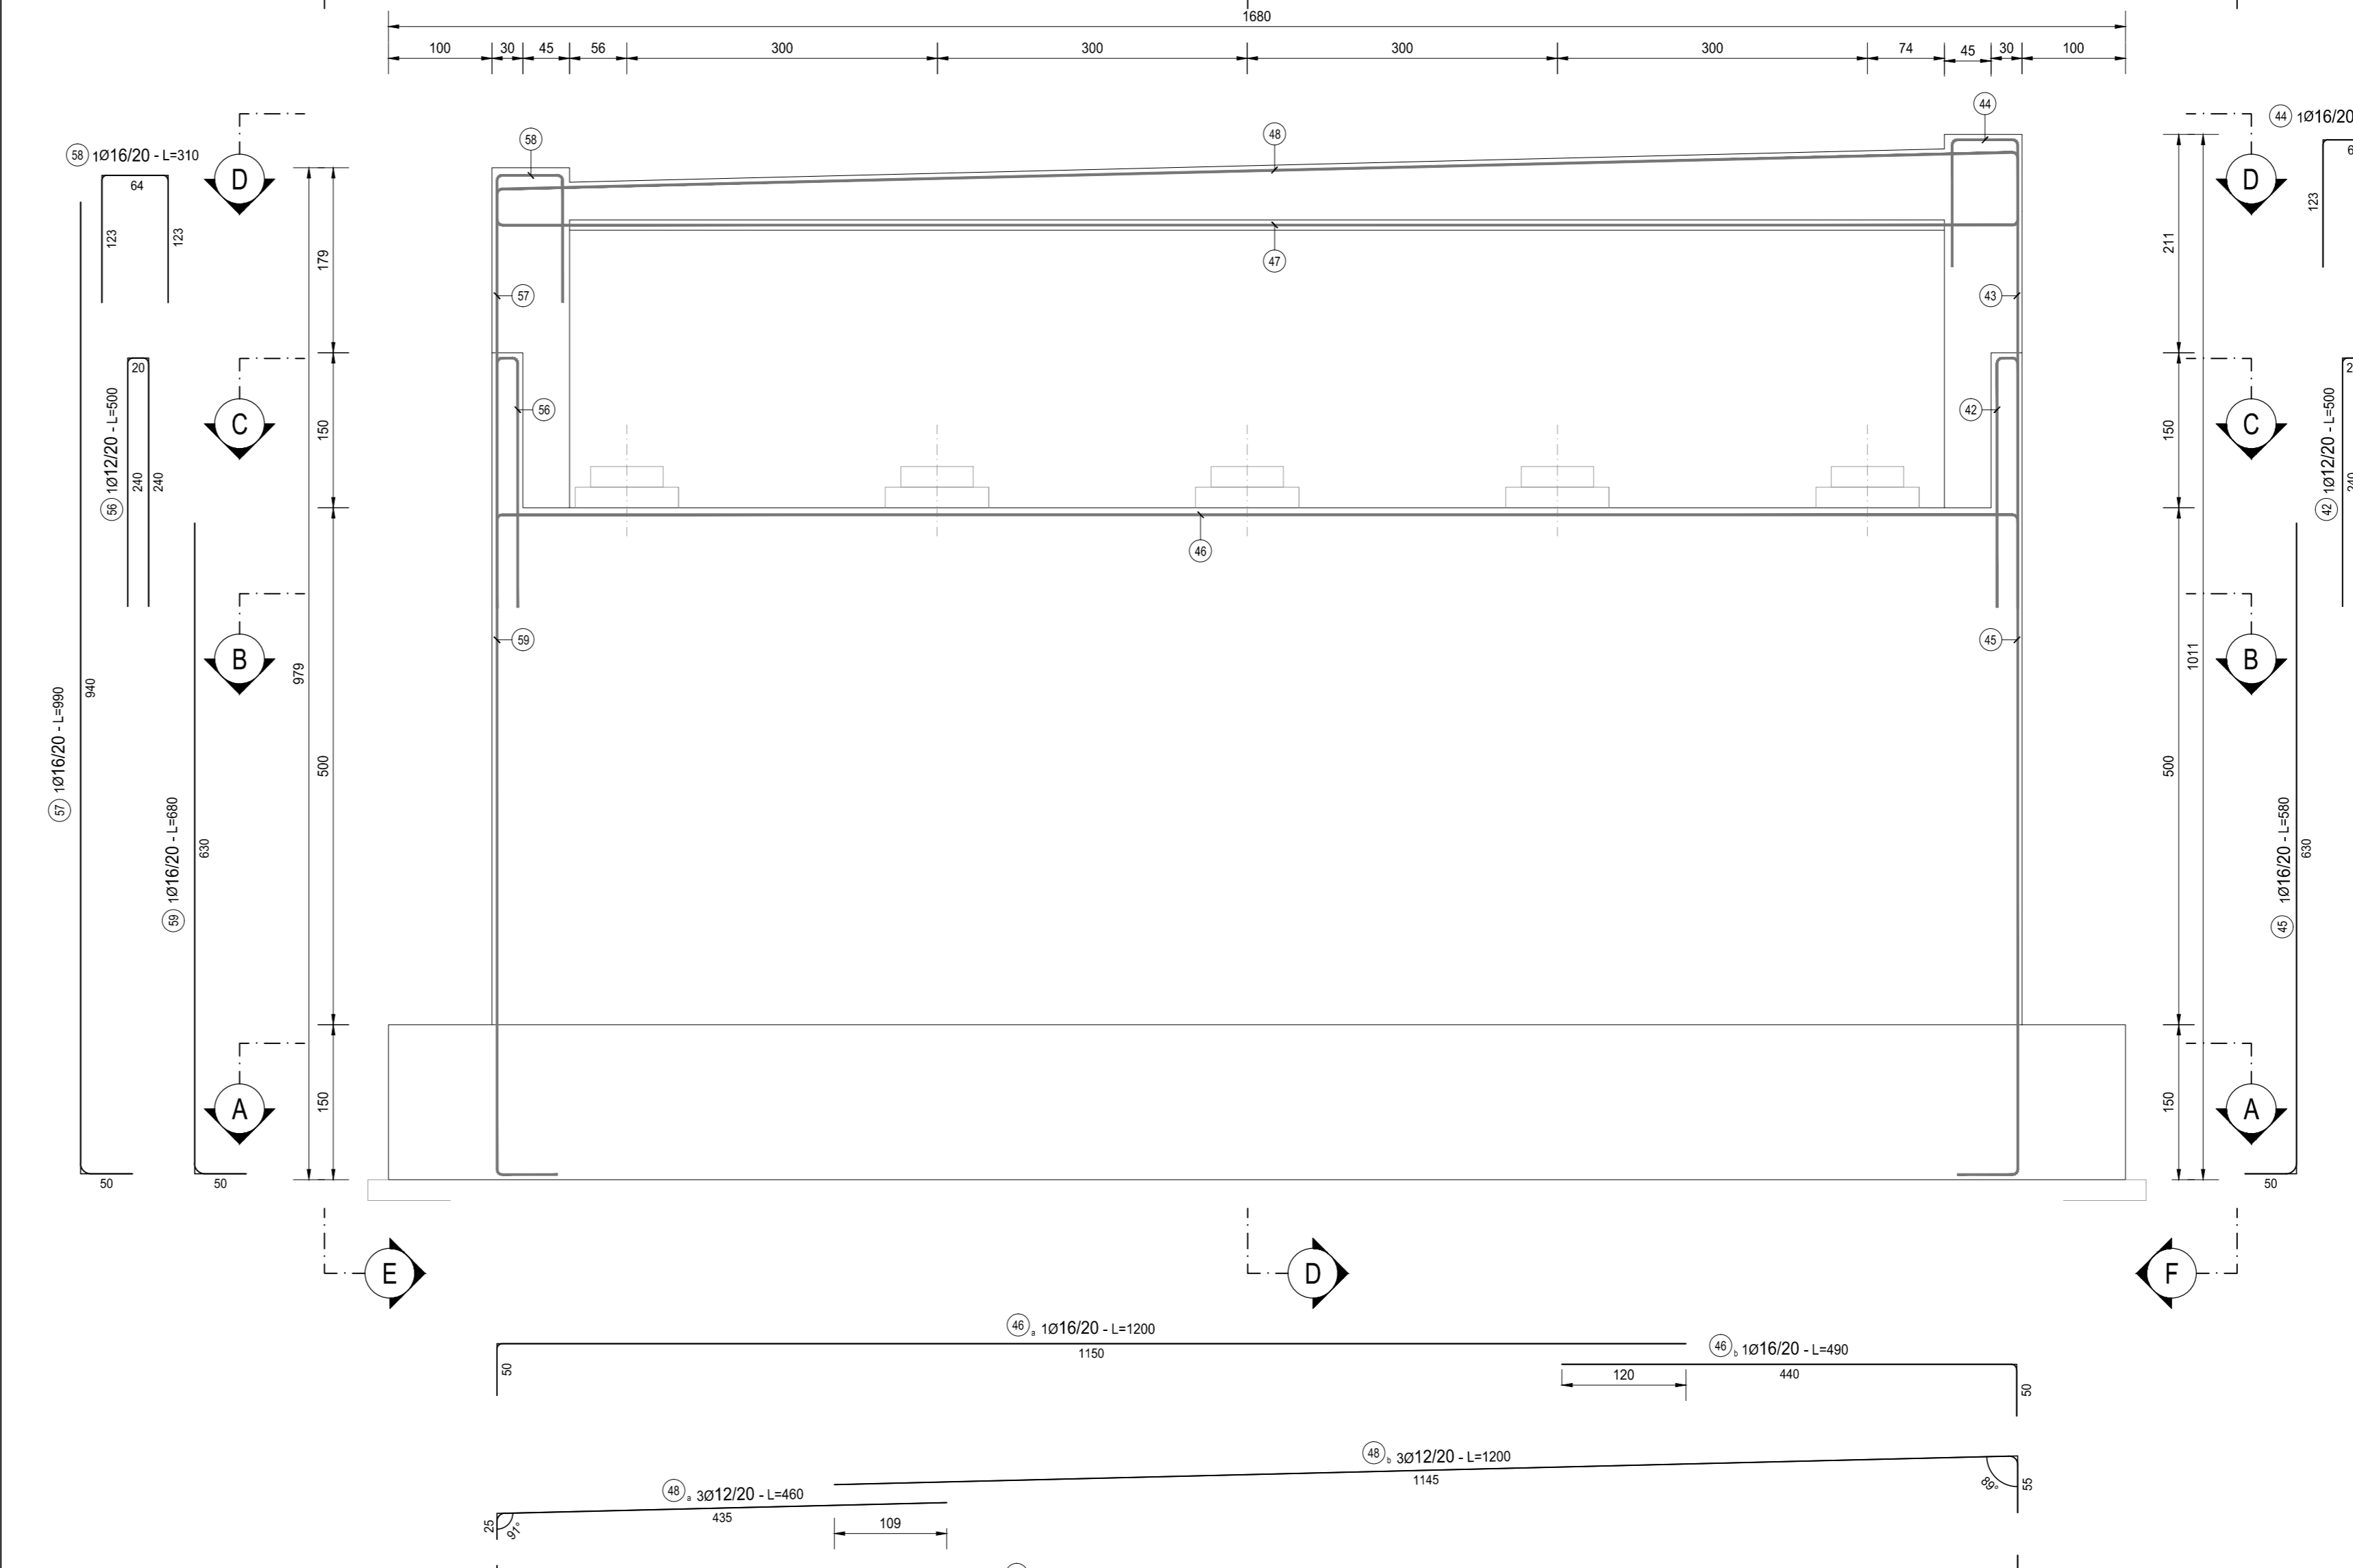

RICHIAMI AD ALTRI ELABORATI	
PER LA DEFINIZIONE DELLE CARATTERISTICHE DEI MATERIALI	<b>HI01 - P00V101STRDI01</b>

**ANAS S.p.A.**  
Direzione Progettazione e Realizzazione Lavori

**LAVORI DI COLLEGAMENTO TRA LA S.S.11 A MAGENTA E LA TANGENZIALE OVEST DI MILANO**

**VARIANTE DI ABBIATEGRASSO E ADEGUAMENTO IN SEDE DEL TRATTO ABBIATEGRASSO-VIGEVANO FINO AL PONTE SUL FIUME TICINO**

**1° STRALCIO DA MAGENTA A VIGEVANO - TRATTA C**

**PROGETTO ESECUTIVO**

<b>STUDIO CORONA</b>	<b>ING. RENATO DEL PRATE</b>	<b>ECOPLAN</b>	<b>GG</b>
<b>ING. VITTORIO BASSI</b>	<b>ING. STEFANO DEL PRATE</b>	<b>ARCH. MARCO FRATELLI</b>	<b>ING. GAETANO RANIERI</b>
<b>ING. TIZIO VIGNI</b>	<b>ING. LUIGI MONTENAPOLI</b>	<b>ING. GIUSEPPE ANTONI</b>	<b>ING. GAETANO RANIERI</b>
<b>ING. TIZIO VIGNI</b>	<b>ING. LUIGI MONTENAPOLI</b>	<b>ING. GIUSEPPE ANTONI</b>	<b>ING. GAETANO RANIERI</b>

**VISTO IL RESPONSABILE DEL PROCEDIMENTO**  
*Giuseppe Darbo MALGERI*

**INTEGRATORE DELLE PRESTAZIONI SPECIALISTICHE**  
*Ing. Valerio BAUETTI*

**GEOLOGO**  
*Prof. Ing. Carlo MONTENAPOLI*

**IL COORDINATORE DELLA SICUREZZA IN FASE DI PROIEZIONE**  
*Ing. Giancarlo CICIRELLI*

**HI19**

**H - PROGETTO STRUTTURALE OPERE PRINCIPALI**  
HI - VI01 - VIADOTTO N.01 - SVINCOLO N.10  
ARMATURA SPALLA - TAVOLA 01 DI 02

CODICE PROGETTO	LO203	LV. PROG.	E	N. PROG.	1801	REVISIONE	B	SCALA	1:50
PROGETTO	ELAB.	ELAB.	ELAB.	ELAB.	ELAB.	ELAB.	ELAB.	ELAB.	ELAB.
REV.	DESCRIZIONE	DATA	REDDITO	VERIFICATO	APPROVATO				