




SEZIONE H-H  
SCALA 1:50

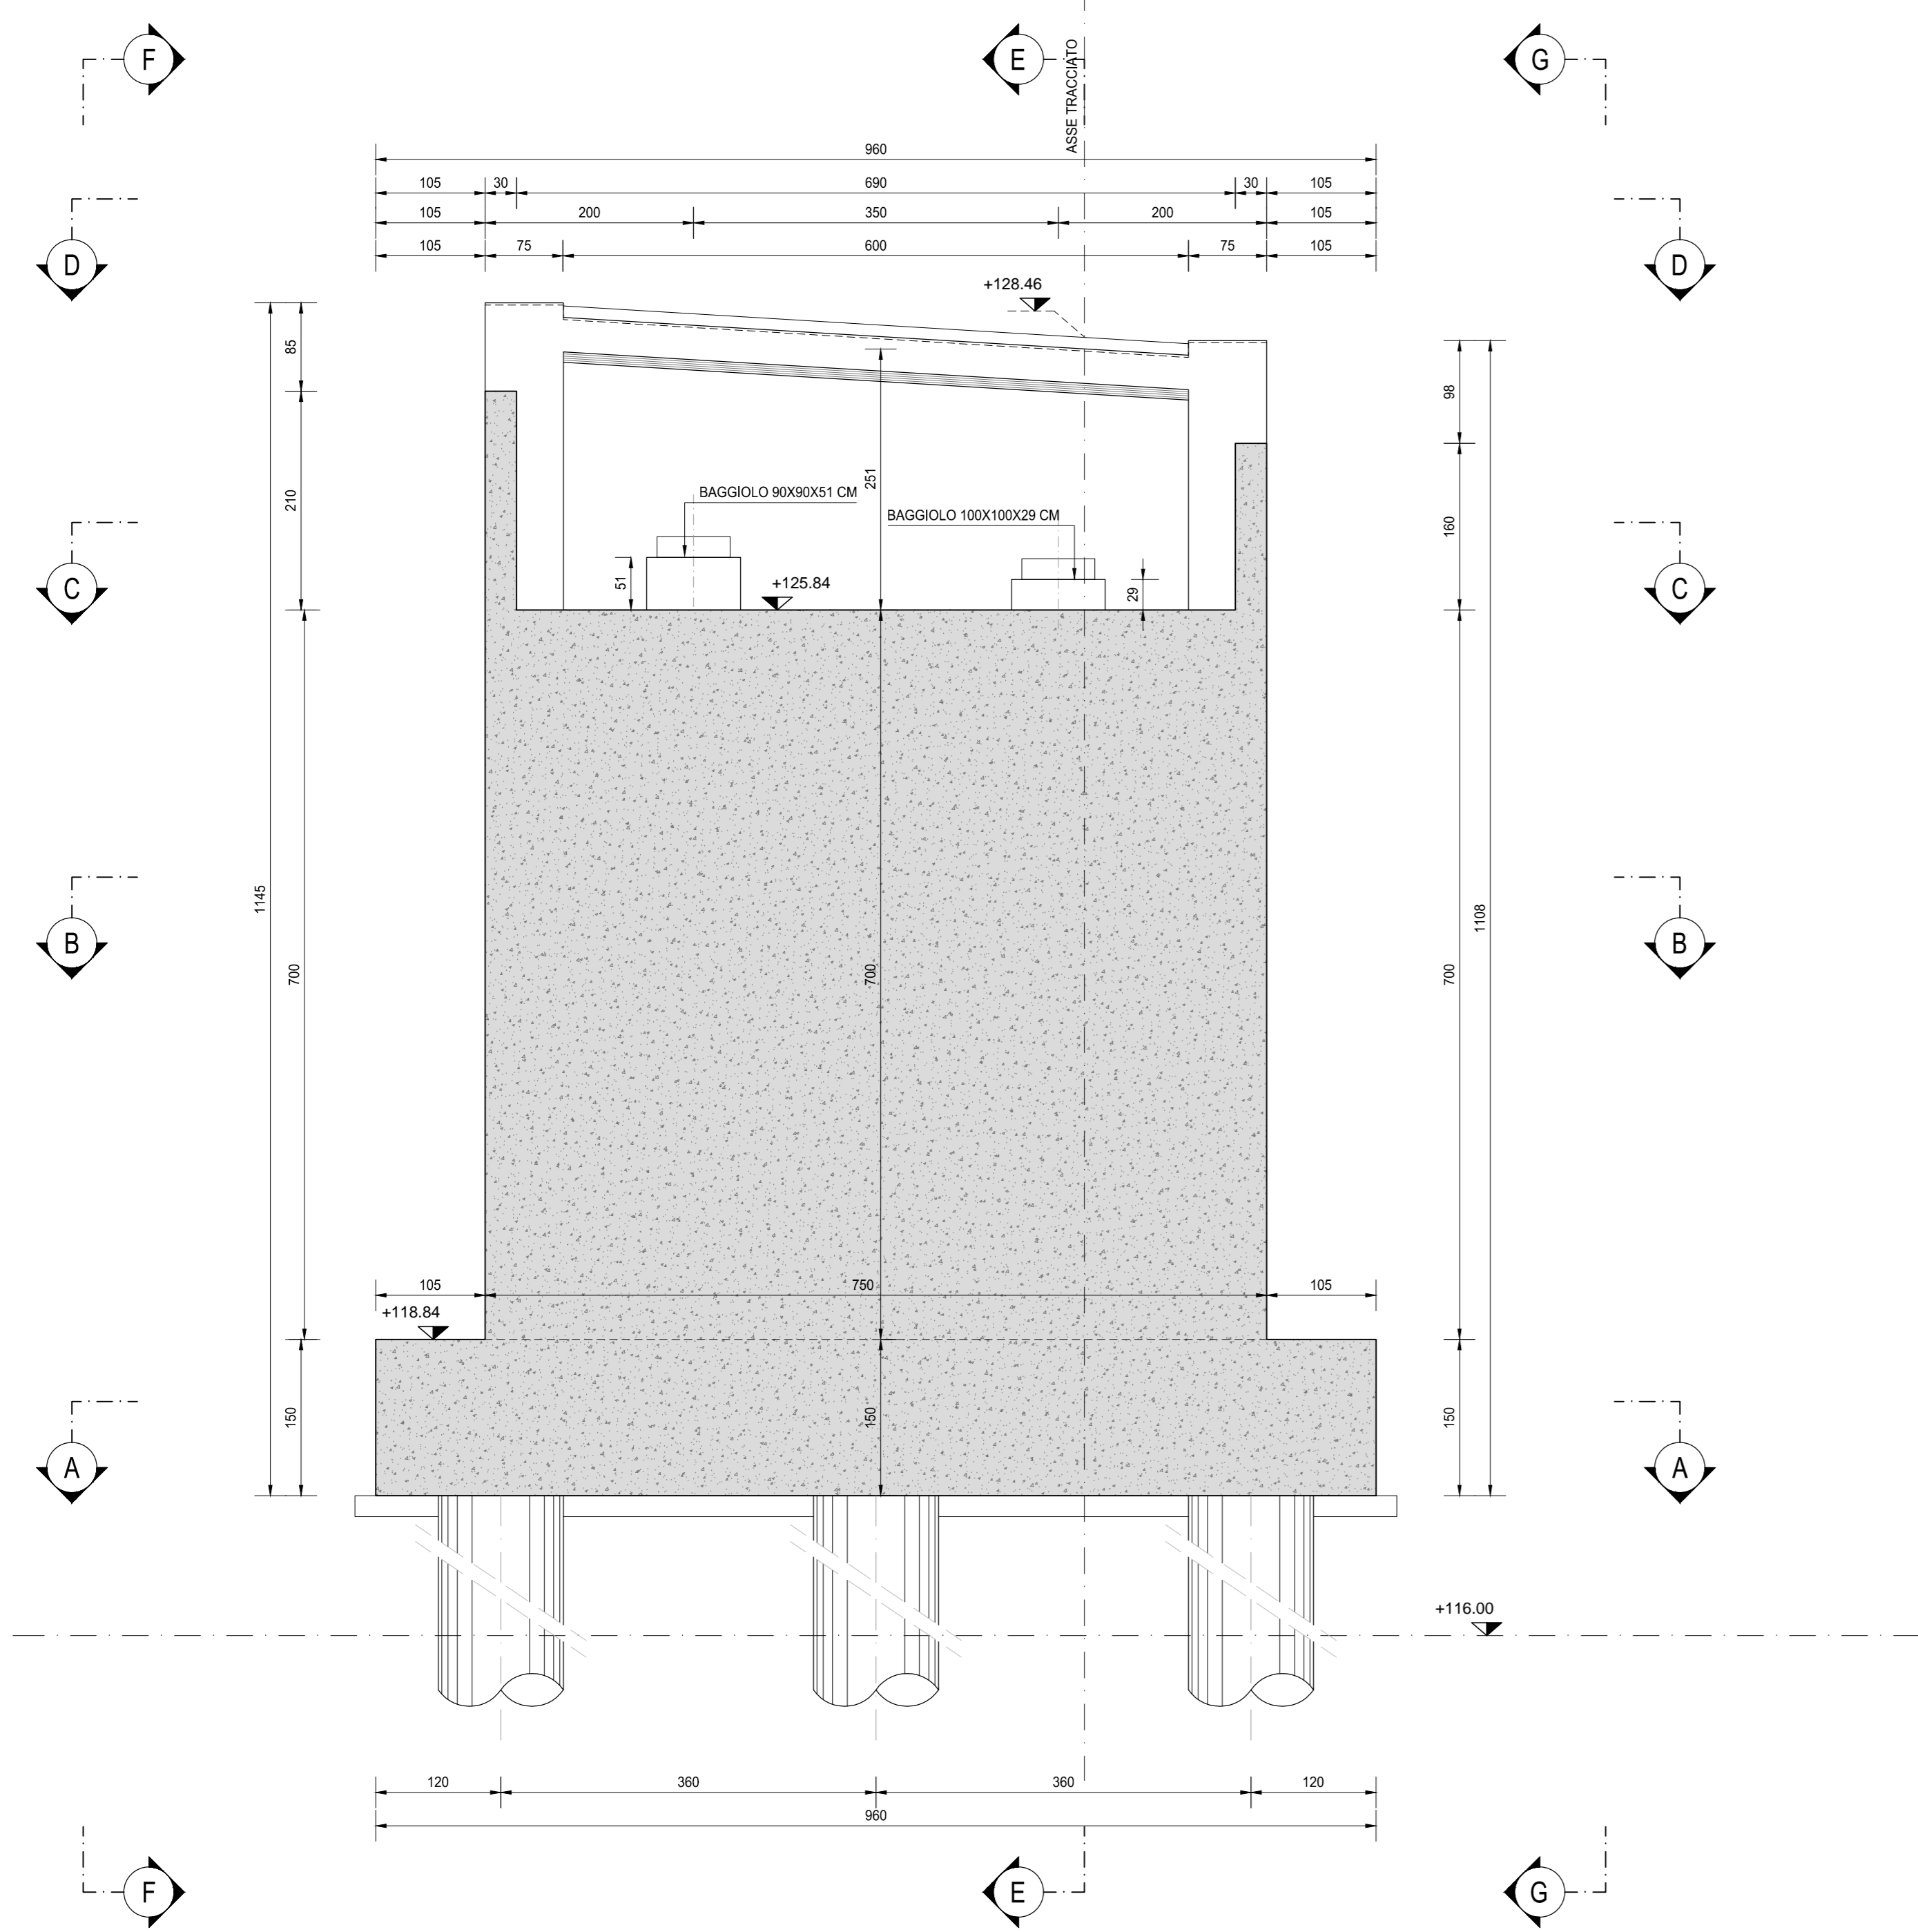


VISTA I-I  
SCALA 1:50

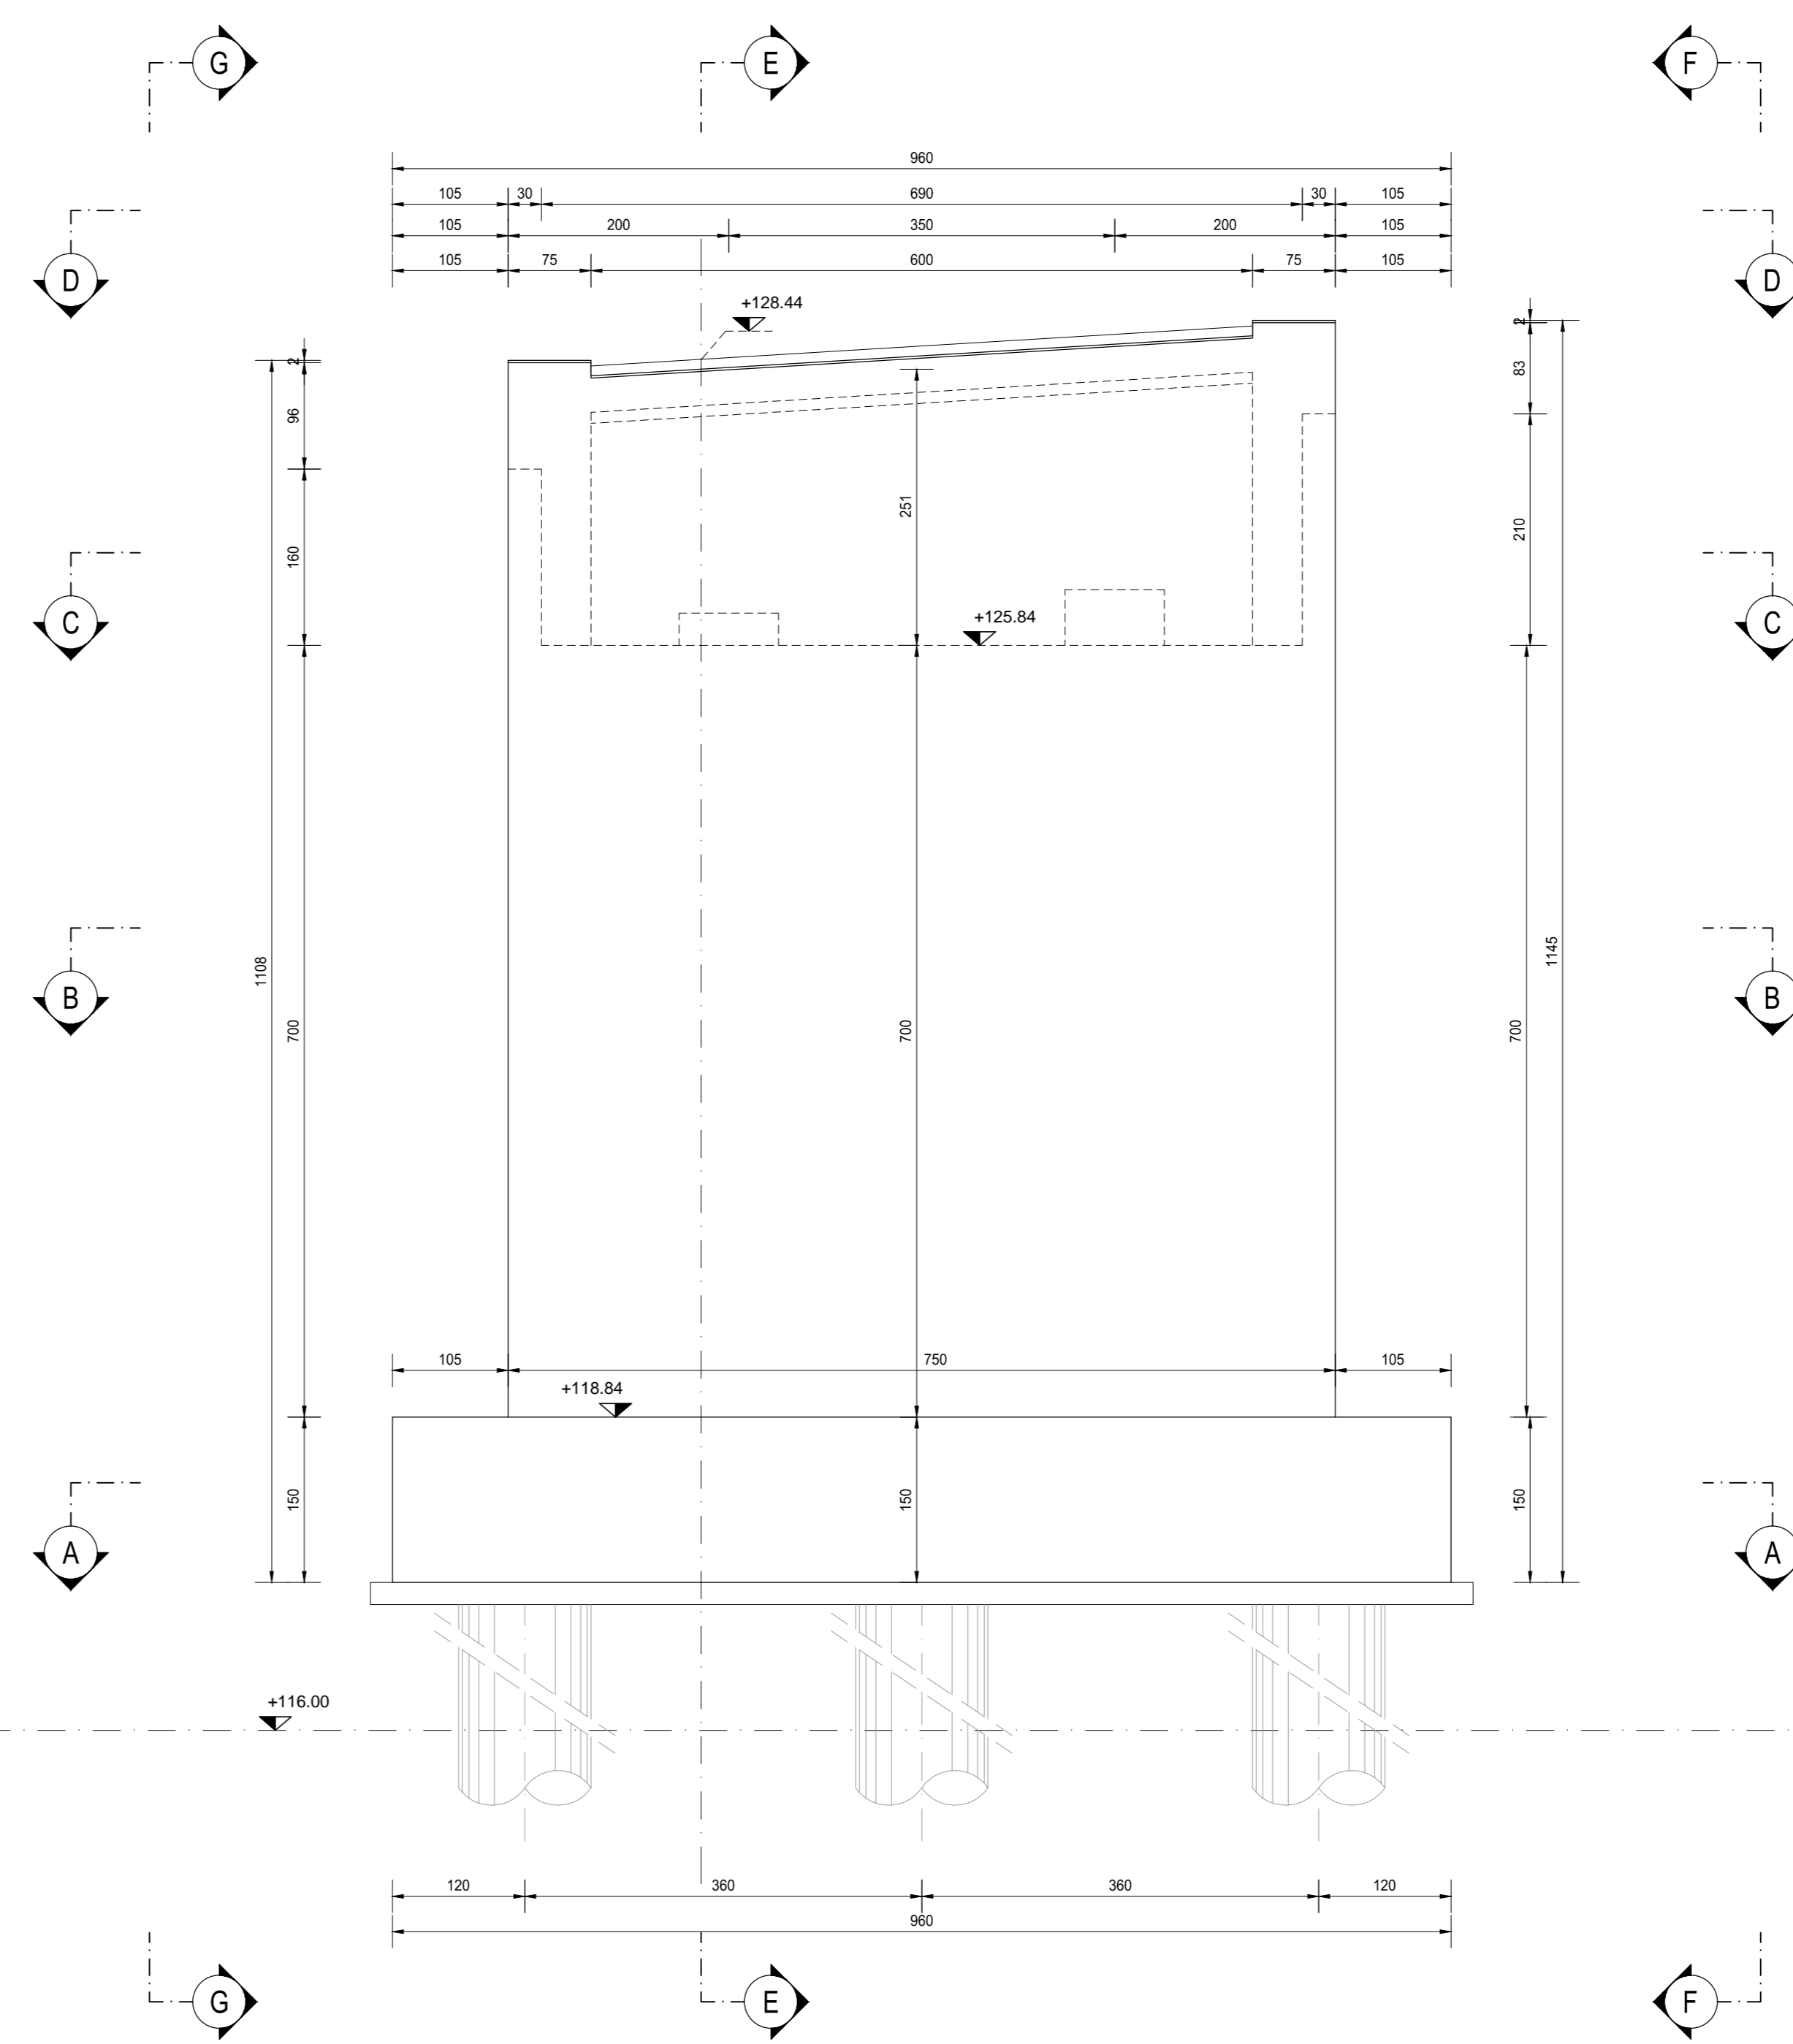


VISTA G-G  
SCALA 1:50

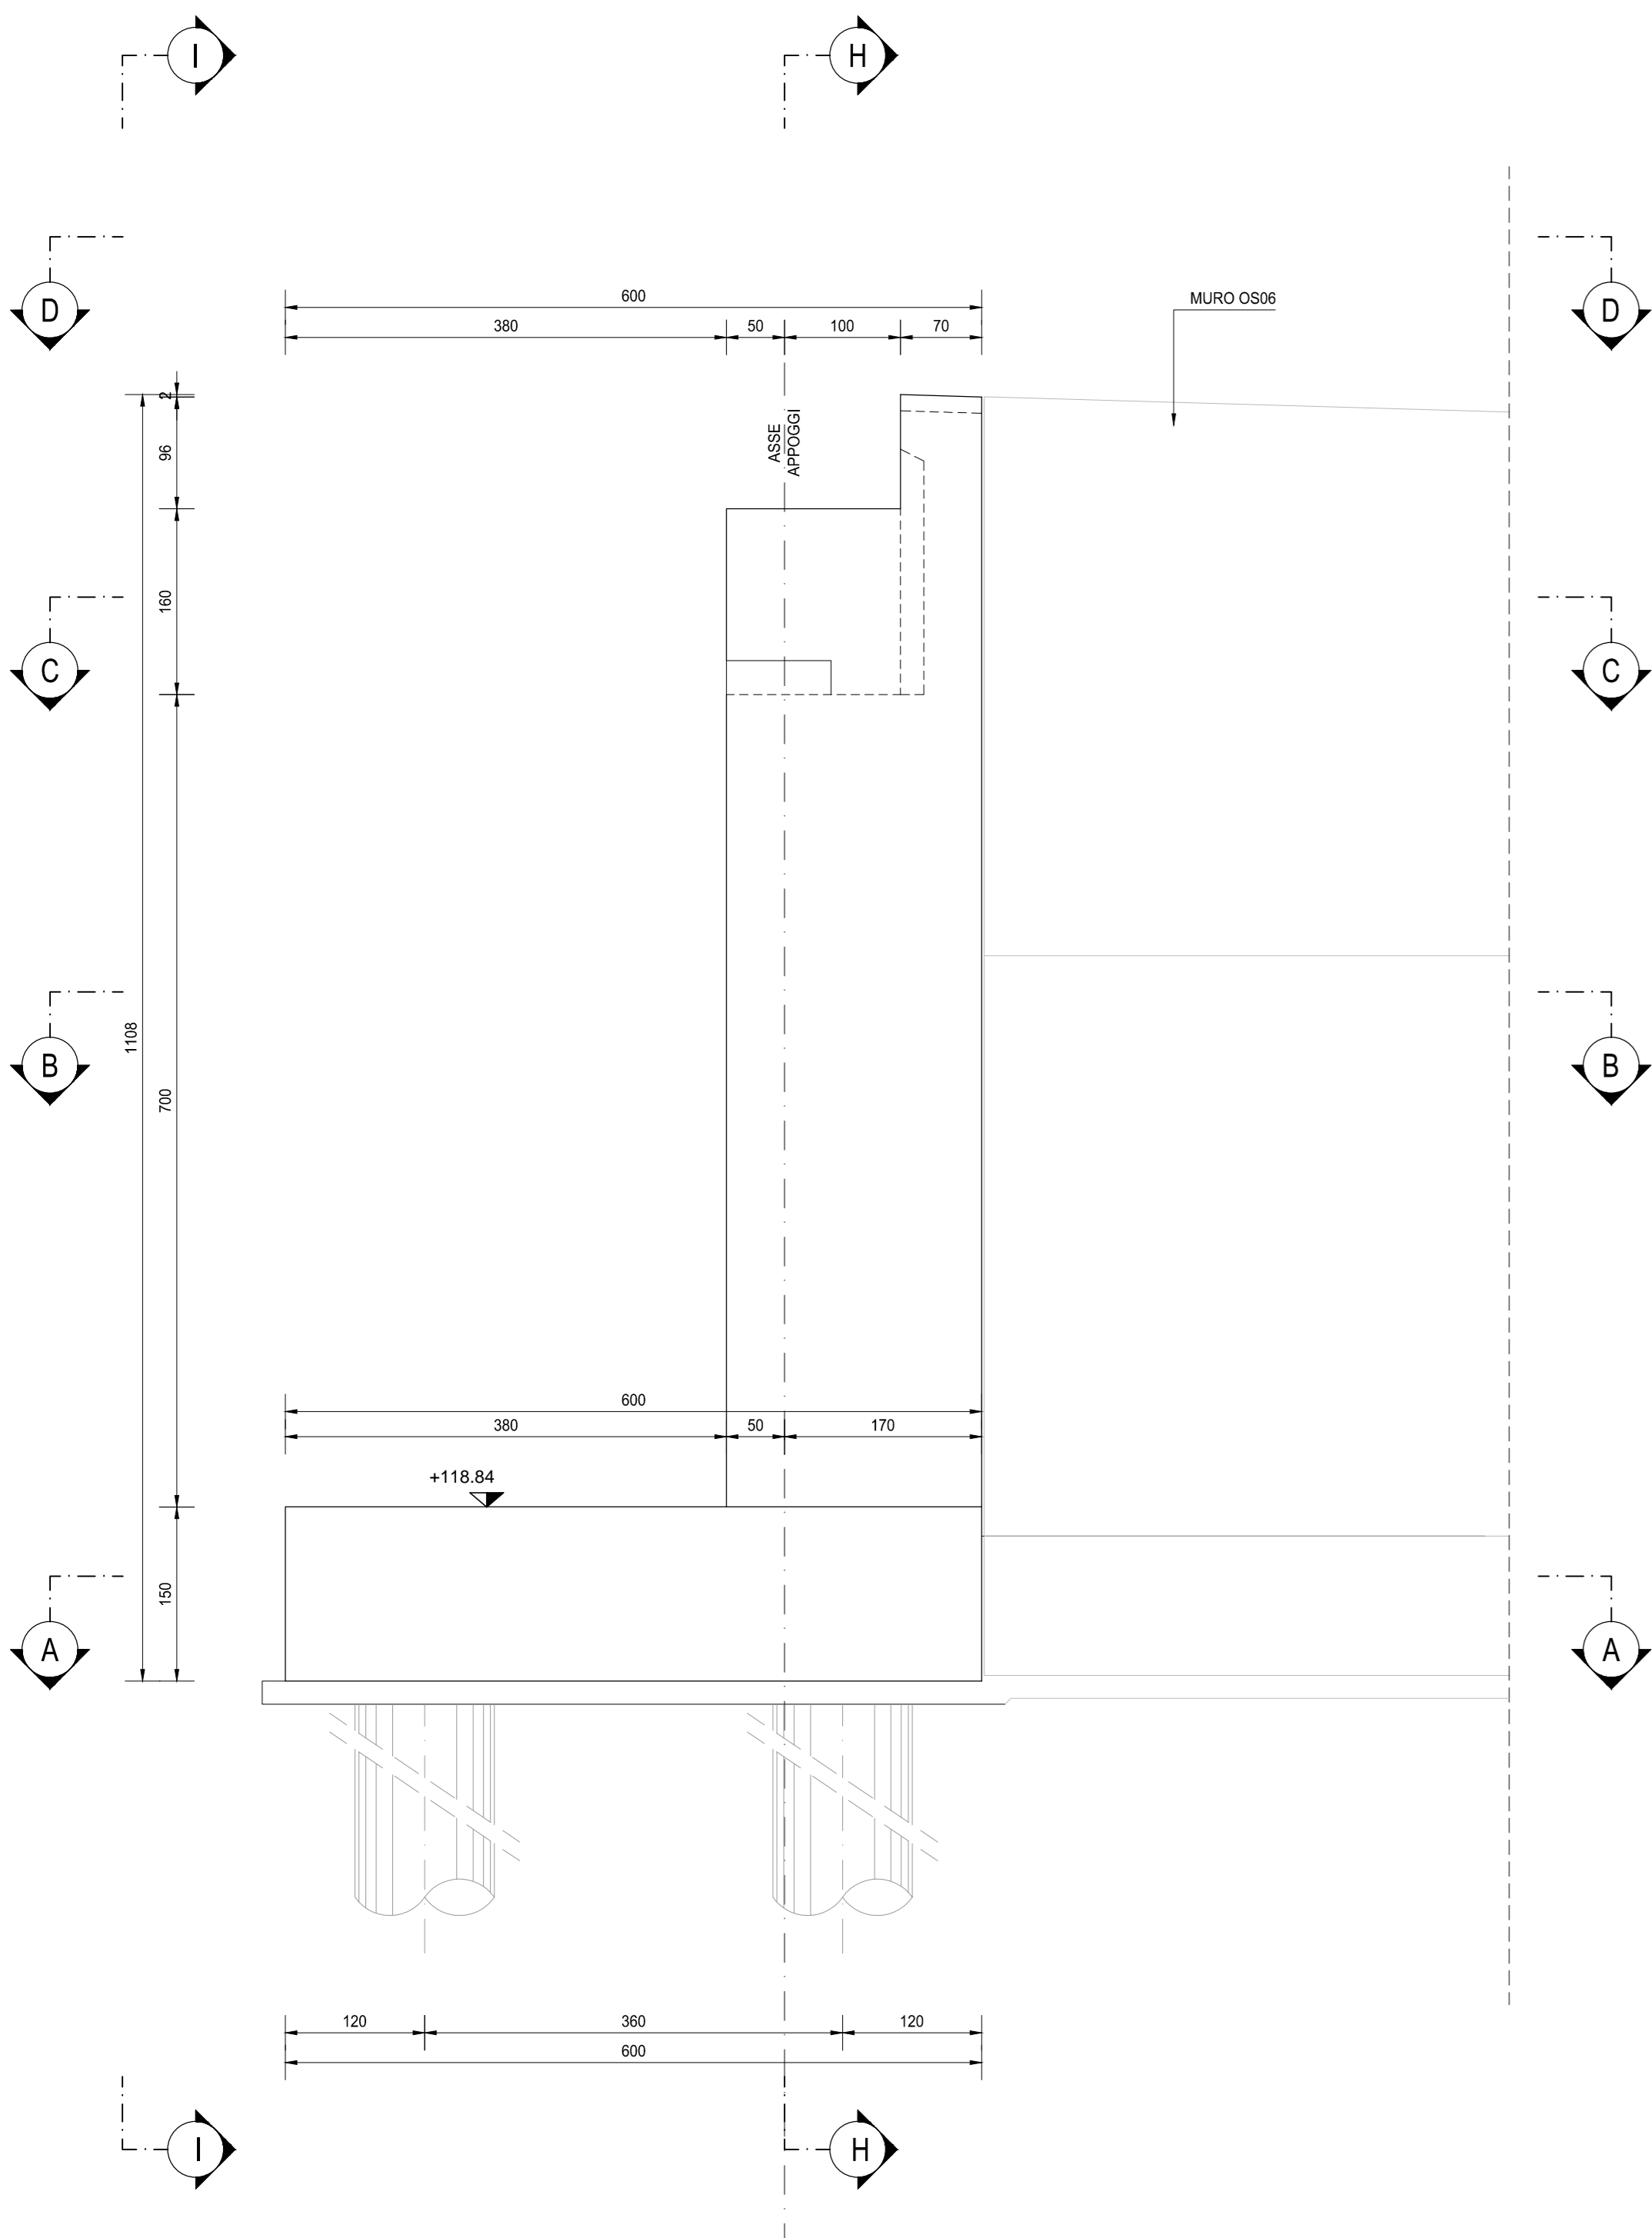

VISTA F-F  
SCALA 1:50

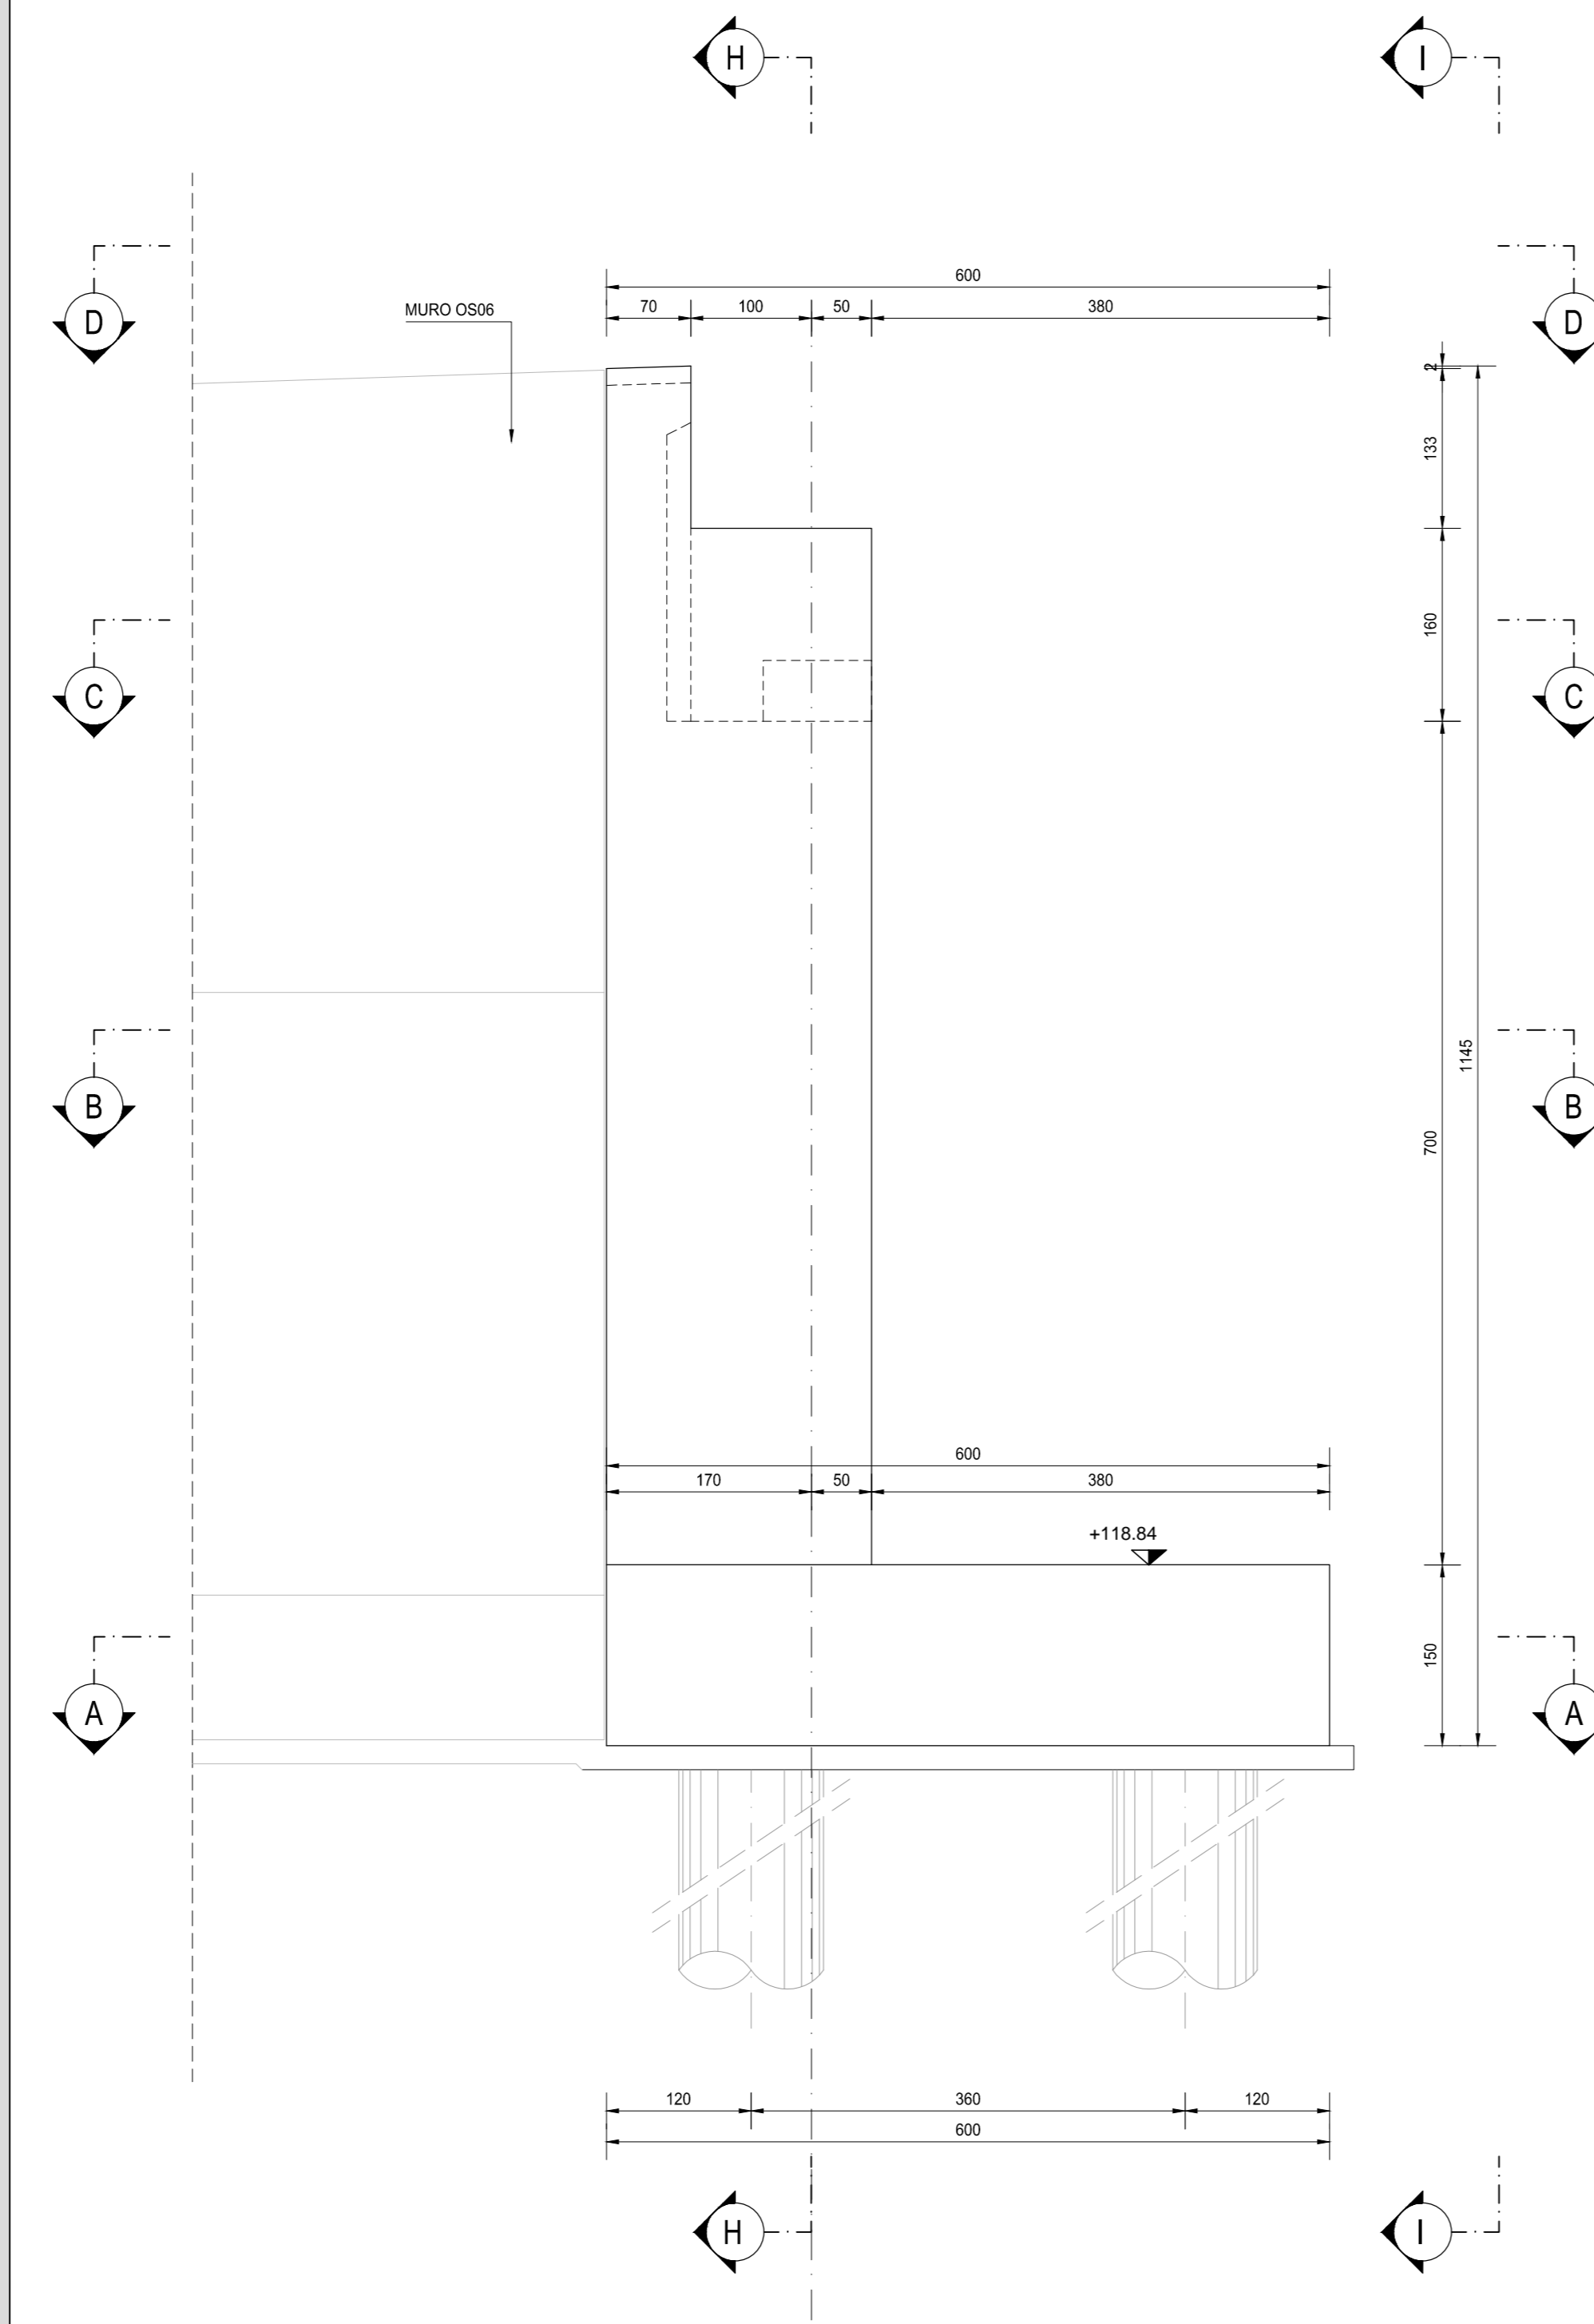

SEZIONE E-E  
SCALA 1:50

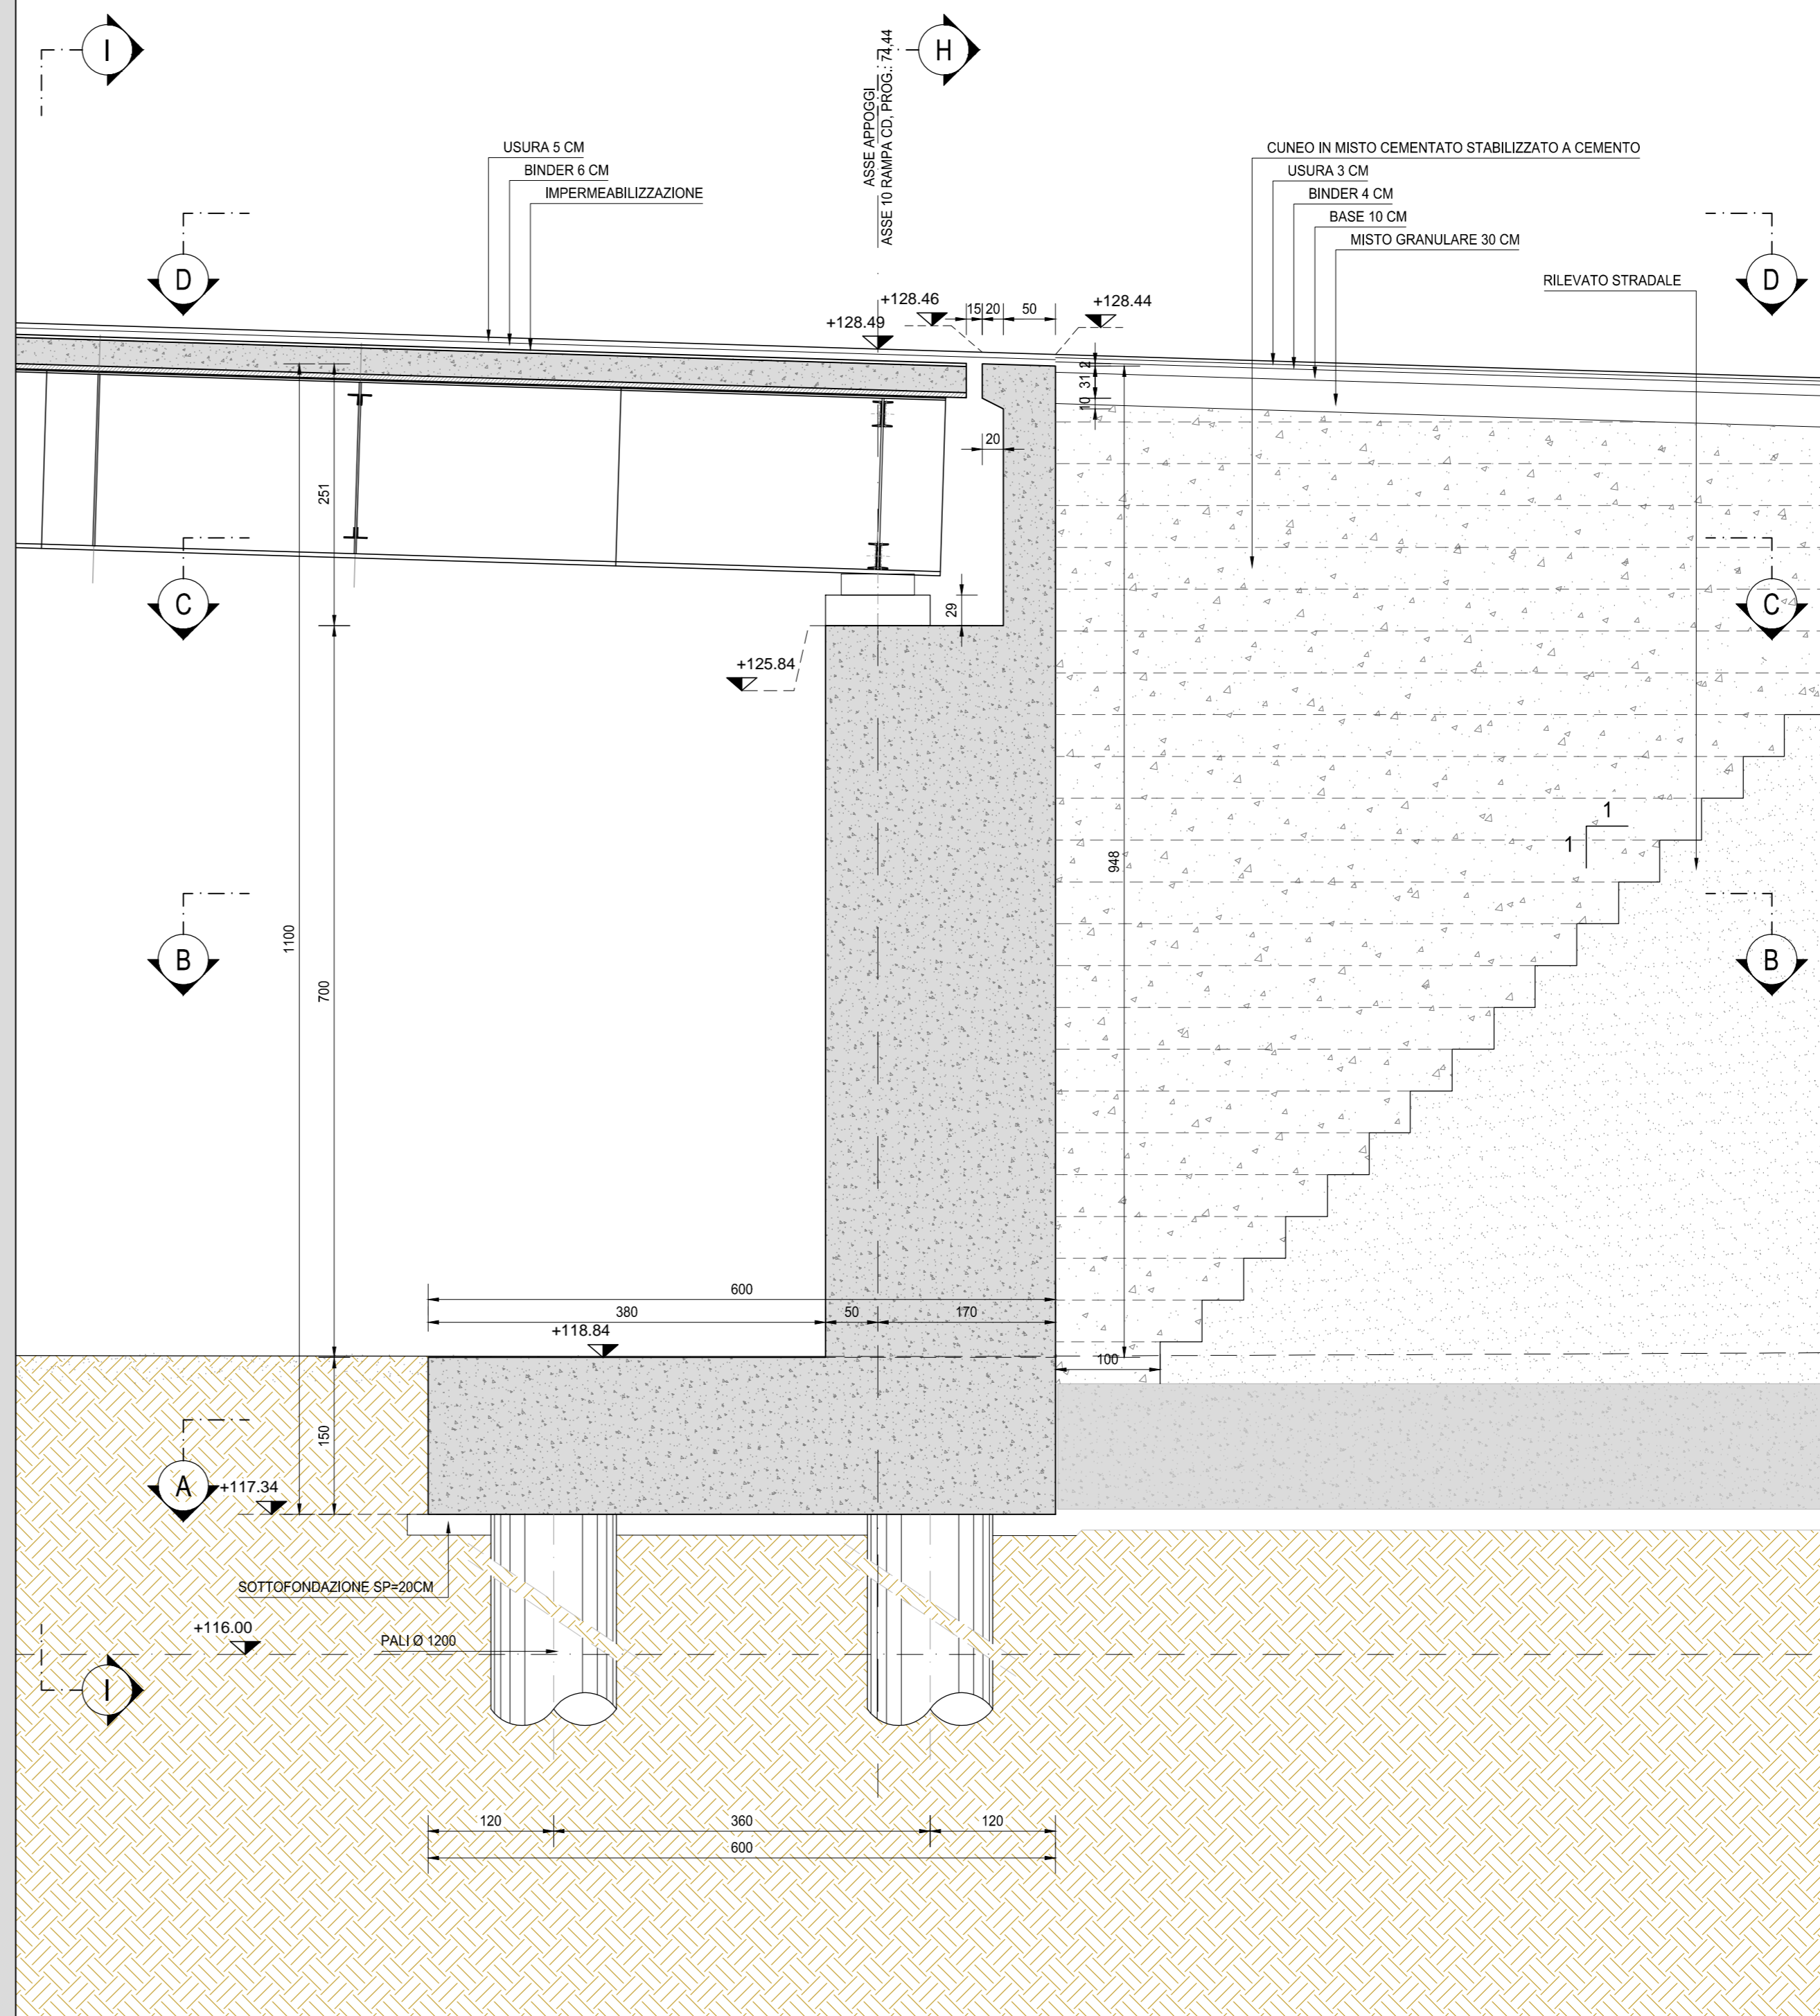

RICHIAMI AD ALTRI ELABORATI  
PER LA DEFINIZIONE DELLE CARATTERISTICHE DEI MATERIALI **HI01 - P00VI01STRDI01**

**ANAS S.p.A.**  
Direzione Progettazione e Realizzazione Lavori

LAVORI DI COLLEGAMENTO TRA LA S.S.11 A MAGENTA E LA TANGENZIALE OVEST DI MILANO  
VARIANTE DI ABBIATEGRASSO E ADEGUAMENTO IN SEDE DEL TRATTO ABBIATEGRASSO-VIGEVANO FINO AL PONTE SUL FIUME TICINO  
1° STRALCIO DA MAGENTA A VIGEVANO - TRATTA C

**PROGETTO ESECUTIVO**

<b>STUDIO CORONA</b> Ing. Valerio Bassoli Ing. Roberto Vanni	<b>UNING G.A.M.</b> Ing. Roberto Vanni Ing. Marco Sestini	<b>SETAC</b> Ing. Luigi Montershi Ing. Giancarlo Ranieri	<b>ARKE</b> Ing. Giancarlo Ranieri Ing. Giancarlo Ranieri	<b>ECOPLAN</b> Ing. Giancarlo Ranieri Ing. Giancarlo Ranieri	<b>GC</b> Ing. Giancarlo Ranieri Ing. Giancarlo Ranieri
--	---	--	---	--	---

VISTO IL RESPONSABILE DEL PROCEDIMENTO: *Giuseppe Danilo Malgeri*  
INTEGRATORE DELLE PRESTAZIONI SPECIALISTICHE: *Valerio Bassoli*  
GEOLOGO: *Luigi Montershi*  
IL COORDINATORE DELLA SICUREZZA IN FASE DI PROGETTAZIONE: *Giancarlo Ranieri*

**HI24**  
H - PROGETTO STRUTTURALE OPERE PRINCIPALI  
HI - VI01 - VIADOTTO N.01 - SVINCOLO N.10  
CARPENTERIA SPALLA RAMPA CD - TAVOLA 01 DI 02

CODICE PROGETTO: <b>LO203</b>	LIV. PROG.: <b>E</b>	N. PROG.: <b>1801</b>	NOME FILE: <b>HI24-PU0V01STRCP09_B.dwg</b>	REVISIONE: <b>B</b>	SCALA: <b>1:50</b>
PROGETTO: <b>LO203</b>	ELAB.: <b>E</b>	ELAB.: <b>1801</b>	CODICE ELAB.: <b>P00VI01STRCP09</b>	REDAZIONE: <b>B</b>	VERIFICATO: <b>B</b>

REV.	DESCRIZIONE	DATA	REDAZIONE	VERIFICATO	APPROVATO
C	EMMISSIONE A SEGUITO DI RAPPORTO INTERMEDIO DI VERIFICA	GIUGNO 2019	ARCH. MAURO SASSO	ING. GAETANO RANIERI	ING. VALERIO BAIETTI
B	EMMISSIONE	DICEMBRE 2018	ARCH. MAURO SASSO	ING. GAETANO RANIERI	ING. VALERIO BAIETTI
A	EMMISSIONE				