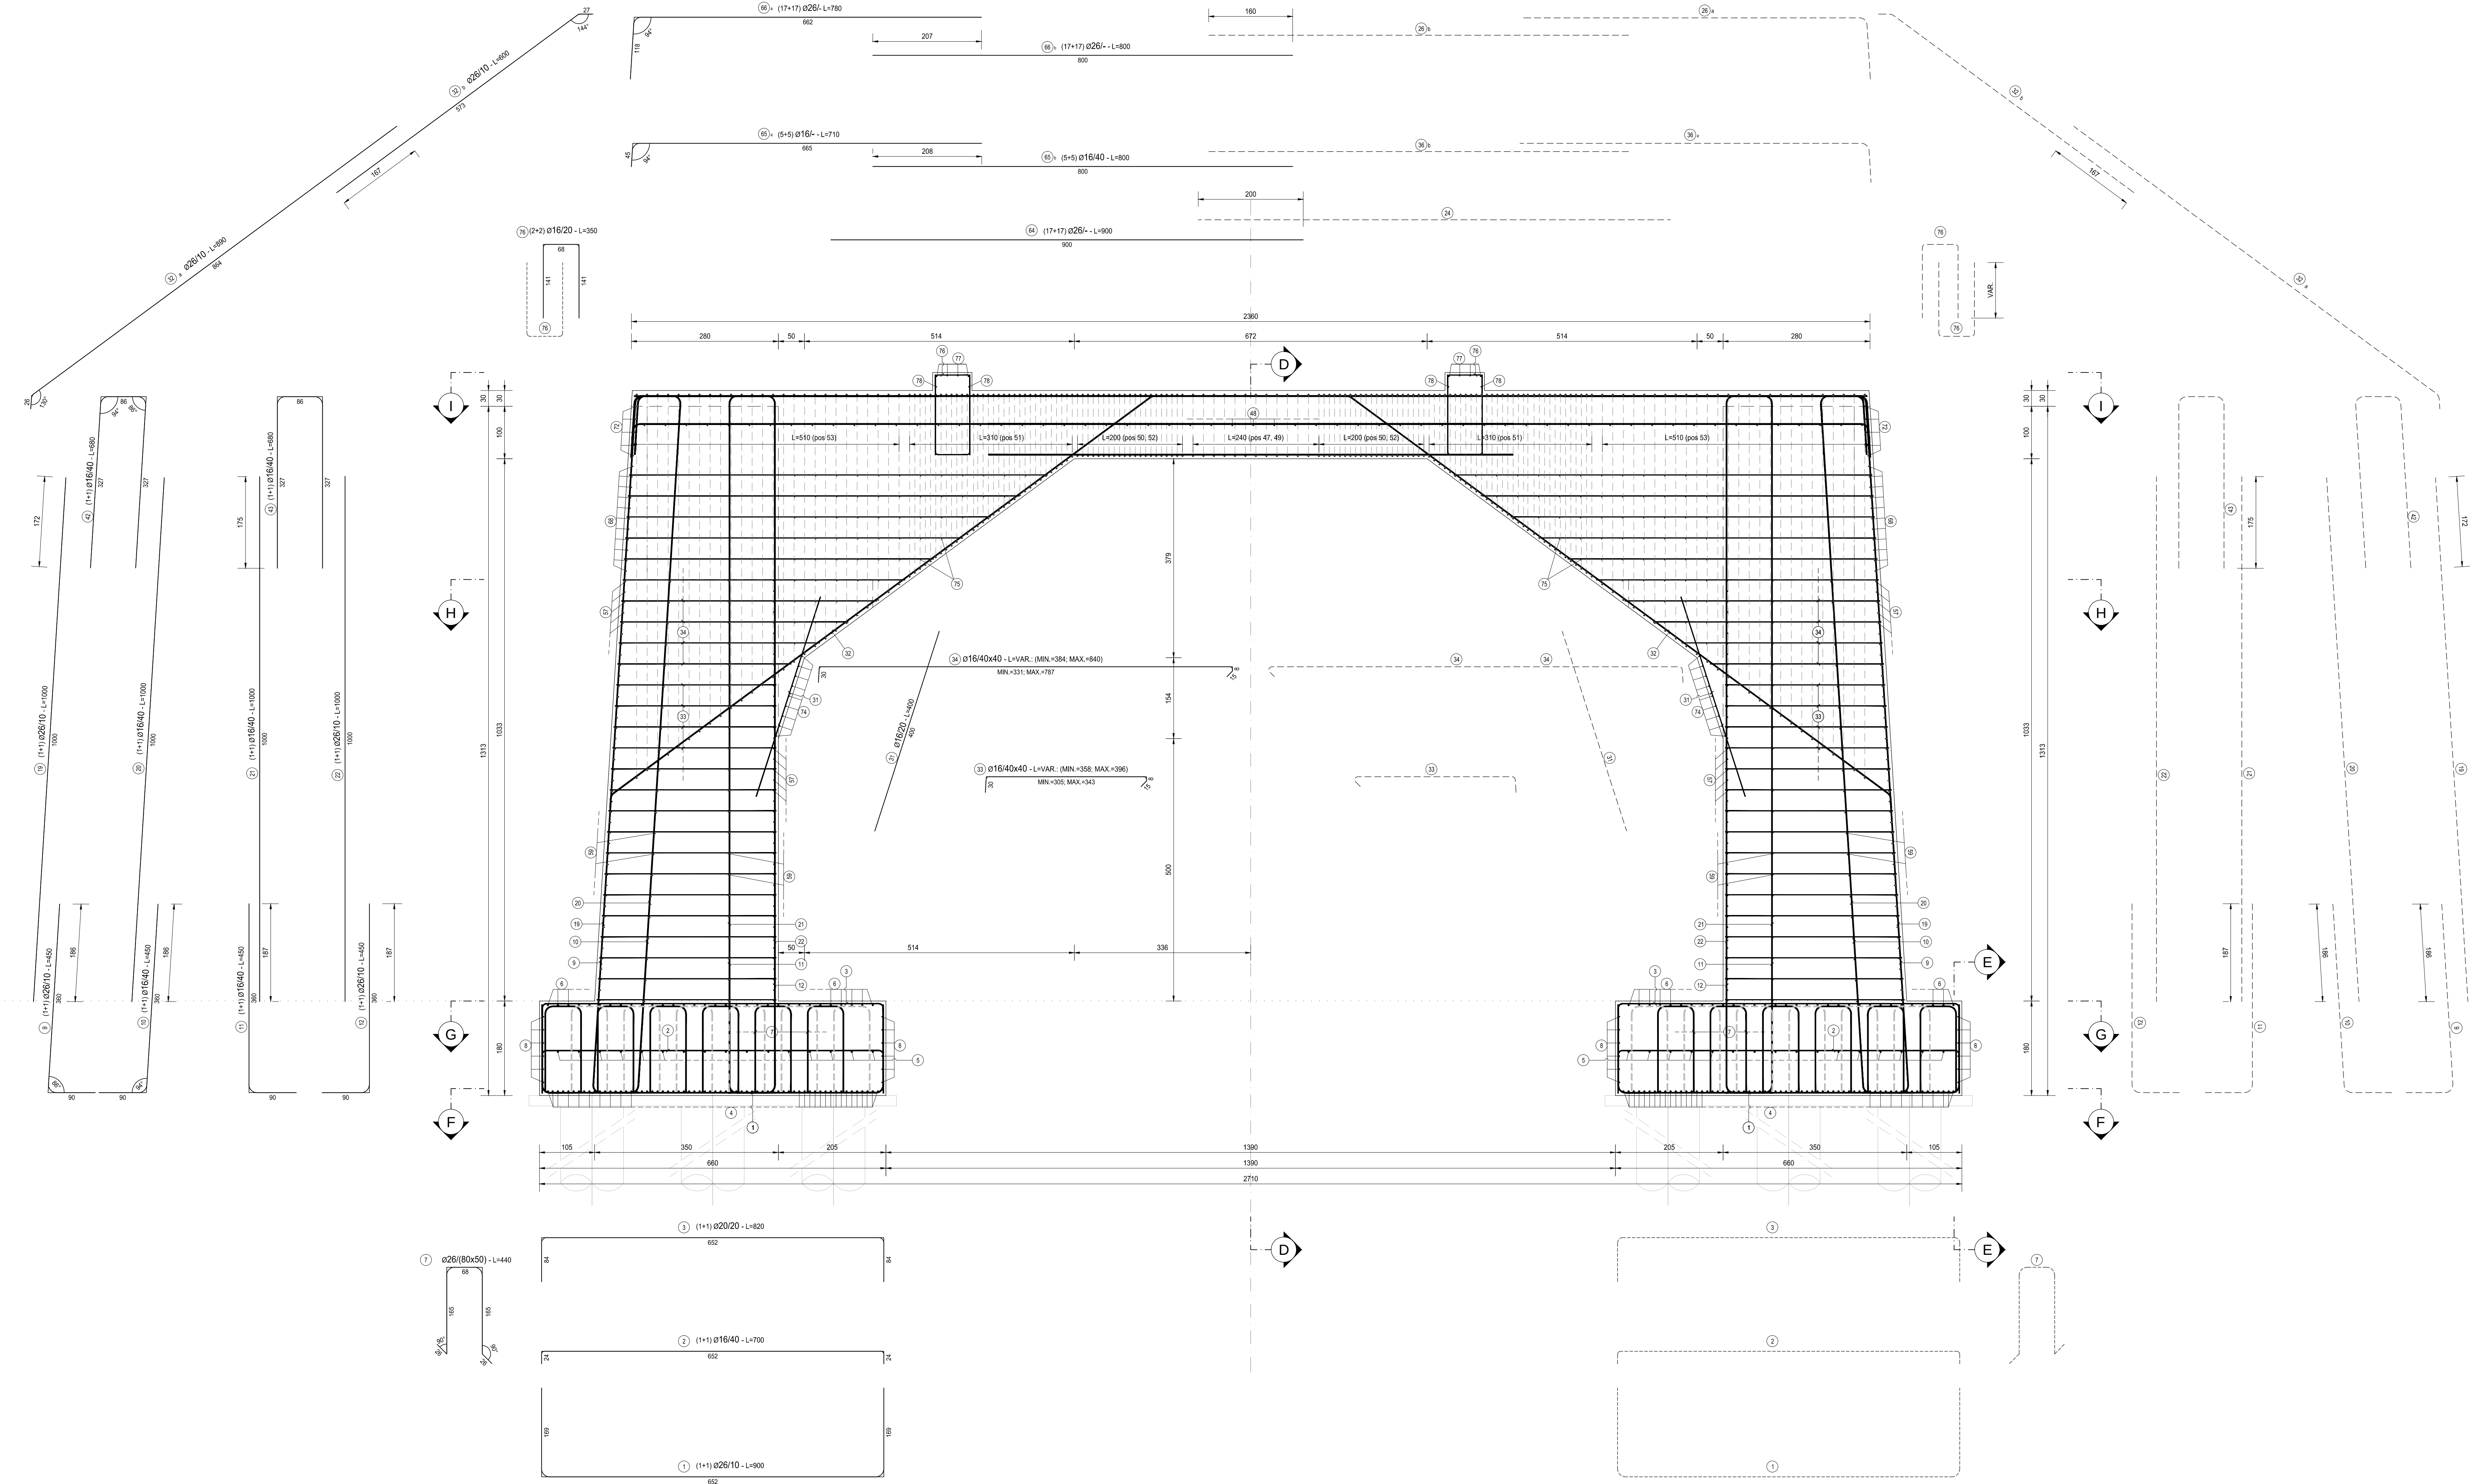




RICHIAMI AD ALTRI ELABORATI	
PER LA DEFINIZIONE DELLE CARATTERISTICHE DEI MATERIALI	HI01 - P00VI01STRDI01

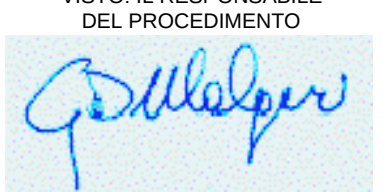


ANAS S.p.A.
Direzione Progettazione e Realizzazione Lavori

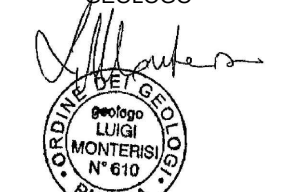
LAVORI DI COLLEGAMENTO TRA LA S.S.11 A MAGENTA E LA TANGENZIALE OVEST DI MILANO
VARIANTE DI ABBIEGRASSO E ADEGUAMENTO IN SEDE DEL TRATTO ABBIEGRASSO-VIGEVANO FINO AL PONTE SUL FIUME TICINO
1° STRALCIO DA MAGENTA A VIGEVANO - TRATTA C

PROGETTO ESECUTIVO

 Ing. Valerio Bazzani Direttore Tecnico e Responsabile della Progettazione	 Ing. Renato Del Prete Responsabile della Progettazione	 Arch. Nicola Fabbri Responsabile della Progettazione	 Ing. Gabriele Spacci Responsabile della Progettazione
 Ing. Renato Del Prete Responsabile della Progettazione	 Prof. Ing. Luigi Morandi Responsabile della Progettazione	 Ing. Giovanni Argenteo Responsabile della Progettazione	 Dott. Gio. Danillo Gallo Responsabile della Progettazione


VISTO: IL RESPONSABILE
DEL PROCEDIMENTO
Dott. Ing. Giuseppe Danilo MALGERI


INGEGNERE DELLE
PRESTAZIONI SPECIALISTICHE
Ing. Valerio BAZZANI


INGEGNERE
Ing. Renato DEL PRETE


INGEGNERE DELLA
SICUREZZA IN FASE DI
PROGETTAZIONE
Ing. Gabriele SPACCI

HI34
H - PROGETTO STRUTTURALE OPERE PRINCIPALI
HI - VI01 - VIADOTTO N.01 - SVINCOLO N.10
ARMATURA SPALLA 1 - TAVOLA 02

CODICE PROGETTO	PROGETTO	LIV. PROG.	N. PROG.	NOME FILE	REVISIONE	SCALA:
LO203	E	1801		HI34-P00VI01STRAR16_A.dwg	A	1:50
CODICE ELAB.	P00VI01STRAR16					

C						
B						
A	EMISSIONE A SEGUITO DI RAPPORTO INTERMEDIO DI VERIFICA (TCF-C/880)-G3-ATT-SA-00001	MAGGIO 2019	ARCH. MAURO SASSO	ING. GIUSEPPE RAMERI	ING. VALENTINO BAZZANI	
REV.	DESCRIZIONE	DATA	REDATTO	VERIFICATO	APPROVATO	