



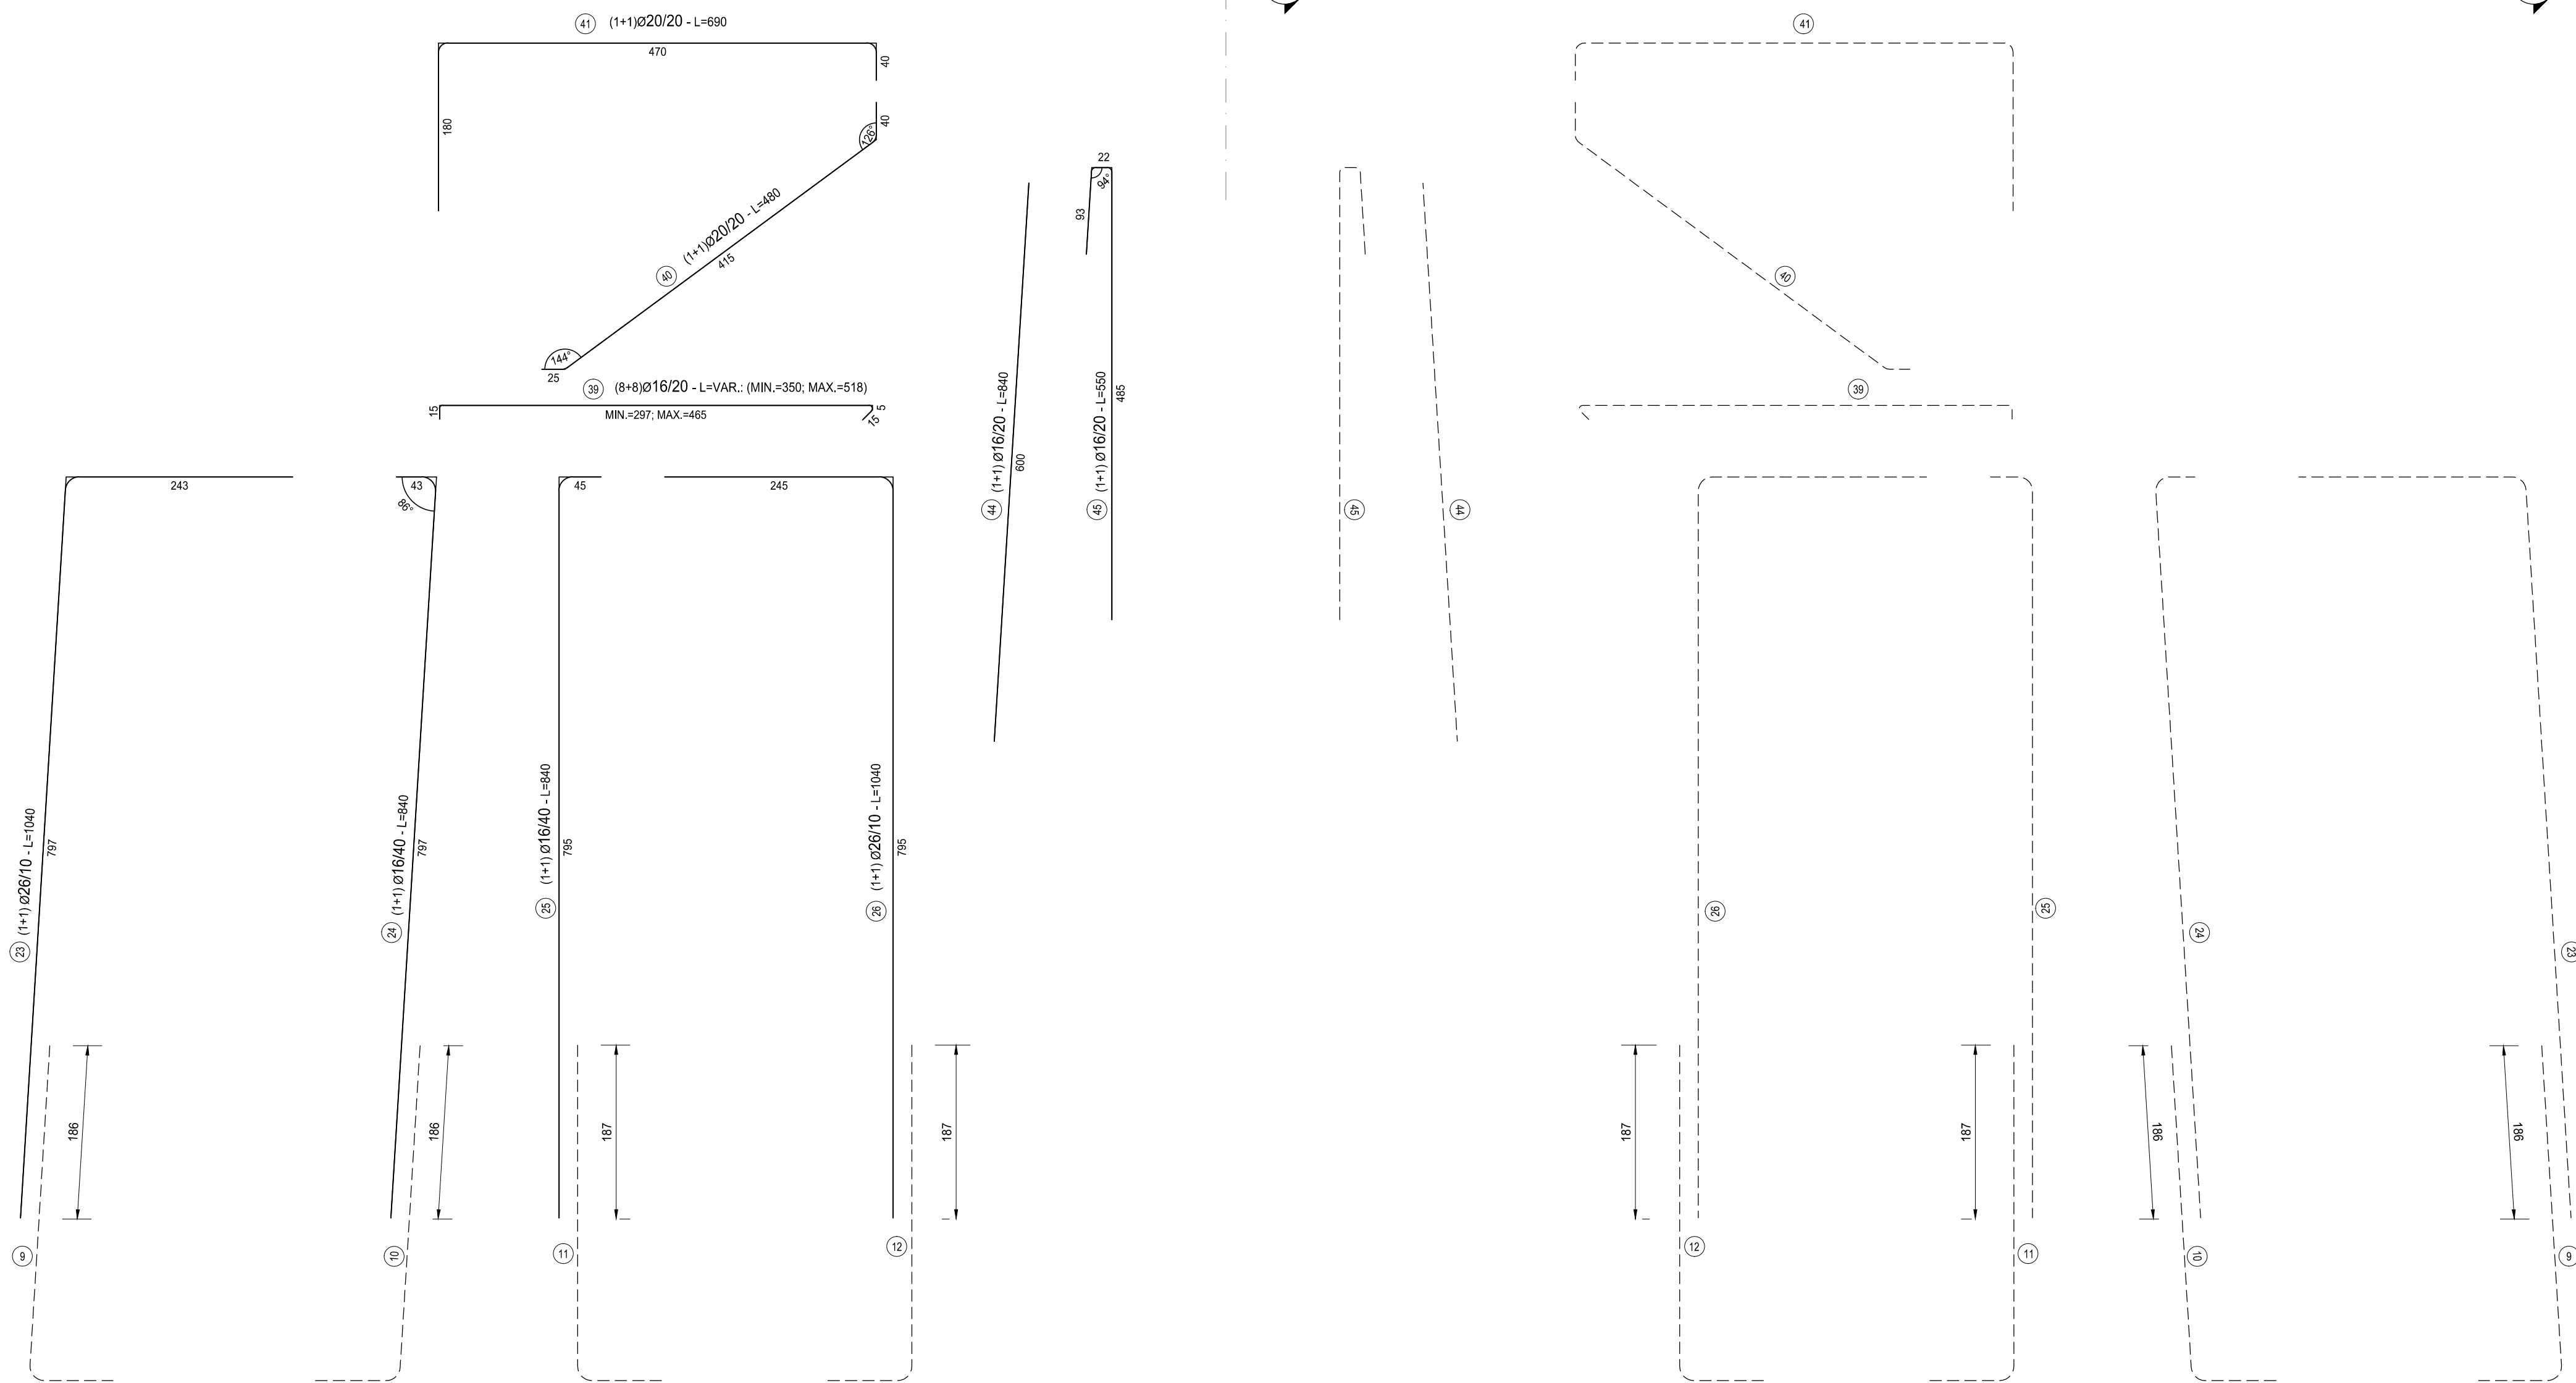

RICHIAMI AD ALTRI ELABORATI	
PER LA DEFINIZIONE DELLE CARATTERISTICHE DEI MATERIALI	HI01 - P00V101STRD101

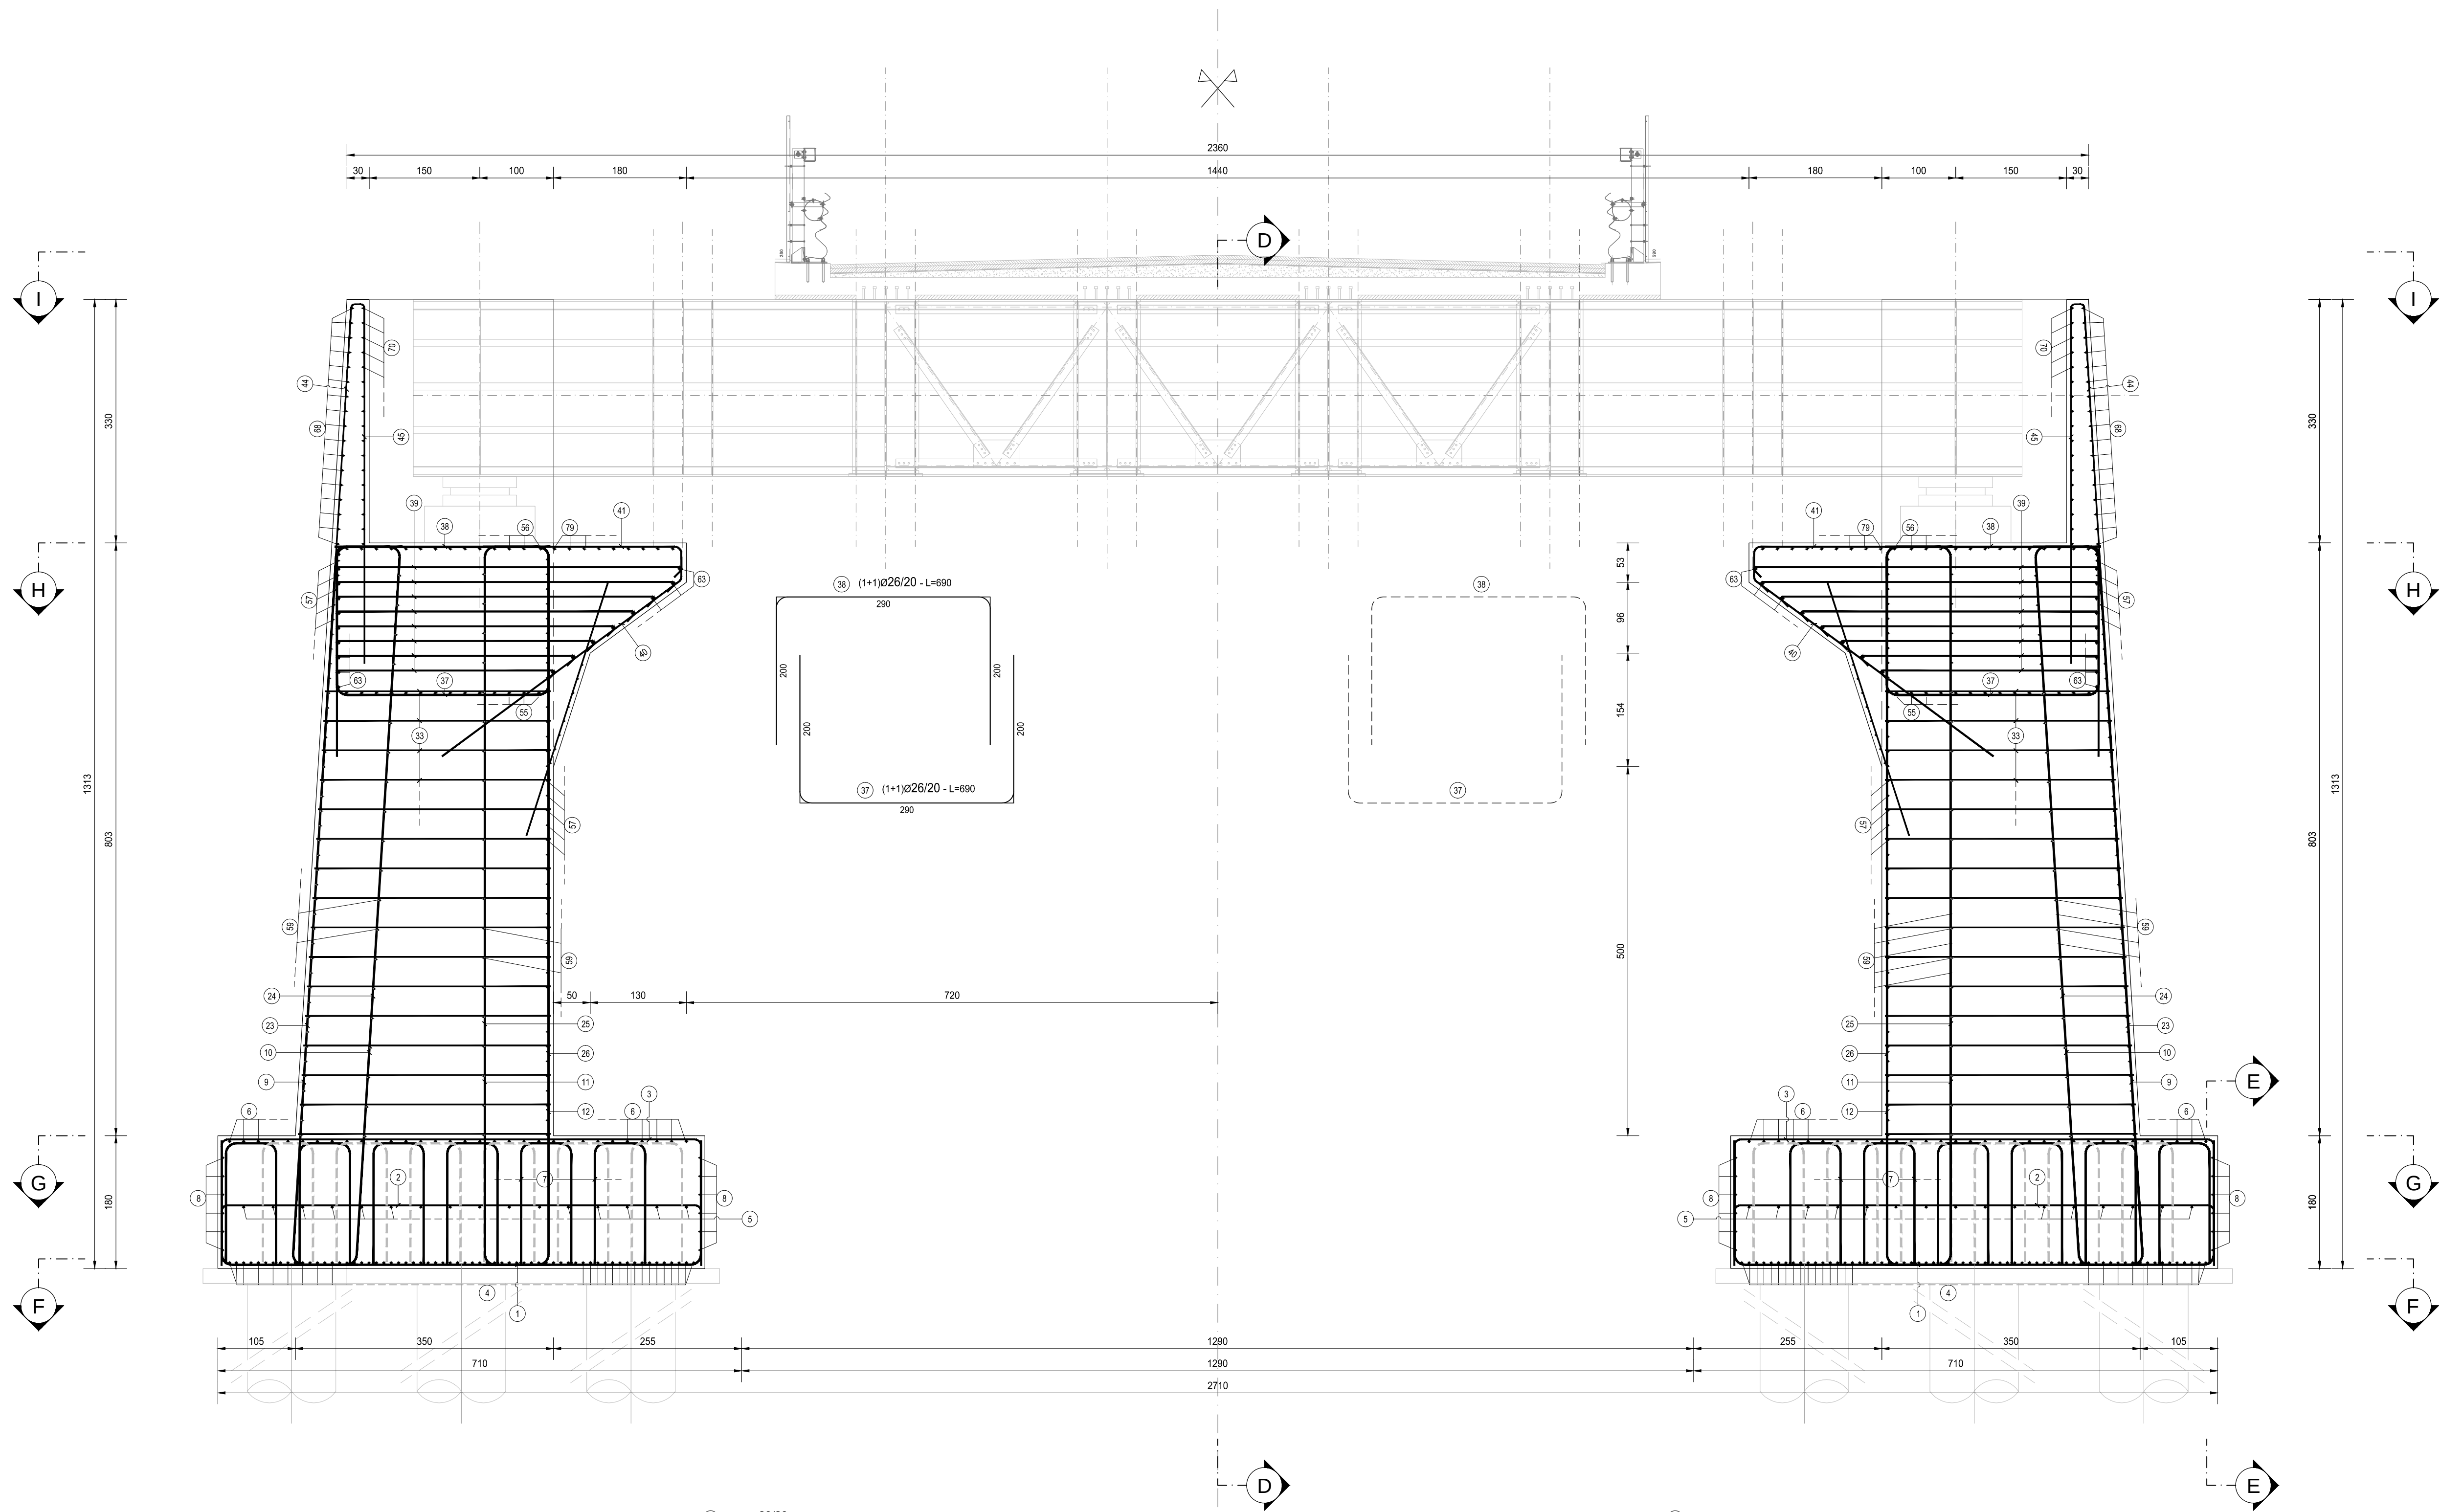


ANAS S.p.A.
Direzione Progettazione e Realizzazione Lavori

LAVORI DI COLLEGAMENTO TRA LA S.S.11 A MAGENTA E LA TANGENZIALE OVEST DI MILANO

VARIANTE DI ABBIEGRASSO E ADEGUAMENTO IN SEDE DEL TRATTO ABBIEGRASSO-VIGEVANO FINO AL PONTE SUL FIUME TICINO

1° STRALCIO DA MAGENTA A VIGEVANO - TRATTA C

PROGETTO ESECUTIVO

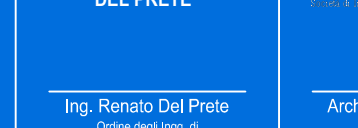 Ing. Valerio Bagni Direttore Progettazione e Realizzazione Lavori	 Ing. Renato Del Prete Direttore Progettazione e Realizzazione Lavori	 Arch. Nicola Fregni Direttore Progettazione e Realizzazione Lavori	 Ing. Gabriele Spacci Direttore Progettazione e Realizzazione Lavori
 Ing. Renato Del Prete Direttore Progettazione e Realizzazione Lavori	 Prof. Ing. Luigi Morandi Direttore Progettazione e Realizzazione Lavori	 Ing. Giovanni Angarone Direttore Progettazione e Realizzazione Lavori	 Dot. Gel. Danilo Gallo Direttore Progettazione e Realizzazione Lavori

 Dott. Ing. Giuseppe Danilo MANGIERI	 Ing. Valerio BAJETTI	 Prof. Ing. Carlo Luigi MONTERRI	 Ing. Gianluca GIOIELLO
--	---	--	---

HI35

H - PROGETTO STRUTTURALE OPERE PRINCIPALI
HI - V101 - VIADOTTO N.01 - SVINCOLO N.10
ARMATURA SPALLA 2 - TAVOLA 02

CODICE PROGETTO	PROGETTO	LIV. PROJ.	N. PROJ.	NOME FILE	REVISIONE	SCALA:
LO203	E	1801		HBS-P00V101STRAR17_A.dwg	A	1:50
CODICE ELAB.	P00V101STRAR17					

C						
B						
A	EMISSIONE A SEGUITO DI RAPPORTO INTERMEDIO DI VERIFICA ITCC-FI (88/01-03-ATF-8A-0001)	MAGGIO 2019	ARCH. MAURO SASSO	ING. GIACOMO BIANCHI	ING. VALENTINO BAJETTI	
REV.	DESCRIZIONE	DATA	REDATTO	VERIFICATO	APPROVATO	