



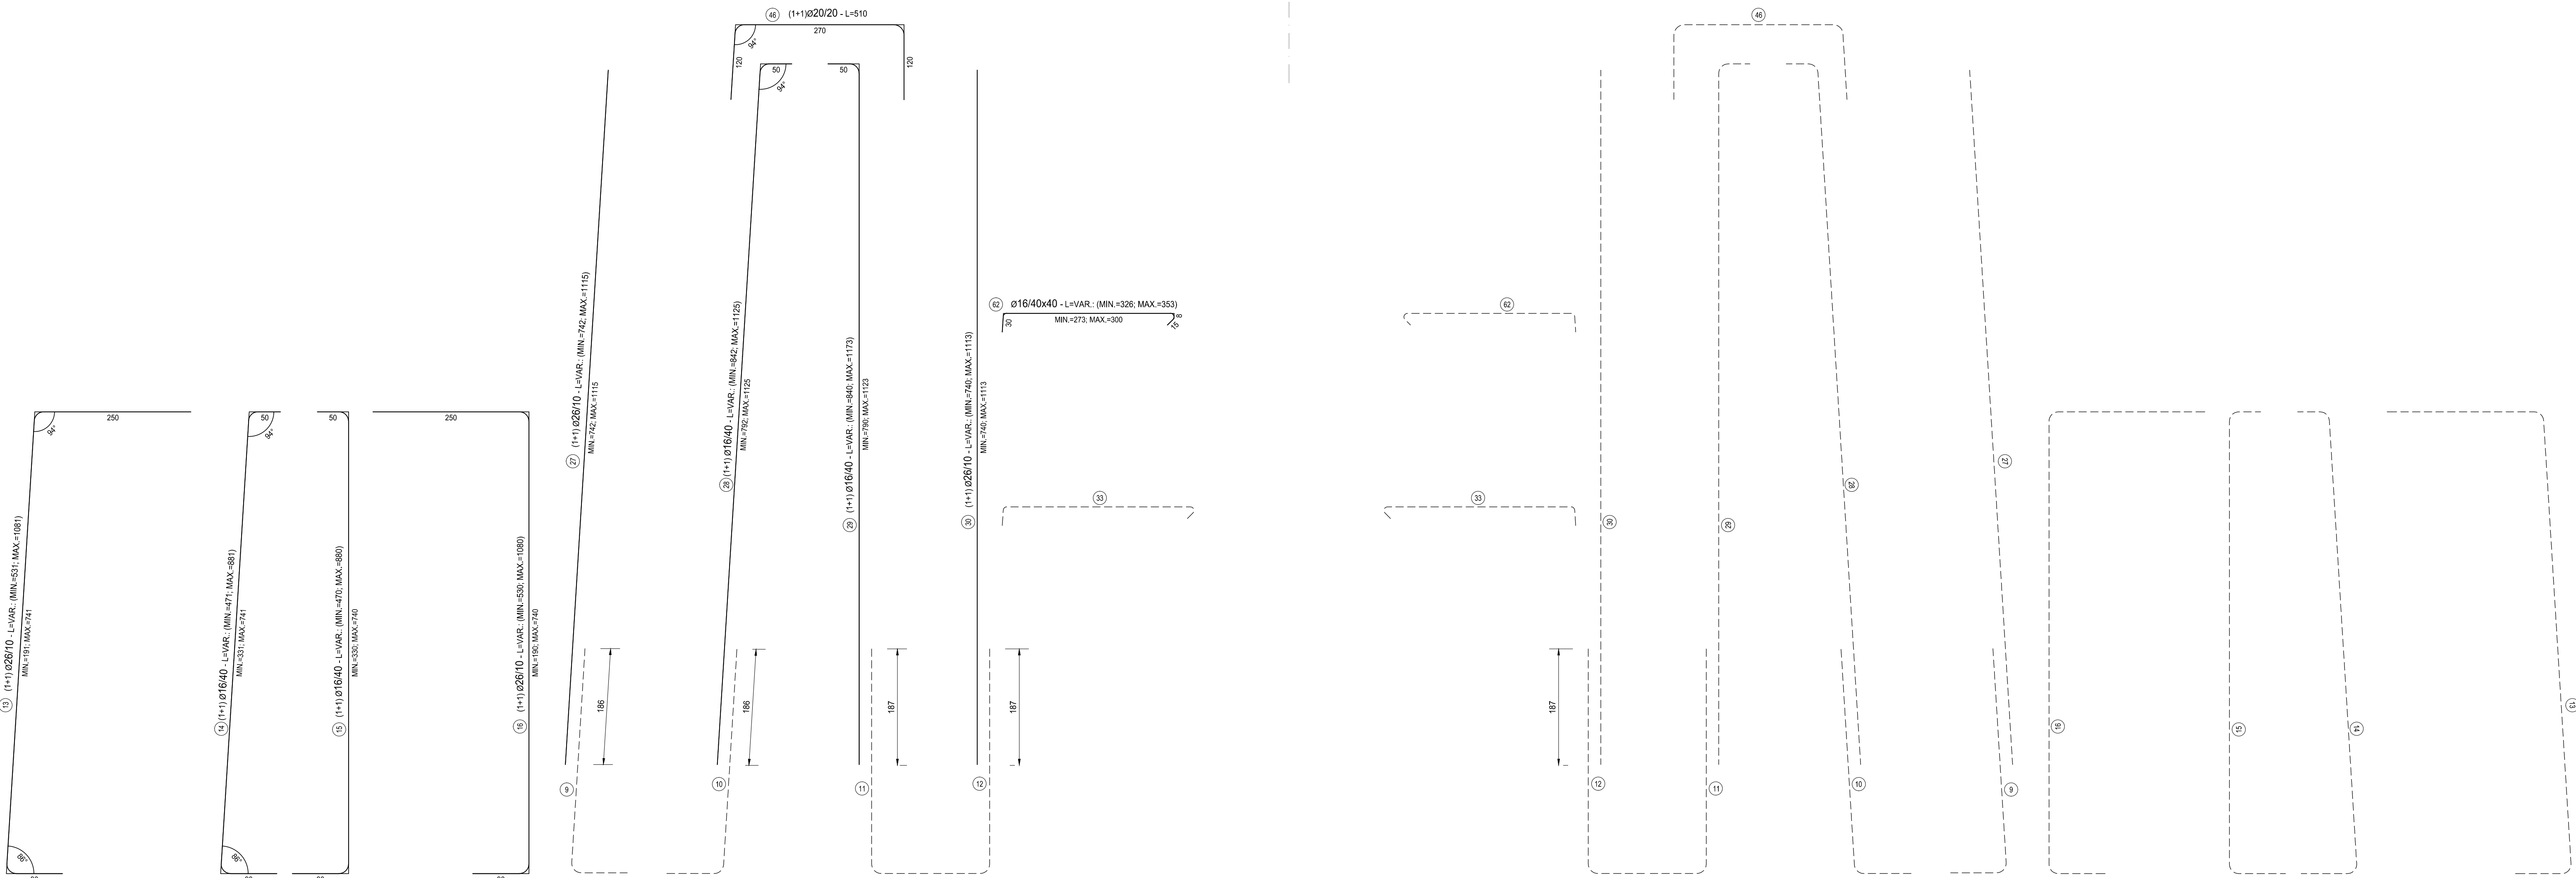

RICHIAMI AD ALTRI ELABORATI	
PER LA DEFINIZIONE DELLE CARATTERISTICHE DEI MATERIALI	HI01 - P00VI01STRDI01

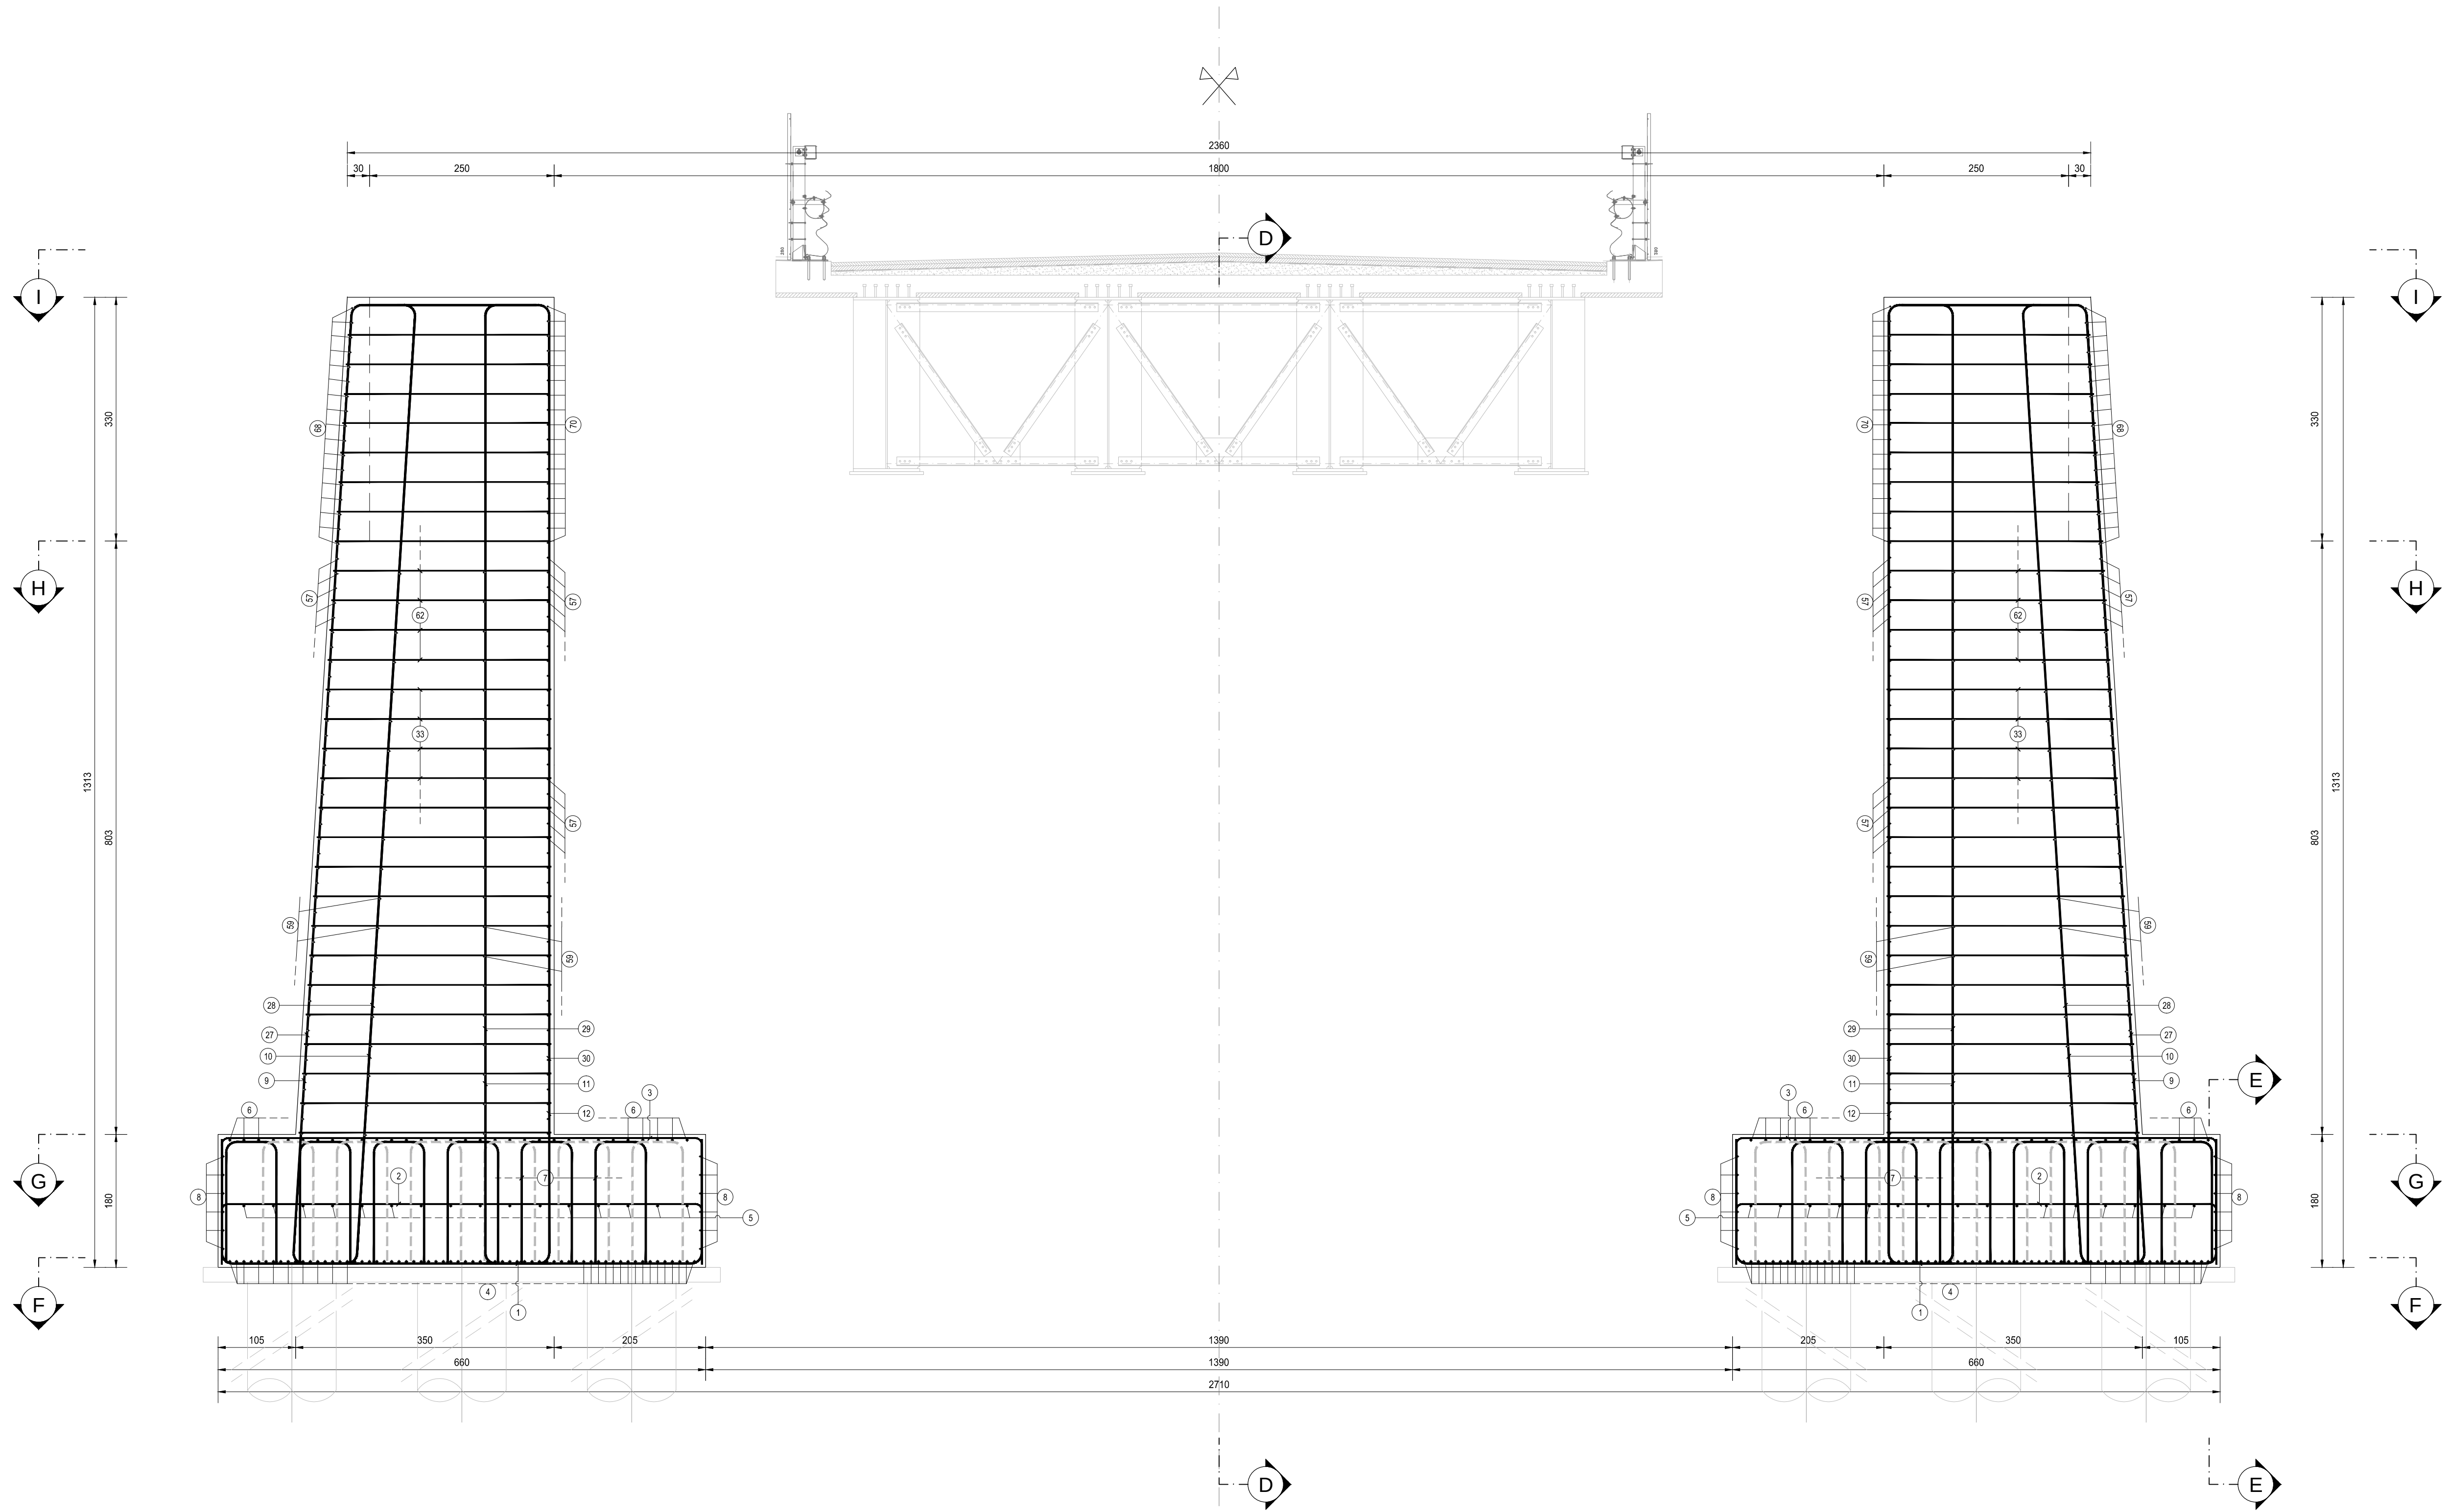



ANAS S.p.A.
Direzione Progettazione e Realizzazione Lavori

LAVORI DI COLLEGAMENTO TRA LA S.S.11 A MAGENTA E LA TANGENZIALE OVEST DI MILANO

VARIANTE DI ABBIEGRASSO E ADEGUAMENTO IN SEDE DEL TRATTO ABBIEGRASSO-VIGEVANO FINO AL PONTE SUL FIUME TICINO

1° STRALCIO DA MAGENTA A VIGEVANO - TRATTA C

PROGETTO ESECUTIVO

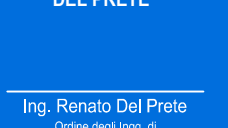
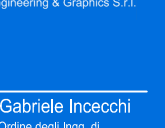
 Ing. Valerio Boglietti Direttore Progettazione	 Ing. Renato Del Pietre Direttore Esecutivo	 Arch. Nicola Fregni Architetto	 Ing. Gabriele Spaventa Ingegnere
 Ing. Renato Del Pietre Direttore Esecutivo	 Prof. Ing. Luigi Morosini Geologo	 Ing. Giancarlo Argenteo Ingegnere	 Dot. Gel. Danilo Gallo Geologo

VISTO: IL RESPONSABILE DEL PROCEDIMENTO

INGEGNERE DELLE PRESTAZIONI SPECIALISTICHE

GEOLOGO

IL COORDINATORE DELLA SICUREZZA IN FASE DI PROGETTAZIONE

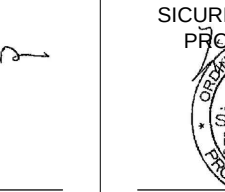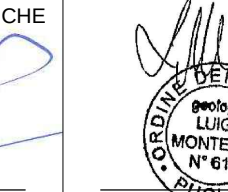

HI36		H - PROGETTO STRUTTURALE OPERE PRINCIPALI			
		HI - VI01 - VIADOTTO N.01 - SVINCOLO N.10			
		ARMATURA SPALLA 2 - TAVOLA 03			
CODICE PROGETTO		NOME FILE		REVISIONE	SCALA:
PROGETTO	LIV. PROJ.	N. PROJ.			
LO203	E	1801			
CODICE ELAB.		CODICE ELAB.		REVISIONE	SCALA:
P00VI01STRAR18		P00VI01STRAR18		A	1:50
C					
B					
A	EMMISSIONE A SEGUITO DI RAPPORTO INTERMEDIO DI VERIFICA ITCC-FI (88/01-03-ATF-8A-00001)	MAGGIO 2019	ARCH. MAURO SASSO	ING. GAETANO RANIERI	ING. VALENTINO BIAUETTI
REV.	DESCRIZIONE	DATA	REDATTO	VERIFICATO	APPROVATO