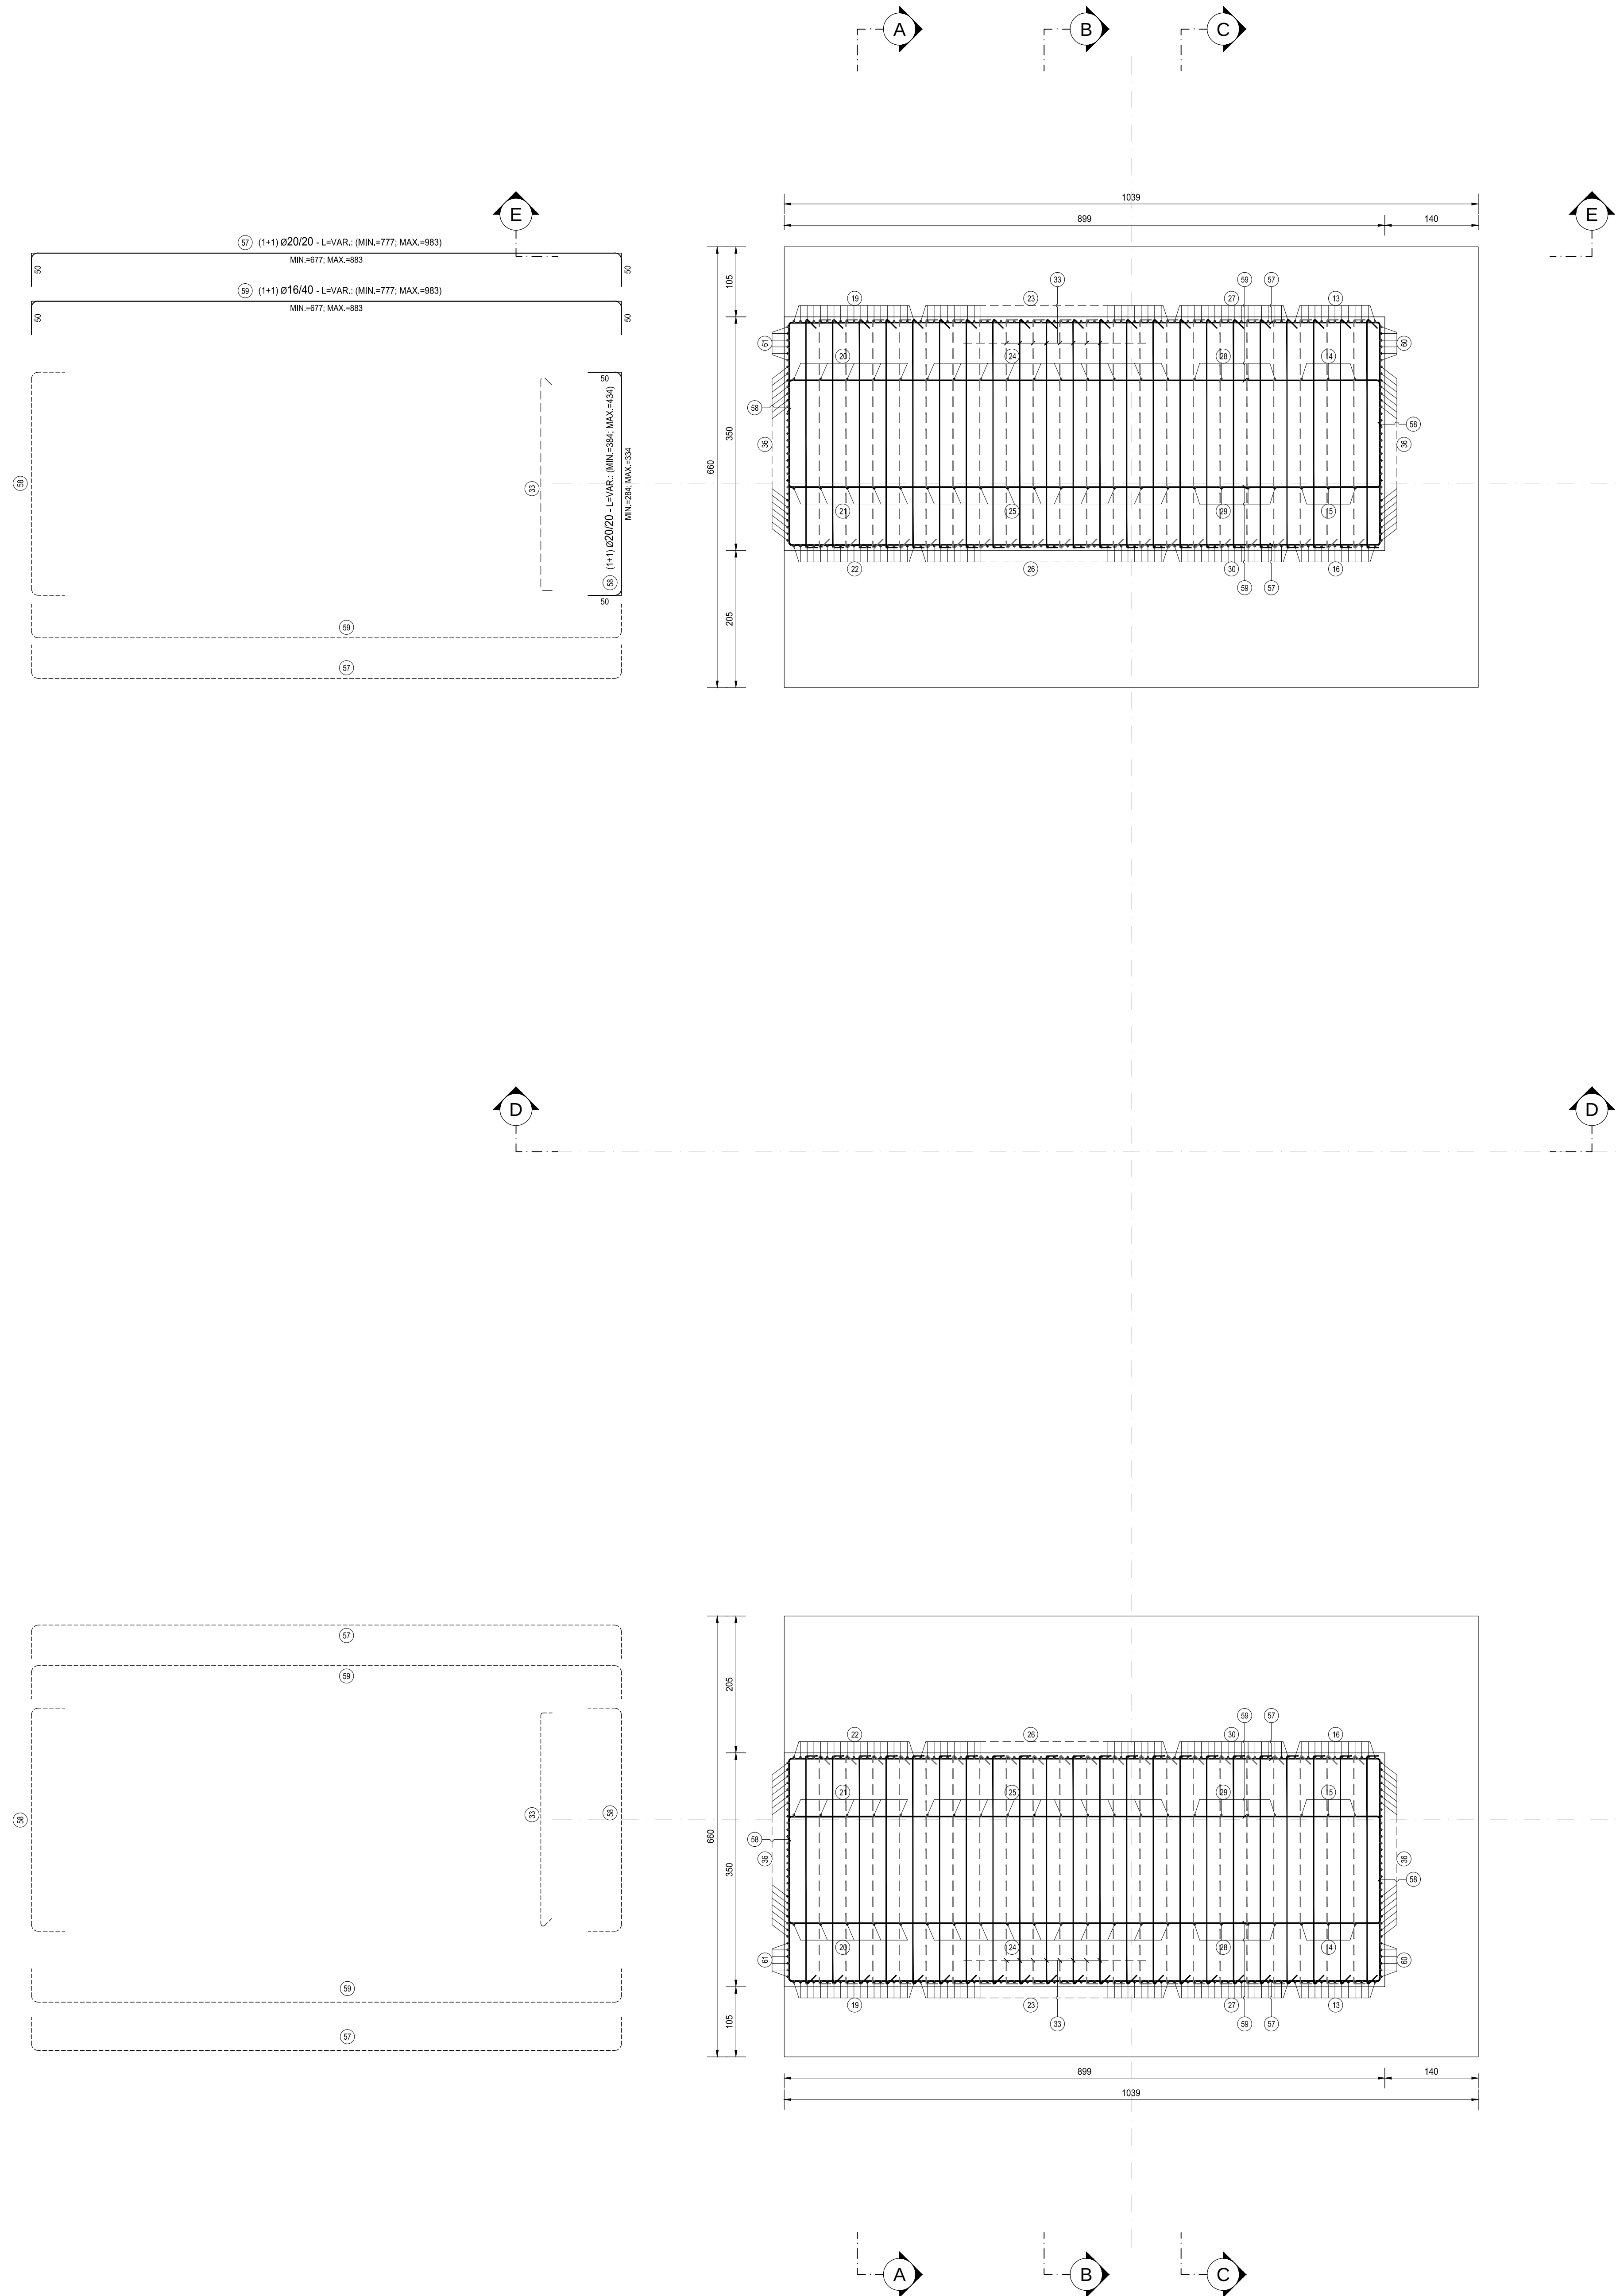
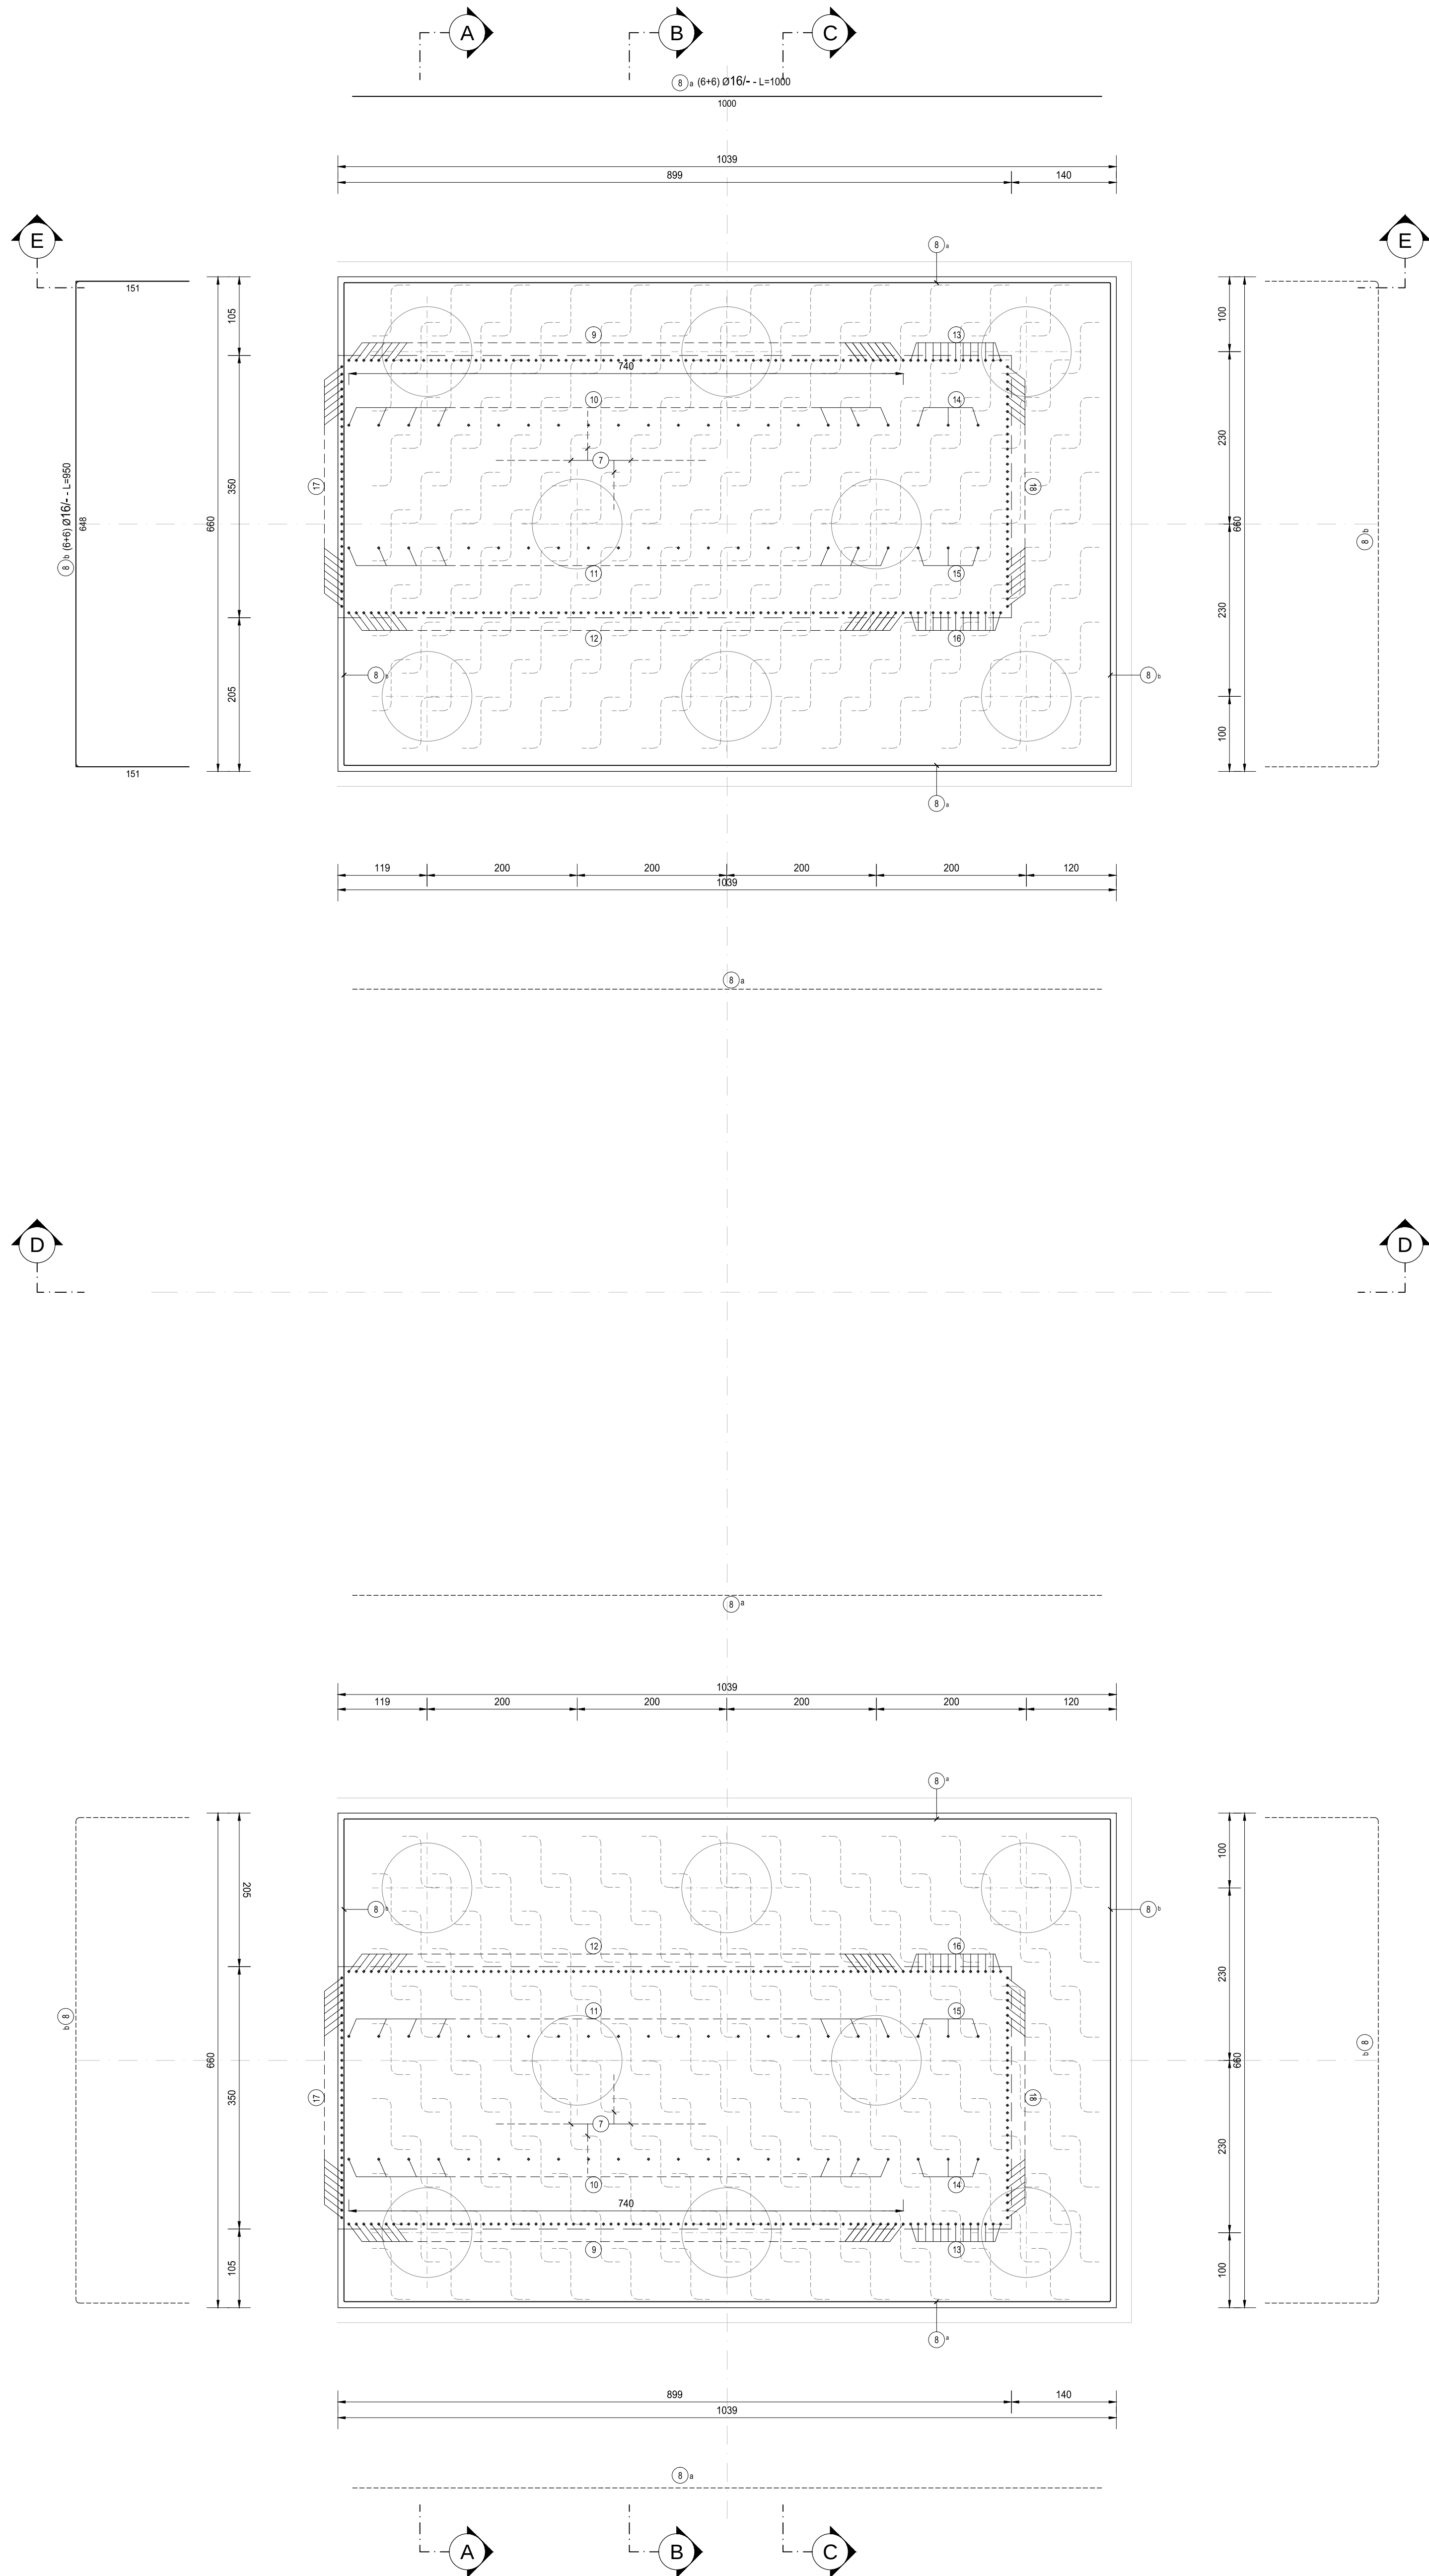




RICHIAMI AD ALTRI ELABORATI	
PER LA DEFINIZIONE DELLE CARATTERISTICHE DEI MATERIALI	HI01 - P00VI01STRDI01



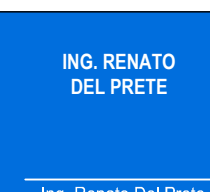
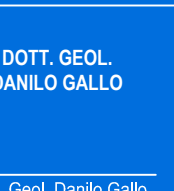
ANAS S.p.A.
Direzione Progettazione e Realizzazione Lavori

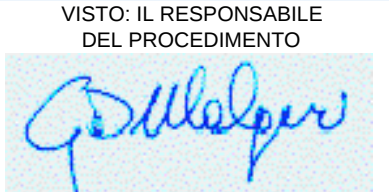
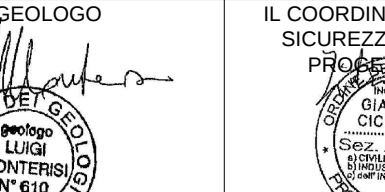
LAVORI DI COLLEGAMENTO TRA LA S.S.11 A MAGENTA E LA TANGENZIALE OVEST DI MILANO

VARIANTE DI ABBIEGRASSO E ADEGUAMENTO IN SEDE DEL TRATTO ABBIEGRASSO-VIGEVANO FINO AL PONTE SUL FIUME TICINO

1° STRALCIO DA MAGENTA A VIGEVANO - TRATTA C

PROGETTO ESECUTIVO

 Ing. Valerio Boglietti Arch. Valerio Boglietti	 Ing. Renato Del Prete Arch. Renato Del Prete	 Arch. Nicola Fregni Arch. Nicola Fregni	 Ing. Gabriele Scavini Ing. Gabriele Scavini
 Ing. Renato Del Prete Arch. Renato Del Prete	 Prof. Ing. Luigi Morosini Arch. Luigi Morosini	 Ing. Giancarlo Anghinone Arch. Giancarlo Anghinone	 Dot. Geol. Danilo Gallo Arch. Danilo Gallo

 VISTO IL RESPONSABILE DEL PROCEDIMENTO Dot. Ing. Giuseppe Danilo MALGERI	 INGEGNERE DELLE PRESTAZIONI SPECIALISTICHE Ing. Valerio BIAUETTI	 GEOLOGO Prof. Ing. Luigi MOROSINI	 IL COORDINATORE DELLA SICUREZZA IN FASE DI PROGETTAZIONE Ing. Giancarlo GIRELLO
--	--	---	---

HI37

H - PROGETTO STRUTTURALE OPERE PRINCIPALI
HI - VI01 - VIADOTTO N.01 - SVINCOLO N.10
ARMATURA SPALLA 2 - TAVOLA 04

CODICE PROGETTO	PROGETTO	LIV. PROJ.	N. PROJ.	NOME FILE	REVISIONE	SCALA:
LO203	E	1801	1	HI37-P00VI01STRAR19_A.dwg	A	1:50
CODICE ELAB.	P00VI01STRAR19					
C						
B						
A	EMMISSIONE A SEGUITO DI RAPPORTO INTERMEDIO DI VERIFICA ITCC-F18801-03-ATT-8A-0001	MAGGIO 2019	ARCH. MAURO RANIERI	ING. VALENTINO BIAUETTI		
REV.	DESCRIZIONE	DATA	REDATTO	VERIFICATO	APPROVATO	