



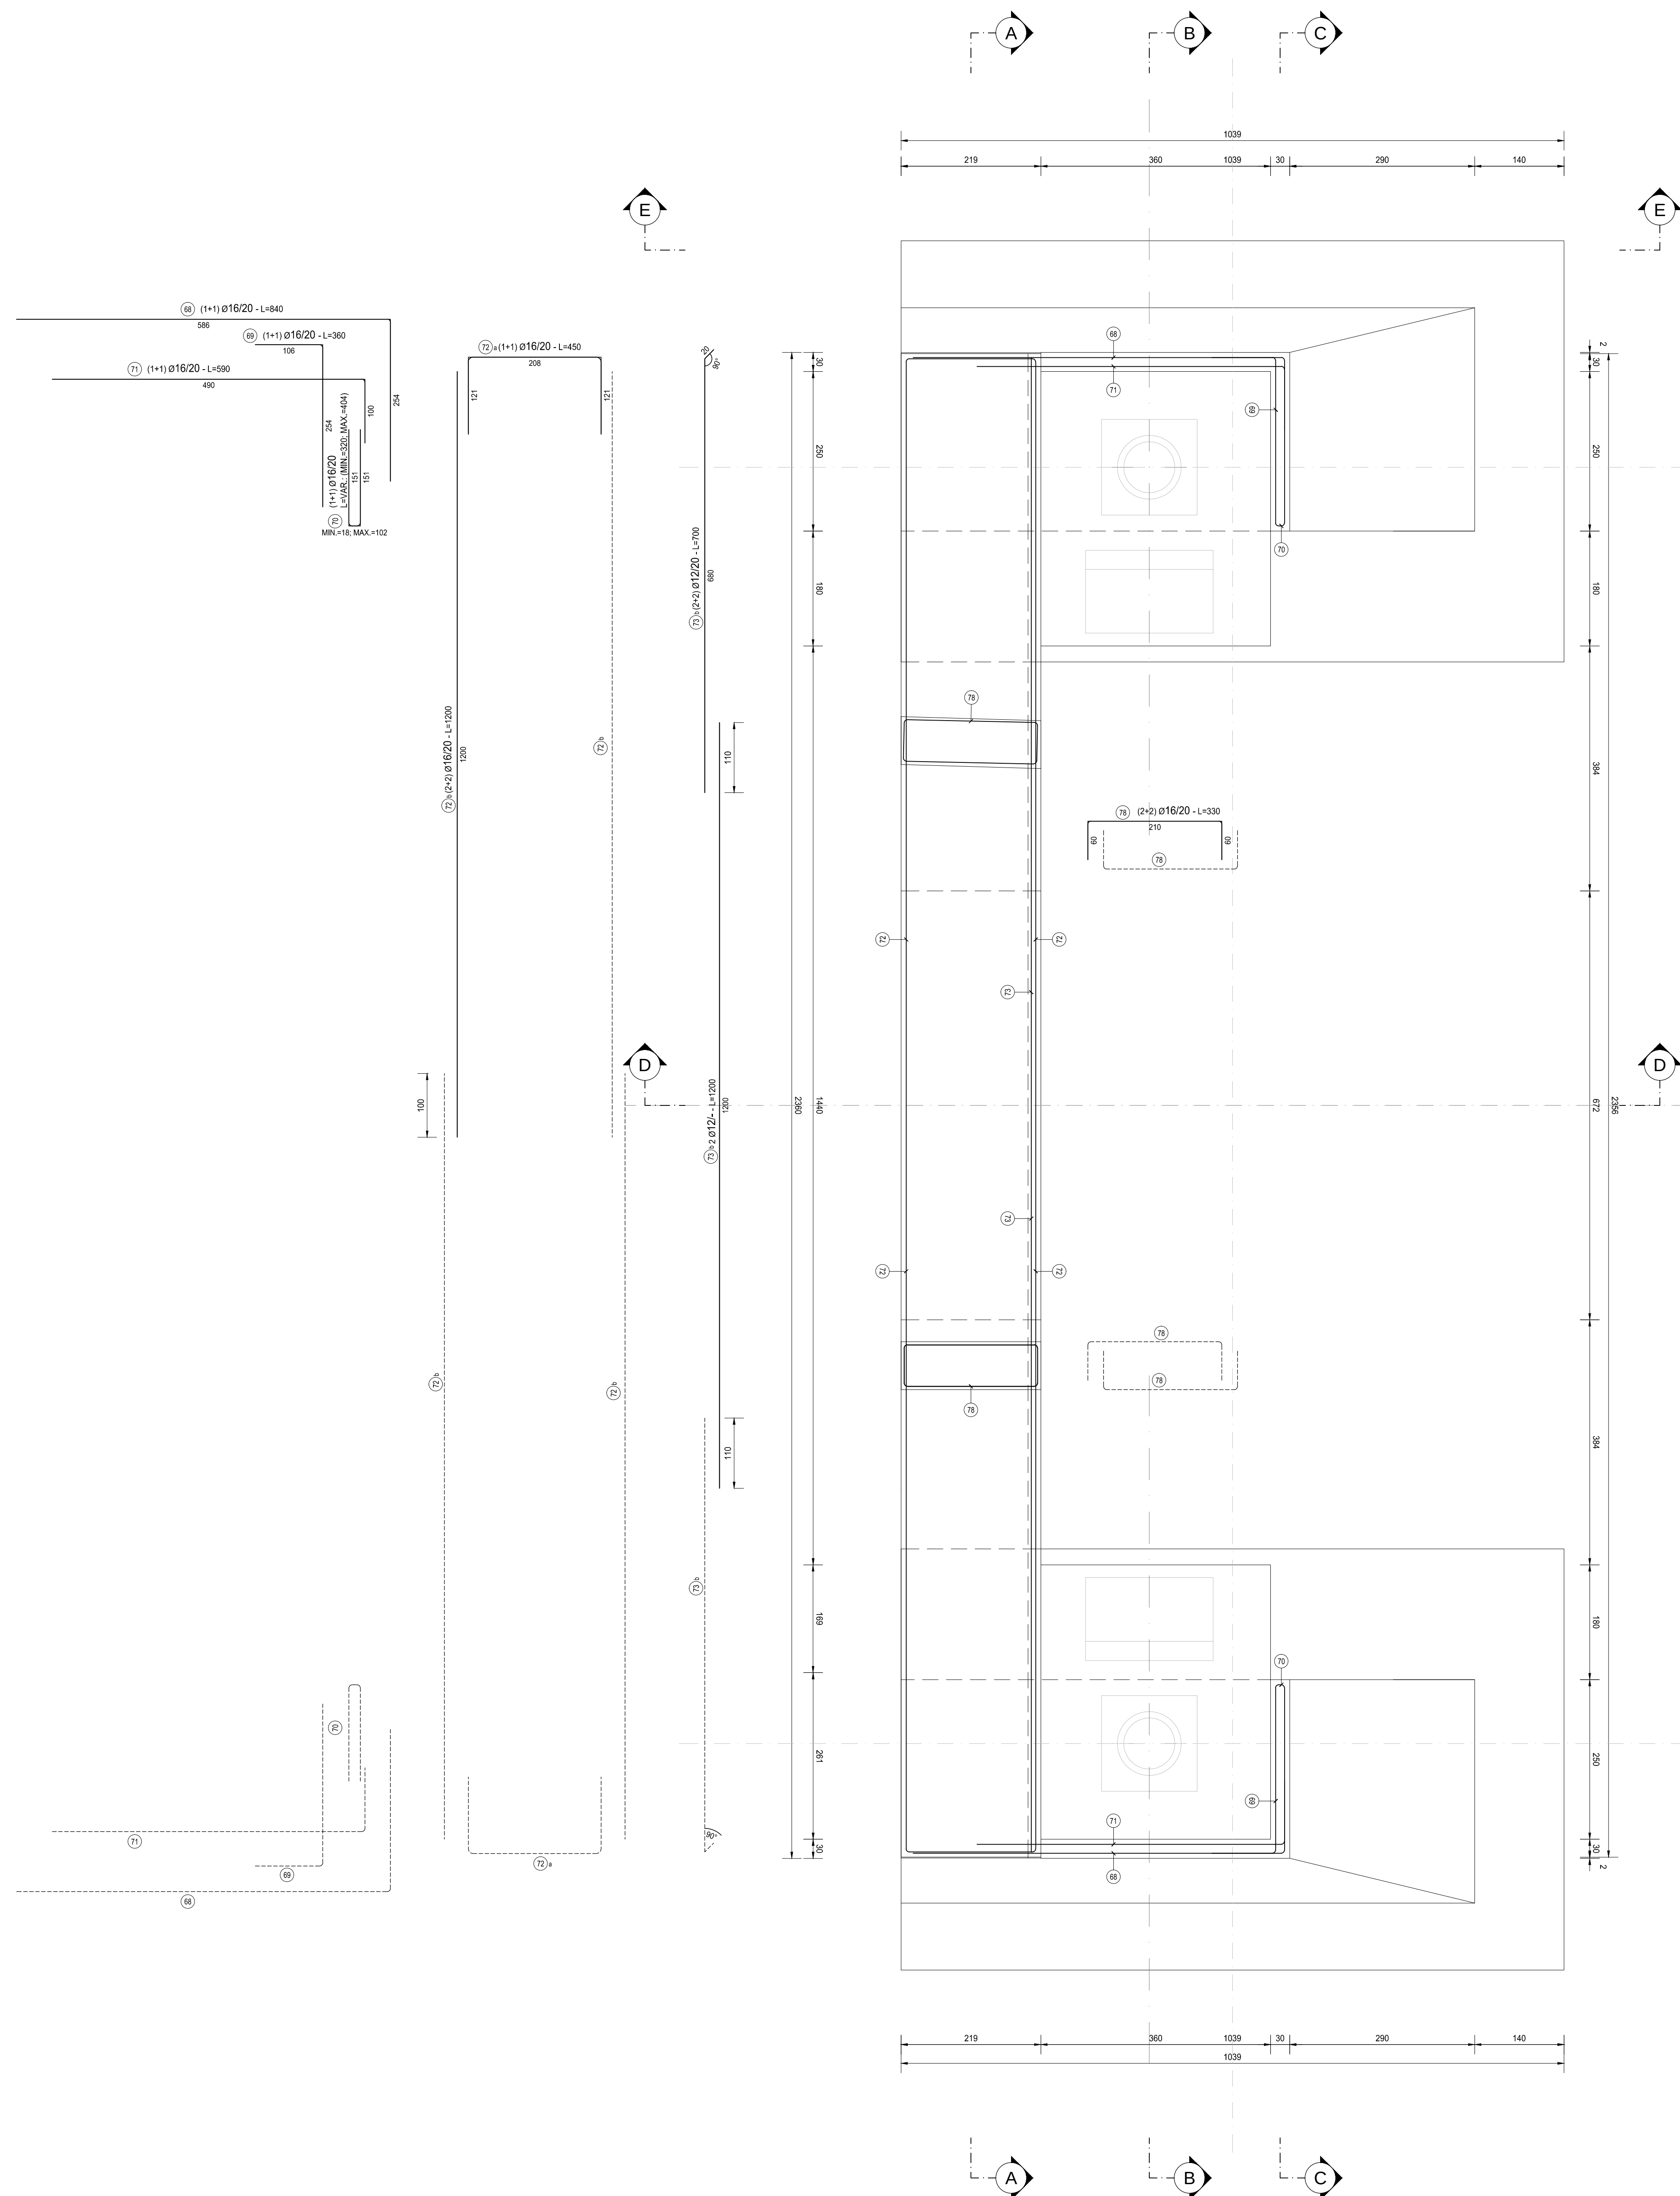

PER LA DEFINIZIONE DELLE CARATTERISTICHE DEI MATERIALI

HI01 - P00VI01STRDI01

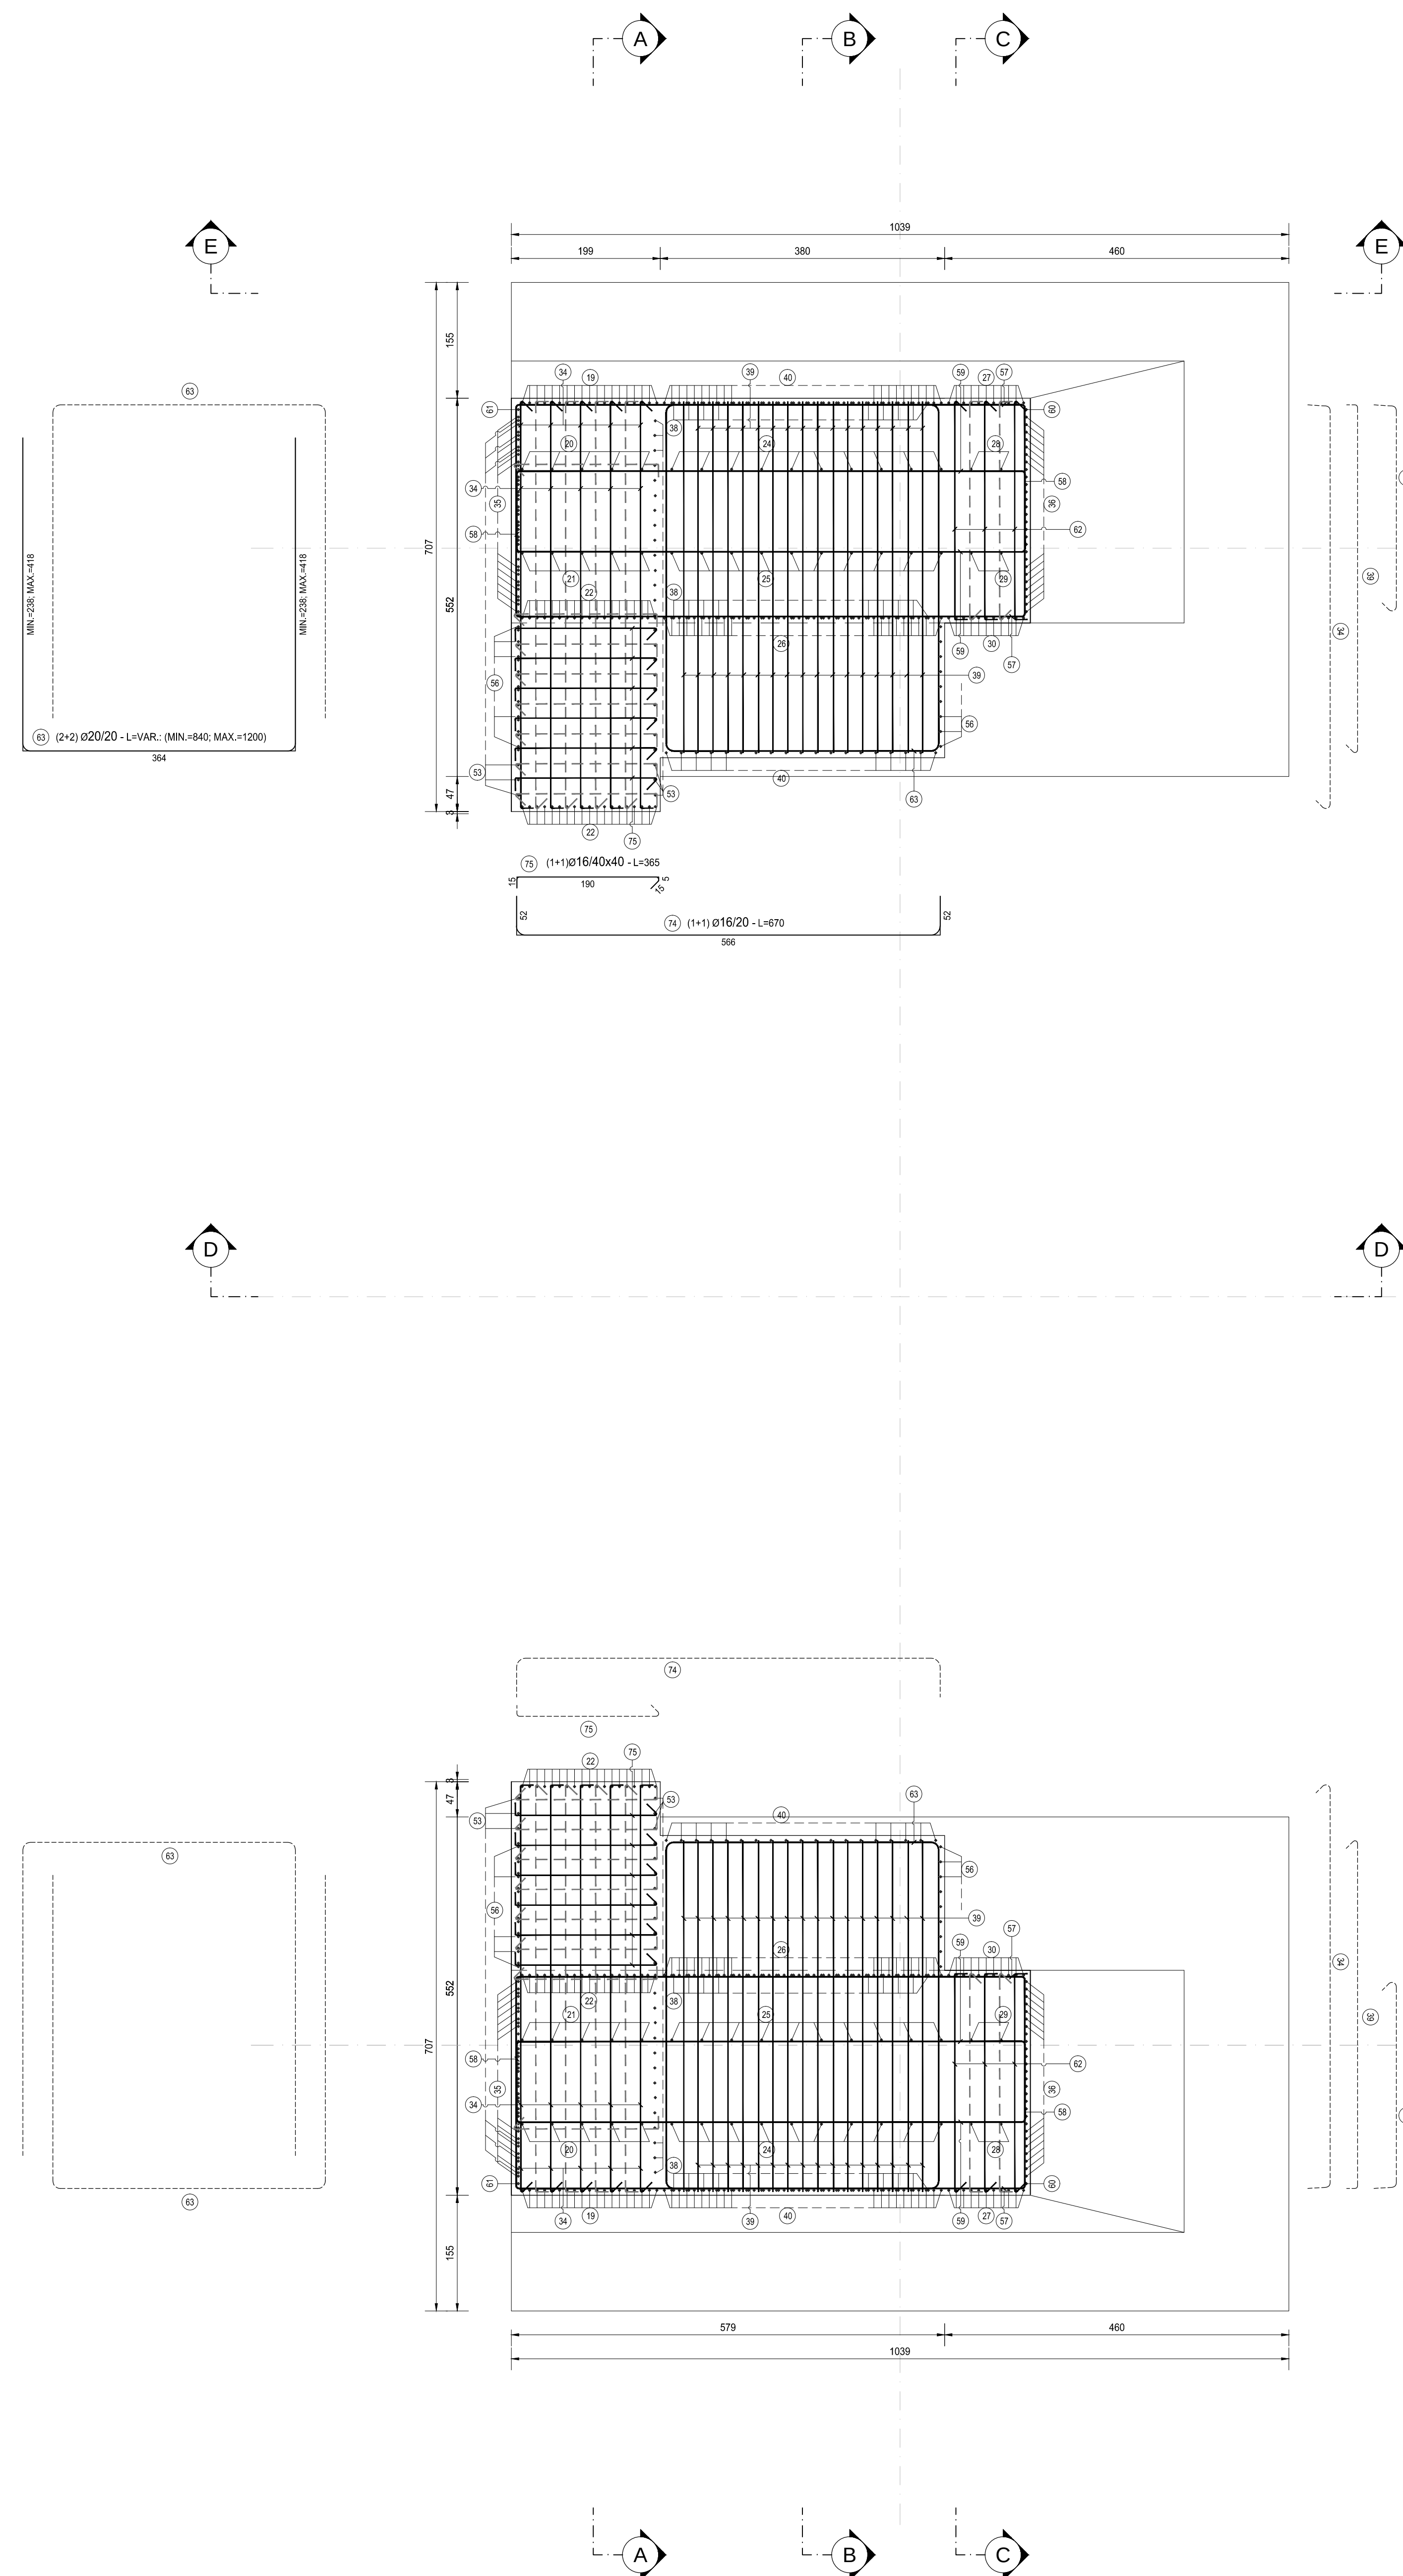

ANAS S.p.A.
Direzione Progettazione e Realizzazione Lavori

LAVORI DI COLLEGAMENTO TRA LA S.S.11 A MAGENTA E LA TANGENZIALE OVEST DI MILANO

**VARIANTE DI ABBIATEGRASSO E ADEGUAMENTO IN SEDE DEL TRATTO
ABBIATEGRASSO-VIGEVANO FINO AL PONTE SUL FIUME TICINO**

1° STRALCIO DA MAGENTA A VIGEVANO - TRATTA C

PROGETTO ESECUTIVO

 STUDIO CORONA	 ING. RENATO DEL PIETRE	ECOPLAN	 ING. GABRIELE INNOCENTI
Ing. Renato Ippoliti Corona snc - 20139 Milano Tel. 02/4801.70	Ing. Renato Del Pietre Via S. Pietro 10 - 20121 Milano Tel. 02/4801.70	Arch. Isabella Fracchi Via S. Pietro 10 - 20121 Milano Tel. 02/4801.70	Ing. Gabriele Innocenti Via S. Pietro 10 - 20121 Milano Tel. 02/4801.70
Ing. Renato Ippoliti Corona snc - 20139 Milano Tel. 02/4801.70	UNING G&M	SETAC s.r.l. Via S. Pietro 10 - 20121 Milano Tel. 02/4801.70	ARKE Via S. Pietro 10 - 20121 Milano Tel. 02/4801.70
Prof. Ing. Matteo Ranieri Via S. Pietro 10 - 20121 Milano Tel. 02/4801.70	Prof. Ing. Luigi Montieri Via S. Pietro 10 - 20121 Milano Tel. 02/4801.70	Ing. Giacomino Argenti Via S. Pietro 10 - 20121 Milano Tel. 02/4801.70	Dott. G. Danilo Gallo Via S. Pietro 10 - 20121 Milano Tel. 02/4801.70

HI38

H - PROGETTO STRUTTURALE OPERE PRINCIPALI
HI - VI01 - VIADOTTO N.01 - SVINCOLO N.10
 ARMATURA SPALLA 2 - TAVOLA 05

CODICE PROGETTO				NOME FILE		REVISIONE	SCALA:
				H838-P00V01STRARZO_A.dwg			
PROGETTO		UV PROJ.	N PROJ.	CODICE ELAB.			
L02	03	Uv	1801	P00	V10101STRARZ0	A	1:50
C							
B							
A	EMESIONE A SEGUITO DI RAPPORTO INTERMEDIO DI VERIFICA ITF-CMRO-QUATRA-R000001						
REV.	DESCRIZIONE	MAGGIO 2019	DATO	ARCH. MAGGI	SARGI	ING. GASTANO	ING. VALERIO
				REDATTO	VERIFICATO	BAUETTI	APPROVATO