
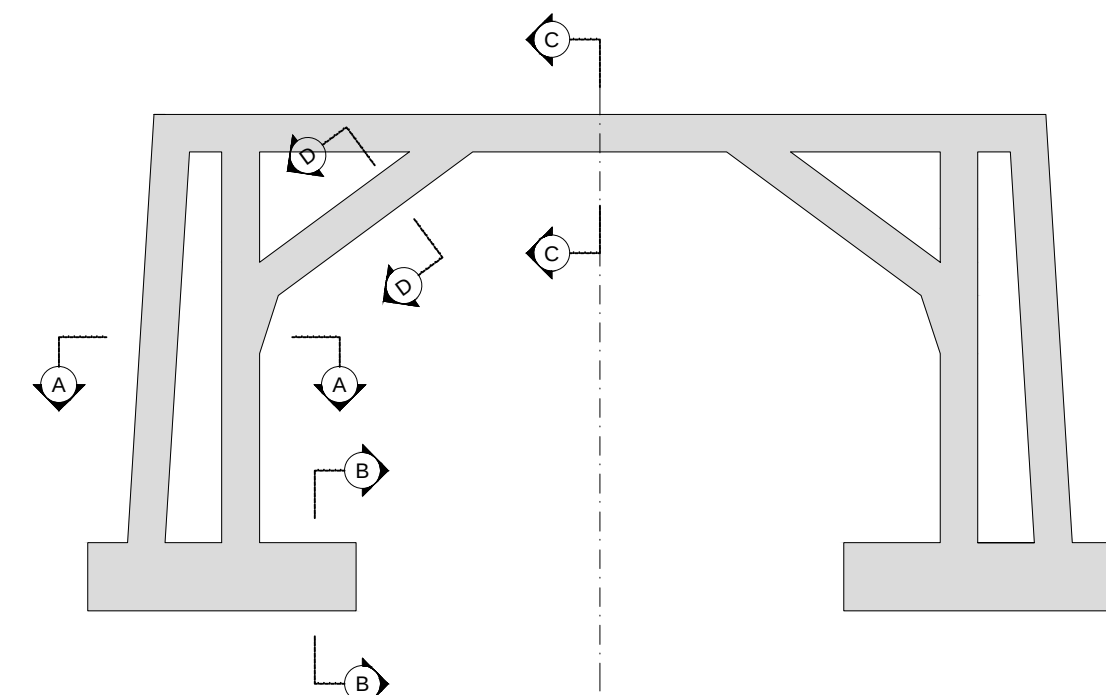
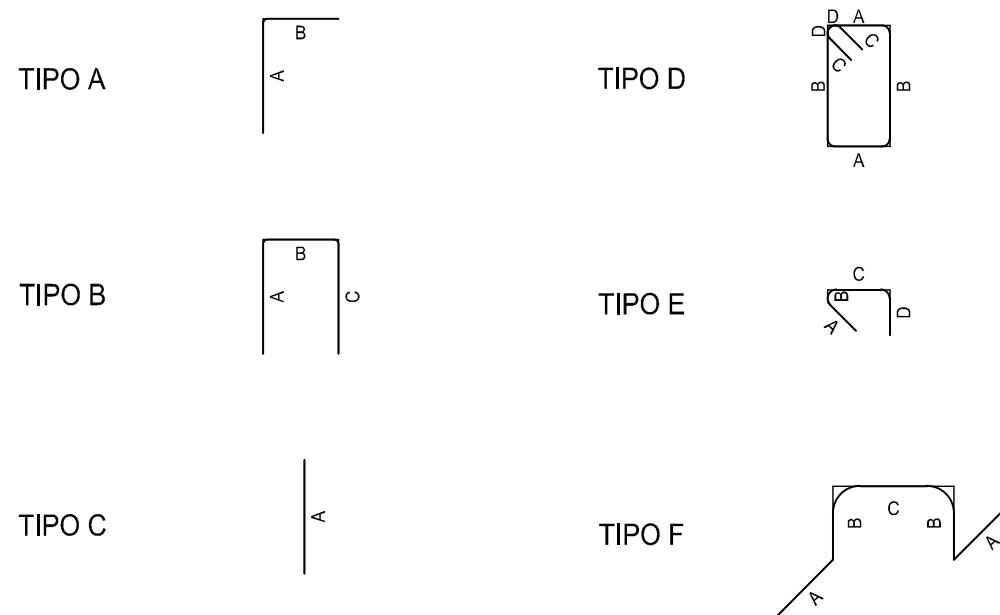
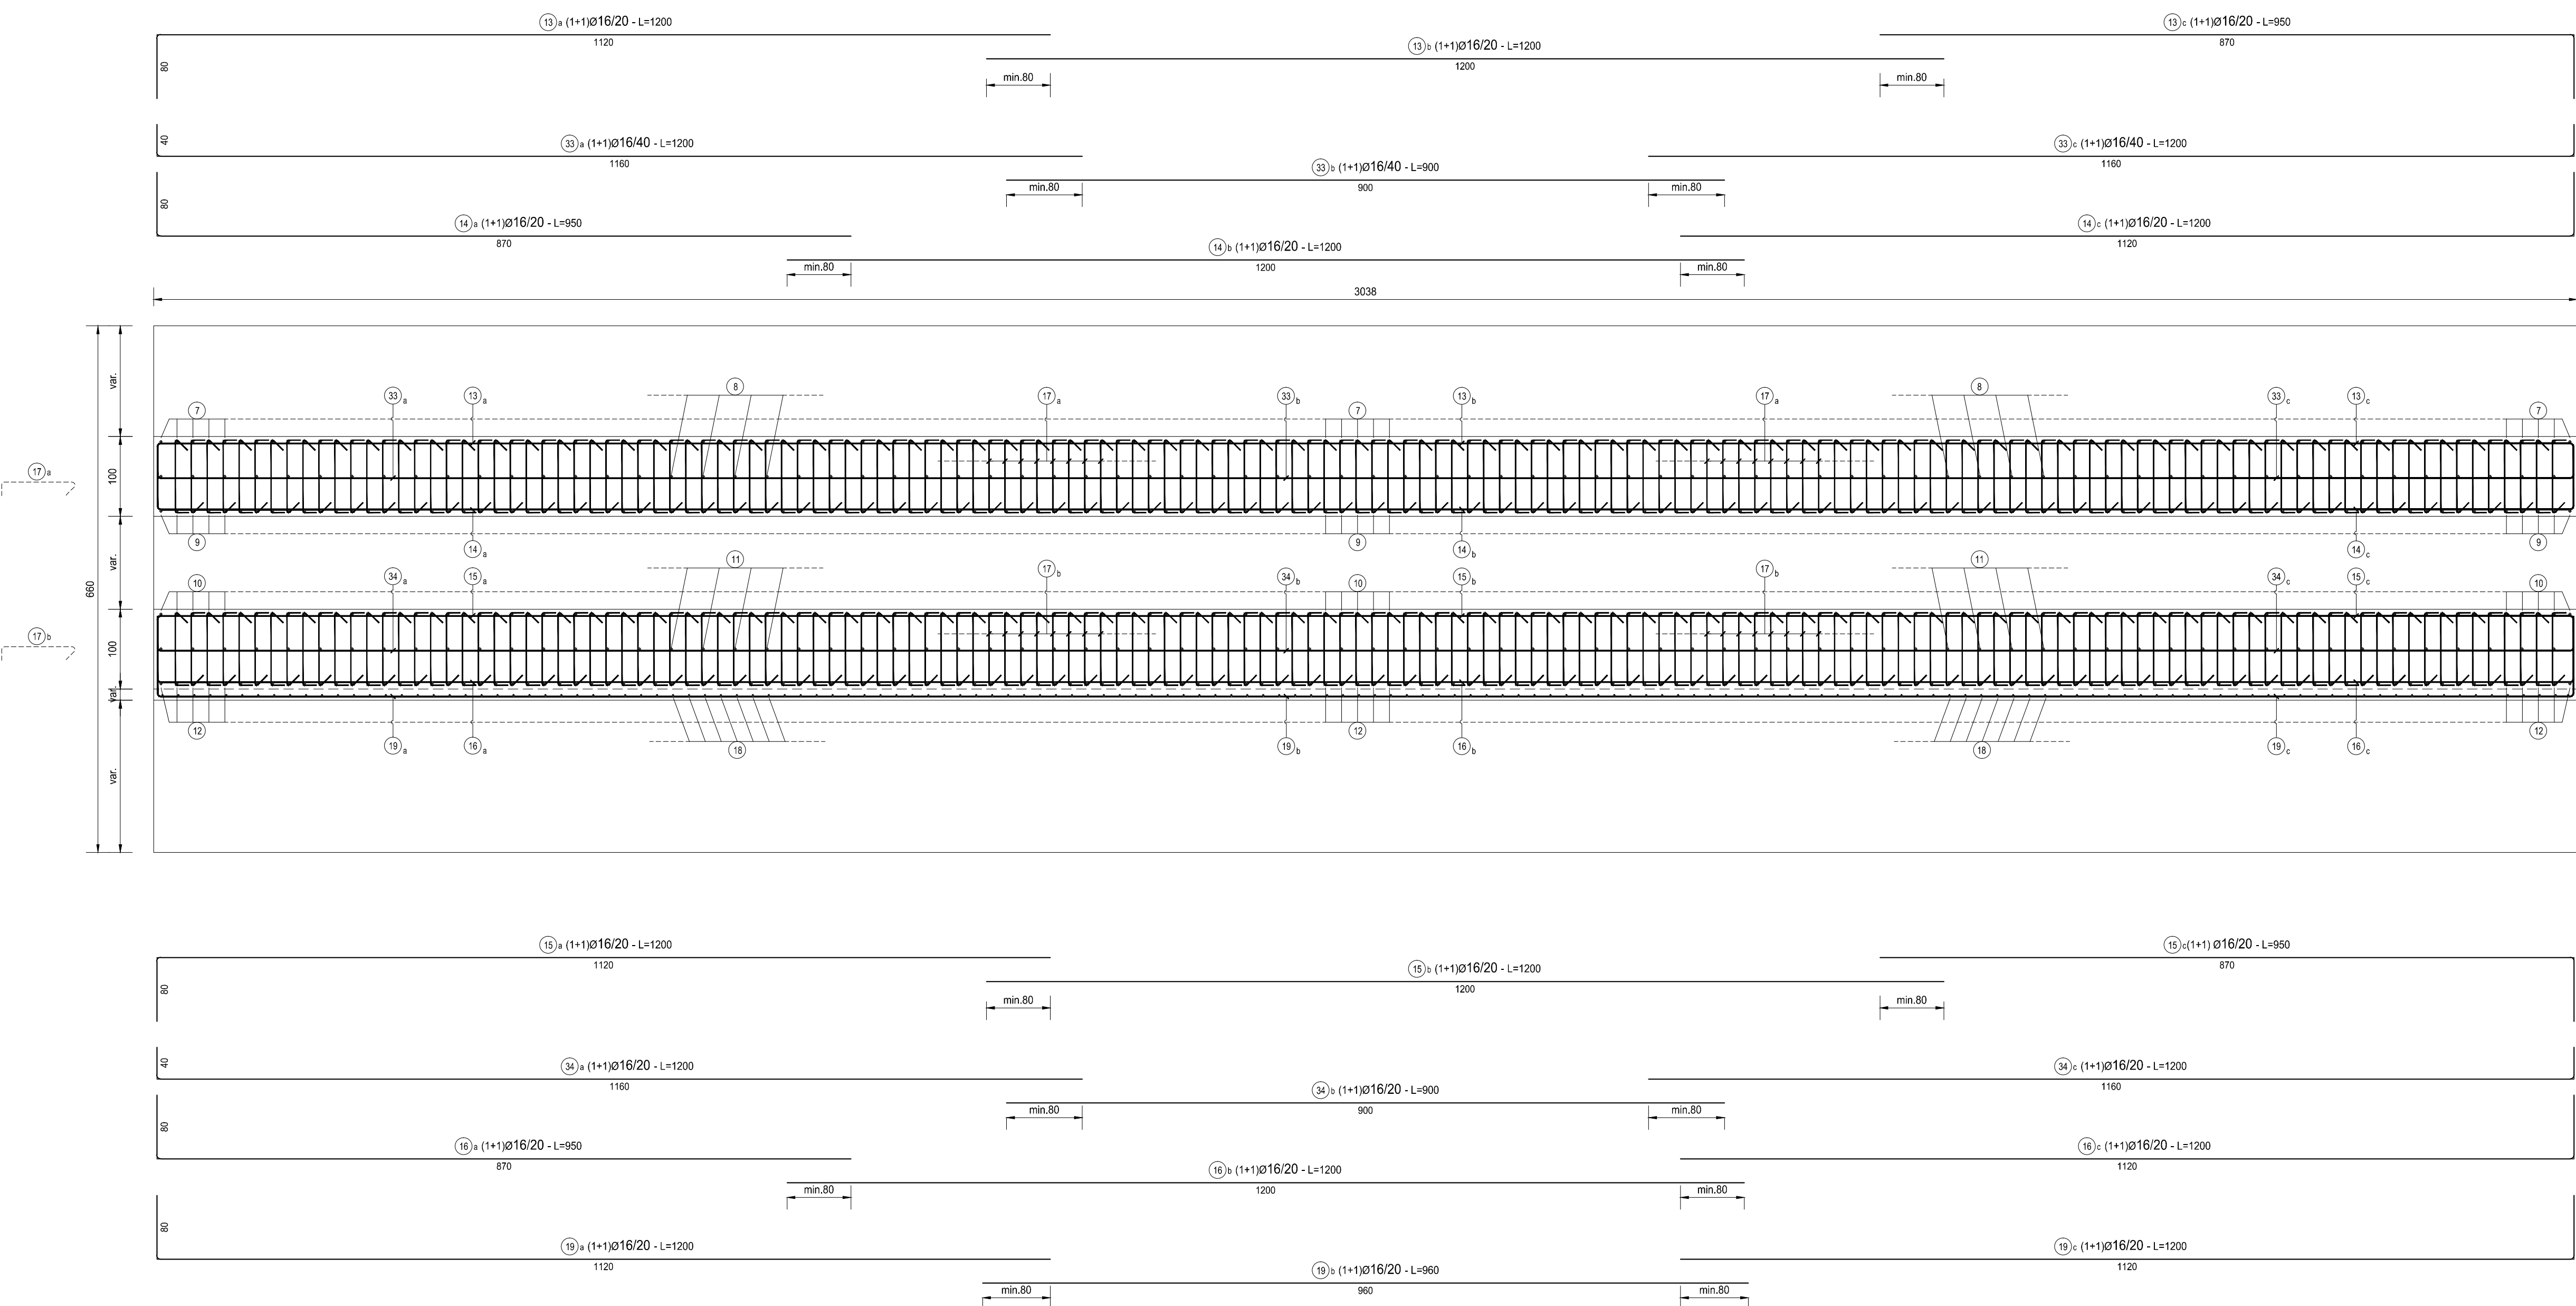


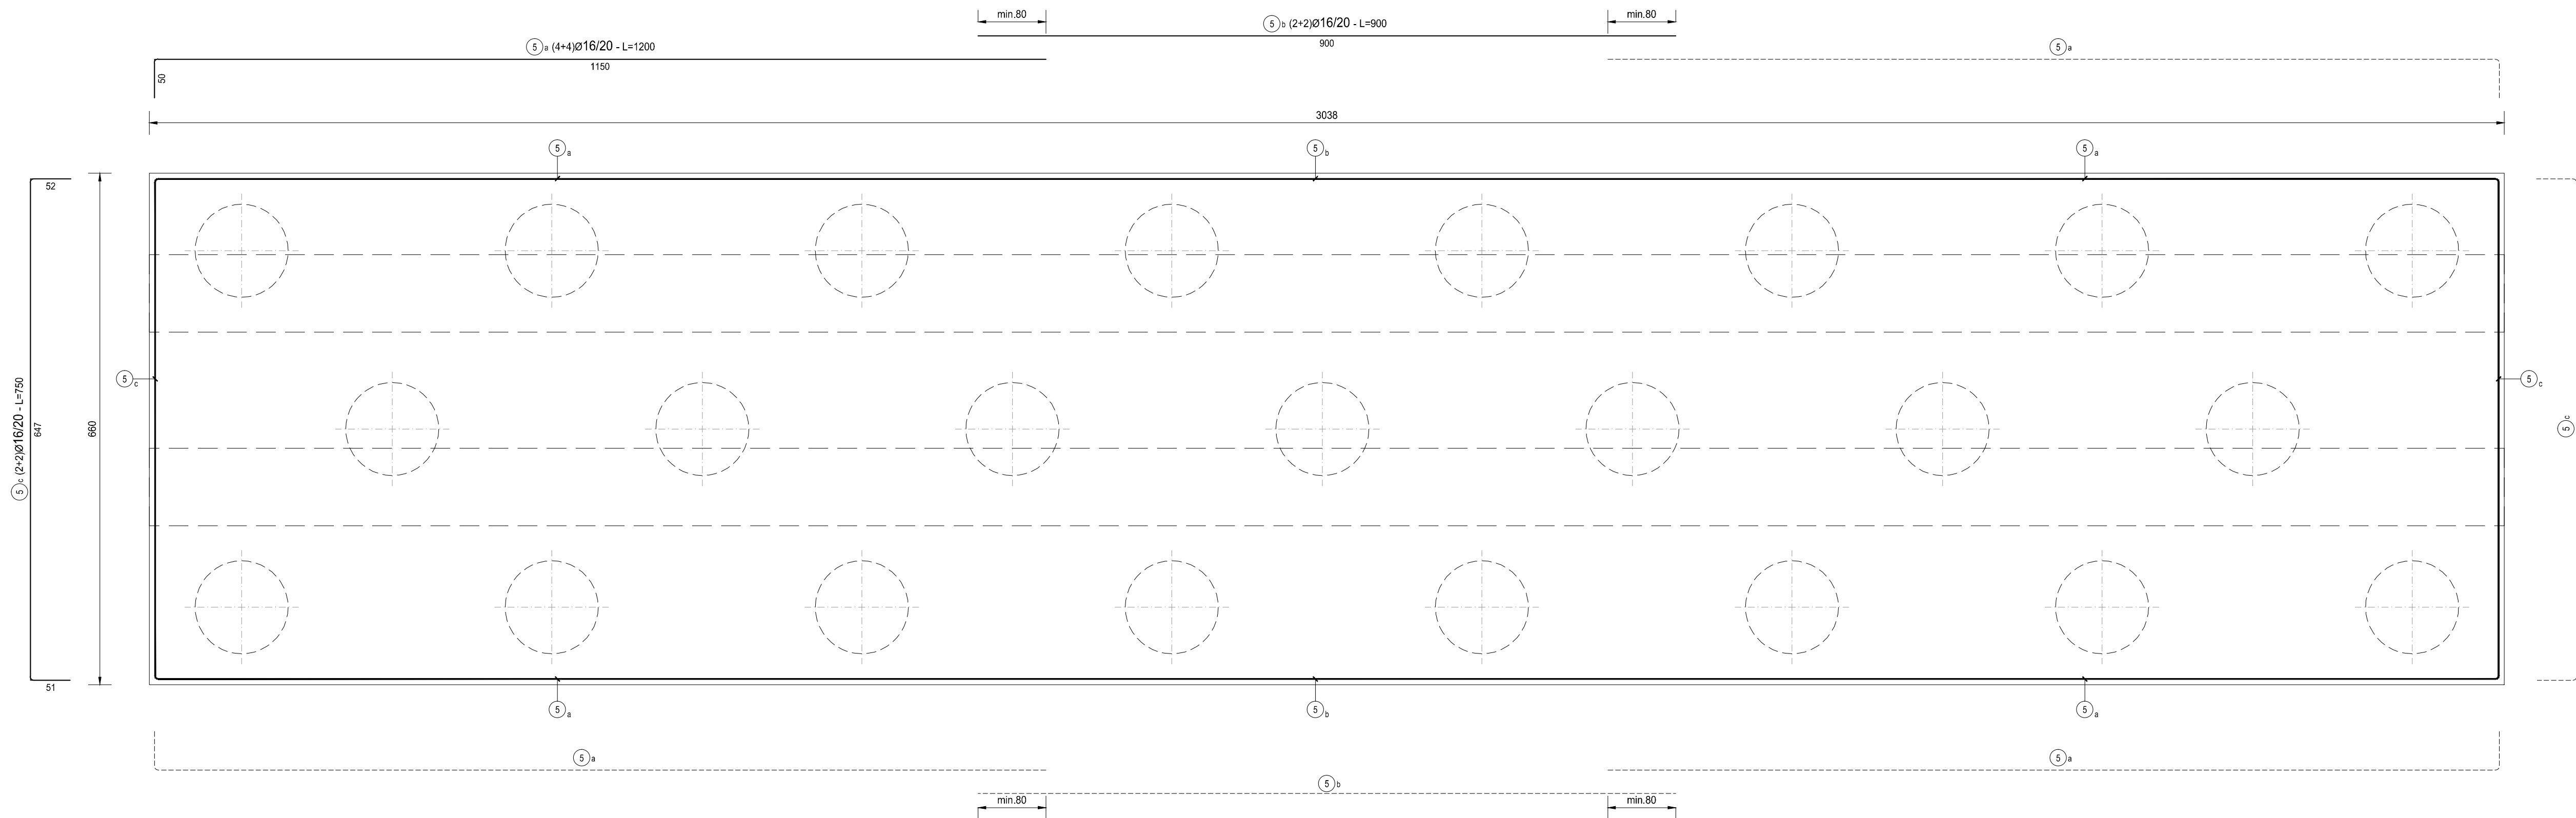

STUDIO CORONA Ing. Renato Valsecchi VIA S. VINCENZO 10 20121 MILANO Tel. 02/58101111 Fax 02/58101112 E-mail: info@studio-corona.it	ING. RENATO DEL PRETE Ing. Renato Del Prete Via S. VINCENZO 10 20121 MILANO Tel. 02/58101111 Fax 02/58101112 E-mail: info@studio-corona.it	ECOPLAN Arch. Riccardo Furlan Via S. VINCENZO 10 20121 MILANO Tel. 02/58101111 Fax 02/58101112 E-mail: info@studio-corona.it	GG Ing. Gabriele Geronzi Via S. VINCENZO 10 20121 MILANO Tel. 02/58101111 Fax 02/58101112 E-mail: info@studio-corona.it
UNING Ing. Renato Valsecchi VIA S. VINCENZO 10 20121 MILANO Tel. 02/58101111 Fax 02/58101112 E-mail: info@studio-corona.it	SETAC Ing. Roberto Valsecchi VIA S. VINCENZO 10 20121 MILANO Tel. 02/58101111 Fax 02/58101112 E-mail: info@studio-corona.it	ARKE Ing. Roberto Valsecchi VIA S. VINCENZO 10 20121 MILANO Tel. 02/58101111 Fax 02/58101112 E-mail: info@studio-corona.it	DOTT. GIULIO DANIELI Ing. Roberto Valsecchi VIA S. VINCENZO 10 20121 MILANO Tel. 02/58101111 Fax 02/58101112 E-mail: info@studio-corona.it
VISTO IL RESPONSABILE DEL PROCEDIMENTO Dott. Ing. Giuseppe Danilo MALGERI	INTEGRATORE DELLE PRESTAZIONI SPECIALISTICHE Ing. Valerio BAUETTI	GEOLOGO Prof. Ing. GIORGIO MONTERBER	IL COORDINATORE DELLA SICUREZZA IN FASE DI PROGETTAZIONE Ing. Gianluca CORRADI

CODICE PROGETTO	LIV. PROJ.	N. PROJ.	NOME FILE	REVISIONE	SCALA
PROGETTO	LIV. PROJ.	N. PROJ.	HL14-P00GA02STRAR02_B.dwg		
CODICE (LAB.)	LO203	E 1801	CODICE (LAB.)	P00GA02STRAR02	B
REV.	C				
	B				
	A				
REV.	DESCRIZIONE	DATA	REDAITTO	VERIFICATO	APPROVATO